


ΑΙΤΗΜΑΤΟΣ ΧΟΡΗΓΕΙΤΑΙ ΚΑΤΟΠΙΝ ΑΙΤΗΜΑΤΟΣ ΧΟΡΗΓΕΙΤΑΙ ΚΑΤΟΠΙΝ ΑΙ

ΥΠΟΥΡΓΕΙΟ ΠΕΡΙΒΑΛΛΟΝΤΟΣ ΚΑΙ ΕΝΕΡΓΕΙΑΣ
ΘΕΩΡΗΘΗΚΕ ΜΕ ΤΗΝ ΥΠ' ΑΡΙΘ. 30060/1297/30-05-2024 ΠΡΑΞΗ
Η ΠΡΟΪΣΤΑΜΕΝΗ ΤΗΣ Δ'ΝΣΗΣ
ΤΟΠΟΓΡΑΦΙΚΩΝ ΕΦΑΡΜΟΓΩΝ

ΑΝΔΡΙΑΝΑ ΚΑΤΣΙΝΑ
31/05/2024 14:30

ΑΝΔΡΙΑΝΑ ΚΑΤΣΙΝΑ
ΤΟΠΟΓΡΑΦΟΣ ΜΗΧΑΝΙΚΟΣ

ΘΕΡΜΟΤΗΤΑ

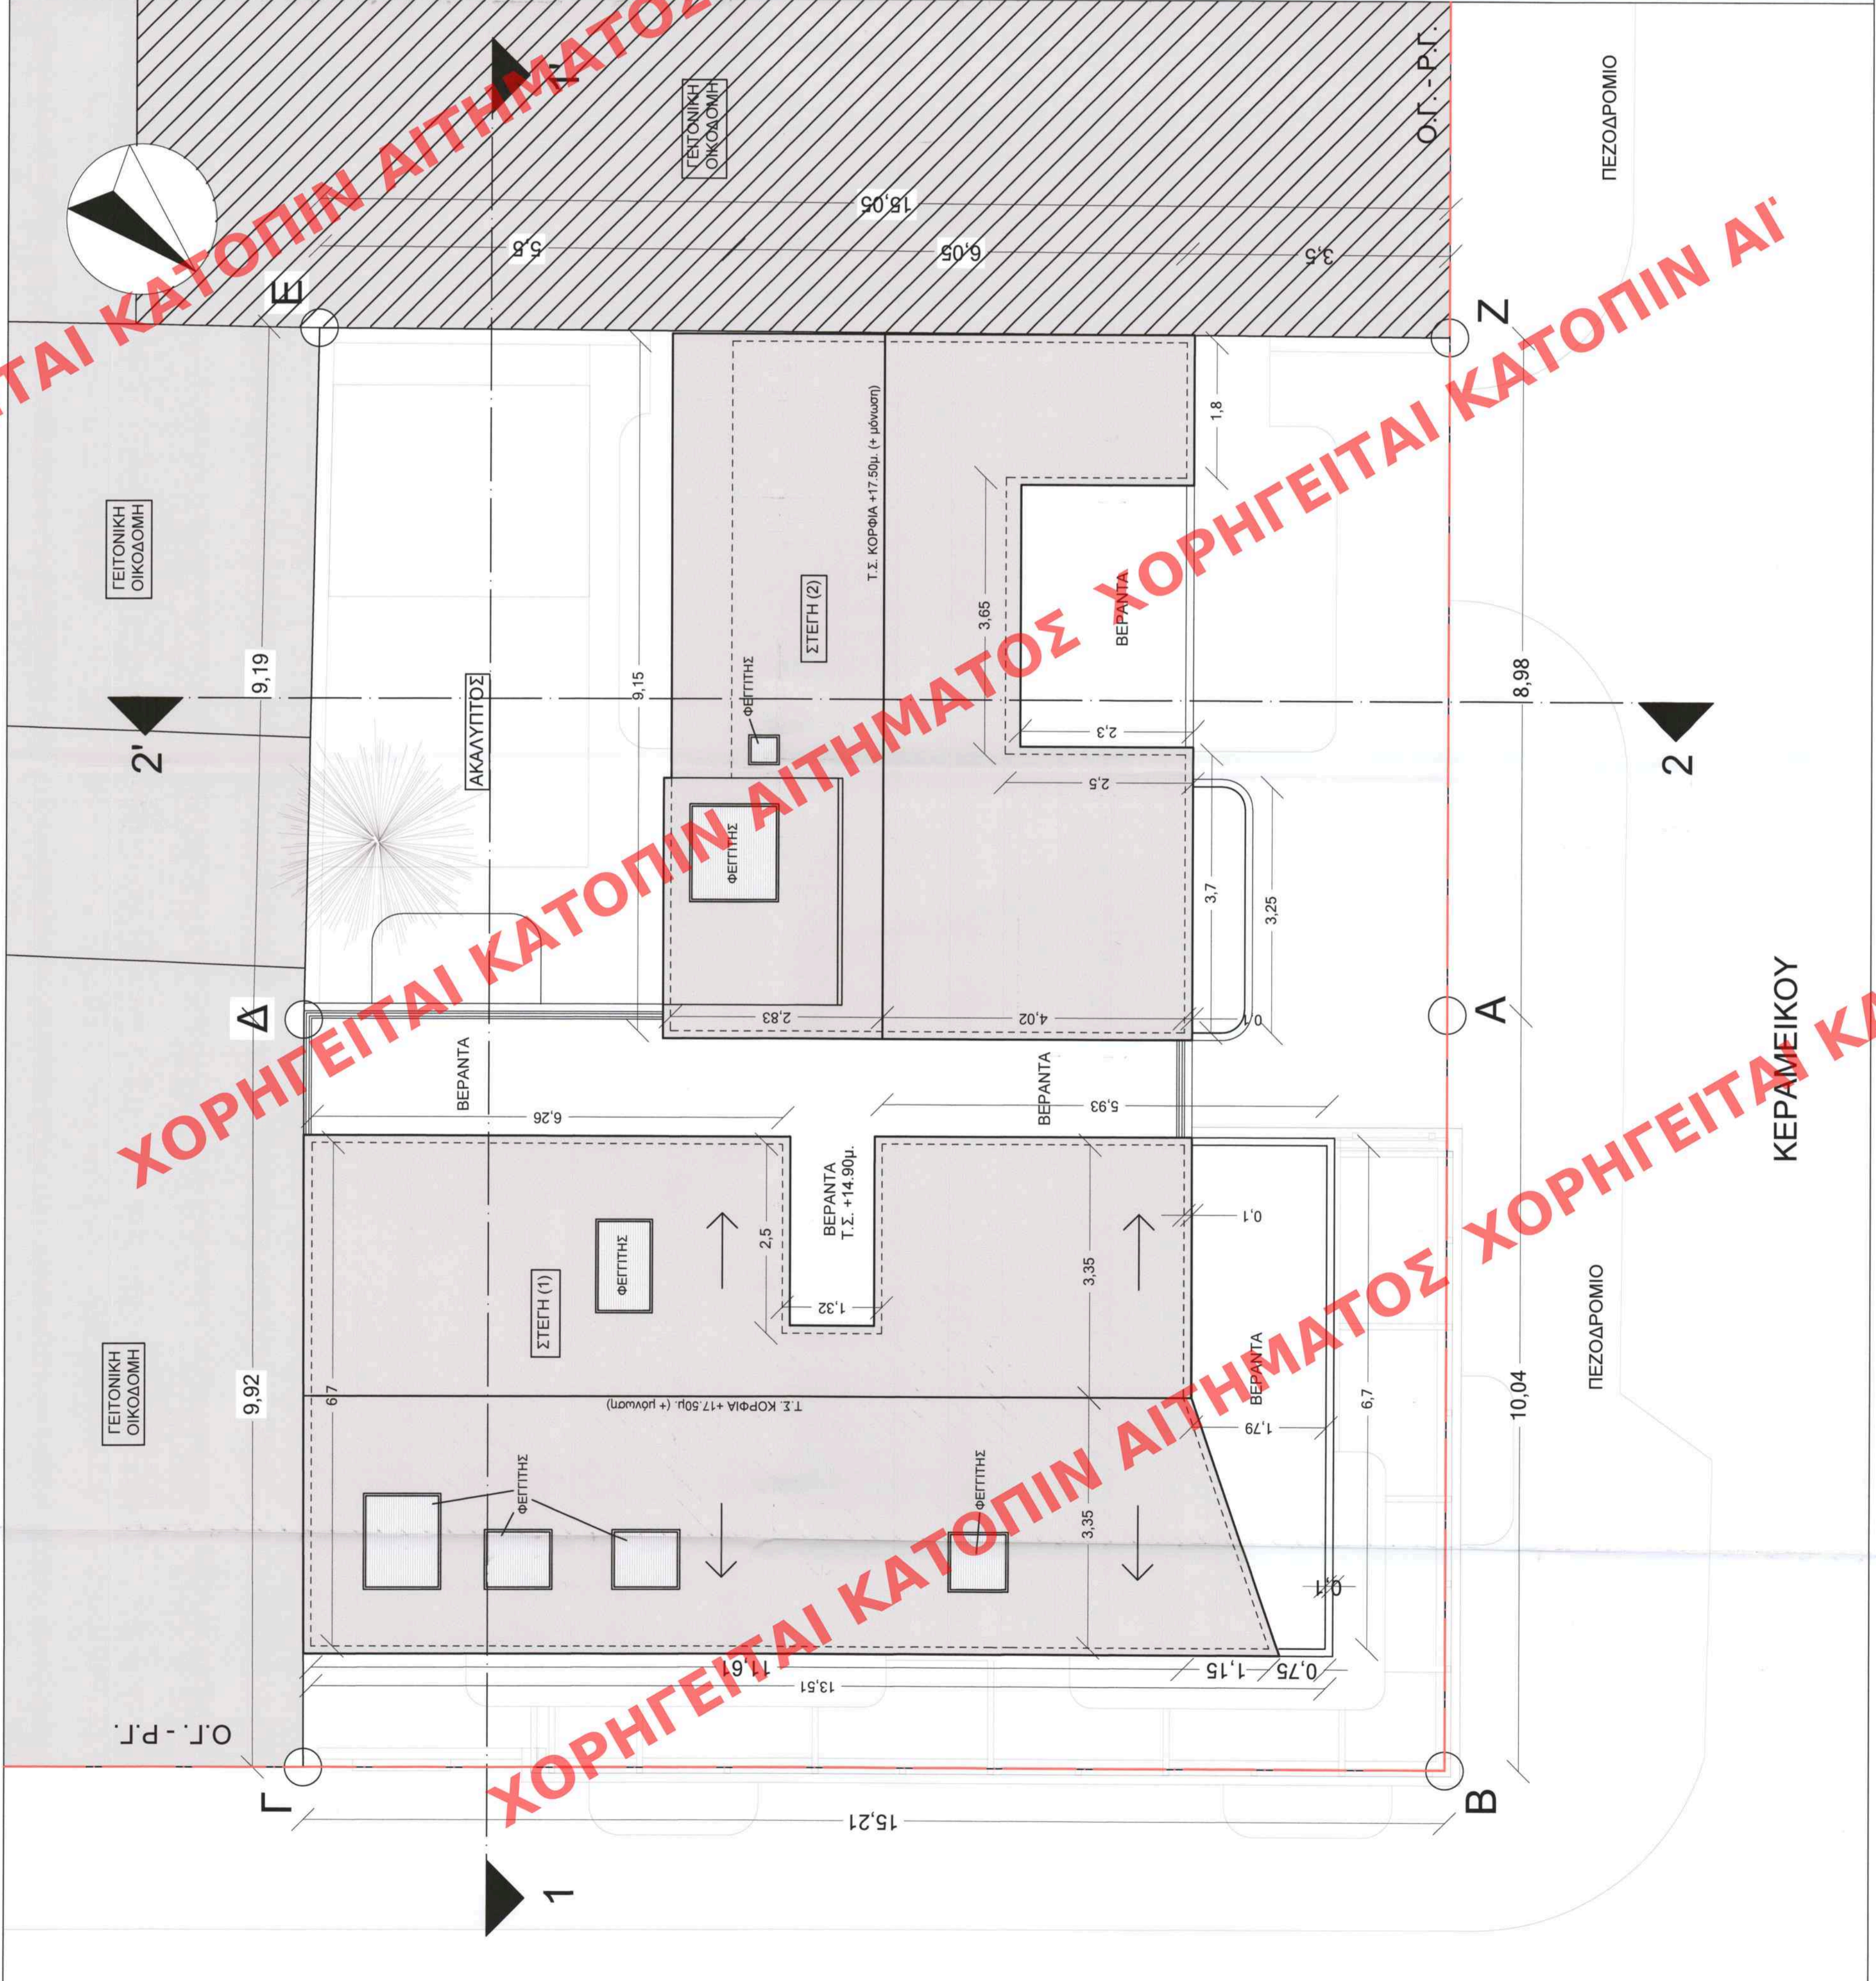

ΚΕΝΤΡΙΚΟ ΣΥΜΒΟΥΛΙΟ ΑΡΧΙΤΕΚΤΟΝΙΚΗΣ
Το παρόν σχέδιο/γραμμα μελετήθηκε επί
το Μ.Ε.Σ.Α. την 31/05/2024 σύμφωνα με
και εγκρίθηκε σύμφωνα με τον Ν. 4576/2017
ΕΥΡΩΠΑΪΚΗ ΚΑΤΑΡΤΙΣΗ
ΠΡΟΕΔΡΟΣ
Ε. ΜΠΙΛΙΟΡΑΜΗΣ

«Επισημαίνεται ότι (1) η κατασκευή της βεράντας πρέπει να γίνει με υψόμετρο
κατάλληλο προκειμένου να ελασθιστεί το υψόμετρο κατασκευής»

ΕΠΙ ΤΩΝ ΟΔΩΝ ΘΕΡΜΟΤΗΤΩΝ 21 ΚΑΙ ΚΕΡΑΜΕΙΚΟΥ 71 Τ.Κ. 10435
ΠΕΡΙΟΧΗ ΚΕΡΑΜΕΙΚΟΥ, ΔΗΜΟΣ ΑΘΗΝΑΙΩΝ - Ο.Τ. 64062

ΑΡΧΙΤΕΚΤΟΝΗ ΟΜΑΔΑ:
Κωνσταντίνος Νικητάκος
Yasemin Çelik
Ηλίας Νικητάκος

ΘΕΜΑ ΣΧΕΔΙΟΥ: ΠΡΟΤΑΣΗ ΚΑΤΟΨΗ ΣΤΕΓΗΣ

ΑΡΙΘΜΟΣ ΣΧΕΔΙΟΥ: A-7

ΚΛΙΜΑΚΑ: 1 : 50

ΧΡΟΝΟΣ ΜΕΛΕΤΗΣ: ΑΠΡΙΛΙΟΣ 2023

ΣΦΡΑΓΙΔΑ ΜΕ ΥΠΟΓΡΑΦΗ:
ΑΘΗΝΑΙΟΣ - ΙΩΑΝΝΗΣ ΚΩΝ. ΝΙΚΗΤΑΚΟΣ
ΑΡΧΙΤΕΚΤΟΝΙΚΟΣ ΜΗΧΑΝΙΚΟΣ
ΑΡΧΙΤΟΤΕΛΕΙΟ ΤΡΙΑΝΤΑΡΙΧΟΥ ΔΕΣΣΑΛΩΝΗΣ
ΠΡ. Τ.Ε.Ε. Α.Μ. Α.Ε. Δ.Π.Μ.Χ.
ΑΡΧ. ΠΡΑΚΤ. ΑΡΧ. ΜΕΛΕΤΩΝ
ΑΡΧ. ΠΡΑΚΤ. ΑΡΧ. ΜΕΛΕΤΩΝ

ΙΩΑΝΝΗΣ-ΑΘΗΝΑΙΟΣ ΝΙΚΗΤΑΚΟΣ ΑΡΧΙΤΕΚΤΟΝ ΜΗΧΑΝΙΚΟΣ
ΧΡ. ΠΕΡΡΑΙΒΟΥ - αριθ. 7 - ΧΑΛΔΑΡΙ - Τ.ΗΛ. : 5818866