

ΧΟΡΗΓΕΙΤΑΙ ΑΙΤΗΜΑΤΟΣ ΧΟΡΗΓΕΙΤΑΙ

ΥΠΟΥΡΓΕΙΟ ΠΕΡΙΒΑΛΛΟΝΤΟΣ ΚΑΙ ΕΝΕΡΓΕΙΑΣ
ΘΕΡΜΗΚΗ ΜΕ ΤΗΝ ΥΠ'ΑΡΙΘ. 30060/1297/30-05-2024 ΠΡΑΞΗ

Η ΠΡΟΣΤΑΜΕΝΗ ΤΗΣ ΔΙΕΥΣΗΣ
ΤΟΠΟΓΡΑΦΙΚΩΝ ΕΦΑΡΜΟΓΩΝ

ΑΝΔΡΙΑΝΑ ΚΑΤΣΙΝΑ
ΤΟΠΟΓΡΑΦΟΣ ΜΗΧΑΝΙΚΟΣ

ANDRIANA KATSINA
31/05/2024 14:32

Το παρόν διάγραμμα συντάχθηκε
την από 19/2/24 σύμφωνα
της Δ/νσης Δ.Α.Κ.Α. Υψηλάντης Δ.Κ.

ΔΙΔΗΜΗΤΡΑ ΜΑΤΣΙΟΥΚΑ
Αρχιτέκτων - Μηχανικός



ΚΕΝΤΡΙΚΟ ΣΥΜΒΟΥΛΙΟ ΑΡΧΙΤΕΚΤΟΝΙΚΗΣ
Το παρόν σχέδιο/σχεδιασμός ελέγχθηκε από
το Κ.Ε.Σ.Α. της Αρχιτεκτονικής Υπηρεσίας
και εγκρίθηκε σύμφωνα με την υπ' αριθμ. 10435
πρωτ. Γ.Ε.Μ.Π. από 19/05/2024

ΕΡΓΑΣΙΑ: "ΒΕΡΝΙΣΕ ΕΡΓΑΣΙΕΣ ΚΑΤΑΣΤΡΟΦΕ"

ΕΡΓΟ:
«Επισκευαστική (όχι κατασκευαστική) διαφορά κατασκευαστικού με στόχο
την αποκατάσταση της κατασκευαστικής ποιότητας των στοιχείων της
Εργασίας, για να εξασφαλιστεί η ασφάλεια της κατασκευής»

ΘΕΣΗ:
ΕΠΙ ΤΩΝ ΟΔΩΝ ΒΕΡΜΟΥΛΩΝ ΣΤΙΣ ΚΑΤΗΜΕΡΟΥΣ 7 Τ.Κ. 0405
ΠΡΟΣΗΓ. ΚΕΡΑΜΕΙΟΥ, ΔΕΜΟΣ ΑΣΠΡΟΠΥΛΩΝ - Ο.Π. 0402

ΔΙΠΛΩΜΑΤΙΣΤΗΣ ΟΜΑΔΑ
Κωνσταντίνος Σπυρίδης
Yvesann Calki
Nikos Nestoras


ΠΡΟΣΤΑΣΗ
ΤΟΜΗ 1 - 1'

ΑΡΙΘΜΟΣ ΣΧΕΔΙΟΥ:
A-8

ΚΙΛΙΚΙΑ:
1:50 ΧΡΟΝΟΣ ΜΕΛΕΤΗΣ:
ΑΠΡΙΛΙΟΣ 2023

ΕΡΓΑΣΙΑ ΜΕ ΥΠΟΓΡΑΦΗ:
ΑΔΗΜΟΣ ΙΩΑΝΝΗΣ ΚΩΝ. ΝΙΚΗΤΑΚΟΣ
ΑΔΙΤΑ ΑΡΧΙΤΕΚΤΟΝΙΚΗ ΜΗΧΑΝΙΚΟΣ
ΑΡΧΙΤΕΚΤΟΝΙΚΗ ΥΠΗΡΕΣΙΑ
ΧΡ. ΠΕΡΡΑΙΒΟΥ 7, ΑΣΠΡΟΠΥΛΩΝ
11526 ΑΘΗΝΑ
ΑΡΧΙΤΕΚΤΟΝΙΚΗ ΥΠΗΡΕΣΙΑ

ΙΩΑΝΝΗΣ-ΑΘΗΝΑΙΟΣ ΝΙΚΗΤΑΚΟΣ
ΑΡΧΙΤΕΚΤΟΝ ΜΗΧΑΝΙΚΟΣ
ΧΡ. ΠΕΡΡΑΙΒΟΥ - αριθ. 7 - ΧΑΙΔΑΡΙ - Τ.Φ.Α.: 9818866

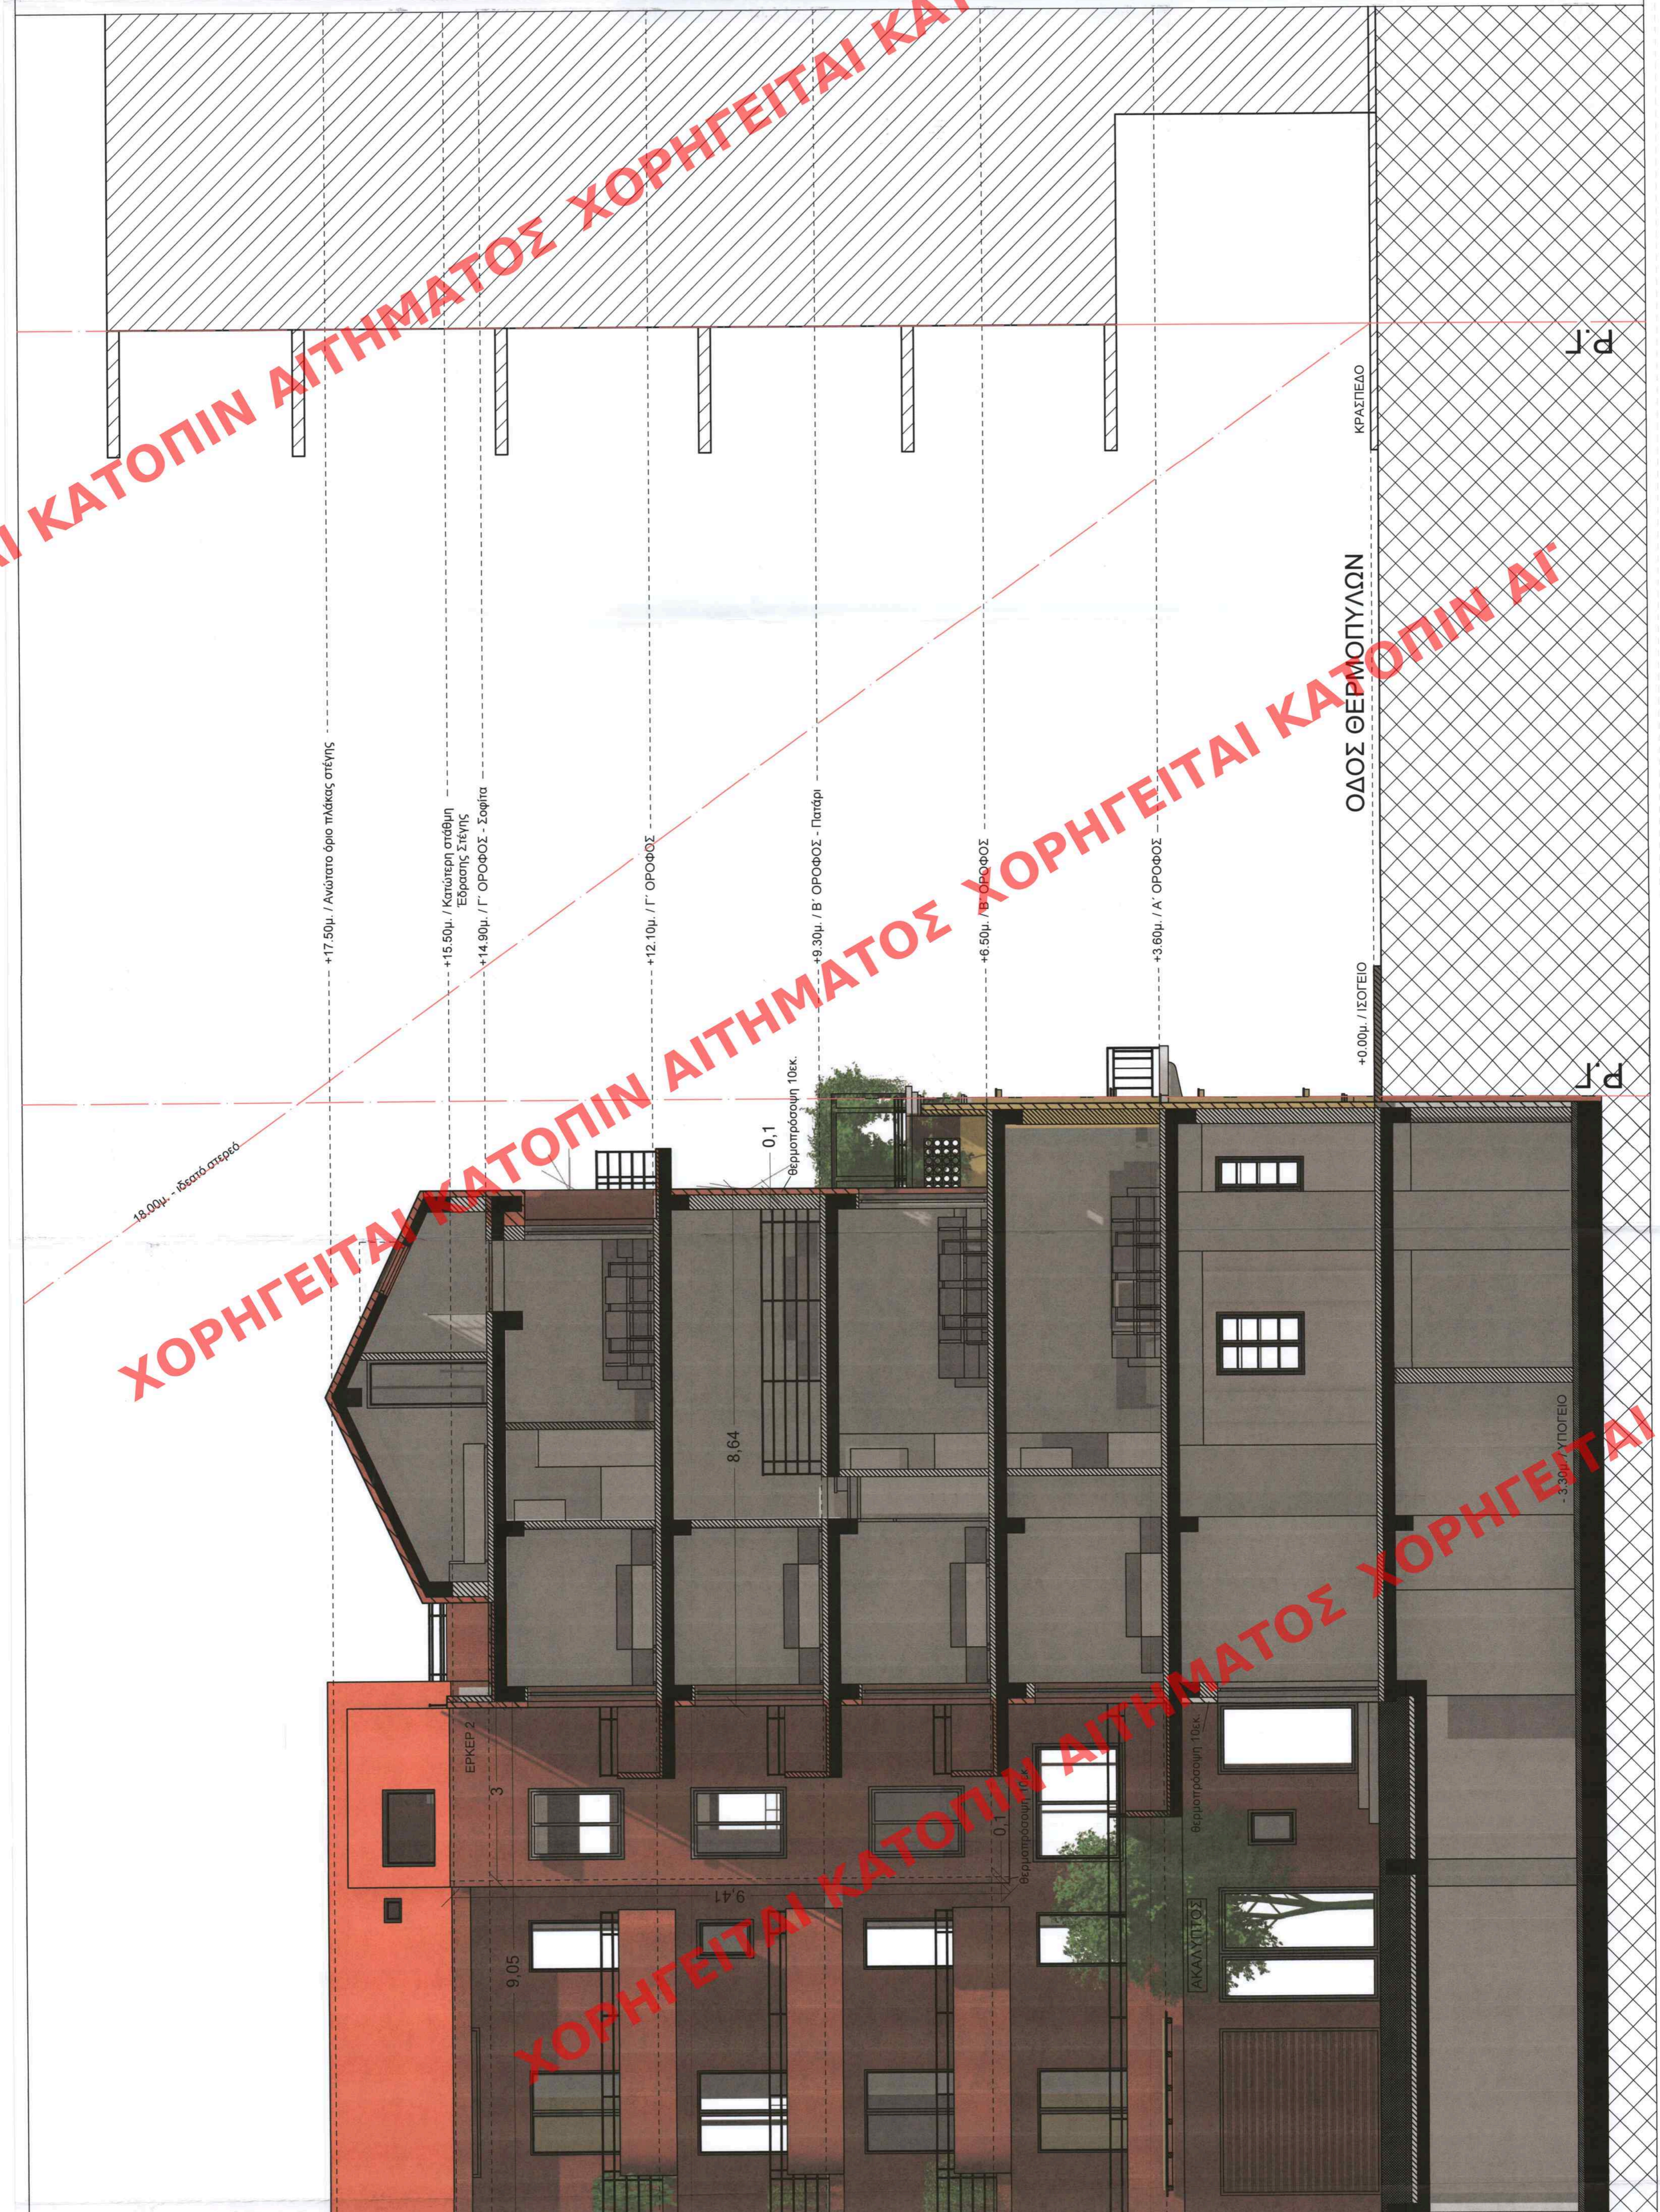

+17.50μ. / Ανώτατο όριο πλάκας στέγης

+15.50μ. / Κατώτερη στάθμη
Εδράσης Στέγης

+14.90μ. / Γ. ΟΡΟΦΟΣ - Σοφίτα

+12.10μ. / Γ. ΟΡΟΦΟΣ

+9.30μ. / Β. ΟΡΟΦΟΣ - Πατάρι

+6.50μ. / Β. ΟΡΟΦΟΣ

+3.60μ. / Α. ΟΡΟΦΟΣ

+0.00μ. / ΙΣΟΓΕΙΟ

ΟΔΟΣ ΘΕΡΜΟΥΛΩΝ

ΚΡΑΣΙΠΕΛΟΣ

P1

P2

ΑΝΩΤΑΤΟ ΥΨΟΣ
ΥΦΙΣΤΑΜΕΝΗΣ ΟΙΚΟΔΟΜΗΣ - 21.15μ.

Πλάγιο
Όριο