ΧΟΡΗΓΕΙΤΑΙ ΚΑΤΟΠΙΝ ΑΙΤΗΜΑΤΟΣ

ΥΠΟΛΟΓΙΣΜΟΣ ΑΕΡΙΣΜΟΥ ΚΑΙ ΦΩΤΙΣΜΟΥ ΙΣΟΓΕΙΟΥ

Α/Α	ΕΜΒΑΔΟΝ ΧΩΡΟΥ		ΑΠΑΙΤΟΥΜΕΝΟΣ ΦΩΤΙΣΜΟΣ 10%	ΠΡΑΓΜΑΤΟΠΟΙΟΥΜΕΝΟΣ ΦΩΤΙΣΜΟΣ				ΑΠΑΙΤΟΥΜΕΝΟΣ ΑΕΡΙΣΜΟΣ 5%	ΠΡΑΓΜΑΤΟΠΟΙΟΥΜΕΝΟΣ ΑΕΡΙΣΜΟΣ 5%		
ΚΤΙΡΙΟ Β											
	Εμβαδόν κτιρίου Γ + Στεγάστρου	30.37	3.04	<	48.92			1.52	<	22.25	
				Υαλ. Βορεια Πλευρα	3.96 × 3.04	12.04			Υαλ. Βορεια Πλευρα	-	-
				Υαλ. Βορεια Πλευρα	2.20 × 3.04	6.69			Υαλ. Βορεια Πλευρα	-	-
				Υαλ. Δυτική Πλευρα	3.62 × 3.04	11.00			Υαλ. Δυτική Πλευρα	3.39 × 3.04	10.31
				Υαλ. Ανατολική Πλευρα	2.97 × 3.04	9.03			Υαλ. Ανατολική Πλευρα	1.33 × 3.04	4.04
				Λαιμος	1.30 × 3.04	3.95			Λαιμος	1.30 × 3.04	3.95
				Λαιμος	1.30 × 3.04	3.95			Λαιμος	1.30 × 3.04	3.95
				Λαιμος οροφή	1.72 × 1.31	2.25			Λαιμος οροφή	-	-
ΚΤΙΡΙΟ Γ											
	Εμβαδόν κτιρίου Γ + Στεγάστρου	25.03	2.50	<	39.33			1.25	<	25.50	
				Υαλ. Βορεια Πλευρα	5.71 × 3.80	21.70			Υαλ. Βορεια Πλευρα	4.26 × 3.80	16.19
				Υαλ. Ανατολ Πλευρα	3.91 × 3.80	14.86			Υαλ. Ανατολ Πλευρα	2.45 × 3.80	9.31
				Υαλ. Δυτική Πλευρα	0.73 × 3.8	2.77				-	-
ΚΤΙΡΙΟ Δ											
ΞΕΝΩΝΑΣ (ΕΙΣΟΔΟΣ)	Εμβαδόν Ξενώνα + Στεγάστρου	35.23	3.52	<	20.36			1.76	<	9.67	
				Υαλ. Πόρτας	2.06 × 2.60	5.36				-	-
				Υαλ. Πόρτας	5.77 × 2.60	15.00				3.72 × 2.60	9.67
ΜΠΑΝΙΟ ΙΣΟΓΕΙΟ		2.97	0.30	<	0.45			0.15	<	0.45	
				ΠΑ.0.03	0.60 × (2.00 – 1.25)	0.45			ΠΑ.0.03	0.60 × (2.00 – 1.25)	0.45

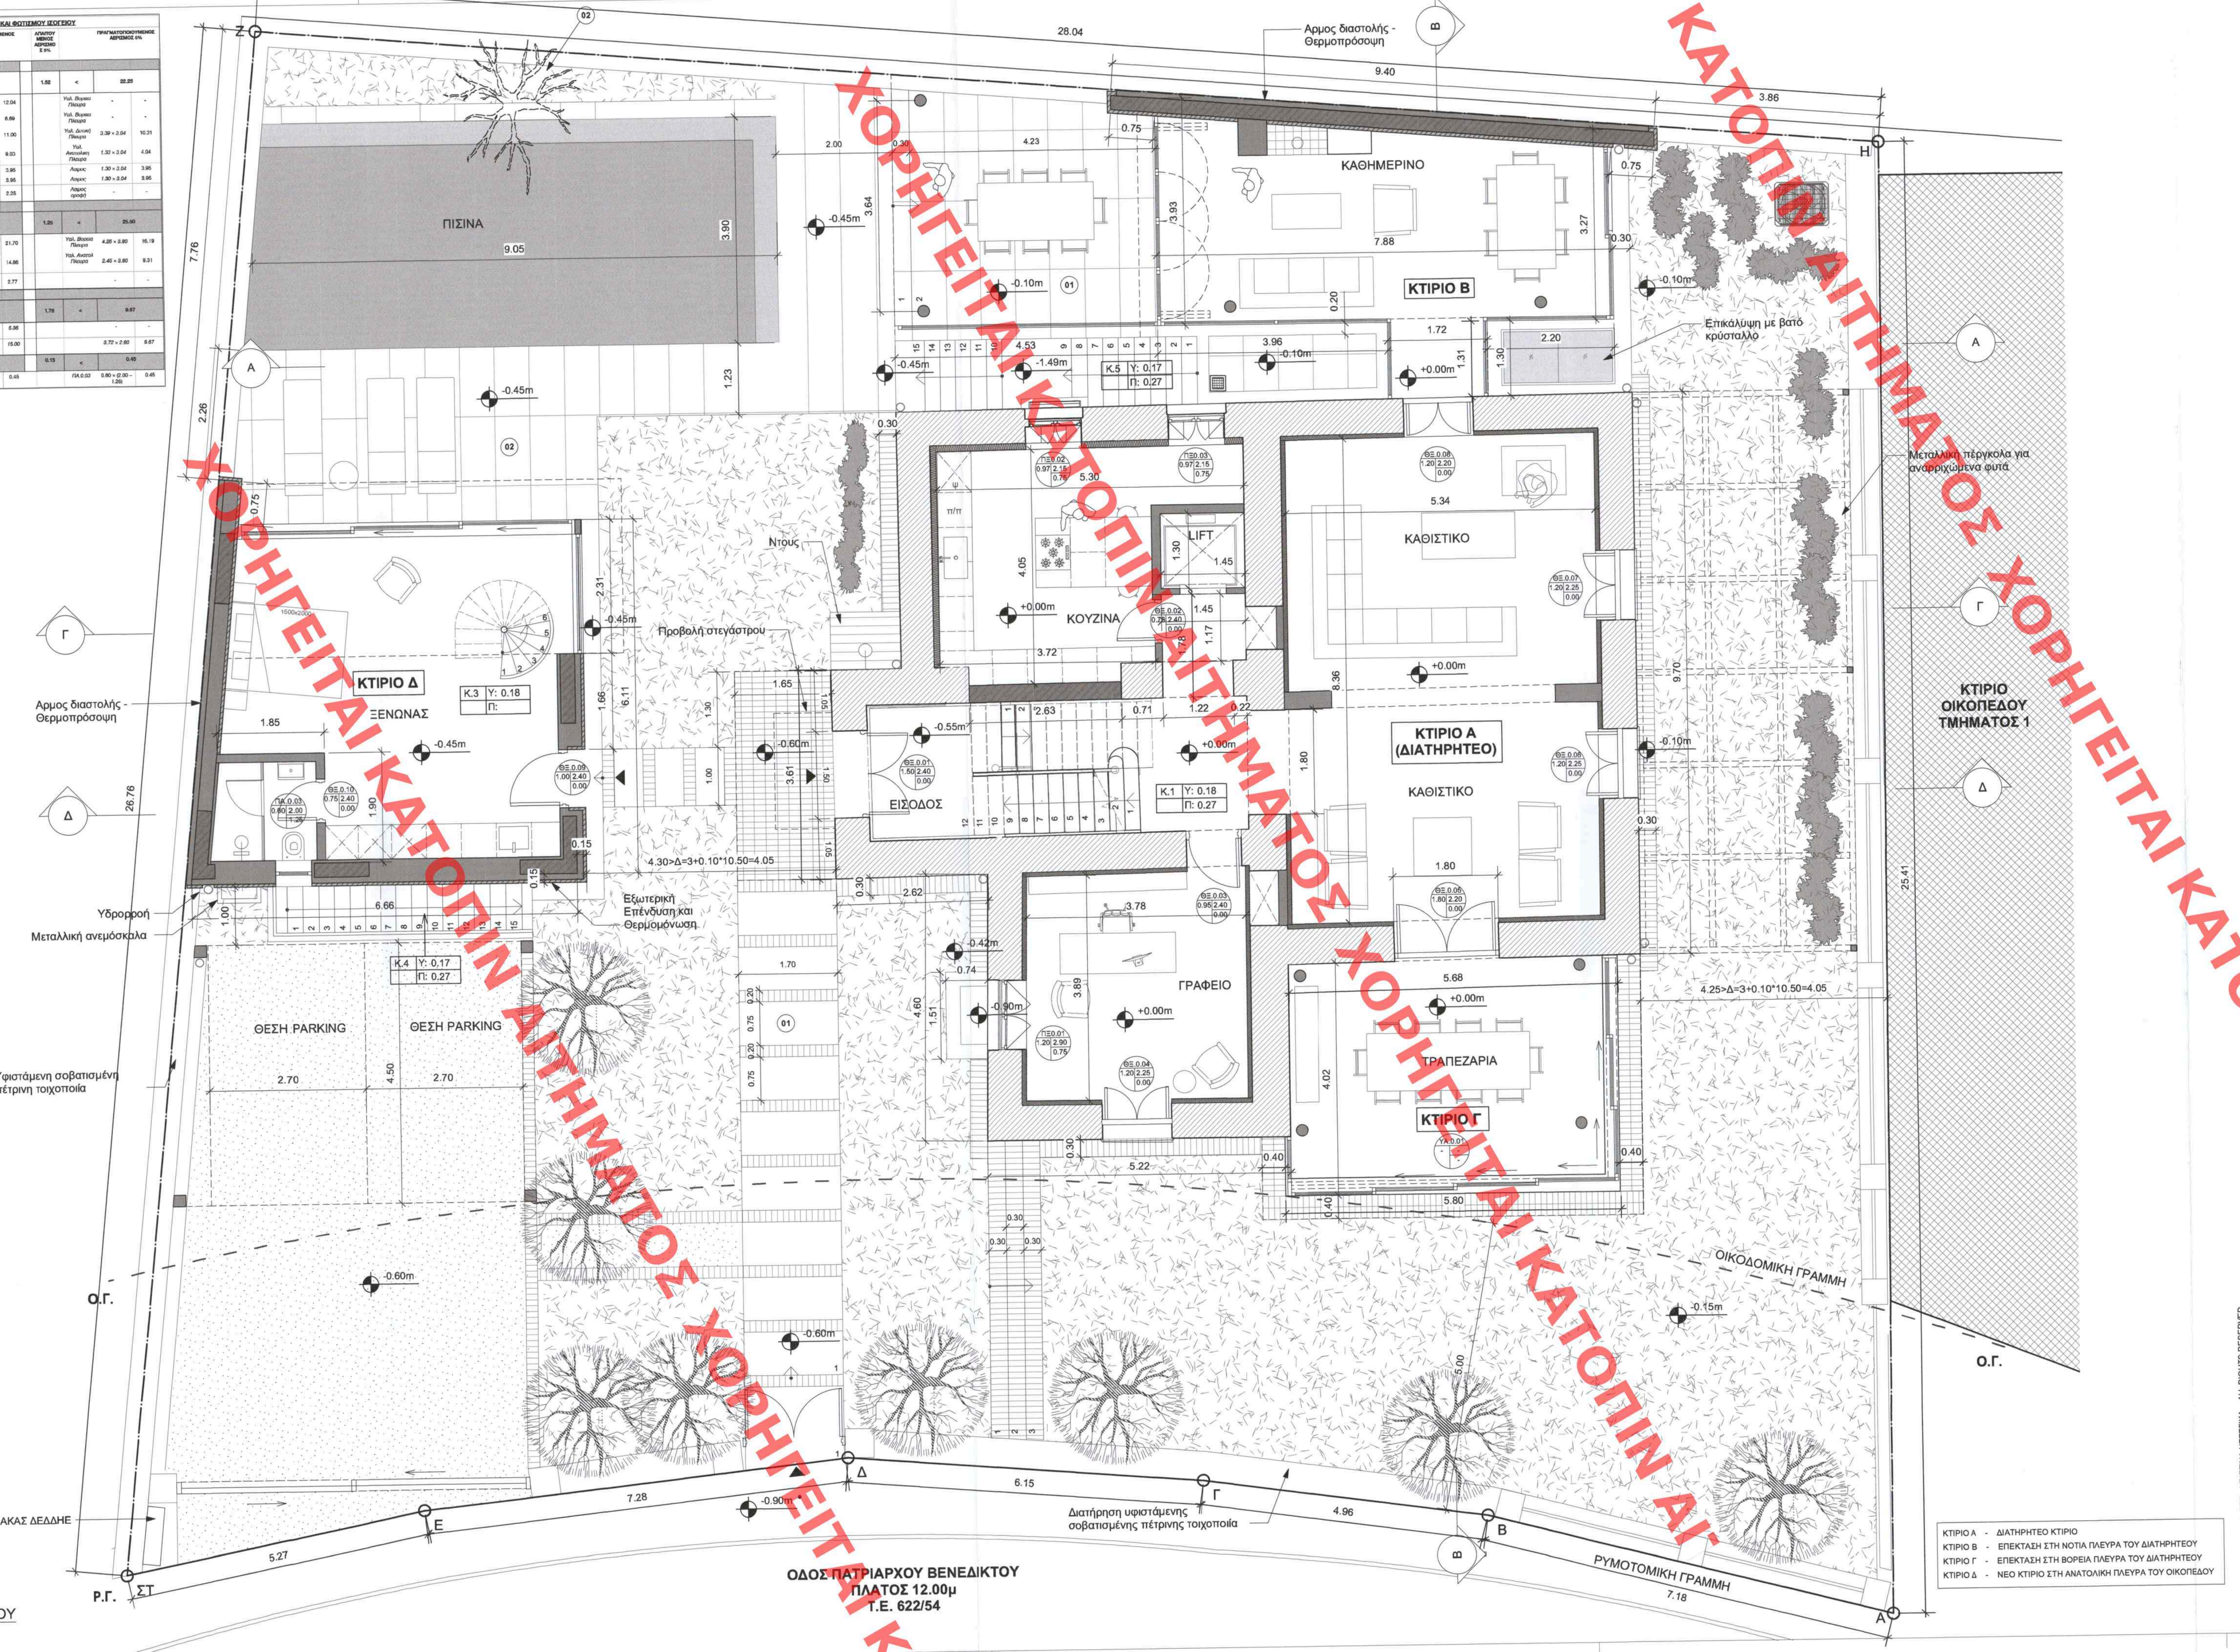

ΠΙΣΙΝΑ
9.05
3.90
ΚΑΘΗΜΕΡΙΝΟ
ΚΤΙΡΙΟ Β
Αρμος διαστολής - Θερμοπρόσοψη
Επικάλυψη με βατό κρύσταλλο
ΚΟΥΖΙΝΑ
LIFT
ΚΑΘΙΣΤΙΚΟ
ΚΤΙΡΙΟ Α (ΔΙΑΤΗΡΗΤΕΟ)
ΕΙΣΟΔΟΣ
ΓΡΑΦΕΙΟ
ΤΡΑΠΕΖΑΡΙΑ
ΚΤΙΡΙΟ Γ
ΚΤΙΡΙΟ Δ
ΞΕΝΩΝΑΣ
Ντους
Προβολή στεγάστρου
Εξωτερική Επένδυση και Θερμομόνωση
Υδρορροή
Μεταλλική ανεμόσκαλα
ΘΕΣΗ PARKING
ΘΕΣΗ PARKING
Υφιστάμενη σοβατισμένη πέτρινη τοιχοποιία
ΠΙΝΑΚΑΣ ΔΕΔΔΗΕ
Διατήρηση υφιστάμενης σοβατισμένης πέτρινης τοιχοποιία
ΟΙΚΟΔΟΜΙΚΗ ΓΡΑΜΜΗ
ΡΥΜΟΤΟΜΙΚΗ ΓΡΑΜΜΗ
Μεταλλική πέργκολα για αναρριχώμενα φυτά
ΚΤΙΡΙΟ ΟΙΚΟΠΕΔΟΥ ΤΜΗΜΑΤΟΣ 1
Ο.Γ.
Ρ.Γ.
ΟΔΟΣ ΠΑΤΡΙΑΡΧΟΥ ΒΕΝΕΔΙΚΤΟΥ
ΠΛΑΤΟΣ 12.00μ
Τ.Ε. 622/54
28.04
9.40
3.86
7.76
2.26
26.76
25.41
7.28
6.15
4.96
7.18
5.27
K.1 Υ: 0.18 Π: 0.27
K.3 Υ: 0.18 Π:
K.4 Υ: 0.17 Π: 0.27
K.5 Υ: 0.17 Π: 0.27
4.30>Δ=3+0.10*10.50=4.05
4.25>Δ=3+0.10*10.50=4.05

1 ΚΑΤΟΨΗ ΙΣΟΓΕΙΟΥ
Scale: 1:50

- ΚΤΙΡΙΟ Α - ΔΙΑΤΗΡΗΤΕΟ ΚΤΙΡΙΟ
- ΚΤΙΡΙΟ Β - ΕΠΕΚΤΑΣΗ ΣΤΗ ΝΟΤΙΑ ΠΛΕΥΡΑ ΤΟΥ ΔΙΑΤΗΡΗΤΕΟΥ
- ΚΤΙΡΙΟ Γ - ΕΠΕΚΤΑΣΗ ΣΤΗ ΒΟΡΕΙΑ ΠΛΕΥΡΑ ΤΟΥ ΔΙΑΤΗΡΗΤΕΟΥ
- ΚΤΙΡΙΟ Δ - ΝΕΟ ΚΤΙΡΙΟ ΣΤΗ ΑΝΑΤΟΛΙΚΗ ΠΛΕΥΡΑ ΤΟΥ ΟΙΚΟΠΕΔΟΥ

ΥΠΟΜΝΗΜΑ ΔΟΜΙΚΩΝ ΣΤΟΙΧΕΙΩΝ

- ▬ ΟΠΛΙΣΜΕΝΟ ΣΚΥΡΟΔΕΜΑ
- ▨ ΛΙΘΟΔΟΜΗ
- ΘΕΡΜΟΜΟΝΩΣΗ 10 ΕΚ.
- ΤΟΙΧΟΣ ΞΗΡΑΣ ΔΟΜΗΣΗΣ / ΓΥΨΟΣΑΝΙΔΑΣ
- ΕΠΕΝΔΥΣΗ ΜΕ ΔΙΑΚΟΣΜΗΤΙΚΟ ΤΟΥΒΛΟ
- ΓΚΡΟ-ΜΠΕΤΟΝ

ΥΠΟΜΝΗΜΑ ΔΑΠΕΔΩΝ ΠΕΡΙΒΑΛΛΟΝΤΟΣ ΧΩΡΟΥ

- 01 ΠΡΟΚΑΤΑΣΚΕΥΑΣΜΕΝΕΣ ΠΛΑΚΕΣ ΜΠΕΤΟΝ 0.75*1.70
- 02 ΠΛΑΚΕΣ 1.20*0.60
- ΤΟΥΒΛΑΚΙ ΔΑΠΕΔΟΥ
- ΔΙΑΤΡΗΤΕΣ ΠΛΑΚΕΣ
- ΧΑΜΗΛΗ ΦΥΤΕΥΣΗ
- ΔΕΝΔΡΑ
- 02 ΔΕΝΔΡΟ ΠΡΟΣ ΜΕΤΑΦΥΤΕΥΣΗ

ΥΠΟΜΝΗΜΑ ΣΥΜΒΟΛΩΝ

- -0.55m ΕΝΔΕΙΞΗ ΣΤΑΘΜΗΣ ΥΨΟΜΕΤΡΟΥ (ΤΕΛΙΚΟΥ ΔΑΠΕΔΟΥ/ ΠΛΑΚΑΣ ΟΠΛ. ΣΚΥΡ/ΤΟΣ)
- ΑΝΘ.01 1.80 2.40 0.00 — ΚΟΥΦΩΜΑΤΑ (ΤΥΠΟΣ . ΑΡΙΘΜΟΣ) / ΠΛΑΤΟΣ ΚΟΥΦΩΜΑΤΟΣ / ΣΤΑΘ. ΠΡΕΚΙΟΥ / ΣΤΑΘ. ΠΟΔΙΑΣ
- K.1 Υ: 0.00 Π: 0.00 — ΚΩΔΙΚΟΣ ΚΛΙΜ/ΣΙΟΥ (ΥΨΟΣ ΡΙΧΤΙΟΥ - ΠΛΑΤΟΣ ΠΑΤΗΜΑΤΟΣ)
- ΠΡΟΒΟΛΗ ΥΠΕΡΚΕΙΜΕΝΩΝ ΕΞΟΣΤΩΝ, ΣΚΑΛΟΠΑΤΙΩΝ, ΟΡΟΦΩΝ ΚΑΙ ΣΤΕΓΑΣΤΡΩΝ
- ΟΡΙΟ ΟΙΚΟΠΕΔΟΥ
- ○ ΚΑΤΑΚΟΡΥΦΗ ΣΤΗΛΗ ΥΔΡΟΡΡΟΗΣ
- ▦ ΣΙΦΩΝΙ ΔΑΠΕΔΟΥ
- ▤ ΣΧΑΡΑ ΔΑΠΕΔΟΥ

ANDRIANA KATSINA
19/06/2024 15:41

ΥΠΟΥΡΓΕΙΟ ΠΕΡΙΒΑΛΛΟΝΤΟΣ ΚΑΙ ΕΝΕΡΓΕΙΑΣ
ΘΕΩΡΗΘΗΚΕ ΜΕ ΤΗΝ ΥΠ'ΑΡΙΘ. 66956/2348/19-06-2024 ΠΡΑΞΗ

Η ΠΡΟΪΣΤΑΜΕΝΗ ΤΗΣ Δ/ΝΣΗΣ
ΤΟΠΟΓΡΑΦΙΚΩΝ ΕΦΑΡΜΟΓΩΝ

ΑΝΔΡΙΑΝΑ ΚΑΤΣΙΝΑ
ΤΟΠΟΓΡΑΦΟΣ ΜΗΧΑΝΙΚΟΣ

ΣΗΜΕΙΩΣΕΙΣ:

- Η ΣΤΑΘΜΗ +0.00 ΑΝΤΙΣΤΟΙΧΕΙ ΜΕ ΤΗ ΣΤΑΘΜΗ +284.12 ΤΟΥ ΤΟΠΟΓΡΑΦΙΚΟΥ ΔΙΑΓΡΑΜΜΑΤΟΣ

0,0 0,5 1,0 1,5 2,0 2,5Μ
SCALE 1:50

Β

ΚΕΝΤΡΙΚΟ ΣΥΜΒΟΥΛΙΟ ΑΡΧΙΤΕΚΤΟΝΙΚΗΣ
Το παρόν σχεδιάγραμμα μελετήθηκε από το ΚΕ.Σ.Α. την 29-1-2024 και εγκρίθηκε σύμφωνα με την υπ' αριθμ. 93 γνωμοδότησή του
Ο ΠΡΟΕΔΡΟΣ
Ε. ΜΠΑΚΟΓΙΑΝΝΗΣ
Α. ΜΠΕΣΣΑ

ΑΝΑΘΕΩΡ.	ΗΜΕΡΟΝΗΜΙΑ	ΟΝΟΜΑ	ΣΧΟΛΙΑ

ΚΥΡΙΟΣ ΤΟΥ ΕΡΓΟΥ:
ΕΚΚΟΚΚΙΣΤΗΡΙΑ ΛΙΒΑΔΕΙΑΣ - ΑΓΓΕΛΟΥΣΗΣ Α.Ε.

ΕΡΓΟ:
ΑΝΑΚΑΙΝΙΣΗ ΔΙΑΤΗΡΗΤΕΟΥ ΔΙΩΡΟΦΟΥ ΚΤΙΡΙΟΥ
ΠΡΟΣΘΗΚΗ ΚΑΤΑ ΕΠΕΚΤΑΣΗ ΙΣΟΓΕΙΟΥ
ΠΡΟΣΘΗΚΗ ΚΑΤΑ ΕΠΕΚΤΑΣΗ ΙΣΟΓΕΙΟΥ ΜΕ ΥΠΟΓΕΙΟ
ΠΡΟΣΘΗΚΗ ΑΝΕΞΑΡΤΗΤΟΥ ΔΙΩΡΟΦΟΥ ΚΤΙΡΙΟΥ ΜΕ ΥΠΟΓΕΙΟ
ΔΙΑΜΟΡΦΩΣΗ ΠΕΡΙΒΑΛΛΟΝΤΟΣ ΧΩΡΟΥ ΜΕ ΥΠΑΙΘΡΙΑ ΠΙΣΙΝΑ

ΘΕΣΗ ΕΡΓΟΥ:
ΟΔΟΣ ΠΑΤΡΙΑΡΧΟΥ ΒΕΝΕΔΙΚΤΟΥ 2 & ΓΡΗΓΟΡΙΟΥ ΛΑΜΠΡΑΚΗ, Ο.Τ. 95, ΔΗΜΟΣ ΚΗΦΙΣΙΑΣ

ΚΩΔΙΚΟΣ ΕΡΓΟΥ:
-SF20 - // - ANK_ΑΓΓΕΛ.ΑΜ.ΟΡ.22 -

ΜΕΛΕΤΗΤΕΣ:

ΑΡΧΙΤΕΚΤΟΝΙΚΗ ΜΕΛΕΤΗ: Γ.ΑΡΑΧΩΒΙΤΗΣ ΚΑΙ ΣΥΝΕΡΓΑΤΕΣ - ΧΡΙΣΤΙΝΑ ΝΤΕΤΣΙΚΑ	- ΑΡΧΙΤΕΚΤΟΝΕΣ
ΣΤΑΤΙΚΗ ΜΕΛΕΤΗ ΕΠΕΜΒΑΣΕΩΝ: BauLab - ΧΡΙΣΤΟΣ ΠΑΠΑΔΟΠΟΥΛΟΣ	- ΠΟΛΙΤΙΚΟΣ ΜΗΧΑΝΙΚΟΣ
ΜΕΛΕΤΗ Η/Μ ΕΓΚΑΤΑΣΤΑΣΕΩΝ: ΕΥΑΓΓΕΛΟΣ Μ. ΚΟΥΡΗΣ	- ΗΛΕΚΤΡΟΛΟΓΟΣ ΜΗΧΑΝΙΚΟΣ & Μ/Υ
ΣΧΕΔΙΑ ΑΠΟΤΥΠΩΣΗΣ: ΘΕΟΔΩΡΟΣ ΠΑΝ. ΠΟΝΗΡΟΣ	- ΑΡΧΙΤΕΚΤΩΝ ΜΗΧΑΝΙΚΟΣ
ΤΟΠΟΓΡΑΦΙΚΟ: ΑΓΓΕΛΙΚΗ Θ. ΤΣΟΥΤΣΟΥΡΑ	- ΤΟΠΟΓΡΑΦΟΣ ΜΗΧΑΝΙΚΟΣ

ΜΕΛΕΤΗ:
ΑΡΧΙΤΕΚΤΟΝΙΚΗ ΜΕΛΕΤΗ

ΣΤΑΔΙΟ ΜΕΛΕΤΗΣ:
ΟΡΙΣΤΙΚΗ ΜΕΛΕΤΗ

Το παρόν διάγραμμα συνοδεύει την από 23.01.2024 εισήγηση της Δ/νσης Α.Ο.Κ.Α. Τμήματος Δ.Ε.1
ΜΑΤΣΟΥΚΑ ΔΗΜΗΤΡΑ
ΑΡΧΙΤΕΚΤΟΝΑΣ ΜΗΧΑΝΙΚΟΣ

ΤΙΤΛΟΣ ΣΧΕΔΙΟΥ:
ΚΑΤΟΨΗ ΙΣΟΓΕΙΟΥ

Α/Α ΣΧΕΔΙΟΥ:
A1_02

Α/Α ΑΝΑΘ:

ΚΛΙΜΑΚΑ: 1:50

ΗΜΕΡΟΜΗΝΙΑ: ΦΕΒΡΟΥΑΡΙΟΣ 2023

ΣΦΡΑΓΙΔΑ - ΥΠΟΓΡΑΦΗ ΜΕΛΕΤΗΤΟΥ:

ΧΡΙΣΤΙΝΑ ΝΤΕΤΣΙΚΑ
ΔΙΠΛΩΜ. ΑΡΧΙΤΕΚΤΩΝ ΜΗΧΑΝΙΚΟΣ
UNIVERSITY OF EAST LONDON
ΜΕΛΟΣ Τ.Ε.Ε. - ΑΡΙΘΜΟΣ ΜΗΤΡΩΟΥ : 137899
ΠΑΝΑΓΗ ΤΣΑΛΔΑΡΗ 10 - 14561 - ΚΗΦΙΣΙΑ - ΤΗΛ. 6984414151
ΑΦΜ: 143649340 - ΔΟΥ: ΚΗΦΙΣΙΑΣ

©Γ.ΑΡΑΧΩΒΙΤΗΣ ΚΑΙ ΣΥΝΕΡΓΑΤΕΣ - ΧΡΙΣΤΙΝΑ ΝΤΕΤΣΙΚΑ - ALL RIGHTS RESERVED