ΧΟΡΗΓΕΙΤΑΙ ΚΑΤΟΠΙΝ ΑΙΤΗΜΑΤΟΣ

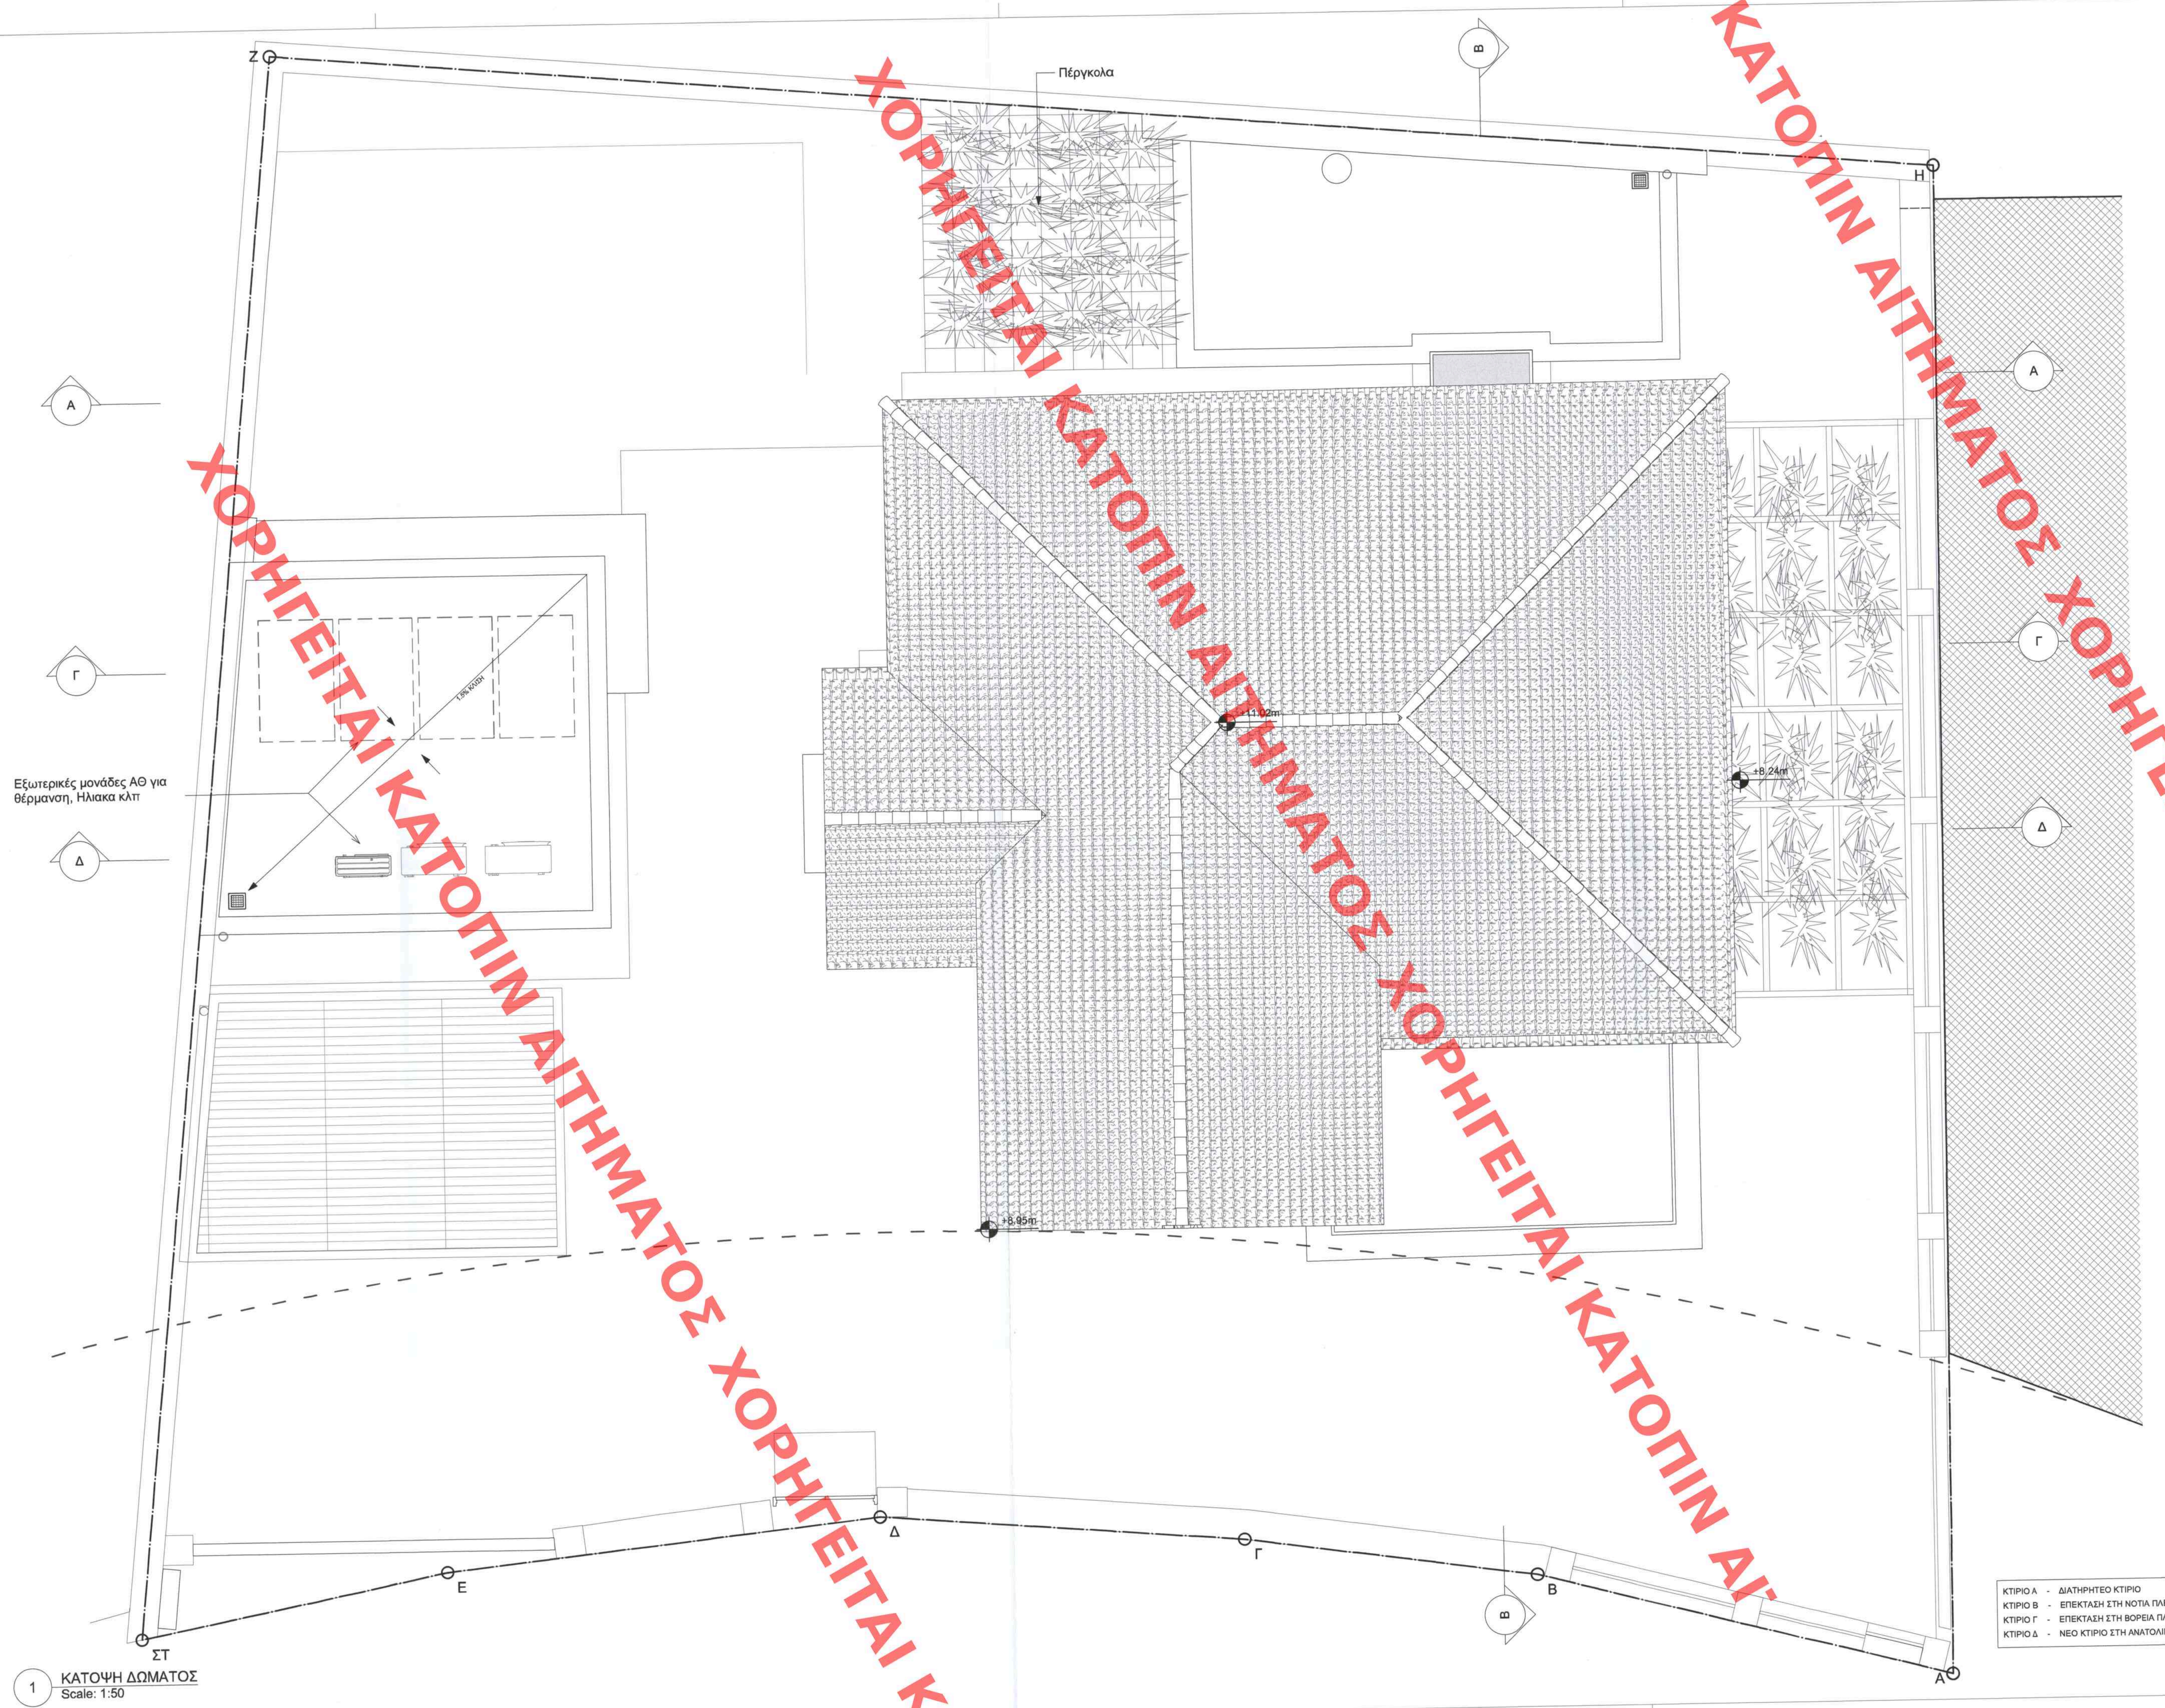

1 ΚΑΤΟΨΗ ΔΩΜΑΤΟΣ
Scale: 1:50

ΥΠΟΥΡΓΕΙΟ ΠΕΡΙΒΑΛΛΟΝΤΟΣ ΚΑΙ ΕΝΕΡΓΕΙΑΣ
ΘΕΩΡΗΘΗΚΕ ΜΕ ΤΗΝ ΥΠ΄ΑΡΙΘ. 66956/2348/19-06-2024 ΠΡΑΞΗ

Η ΠΡΟΪΣΤΑΜΕΝΗ ΤΗΣ Δ/ΝΣΗΣ
ΤΟΠΟΓΡΑΦΙΚΩΝ ΕΦΑΡΜΟΓΩΝ

ΑΝΔΡΙΑΝΑ ΚΑΤΣΙΝΑ
ΤΟΠΟΓΡΑΦΟΣ ΜΗΧΑΝΙΚΟΣ

ANDRIANA KATSINA
19/06/2024 15:43

ΥΠΟΜΝΗΜΑ ΔΟΜΙΚΩΝ ΣΤΟΙΧΕΙΩΝ
- ΟΠΛΙΣΜΕΝΟ ΣΚΥΡΟΔΕΜΑ
- ΛΙΘΟΔΟΜΗ
- ΘΕΡΜΟΜΟΝΩΣΗ 10 ΕΚ.
- ΤΟΙΧΟΣ ΞΗΡΑΣ ΔΟΜΗΣΗΣ / ΓΥΨΟΣΑΝΙΔΑΣ
- ΕΠΕΝΔΥΣΗ ΜΕ ΔΙΑΚΟΣΜΗΤΙΚΟ ΤΟΥΒΛΟ
- ΓΚΡΟ-ΜΠΕΤΟΝ

ΥΠΟΜΝΗΜΑ ΔΑΠΕΔΩΝ ΠΕΡΙΒΑΛΛΟΝΤΟΣ ΧΩΡΟΥ
- 01 ΠΡΟΚΑΤΑΣΚΕΥΑΣΜΕΝΕΣ ΠΛΑΚΕΣ ΜΠΕΤΟΝ 0.75*1.70
- 02 ΠΛΑΚΕΣ 1.20*0.60
- ΤΟΥΒΛΑΚΙ ΔΑΠΕΔΟΥ
- ΔΙΑΤΡΗΤΕΣ ΠΛΑΚΕΣ
- ΧΑΜΗΛΗ ΦΥΤΕΥΣΗ
- ΔΕΝΔΡΑ
- 02 ΔΕΝΔΡΟ ΠΡΟΣ ΜΕΤΑΦΥΤΕΥΣΗ

ΥΠΟΜΝΗΜΑ ΣΥΜΒΟΛΩΝ
- -0.55m ΕΝΔΕΙΞΗ ΣΤΑΘΜΗΣ ΥΨΟΜΕΤΡΟΥ (ΤΕΛΙΚΟΥ ΔΑΠΕΔΟΥ/ ΠΛΑΚΑΣ ΟΠΛ. ΣΚΥΡ/ΤΟΣ)
- AN0.01 / 1.80 2.40 / 0.00 — ΚΟΥΦΩΜΑΤΑ (ΤΥΠΟΣ . ΑΡΙΘΜΟΣ) / ΠΛΑΤΟΣ ΚΟΥΦΩΜΑΤΟΣ / ΣΤΑΘ. ΠΡΕΚΙΟΥ / ΣΤΑΘ. ΠΟΔΙΑΣ
- K.1 Y: 0.00 Π: 0.00 — ΚΩΔΙΚΟΣ ΚΛΙΜ/ΣΙΟΥ (ΥΨΟΣ ΡΙΧΤΙΟΥ - ΠΛΑΤΟΣ ΠΑΤΗΜΑΤΟΣ)
- ΠΡΟΒΟΛΗ ΥΠΕΡΚΕΙΜΕΝΩΝ ΕΞΩΣΤΩΝ, ΣΚΑΛΟΠΑΤΙΩΝ, ΟΡΟΦΩΝ ΚΑΙ ΣΤΕΓΑΣΤΡΩΝ
- ΟΡΙΟ ΟΙΚΟΠΕΔΟΥ
- ΚΑΤΑΚΟΡΥΦΗ ΣΤΗΛΗ ΥΔΡΟΡΡΟΗΣ
- ΣΙΦΩΝΙ ΔΑΠΕΔΟΥ
- ΣΧΑΡΑ ΔΑΠΕΔΟΥ

ΣΗΜΕΙΩΣΕΙΣ:
- Η ΣΤΑΘΜΗ +0.00 ΑΝΤΙΣΤΟΙΧΕΙ ΜΕ ΤΗ ΣΤΑΘΜΗ +284.12 ΤΟΥ ΤΟΠΟΓΡΑΦΙΚΟΥ ΔΙΑΓΡΑΜΜΑΤΟΣ

0.0 0.5 1.0 1.5 2.0 2.5M
SCALE 1:50

Β

ΑΝΑΘΕΩΡ.	ΗΜΕΡΟΝΗΜΙΑ	ΟΝΟΜΑ	ΣΧΟΛΙΑ

ΚΕΝΤΡΙΚΟ ΣΥΜΒΟΥΛΙΟ ΑΡΧΙΤΕΚΤΟΝΙΚΗΣ
Το παρον σχεδιογραμμα εξετάστηκε από το Κ.Ε.Σ.Α. την 29-1-2024 και εγκρίθηκε σύμφωνα με 93
ΠΡΟΕΔΡΟΣ
Ε. ΜΠΑΚΟΓΙΑΝΝΗΣ
Α. ΜΠΕΣΣΑ

ΚΥΡΙΟΣ ΤΟΥ ΕΡΓΟΥ:
ΕΚΚΟΚΚΙΣΤΗΡΙΑ ΛΙΒΑΔΕΙΑΣ - ΑΓΓΕΛΟΥΣΗΣ Α.Ε.

ΕΡΓΟ:
ΑΝΑΚΑΙΝΙΣΗ ΔΙΑΤΗΡΗΤΕΟΥ ΔΙΩΡΟΦΟΥ ΚΤΙΡΙΟΥ
ΠΡΟΣΘΗΚΗ ΚΑΤΑ ΕΠΕΚΤΑΣΗ ΙΣΟΓΕΙΟΥ
ΠΡΟΣΘΗΚΗ ΚΑΤΑ ΕΠΕΚΤΑΣΗ ΙΣΟΓΕΙΟΥ ΜΕ ΥΠΟΓΕΙΟ
ΠΡΟΣΘΗΚΗ ΑΝΕΞΑΡΤΗΤΟΥ ΔΙΩΡΟΦΟΥ ΚΤΙΡΙΟΥ ΜΕ ΥΠΟΓΕΙΟ
ΔΙΑΜΟΡΦΩΣΗ ΠΕΡΙΒΑΛΛΟΝΤΟΣ ΧΩΡΟΥ ΜΕ ΥΠΑΙΘΡΙΑ ΠΙΣΙΝΑ

ΘΕΣΗ ΕΡΓΟΥ:
ΟΔΟΣ ΠΑΤΡΙΑΡΧΟΥ ΒΕΝΕΔΙΚΤΟΥ 2 & ΓΡΗΓΟΡΙΟΥ ΛΑΜΠΡΑΚΗ, Ο.Τ. 95, ΔΗΜΟΣ ΚΗΦΙΣΙΑΣ

ΚΩΔΙΚΟΣ ΕΡΓΟΥ:
-SF20 - // - ANK_ΑΓΓΕΛ.ΑΜ.ΟΡ.22 -

ΜΕΛΕΤΗΤΕΣ:

ΑΡΧΙΤΕΚΤΟΝΙΚΗ ΜΕΛΕΤΗ: Γ.ΑΡΑΧΩΒΙΤΗΣ ΚΑΙ ΣΥΝΕΡΓΑΤΕΣ - ΧΡΙΣΤΙΝΑ ΝΤΕΤΣΙΚΑ	- ΑΡΧΙΤΕΚΤΟΝΕΣ
ΣΤΑΤΙΚΗ ΜΕΛΕΤΗ ΕΠΕΜΒΑΣΕΩΝ: BauLab - ΧΡΙΣΤΟΣ ΠΑΠΑΔΟΠΟΥΛΟΣ	- ΠΟΛΙΤΙΚΟΣ ΜΗΧΑΝΙΚΟΣ
ΜΕΛΕΤΗ Η/Μ ΕΓΚΑΤΑΣΤΑΣΕΩΝ: ΕΥΑΓΓΕΛΟΣ Μ. ΚΟΥΡΗΣ	- ΗΛΕΚΤΡΟΛΟΓΟΣ ΜΗΧΑΝΙΚΟΣ & Μ/Υ
ΣΧΕΔΙΑ ΑΠΟΤΥΠΩΣΗΣ: ΘΕΟΔΩΡΟΣ ΠΑΝ. ΠΟΝΗΡΟΣ	- ΑΡΧΙΤΕΚΤΩΝ ΜΗΧΑΝΙΚΟΣ
ΤΟΠΟΓΡΑΦΙΚΟ: ΑΓΓΕΛΙΚΗ Θ. ΤΣΟΥΤΣΟΥΡΑ	- ΤΟΠΟΓΡΑΦΟΣ ΜΗΧΑΝΙΚΟΣ

ΜΕΛΕΤΗ: ΑΡΧΙΤΕΚΤΟΝΙΚΗ ΜΕΛΕΤΗ

ΣΤΑΔΙΟ ΜΕΛΕΤΗΣ: ΟΡΙΣΤΙΚΗ ΜΕΛΕΤΗ

Το παρόν διάγραμμα συνοδεύει την από 23-01-2024 εισήγηση της Δ/νσης Α.Ο.Κ.Α. Τμήματος Δ.Δ.
ΜΑΣΤΟΡΑ ΔΗΜΗΤΡΑ ΑΡΧΙΤΕΚΤΟΝΑΣ ΜΗΧΑΝΙΚΟΣ

ΤΙΤΛΟΣ ΣΧΕΔΙΟΥ: ΚΑΤΟΨΗ ΔΩΜΑΤΟΣ

Α/Α ΣΧΕΔΙΟΥ: A1_04

Α/Α ΑΝΑΘ: -

ΚΛΙΜΑΚΑ: 1:50

ΗΜΕΡΟΜΗΝΙΑ: ΦΕΒΡΟΥΑΡΙΟΣ 2023

ΣΦΡΑΓΙΔΑ - ΥΠΟΓΡΑΦΗ ΜΕΛΕΤΗΤΟΥ:

ΧΡΙΣΤΙΝΑ ΝΤΕΤΣΙΚΑ
ΔΙΠΛΩΜ. ΑΡΧΙΤΕΚΤΩΝ ΜΗΧΑΝΙΚΟΣ
UNIVERSITY OF EAST LONDON
ΜΕΛΟΣ Τ.Ε.Ε. ΑΡΙΘΜΟΣ ΜΗΤΡΩΟΥ: 137899
ΠΑΝΑΓΗ ΤΣΑΛΔΑΡΗ 10 - 14561 - ΚΗΦΙΣΙΑ - ΤΗΛ. 6984604151
ΑΦΜ: 143649340 - ΔΟΥ: ΚΗΦΙΣΙΑΣ

ΚΤΙΡΙΟ Α - ΔΙΑΤΗΡΗΤΕΟ ΚΤΙΡΙΟ
ΚΤΙΡΙΟ Β - ΕΠΕΚΤΑΣΗ ΣΤΗ ΝΟΤΙΑ ΠΛΕΥΡΑ ΤΟΥ ΔΙΑΤΗΡΗΤΕΟΥ
ΚΤΙΡΙΟ Γ - ΕΠΕΚΤΑΣΗ ΣΤΗ ΒΟΡΕΙΑ ΠΛΕΥΡΑ ΤΟΥ ΔΙΑΤΗΡΗΤΕΟΥ
ΚΤΙΡΙΟ Δ - ΝΕΟ ΚΤΙΡΙΟ ΣΤΗ ΑΝΑΤΟΛΙΚΗ ΠΛΕΥΡΑ ΤΟΥ ΟΙΚΟΠΕΔΟΥ

©Γ.ΑΡΑΧΩΒΙΤΗΣ ΚΑΙ ΣΥΝΕΡΓΑΤΕΣ - ΧΡΙΣΤΙΝΑ ΝΤΕΤΣΙΚΑ - ALL RIGHTS RESERVED