

ΥΠΟΜΝΗΜΑ ΥΛΙΚΩΝ


01. ΥΠΑΡΧΟΥΣΑ ΜΕΘΟΔΩΣΗ
02. ΚΕΡΑΜΟΣΕΚΤΗ ΒΥΖΑΝΤΙΝΗΣ ΜΟΡΦΗΣ
03. ΔΙΑΚΟΣΜΗΤΙΚΗ ΠΕΡΙΜΕΤΡΙΚΗ ΦΡΙΖΑ
04. ΣΥΝΙΝΑ ΚΟΥΦΟΜΑΤΑ, ΧΡΩΜΑΤΟΣ ΣΤΑΣΜΕΝΟ ΛΕΥΚΟ
05. ΣΥΝΙΝΑ ΠΑΤΣΟΥΡΑ ΓΑΛΙΚΟΥ ΤΥΠΟΥ ΧΡΩΜΑΤΟΣ ΠΡΑΣΙΝΟ RAL 6028
06. ΓΥΛΙΝΟ ΣΤΗΘΑΙΟ ΥΨΟΥΣ 1.00 ΜΕΤΡΟ
07. ΕΠΕΝΔΥΣΗ ΑΠΟ ΔΙΑΚΟΣΜΗΤΙΚΟ ΤΟΥΒΛΟ ΣΕ ΧΡΩΜΑ ΑΝΟΙΚΤΗΣ ΣΦΡΑΣ
08. ΕΠΕΝΔΥΣΗ ΑΠΟ ΔΙΑΚΟΣΜΗΤΙΚΟ ΤΟΥΒΛΟ ΣΕ ΧΡΩΜΑ ΚΕΡΑΜΙΔΙ
09. ΚΑΤΑΣΚΕΥΕΣ ΑΛΟΥΜΙΝΙΟΥ ΣΕ ΧΡΩΜΑ ΓΚΡΙ ΑΝΘΡΑΚΙ, RAL 7024
10. ΚΟΥΦΟΜΑΤΑ ΑΛΟΥΜΙΝΙΟΥ ΣΕ ΧΡΩΜΑ ΓΚΡΙ ΑΝΘΡΑΚΙ, RAL 7024
11α. ΧΑΛΚΙΝΕΣ ΥΔΡΟΡΡΕΕΣ
11β. ΥΔΡΟΡΡΕΕΣ ΑΛΟΥΜΙΝΙΟΥ, RAL 7024
12. ΣΥΝΙΝΗ ΘΥΡΑ ΑΠΟ ΔΡΥ, ΧΡΩΜΑΤΟΣ ΠΡΑΣΙΝΟ, RAL 6028
13. ΣΤΕΓΑΣΤΡΟ ΕΙΣΟΔΟΥ ΑΠΟ ΣΙΔΕΡΟ ΚΑΙ ΓΥΑΛΙ, ΧΡΩΜΑΤΟΣ ΜΑΥΡΟ
14. ΔΙΑΚΟΣΜΗΤΙΚΗ ΣΙΔΕΡΑ, RAL 7024
15. ΣΙΔΕΡΕΝΙΑ ΠΟΡΤΑ, RAL 7024
16. ΣΙΔΕΡΕΝΟ ΚΑΤΕΛΟ, RAL 7024
17. ΑΝΕΜΟΣΤΑΛΑ ΜΕΤΑΛΛΙΚΗ, ΧΡΩΜΑΤΟΣ ΜΠΕΖ ΑΝΟΙΚΤΟ
18α. ΠΕΡΙΓΚΟΛΑ ΜΕΤΑΛΛΙΚΗ, ΧΡΩΜΑΤΟΣ RAL 7047
18β. ΣΤΕΓΑΣΜΕΝΟΣ ΧΟΡΟΣ ΣΤΑΘΜΕΥΣΗΣ, ΧΡΩΜΑΤΟΣ RAL 7047
19. ΕΠΙΧΡΩΣΙΑ ΤΟΚΟΤΟΙΑΣ
20. ΤΟΥΒΛΟ ΣΕ ΧΡΩΜΑ ΚΕΡΑΜΙΔΙ
21. ΣΥΝΙΝΟ ΠΕΡΙΜΕΤΡΙΚΟ ΑΡΚΟΚΑΛΑΝΤΙΣΤΡΟ ΧΡΩΜΑΤΟΣ RAL 8004
22. ΑΝΟΙΓΜΑΤΑ ΜΟΡΦΗΣ ΡΟΔΑΚΙΑ ΜΕ ΠΕΡΙΓΡΑΦΙΑ ΑΠΟ ΤΡΑΒΗΚΤΟ ΣΟΒΑ ΧΡΩΜΑΤΟΣ ΑΝΟΙΚΤΟ ΜΠΕΖ

ΥΠΟΜΝΗΜΑ ΣΥΜΒΟΛΩΝ

- ΟΡΙΣΤΑΣΜΕΝΟ ΣΚΥΡΟΛΕΙΜΑ
ΛΙΘΟΔΟΜΗ
ΘΕΡΜΟΜΟΝΩΣΗ 10 ΕΚ.
ΤΟΙΧΟΣ ΞΗΡΑΣ ΔΟΜΗΣΗΣ / ΓΥΝΩΣΤΙΔΙΑΣ
ΕΠΕΝΔΥΣΗ ΜΕ ΔΙΑΚΟΣΜΗΤΙΚΟ ΤΟΥΒΛΟ
ΓΥΦΟ-ΜΠΕΤΟΝ
ΟΡΙΑ ΟΙΚΟΠΕΔΟΥ, ΣΥΝΔΙΟΙΚΗΣΙΑΣ
ΓΡΑΜΜΗ ΕΛΛΑΔΟΥΣ
ΕΞΑΕΙΣΗ ΣΤΑΘΜΗΣ ΥΨΟΜΕΤΡΟΥ
(ΤΕΛΙΚΟΥ ΔΑΠΕΔΟΥ ΠΛΑΚΑΣ ΟΤΛΑ, ΣΚΥΡΤΟΣ)

ΣΗΜΕΙΩΣΕΙΣ:

- Η ΣΤΑΘΜΗ +0.00 ΑΝΤΙΣΤΟΙΧΕΙ ΜΕ ΤΗ ΣΤΑΘΜΗ +284.12 ΤΟΥ ΤΟΠΟΓΡΑΦΙΚΟΥ ΔΙΑΓΡΑΜΜΑΤΟΣ



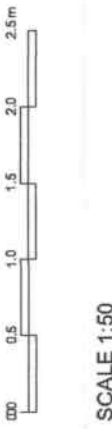


ΚΥΡΙΟΣ ΤΟΥ ΕΡΓΟΥ: ΕΚΚΟΚΚΙΣΤΗΡΙΑ ΛΙΒΑΔΕΙΑΣ - ΑΓΓΕΛΟΥΣΗΣ Α.Ε.	ΑΝΑΘΕΩΡΓ. ΑΝΑΘΕΩΡΓ. ΗΜΕΡΟΝΗΜΙΑ ΟΝΟΜΑ ΣΧΟΛΙΑ	ΕΡΓΟ: ΑΝΑΚΑΙΝΙΣΗ ΔΙΑΤΗΡΗΤΕΟΥ ΔΙΟΡΟΦΟΥ ΚΤΙΡΙΟΥ ΠΡΟΣΘΗΚΗ ΚΑΤΑ ΕΠΕΚΤΑΣΗ ΙΣΟΓΕΙΟΥ ΠΡΟΣΘΗΚΗ ΚΑΤΑ ΕΠΕΚΤΑΣΗ ΙΣΟΓΕΙΟΥ ΜΕ ΥΠΟΓΕΙΟ ΠΡΟΣΘΗΚΗ ΑΝΕΞΑΡΤΗΤΟΥ ΔΙΟΡΟΦΟΥ ΚΤΙΡΙΟΥ ΜΕ ΥΠΟΓΕΙΟ ΔΙΑΜΟΡΦΩΣΗ ΠΕΡΙΒΑΛΛΟΝΤΟΣ ΧΩΡΟΥ ΜΕ ΥΠΑΙΘΡΙΑ ΠΙΣΙΝΑ
ΦΕΣΗ ΕΡΓΟΥ: ΟΔΟΣ ΕΡΓΟΥ ΧΩΡΟΥ ΒΕΛΕΣΙΚΤΟΥ 2 & ΓΡΗΓΟΡΙΟΥ ΔΑΜΠΡΑΚΗ, Ο.Τ. 95, ΔΗΜΟΣ ΚΗΦΙΣΙΑΣ	ΚΩΔΙΚΟΣ ΕΡΓΟΥ: -SF20 - /I- ANK. ΑΓΓΕΛ. ΑΜ.ΟΡ. 22 -	ΜΕΛΕΤΗΤΕΣ: ΑΡΧΙΤΕΚΤΟΝΙΚΗ ΜΕΛΕΤΗ: ΓΑΡΑΧΑΝΤΗΣ ΚΑΙ ΣΥΝΕΡΓΑΤΕΣ - ΧΡΙΣΤΙΝΑ ΝΤΕΤΣΙΚΑ - ΑΡΧΙΤΕΚΤΟΝΕΣ ΣΤΑΤΙΚΗ ΜΕΛΕΤΗ ΕΠΕΜΒΑΣΕΩΝ: BauLab - ΧΡΙΣΤΟΣ ΠΑΠΑΔΟΠΟΥΛΟΣ ΜΕΛΕΤΗ Η/Μ ΕΓΚΑΤΑΣΤΑΣΕΩΝ: ΕΥΑΓΓΕΛΟΣ Μ. ΚΟΥΡΗΣ ΣΧΕΔΙΑ ΑΠΟΤΥΠΩΣΗΣ: ΘΕΟΔΩΡΟΣ ΠΑΝ. ΠΟΝΗΡΟΣ ΤΟΠΟΓΡΑΦΙΚΟ: ΑΓΓΕΛΙΚΗ Θ. ΤΣΟΥΤΣΟΥΡΑ

ΕΡ. ΑΡΧΑΙΟΛΟΓΙΚΗΣ ΚΑΙ ΣΥΝΕΡΓΑΤΕΣ - ΧΡΙΣΤΙΝΑ ΝΤΕΤΣΙΚΑ - ALL RIGHTS RESERVED

ΥΠΟΥΡΓΕΙΟ ΠΕΡΙΒΑΛΛΟΝΤΟΣ ΚΑΙ ΕΝΕΡΓΕΙΑΣ
ΘΕΩΡΗΘΗΚΕ ΜΕ ΤΗΝ ΥΠ. ΑΡΙΘ. 66956/2348/19-06-2024 ΠΡΑΞΗ
Η ΠΡΟΪΚΤΑΜΕΝΗ ΤΗΣ ΔΙΕΥΣΗΣ
ΤΟΠΟΓΡΑΦΙΚΩΝ ΕΡΕΜΟΓΙΩΝ
ΑΝΔΡΙΑΝΑ ΚΑΤΣΙΝΑ
ΤΟΠΟΓΡΑΦΟΣ ΜΗΧΑΝΙΚΟΣ


ANDRIANA KATSINA
19/06/2024 16:34

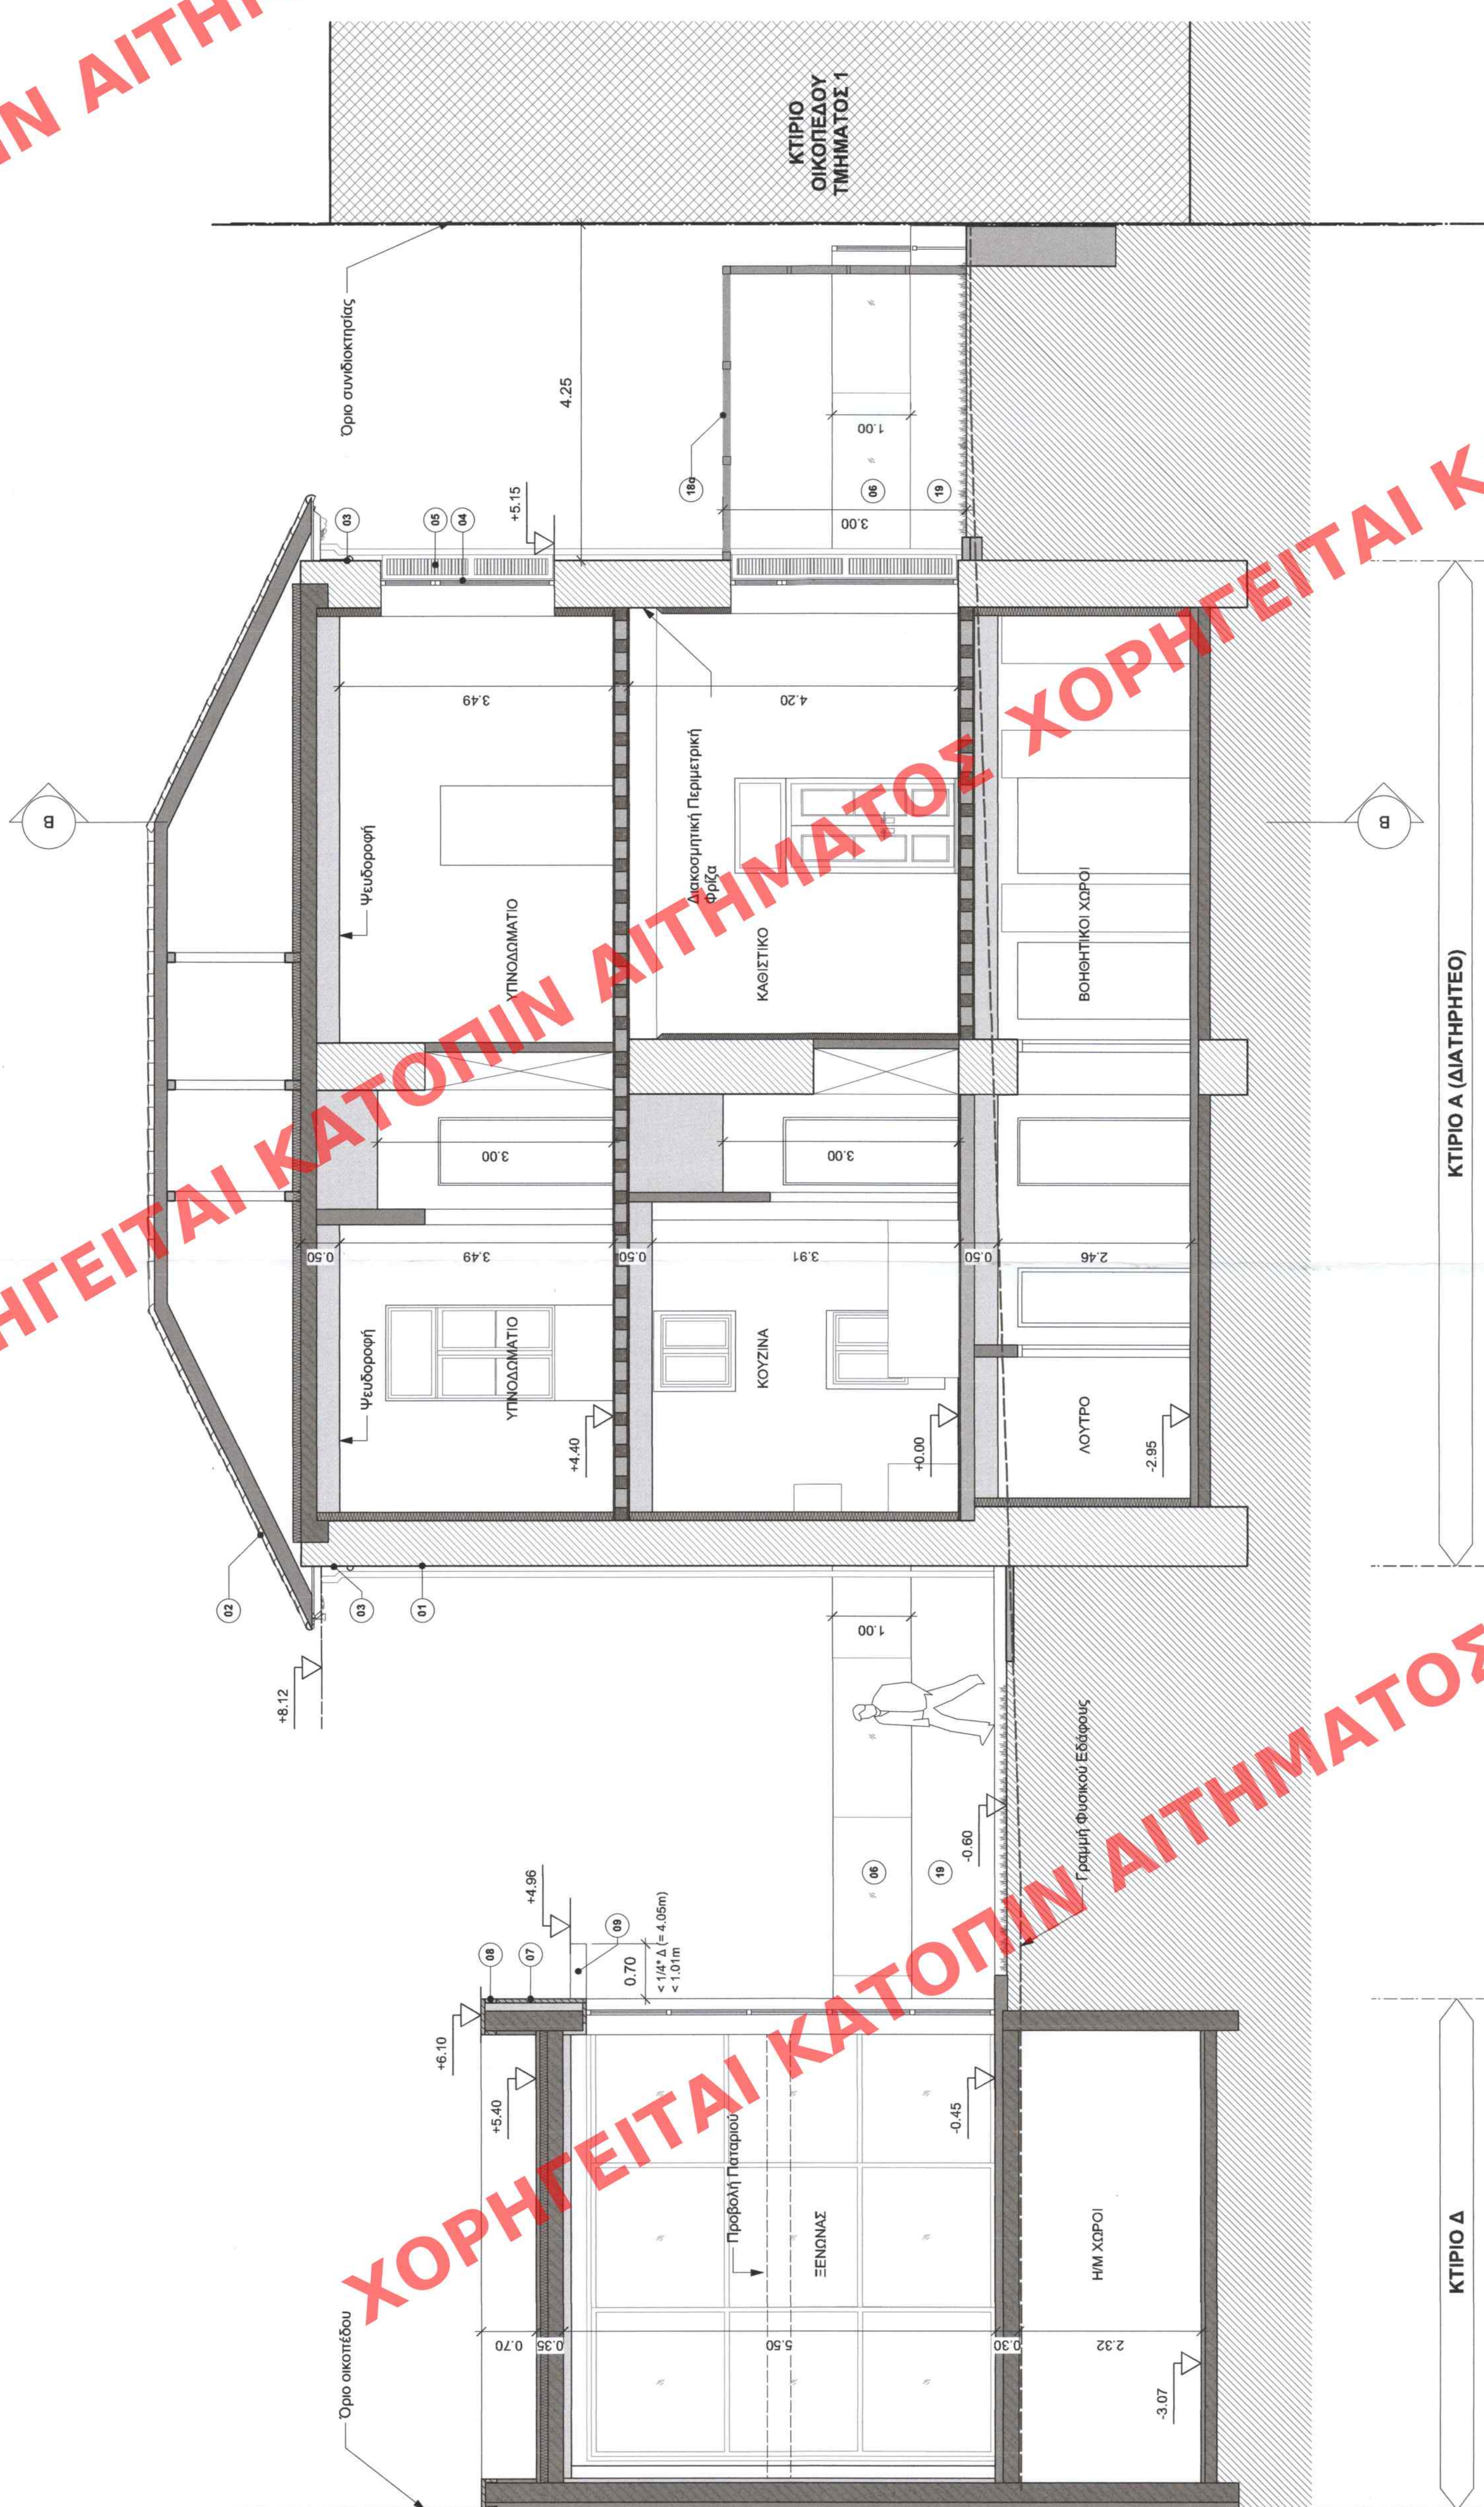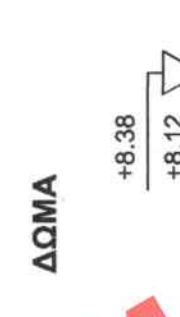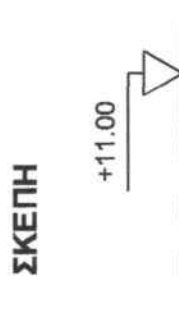

ΟΙΚΟΠΕΔΟ - ΤΜΗΜΑ 1

ΟΙΚΟΠΕΔΟ - ΤΜΗΜΑ 2

1
ΤΟΜΗ ΓΓ
Scale: 1:50

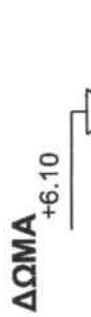

ΧΡΙΣΤΙΝΑ ΝΤΕΤΣΙΚΑ
ΔΙΠΛΩΜ. ΑΡΧΙΤΕΚΤΟΝ ΜΗΧΑΝΙΚΟΣ
UNIVERSITY OF EAST LONDON
ΜΕΛΟΣ Τ.Ε.Ε. ΑΡΧΙΤΕΚΤΟΝ ΜΗΧΑΝΙΚΩΝ: 137899
ΠΑΝΗ ΤΑΔΑΗ 11, 11527 ΚΗΦΙΣΙΑ, ΑΤΤΙΚΑ
ΑΦΜ: 143449340 - ΔΟΥ: ΚΗΦΙΣΙΑΣ