


ΚΤΙΡΙΟ Α - ΔΙΑΤΗΡΗΤΕΟ ΚΤΙΡΙΟ
ΚΤΙΡΙΟ Β - ΕΠΕΚΤΑΣΗ ΣΤΗ ΝΟΤΙΑ ΠΛΕΥΡΑ ΤΟΥ ΔΙΑΤΗΡΗΤΕΟΥ ΚΤΙΡΙΟΥ Γ
ΚΤΙΡΙΟ Γ - ΕΠΕΚΤΑΣΗ ΣΤΗ ΒΟΡΕΙΑ ΠΛΕΥΡΑ ΤΟΥ ΔΙΑΤΗΡΗΤΕΟΥ ΚΤΙΡΙΟΥ Δ
ΚΤΙΡΙΟ Δ - ΝΕΟ ΚΤΙΡΙΟ ΣΤΗ ΑΝΑΤΟΛΙΚΗ ΠΛΕΥΡΑ ΤΟΥ ΟΙΚΟΠΕΔΟΥ

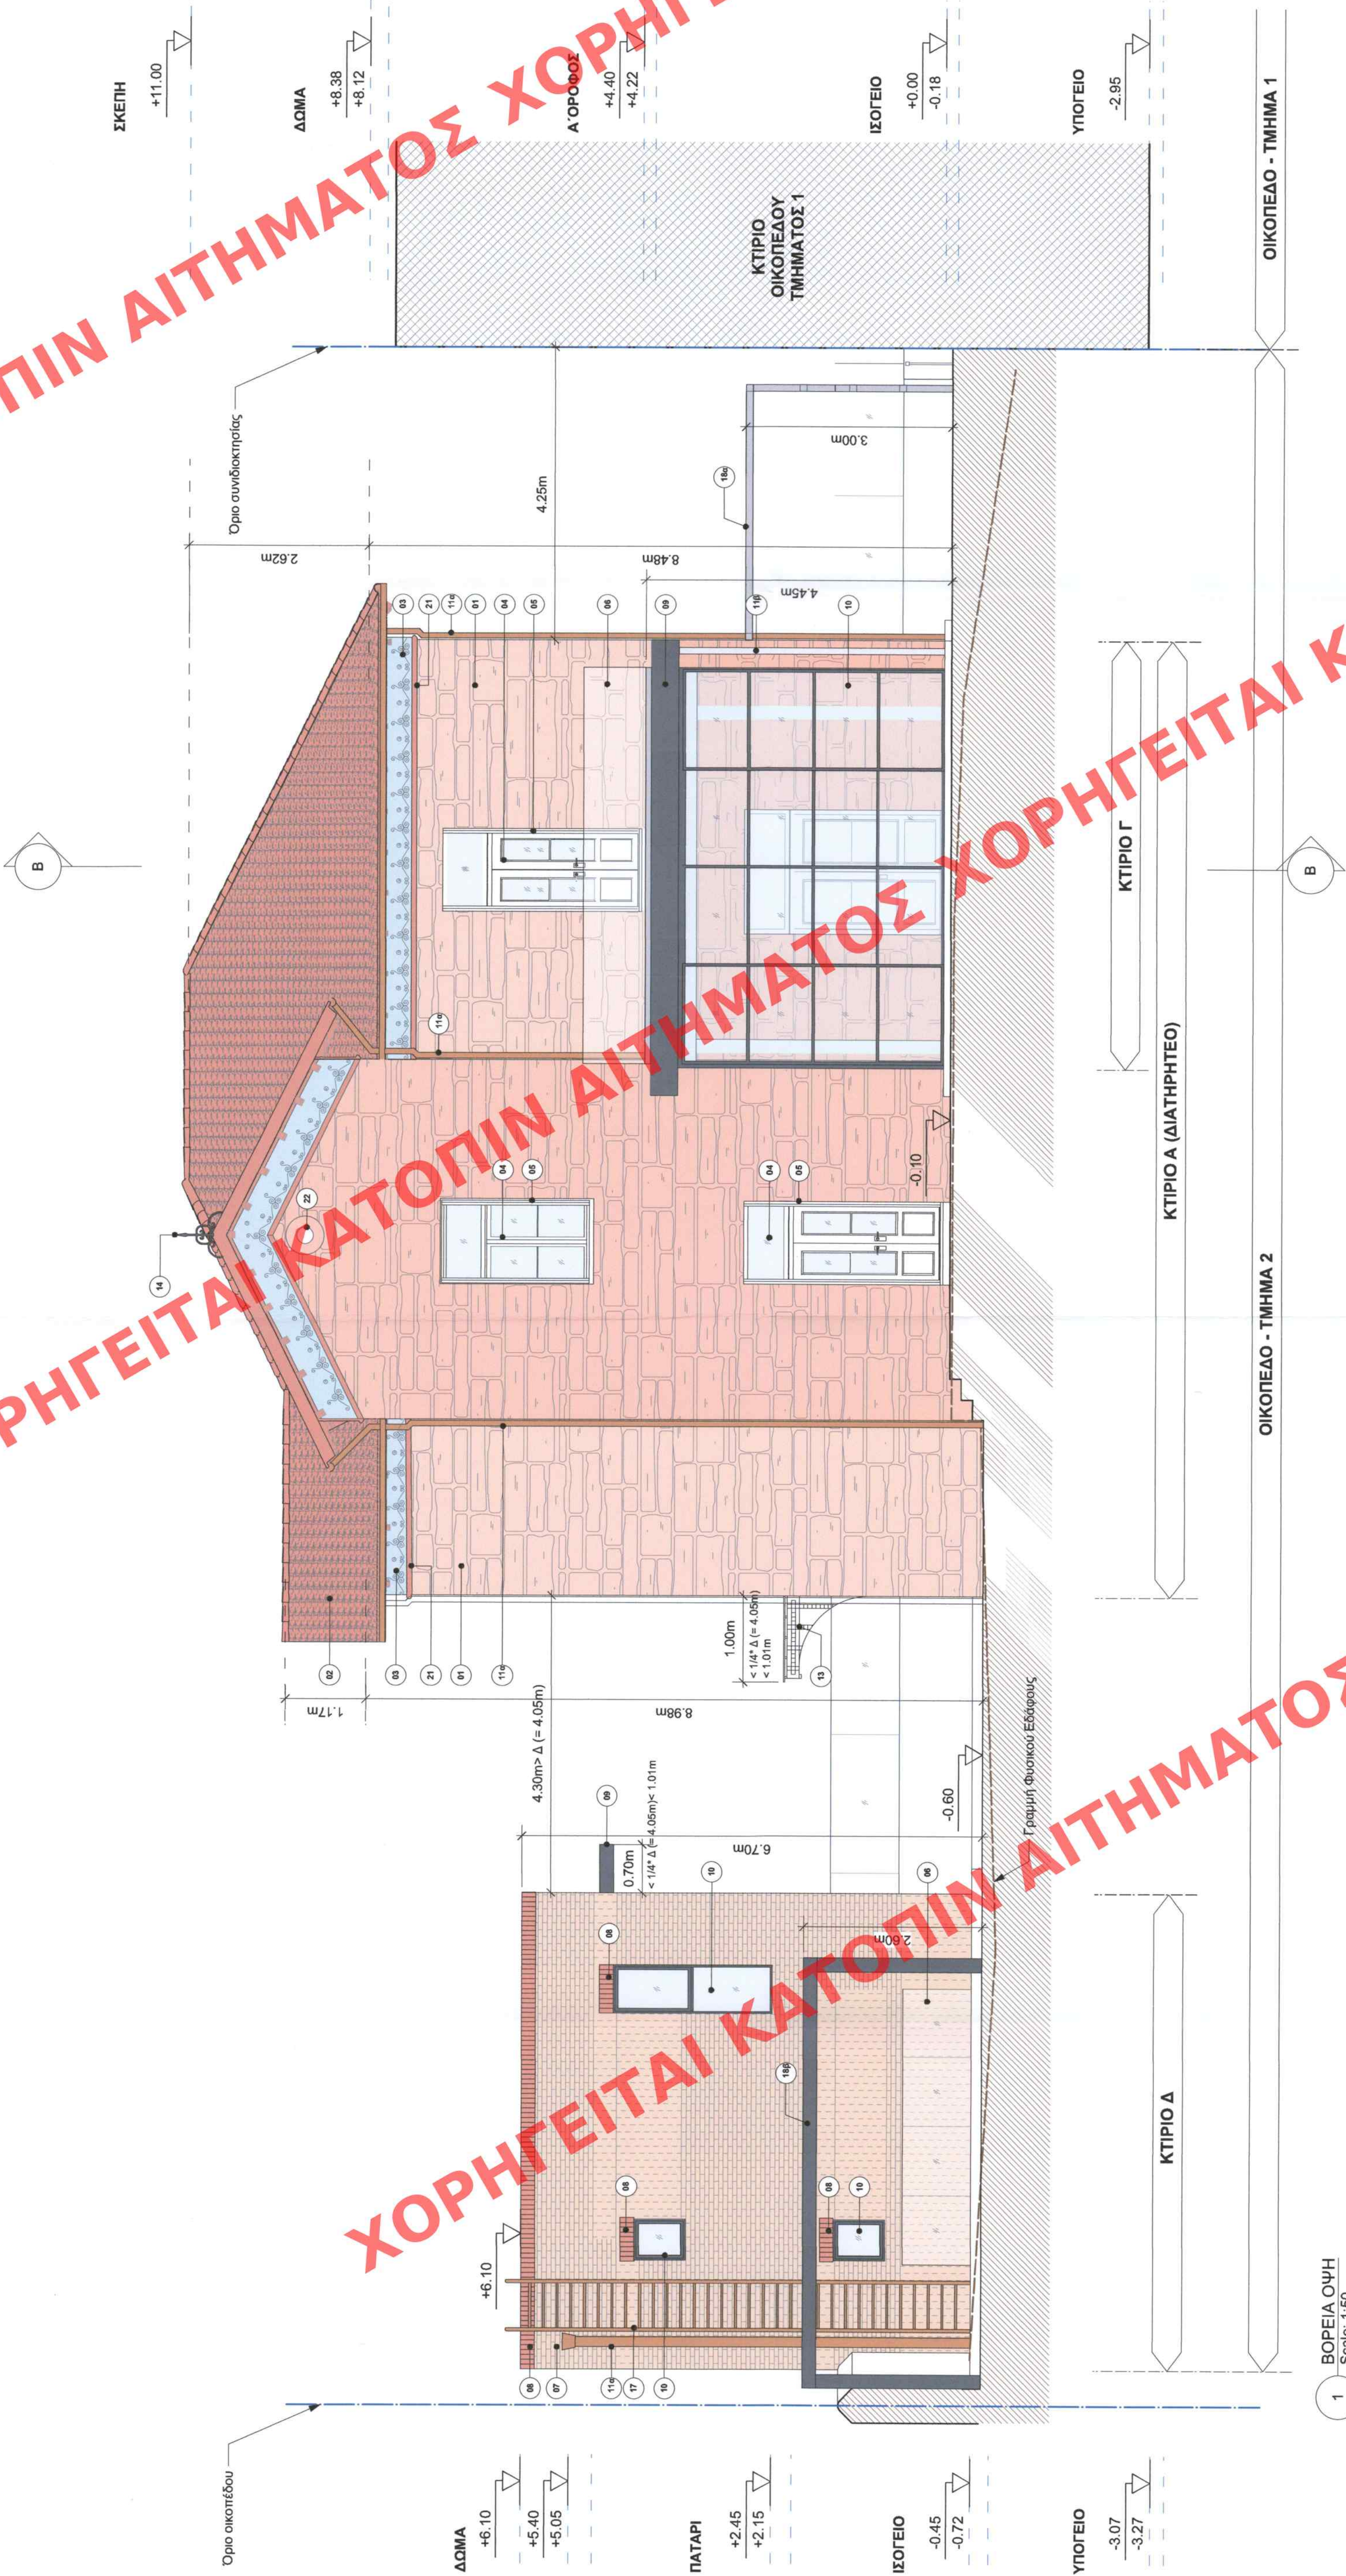

ΣΥΜΒΟΛΗ

01. ΥΠΑΡΧΟΥΣΑ ΛΙΘΟΔΟΜΗ
02. ΚΕΡΑΜΟΣΚΕΛΗ ΒΥΖΑΝΤΙΝΗΣ ΜΟΡΦΗΣ
03. ΔΙΑΚΟΣΜΗΤΙΚΗ ΠΕΡΙΜΕΤΡΙΚΗ ΦΡΙΞΑ
04. ΕΥΛΙΝΑ ΚΟΥΦΟΜΑΤΑ, ΧΡΩΜΑΤΟΣ ΣΤΑΣΙΜΕΝΟ ΛΕΥΚΟ
05. ΕΥΛΙΝΑ ΠΑΤΣΟΥΡΙΑ ΓΑΛΛΙΚΟΥ ΤΥΠΟΥ ΧΡΩΜΑΤΟΣ ΠΡΑΣΙΝΟ RAL 6028
06. ΓΥΑΛΙΝΟ ΣΤΗΘΑΙΟ ΥΨΟΥΣ 1.00 ΜΕΤΡΟ
07. ΕΠΕΝΔΥΣΗ ΑΤΟ ΔΙΑΚΟΣΜΗΤΙΚΟ ΤΟΥΒΛΟ ΣΕ ΧΡΩΜΑ ΑΝΟΚΤΗΣ ΔΕΡΑΣ
08. ΕΠΕΝΔΥΣΗ ΑΤΟ ΔΙΑΚΟΣΜΗΤΙΚΟ ΤΟΥΒΛΟ ΣΕ ΧΡΩΜΑ ΚΕΡΑΜΙΚΗΣ
09. ΚΑΤΑΣΧΕΥΣΕΙΣ ΑΛΟΥΜΙΝΙΟΥ ΣΕ ΧΡΩΜΑ ΓΚΡΙ ΑΝΘΡΑΚΙ, RAL 7024
10. ΚΟΥΦΟΜΑΤΑ ΑΛΟΥΜΙΝΙΟΥ ΣΕ ΧΡΩΜΑ ΓΚΡΙ ΑΝΘΡΑΚΙ, RAL 7024
11α. ΧΑΛΚΙΝΕΣ ΥΔΡΟΡΡΕΕΣ
11β. ΥΔΡΟΡΡΕΕΣ ΑΛΟΥΜΙΝΙΟΥ, RAL 7024
12. ΕΥΛΙΝΗ ΘΥΡΑ ΑΠΟ ΔΡΥ, ΧΡΩΜΑΤΟΣ ΠΡΑΣΙΝΟ, RAL 6028
13. ΣΤΕΓΑΣΤΡΟ ΕΙΣΟΔΟΥ ΑΠΟ ΣΙΜΕΡΟ ΚΑΙ ΓΥΑΛΙ, ΧΡΩΜΑΤΟΣ ΜΑΥΡΟ
14. ΔΙΑΚΟΣΜΗΤΙΚΗ ΣΙΔΕΡΙΑ, RAL 7024
15. ΣΙΔΕΡΙΝΑ ΠΟΡΤΑ, RAL 7024
16. ΣΙΔΕΡΙΝΟ ΚΑΚΕΛΟ, RAL 7024
17. ΑΝΕΜΟΣΚΑΛΑ ΜΕΤΑΛΛΙΚΗ, ΧΡΩΜΑΤΟΣ ΜΠΕΖ ΑΝΟΚΤΟ
18α. ΠΕΡΙΚΟΛΑ ΜΕΤΑΛΛΙΚΗ, ΧΡΩΜΑΤΟΣ RAL 7047
18β. ΣΤΕΓΑΣΜΕΝΟΣ ΧΩΡΟΣ ΣΤΑΘΜΕΥΣΗΣ, ΧΡΩΜΑΤΟΣ RAL 7047
19. ΕΠΙΧΡΩΣΜΑ ΤΟΙΧΟΠΟΙΙΑΣ
20. ΤΟΥΒΛΟ ΣΕ ΧΡΩΜΑ ΚΕΡΑΜΙΚΗΣ
21. ΕΥΛΙΝΟ ΠΕΡΙΜΕΤΡΙΚΟ ΑΡΧΑΙΟΚΑΥΤΗΓΡΟ ΧΡΩΜΑΤΟΣ RAL 8004
22. ΑΝΟΙΓΜΑΤΑ ΜΟΡΦΗΣ ΡΟΔΑΚΙΑ ΜΕ ΠΕΡΙΓΡΑΦΑ ΑΠΟ ΤΡΑΒΕΛΤΟ ΣΩΒΑ ΧΡΩΜΑΤΟΣ ΑΝΟΚΤΟ ΜΠΕΖ

ΣΥΜΒΟΛΗ

- ΟΤΙΛΙΣΜΕΝΟ ΣΚΥΡΟΛΕΜΑ
ΛΙΘΟΔΟΜΗ
ΘΕΡΜΟΜΟΝΩΣΗ 10 ΕΚ
ΤΟΙΧΟΣ ΞΗΡΑΣ ΔΟΜΗΣΗΣ / ΓΥΦΟΣΑΝΙΔΑΣ
ΕΠΕΝΔΥΣΗ ΜΕ ΔΙΑΚΟΣΜΗΤΙΚΟ ΤΟΥΒΛΟ
ΓΚΡΟ-ΜΠΕΤΟΝ
ΟΡΙΑ ΟΙΚΟΤΕΛΟΥΣ, ΣΥΝΔΙΟΙΚΗΤΕΙΑΣ
ΓΡΑΜΜΗ ΕΛΑΦΟΥΣ
ΕΝΔΕΙΞΗ ΣΤΑΘΜΗΣ ΎψΟΜΕΤΡΟΥ (ΤΕΛΙΚΟΥ ΔΑΤΕΛΟΥ ΠΛΑΔΑΣ ΟΤΙ, ΣΚΥΡΤΟΣ)
ΚΩΔΙΚΟΣ ΚΑΜΙΣΙΟΥ (ΥΨΟΣ ΡΑΓΙΟΥ - ΠΛΑΤΟΣ ΠΑΤΗΜΑΤΟΣ)

ΣΗΜΕΙΩΣΕΙΣ:

- Η ΣΤΑΘΜΗ +0.00 ΑΝΤΙΣΤΟΙΧΕΙ ΜΕ ΤΗ ΣΤΑΘΜΗ +284.12 ΤΟΥ ΤΟΠΟΓΡΑΦΙΚΟΥ ΔΙΑΓΡΑΜΜΑΤΟΣ

SCALE 1:50

ANDRIANA KATSINA
19/06/2024 15:44

ΥΠΟΥΡΓΕΙΟ ΠΕΡΙΒΑΛΛΟΝΤΟΣ ΚΑΙ ΕΝΕΡΓΕΙΑΣ
ΘΕΩΡΗΘΗΚΕ ΜΕ ΤΗΝ ΥΠ' ΑΡΙΘ. 66956/2348/19-06-2024 ΠΡΑΞΗ
Η ΠΡΟΪΣΤΑΜΕΝΗ ΤΗΣ ΔΙΕΥΝΣΗΣ
ΤΟΠΟΓΡΑΦΙΚΩΝ ΕΡΕΜΑΡΙΩΝ

ΑΝΔΡΙΑΝΑ ΚΑΤΣΙΝΑ
ΤΟΠΟΓΡΑΦΟΣ ΜΗΧΑΝΙΚΟΣ

ΑΝΑΒΕΒΡ.	ΗΜΕΡΟΜΗΝΙΑ	ΟΝΟΜΑ	ΣΧΟΛΙΑ
ΚΥΡΙΟΣ ΤΟΥ ΕΡΓΟΥ:			
ΕΚΚΟΚΙΣΤΗΡΙΑ ΛΙΒΑΔΕΙΑΣ - ΑΓΓΕΛΟΥΣΗΣ Α.Ε.			
ΕΡΓΟ:			
ΑΝΑΚΑΙΝΙΣΗ ΔΙΑΤΗΡΗΤΕΟΥ ΔΙΟΡΟΦΟΥ ΚΤΙΡΙΟΥ			
ΠΡΟΣΘΗΚΗ ΚΑΤΑ ΕΠΕΚΤΑΣΗ ΙΣΟΓΕΙΟΥ			
ΠΡΟΣΘΗΚΗ ΚΑΤΑ ΕΠΕΚΤΑΣΗ ΙΣΟΓΕΙΟΥ ΜΕ ΥΠΟΓΕΙΟ			
ΠΡΟΣΘΗΚΗ ΑΝΕΞΑΡΤΗΤΟΥ ΔΙΟΡΟΦΟΥ ΚΤΙΡΙΟΥ ΜΕ ΥΠΟΓΕΙΟ			
ΔΙΑΜΟΡΦΩΣΗ ΠΕΡΙΒΑΛΛΟΝΤΟΣ ΧΩΡΟΥ ΜΕ ΥΠΑΙΘΡΙΑ ΠΙΣΙΝΑ			
ΘΕΣΗ ΕΡΓΟΥ:			
ΟΔΟΣ ΓΑΤΣΙΝΟΥ ΒΕΝΕΔΙΚΤΟΥ 2 & ΓΡΗΓΟΡΙΟΥ ΛΑΜΠΡΑΚΗ, Ο.Τ. 95, ΔΗΜΟΣ ΚΗΦΙΣΙΑΣ			
ΚΩΔΙΚΟΣ ΕΡΓΟΥ:			
-SF20 - II - ΜΚΚ, ΑΓΓΕΛΑΔΟΡ 22 -			
ΜΕΛΕΤΗΤΕΣ:			
ΑΡΧΙΤΕΚΤΟΝΙΚΗ ΜΕΛΕΤΗ:			
ΓΑΡΑΧΩΒΙΤΗΣ ΚΑΙ ΣΥΝΕΡΓΑΤΕΣ - ΧΡΙΣΤΙΝΑ ΝΤΕΤΣΙΚΑ			
ΣΤΑΤΙΚΗ ΜΕΛΕΤΗ ΕΠΕΜΒΑΣΕΩΝ:			
BailLab - ΧΡΙΣΤΟΣ ΠΑΠΑΔΟΠΟΥΛΟΣ			
ΜΕΛΕΤΗ Η/Μ ΕΓΚΑΤΑΣΤΑΣΕΩΝ:			
ΕΥΑΓΓΕΛΟΣ Μ. ΚΟΥΡΗΣ			
ΣΧΕΔΙΑ ΑΠΟΤΥΠΩΣΕΩΣ:			
ΘΕΟΔΩΡΟΣ ΠΑΝ. ΠΟΝΗΡΟΣ			
ΤΟΠΟΓΡΑΦΙΚΟ:			
ΑΓΓΕΛΙΚΗ Θ. ΤΣΟΥΤΣΟΥΡΑ			

ΜΕΛΕΤΗ:	ΣΤΑΔΙΟ ΜΕΛΕΤΗΣ:
ΑΡΧΙΤΕΚΤΟΝΙΚΗ ΜΕΛΕΤΗ	ΟΡΙΣΤΙΚΗ ΜΕΛΕΤΗ
ΤΙΤΛΟΣ ΣΧΕΔΙΟΥ:	ΒΟΡΕΙΑ ΟΥΨΗ
Α/Α ΣΧΕΔΙΟΥ:	A3_01
ΚΑΙΜΑΚΑ:	1:50
ΗΜΕΡΟΜΗΝΙΑ:	ΦΕΒΡΟΥΑΡΙΟΣ 2023
ΣΦΡΑΓΙΔΑ - ΥΠΟΓΡΑΦΗ ΜΕΛΕΤΗΤΟΥ:	

ΧΡΙΣΤΙΝΑ ΝΤΕΤΣΙΚΑ
ΔΙΠΛΩΜ. ΑΡΧΙΤΕΚΤΟΝ ΜΗΧΑΝΙΚΟΣ
UNIVERSITY OF EAST LONDON
ΜΕΛΟΣ Τ.Ε.Ε. ΑΡΧΙΤΕΚΤΟΝ ΜΗΧΑΝΙΚΩΝ 197899
ΠΛΗΡΗ ΓΡΑΜΜΗ (1:50) - ΕΠΙΣΤΗΜΟΝΙΚΗ
Α.Ο.Μ.: 1436/940 - ΔΟΥ: ΚΗΦΙΣΙΑΣ