


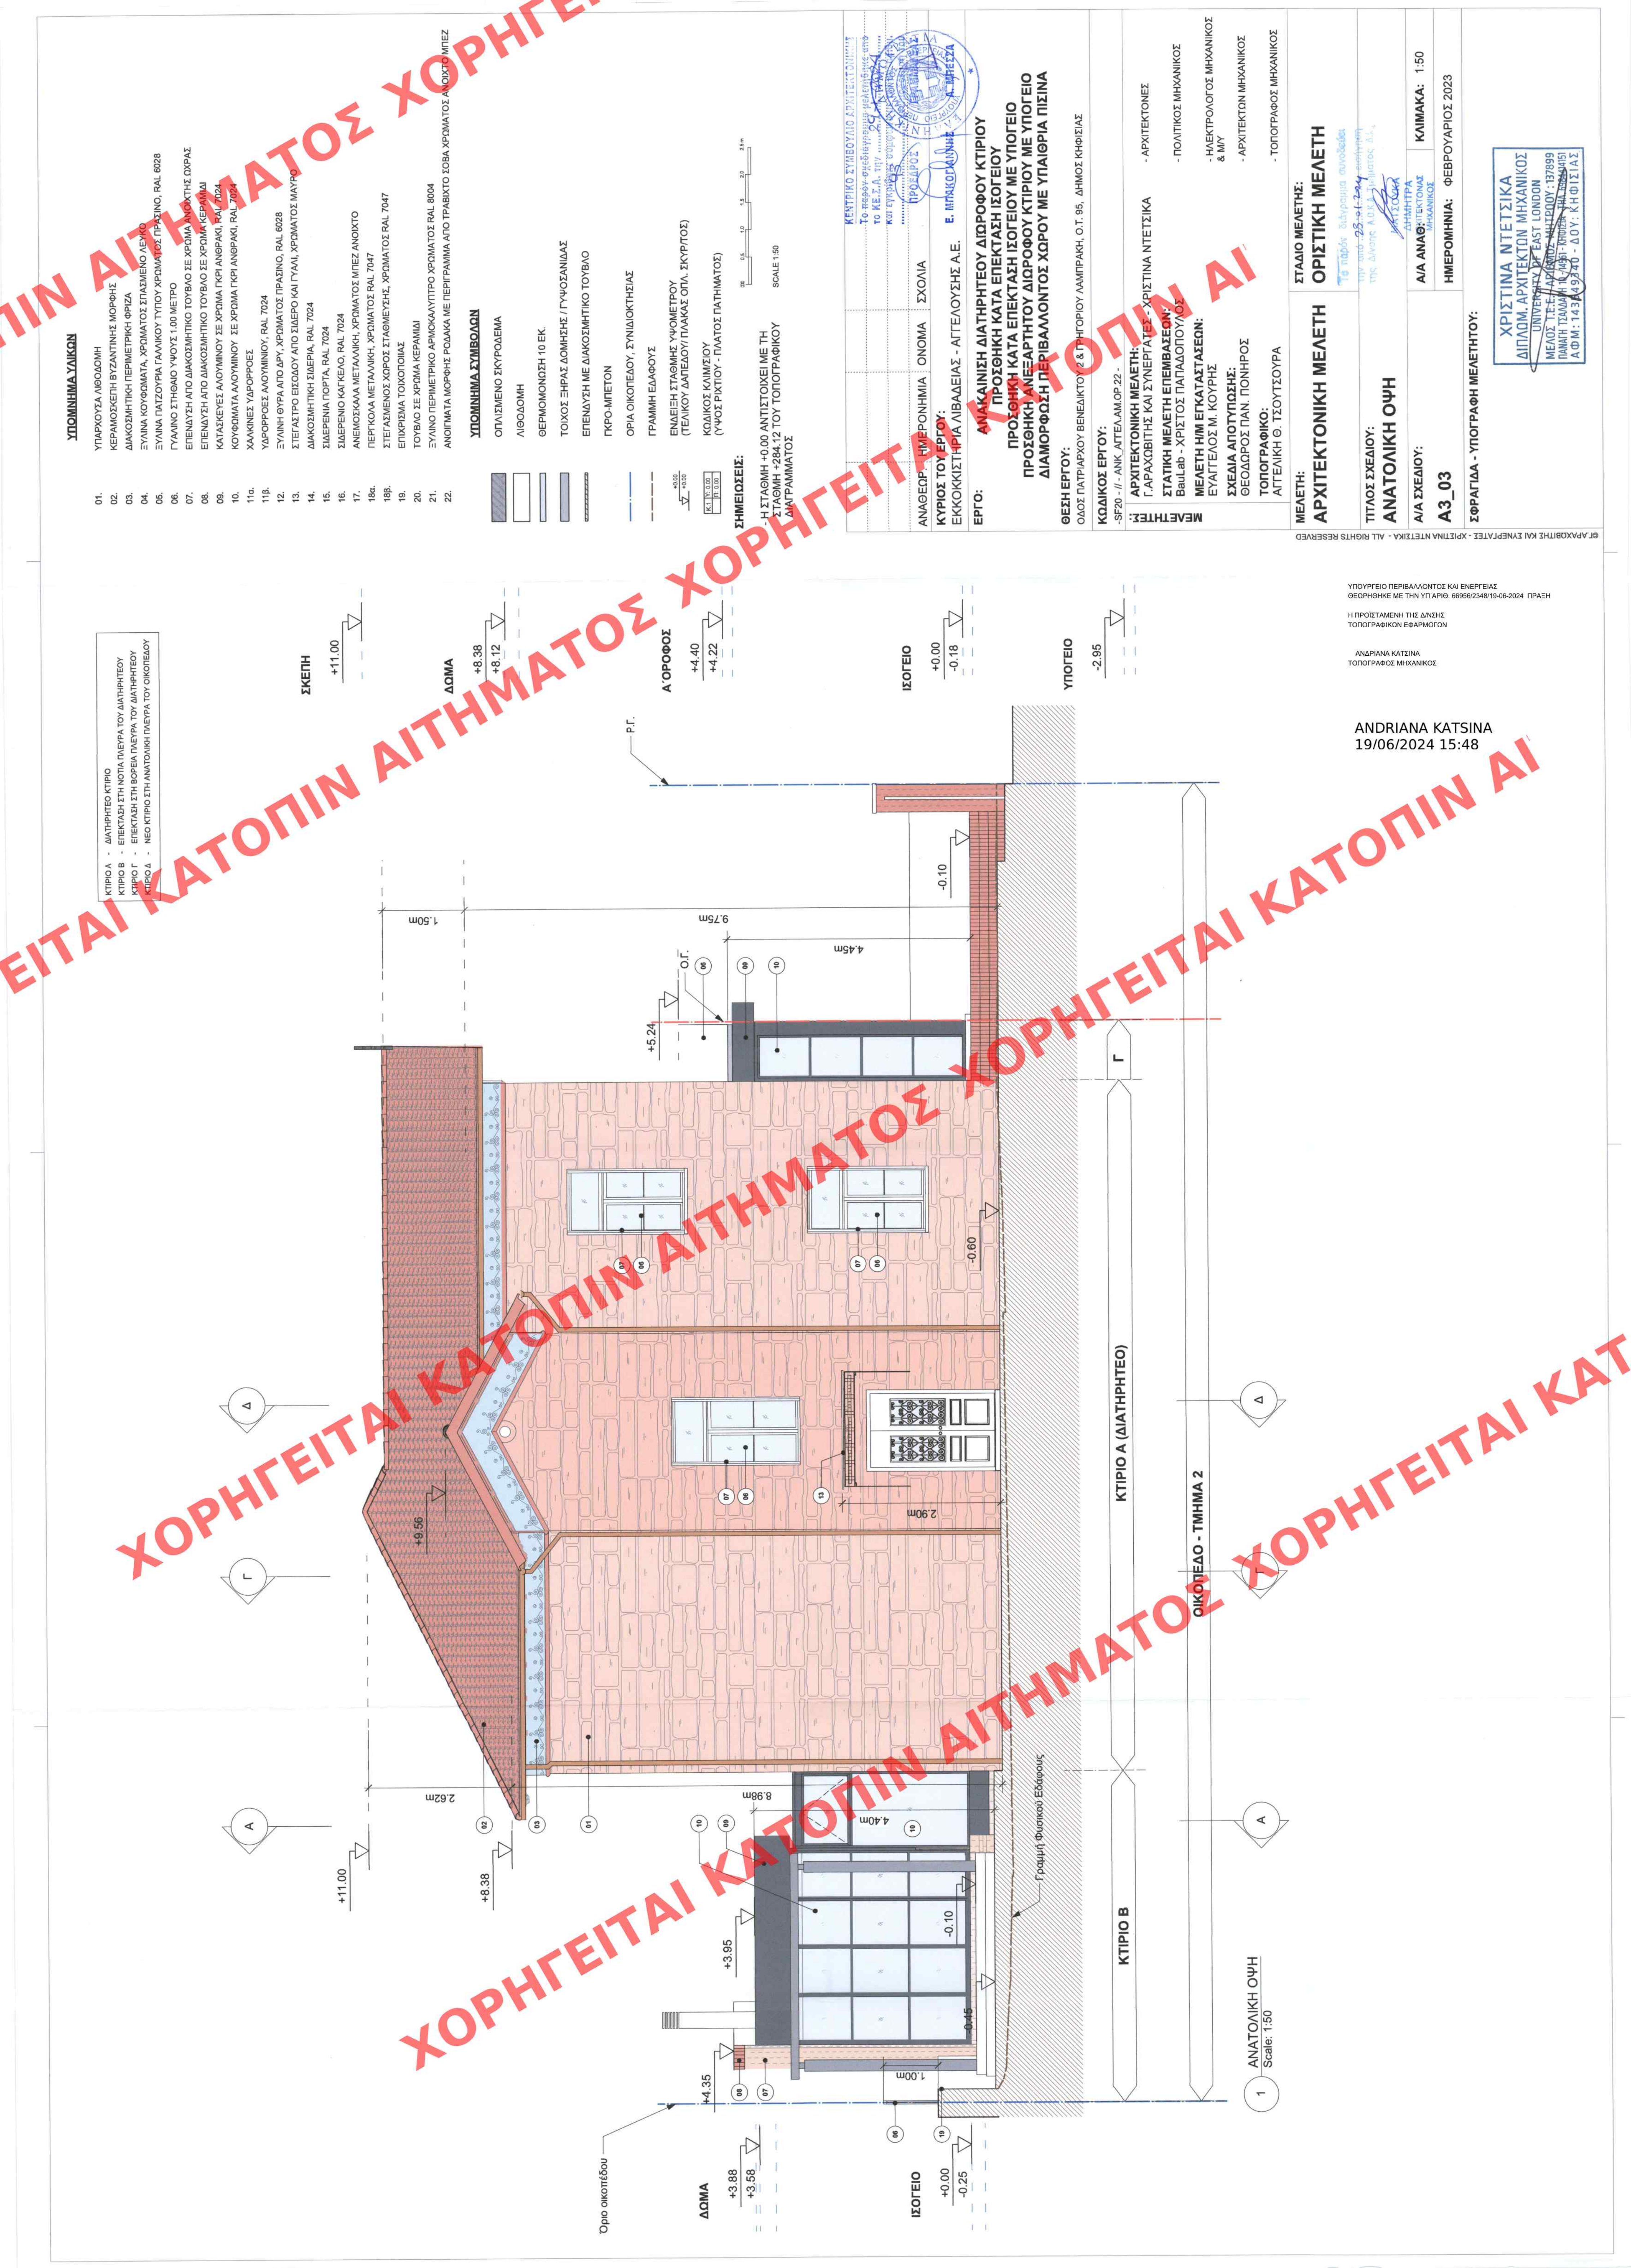

ΥΠΟΜΝΗΜΑ ΥΛΙΚΩΝ

- 01. ΥΠΑΡΧΟΥΣΑ ΛΙΘΟΔΟΜΗ
- 02. ΚΕΡΑΜΟΣΚΕΠΗ ΒΥΖΑΝΤΙΝΗΣ ΜΟΡΦΗΣ
- 03. ΔΙΑΚΟΣΜΗΤΙΚΗ ΠΕΡΙΜΕΤΡΙΚΗ ΘΡΙΖΑ
- 04. ΞΥΛΙΝΑ ΚΟΥΦΟΜΑΤΑ, ΧΡΩΜΑΤΟΣ ΣΤΑΞΙΜΕΝΟ ΛΕΥΚΟ
- 05. ΞΥΛΙΝΑ ΠΑΤΣΟΥΡΙΑ ΓΑΛΛΙΚΟΥ ΤΥΠΟΥ ΧΡΩΜΑΤΟΣ ΠΡΑΣΙΝΟ, RAL 6028
- 06. ΓΥΑΛΙΝΟ ΣΤΙΓΜΑΙΟ ΎΨΟΥΣ 1.00 ΜΕΤΡΟ
- 07. ΕΠΙΛΑΝΣΗ ΑΠΟ ΔΙΑΚΟΣΜΗΤΙΚΟ ΤΟΥΒΛΟ ΣΕ ΧΡΩΜΑ ΑΝΘΡΑΚΙΤΗΣ ΟΥΡΑΣ
- 08. ΕΠΙΛΑΝΣΗ ΑΠΟ ΔΙΑΚΟΣΜΗΤΙΚΟ ΤΟΥΒΛΟ ΣΕ ΧΡΩΜΑ ΚΕΡΑΜΙΔΙ
- 09. ΚΑΤΑΣΚΕΥΕΣ ΑΛΟΥΜΙΝΙΟΥ ΣΕ ΧΡΩΜΑ ΓΚΡΙ ΑΝΘΡΑΚΙ, RAL 7024
- 10. ΚΟΥΦΟΜΑΤΑ ΑΛΟΥΜΙΝΙΟΥ ΣΕ ΧΡΩΜΑ ΓΚΡΙ ΑΝΘΡΑΚΙ, RAL 7024
- 11α. ΧΑΛΚΙΝΕΣ ΥΔΡΟΡΡΕΕΣ
- 11β. ΥΔΡΟΡΡΕΕΣ ΑΛΟΥΜΙΝΙΟΥ, RAL 7024
- 12. ΞΥΛΙΝΗ ΘΥΡΑ ΑΠΟ ΔΡΥ, ΧΡΩΜΑΤΟΣ ΠΡΑΣΙΝΟ, RAL 6028
- 13. ΣΤΕΓΑΣΤΡΟ ΕΙΣΟΔΟΥ ΑΠΟ ΣΙΔΕΡΟ ΚΑΙ ΓΥΑΛΙ, ΧΡΩΜΑΤΟΣ ΜΑΥΡΟ
- 14. ΔΙΑΚΟΣΜΗΤΙΚΗ ΣΙΔΕΡΙΑ, RAL 7024
- 15. ΣΙΔΕΡΕΝΙΟ ΚΑΤΕΛΩ, RAL 7024
- 16. ΑΝΕΜΟΣΚΑΛΑ ΜΕΤΑΛΛΙΚΗ, ΧΡΩΜΑΤΟΣ ΜΠΕΖ ΑΝΟΙΧΤΟ
- 17. ΠΕΡΓΟΛΑ ΜΕΤΑΛΛΙΚΗ, ΧΡΩΜΑΤΟΣ RAL 7047
- 18α. ΣΤΕΓΑΣΜΕΝΟΣ ΧΩΡΟΣ ΣΤΑΘΜΕΥΣΗΣ, ΧΡΩΜΑΤΟΣ RAL 7047
- 18β. ΕΠΙΧΡΙΣΜΑ ΤΟΙΧΟΠΟΙΙΑΣ
- 19. ΤΟΥΒΛΟ ΣΕ ΧΡΩΜΑ ΚΕΡΑΜΙΔΙ
- 20. ΞΥΛΙΝΟ ΠΕΡΙΜΕΤΡΙΚΟ ΑΡΧΟΚΑΛΥΠΤΡΟ ΧΡΩΜΑΤΟΣ RAL 8004
- 21. ΑΝΟΙΓΜΑΤΑ ΜΟΡΦΗΣ ΡΟΔΑΚΙΑ ΜΕ ΠΕΡΙΓΡΑΜΜΑ ΑΠΟ ΤΡΑΒΕΚΤΟ ΣΟΒΑ ΧΡΩΜΑΤΟΣ ΑΝΟΙΧΤΟ ΜΠΕΖ
- 22.

- ΥΠΟΜΝΗΜΑ ΣΥΜΒΟΛΩΝ
- ΟΠΛΙΣΜΕΝΟ ΣΚΥΡΟΔΕΜΑ
 - ΛΙΘΟΔΟΜΗ
 - ΘΕΡΜΟΜΟΝΩΣΗ 10 ΕΚ.
 - ΤΟΙΧΟΣ ΞΗΡΑΣ ΔΟΜΗΣΗΣ / ΓΥΦΟΣΑΝΙΔΑΣ
 - ΕΠΕΝΔΥΣΗ ΜΕ ΔΙΑΚΟΣΜΗΤΙΚΟ ΤΟΥΒΛΟ
 - ΓΚΡΟ-ΜΠΕΤΟΝ
 - ΟΡΙΑ ΟΙΚΟΤΕΛΟΥ, ΣΥΝΔΙΟΙΚΗΣΙΑΣ
 - ΓΡΑΜΜΗ ΕΛΑΦΟΥΣ
 - ΕΝΔΕΙΞΗ ΣΤΑΘΜΗΣ ΥΦΟΜΕΤΡΟΥ (ΤΕΛΙΚΟΥ ΔΑΤΕΛΟΥ ΠΛΑΚΑΣ ΟΠΛ. ΣΚΥΡΤΟΣ)
 - ΚΩΔΙΚΟΣ ΚΛΙΜΑΞΙΟΥ (ΥΨΟΣ ΡΗΤΙΟΥ - ΠΛΑΤΟΣ ΠΑΤΗΜΑΤΟΣ)

ΣΗΜΕΙΩΣΕΙΣ:

- Η ΣΤΑΘΜΗ +0.00 ΑΝΤΙΣΤΟΙΧΕΙ ΜΕ ΤΗ ΣΤΑΘΜΗ +284.12 ΤΟΥ ΤΟΠΟΓΡΑΦΙΚΟΥ ΔΙΑΓΡΑΜΜΑΤΟΣ

SCALE 1:50

ΑΝΑΘΕΩΡ.	ΗΜΕΡΟΜΗΝΙΑ	ΟΝΟΜΑ	ΣΧΟΛΙΑ
ΚΥΡΙΟΣ ΤΟΥ ΕΡΓΟΥ:			
ΕΚΚΟΚΙΣΤΗΡΙΑ ΛΙΒΑΔΕΙΑΣ - ΑΓΓΕΛΟΥΣΗΣ Δ.Ε.			
ΕΡΓΟ:			
ΑΝΑΚΑΙΝΙΣΗ ΔΙΑΤΗΡΗΤΕΟΥ ΔΙΟΡΟΦΟΥ ΚΤΙΡΙΟΥ ΠΡΟΣΘΗΚΗ ΚΑΤΑ ΕΠΕΚΤΑΣΗ ΙΣΟΓΕΙΟΥ			
ΠΡΟΣΘΗΚΗ ΚΑΤΑ ΕΠΕΚΤΑΣΗ ΙΣΟΓΕΙΟΥ			
ΠΡΟΣΘΗΚΗ ΑΝΕΞΑΡΤΗΤΟΥ ΔΙΟΡΟΦΟΥ ΚΤΙΡΙΟΥ ΜΕ ΥΠΟΓΕΙΟ ΔΙΑΜΟΡΦΩΣΗ ΠΕΡΙΒΑΛΜΟΝΤΟΣ ΧΩΡΟΥ ΜΕ ΥΠΑΙΘΡΙΑ ΠΙΣΙΝΑ			


ΘΕΣΗ ΕΡΓΟΥ:	ΟΔΟΣ ΠΑΤΡΙΑΡΧΟΥ ΒΕΝΕΔΙΚΤΟΥ 2 & ΓΡΗΓΟΡΙΟΥ ΛΑΜΠΡΑΚΗ, Ο.Τ. 95, ΔΗΜΟΣ ΚΗΦΙΣΙΑΣ
ΚΩΔΙΚΟΣ ΕΡΓΟΥ:	-SF20 - II - ΑΝΚ. ΑΓΓΕΛΑ ΔΜΟΡ 22 -
ΑΡΧΙΤΕΚΤΟΝΙΚΗ ΜΕΛΕΤΗ:	Γ. ΑΡΑΧΩΒΙΤΗΣ ΚΑΙ ΣΥΝΕΡΓΑΤΕΣ - ΧΡΙΣΤΙΝΑ ΝΤΕΤΣΙΚΑ
ΣΤΑΤΙΚΗ ΜΕΛΕΤΗ ΕΠΕΜΒΑΣΕΩΝ:	BauLab - ΧΡΙΣΤΟΣ ΠΑΠΑΔΟΠΟΥΛΟΣ
ΜΕΛΕΤΗ ΗΜΙ ΕΓΚΑΤΑΣΤΑΣΕΩΝ:	ΕΥΑΓΓΕΛΟΣ Μ. ΚΟΥΡΗΣ
ΣΧΕΔΙΑ ΑΠΟΤΥΠΩΣΗΣ:	ΘΕΟΔΩΡΟΣ ΠΑΝ. ΠΟΝΗΡΟΣ
ΤΟΠΟΓΡΑΦΙΚΟ:	ΑΓΓΕΛΙΚΗ Θ. ΤΣΟΥΤΣΟΥΡΑ

ΜΕΛΕΤΗ: ΑΡΧΙΤΕΚΤΟΝΙΚΗ ΜΕΛΕΤΗ ΟΡΙΣΤΙΚΗ ΜΕΛΕΤΗ

ΤΙΤΛΟΣ ΣΧΕΔΙΟΥ: ΑΝΑΤΟΛΙΚΗ ΟΨΗ

Α/Α ΣΧΕΔΙΟΥ: Α3_03

ΣΦΟΡΑΓΙΔΑ - ΥΠΟΓΡΑΦΗ ΜΕΛΕΤΗΤΟΥ:

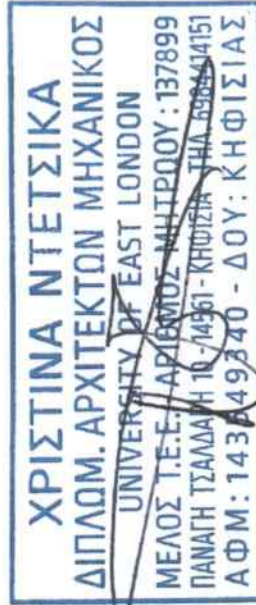

ΥΠΟΥΡΓΕΙΟ ΠΕΡΙΒΑΛΛΟΝΤΟΣ ΚΑΙ ΕΝΕΡΓΕΙΑΣ
ΘΕΩΡΗΘΗΚΕ ΜΕ ΤΗΝ ΥΠ' ΑΡΙΘ. 66956/2348/19-06-2024 ΠΡΑΞΗ
Η ΠΡΟΤΙΣΤΑΜΕΝΗ ΤΗΣ ΔΙΕΥΣΗΣ
ΤΟΠΟΓΡΑΦΙΚΩΝ ΕΦΑΡΜΟΓΩΝ
ΑΝΔΡΙΑΝΑ ΚΑΤΣΙΝΑ
ΤΟΠΟΓΡΑΦΟΣ ΜΗΧΑΝΙΚΟΣ

ANDRIANA KATSINA
19/06/2024 15:48

1 ΑΝΑΤΟΛΙΚΗ ΟΨΗ
Scale: 1:50