

ΥΠΟΥΡΓΕΙΟ ΠΕΡΙΒΑΛΛΟΝΤΟΣ ΚΑΙ ΕΝΕΡΓΕΙΑΣ
ΘΕΩΡΗΘΗΚΕ ΜΕ ΤΗΝ ΥΠ' ΑΡΙΘ. 30554/1315/26-09-2024 ΠΡΑΞΗ

Η ΠΡΟΪΣΤΑΜΕΝΗ ΤΗΣ Δ/ΝΣΗΣ
ΤΟΠΟΓΡΑΦΙΚΩΝ ΕΦΑΡΜΟΓΩΝ

ΑΝΔΡΙΑΝΑ ΚΑΤΣΙΝΑ
ΤΟΠΟΓΡΑΦΟΣ ΜΗΧΑΝΙΚΟΣ

ANDRIANA KATSINA
27/09/2024 10:27

ΥΠΟΜΗΜΑ

- ΥΛΙΚΑ
- Εξώστis - δώμα
 - Πλακόστρωση ακάλυπτου χώρου
- ΕΝΔΕΙΞΕΙΣ
- Πλάτος προδιαγραφών
 - Θύρες
 - Είσοδος

ΚΕΝΤΡΙΚΟ ΣΥΜΒΟΥΛΙΟ ΑΡΧΙΤΕΚΤΟΝΙΚΗΣ

Το παρόν σχεδιαγράμμο μελετήθηκε από
το Κ.Ε.Σ.Α. την 26-9-2024

Το παρόν διάγραμμα συνοδεύει
την από 23.09.2024 εκτύπωση
της Δ/νσης Α.Ο.Κ.Α. Α.Μ.Α. Δ.Ι.
Η Υπογραφή

και εγκρίθηκε σύμφωνα με τη διαδικασία θεώρησης υπηρεσίας

ΠΡΟΕΔΡΟΣ

Ε. ΜΠΑΚΟΓΙΑΝΝΗΣ

Α. ΜΠΕΣΣΑ

ΔΗΜΗΤΡΑ ΜΑΤΣΟΥΡΑ
Αρχιτέκτων - Μητ. Λόγ.

ΜΠΛΕ ΚΕΛΡΟΣ
ΑΝΩΝΥΜΗ ΕΤΑΙΡΕΙΑ
ΕΠΕΝΔΥΣΕΩΝ ΑΚΙΝΗΤΗΣ ΠΕΡΙΟΥΣΙΑΣ

ΑΠΟΚΑΤΑΣΤΑΣΗ ΔΙΑΤΗΡΗΤΕΟΥ ΚΤΗΡΙΟΥ
Εσωτερικές διαρρυθμίσεις
Προσθήκη κατ' επέκταση & καθ' ύψος

ΟΔΟΣ ΑΣΚΛΗΠΙΟΥ 96
Ο.Τ. 69090 ΔΗΜΟΣ ΑΘΗΝΑΙΩΝ

ΑΡΧΙΤΕΚΤΟΝΙΚΗ ΠΡΟΤΑΣΗ

ημερομηνία	ΔΕΚΕΜΒΡΙΟΣ 2023
κλίμακα	1 : 50
αρ. σχεδίου	Π-06
ΥΠΕΝ -	ΕΙΔΙΚΗ ΡΥΘΜΙΣΗ ΟΡΩΝ ΔΟΜΗΣΗΣ
ΚΑΤΟΨΗ ΔΩΜΑΤΟΣ	

ΤΟΠΟΓΡΑΦΙΚΗ ΜΕΛΕΤΗ	ΔΗΜΗΤΡΗΣ ΑΣΗΜΑΚΟΠΟΥΛΟΣ
ΑΡΧΙΤΕΚΤΟΝΙΚΗ ΜΕΛΕΤΗ	ΣΩΚΡΑΤΗΣ ΑΛΕΞΙΑΔΗΣ ΜΥΡΤΩ ΔΕΣΠΟΤΙΔΗ
ΣΤΑΤΙΚΗ ΜΕΛΕΤΗ	ΚΙΩΝ ΜΕΛΕΤΗΤΙΚΗ Α.Ε.
ΗΛΜΗΧΙΚΗ ΜΕΛΕΤΗ	ΚΙΩΝ ΜΕΛΕΤΗΤΙΚΗ Α.Ε.


ΣΦΡΑΓΙΔΑ ΥΠΟΓΡΑΦΗ

ΣΩΚΡΑΤΗΣ Α. ΑΛΕΞΙΑΔΗΣ
ΑΡΧΙΤΕΚΤΟΝ ΜΗΧΑΝΙΚΟΣ
Α.Μ.Τ.Ε. 53274 / Α.Μ. ΜΕΛΕΤΗΤΩΝ 13269
ΑΓΙΑΣ ΛΑΥΡΑΣ 20 ΑΘΗΝΑ Τ.Κ. 11544
ΤΗΛ: 210 2115337, 2113357 fax: 210 2113332
Α.Φ.Μ.: 043639960 ΔΟΥ: ΙΔ. ΑΘΗΝΩΝ

ΜΥΡΤΩ Ν. ΔΕΣΠΟΤΙΔΗ
ΑΡΧΙΤΕΚΤΟΝ ΜΗΧΑΝΙΚΟΣ
Δ.Π.Α. Τ.Π.Ε. Α.Ε.Μ. (Μ.Π.Ε.Δ.Ε.Α.Ε.)
ΜΕΛΕΤΗΤΩΝ ΑΘΗΝΩΝ Τ.Κ. 11523 4477
Α.Φ.Μ.: 043639960 ΔΟΥ: ΙΔ. ΑΘΗΝΩΝ

ΕΠΙΚΟΙΝΩΝΙΑΣ

Γοργίου 24, Μετς, 116 36, Αθήνα, τηλ: 2109234979, κιν: 6972617149
email: mdesp@tee.gr - mydespotidi@gmail.com

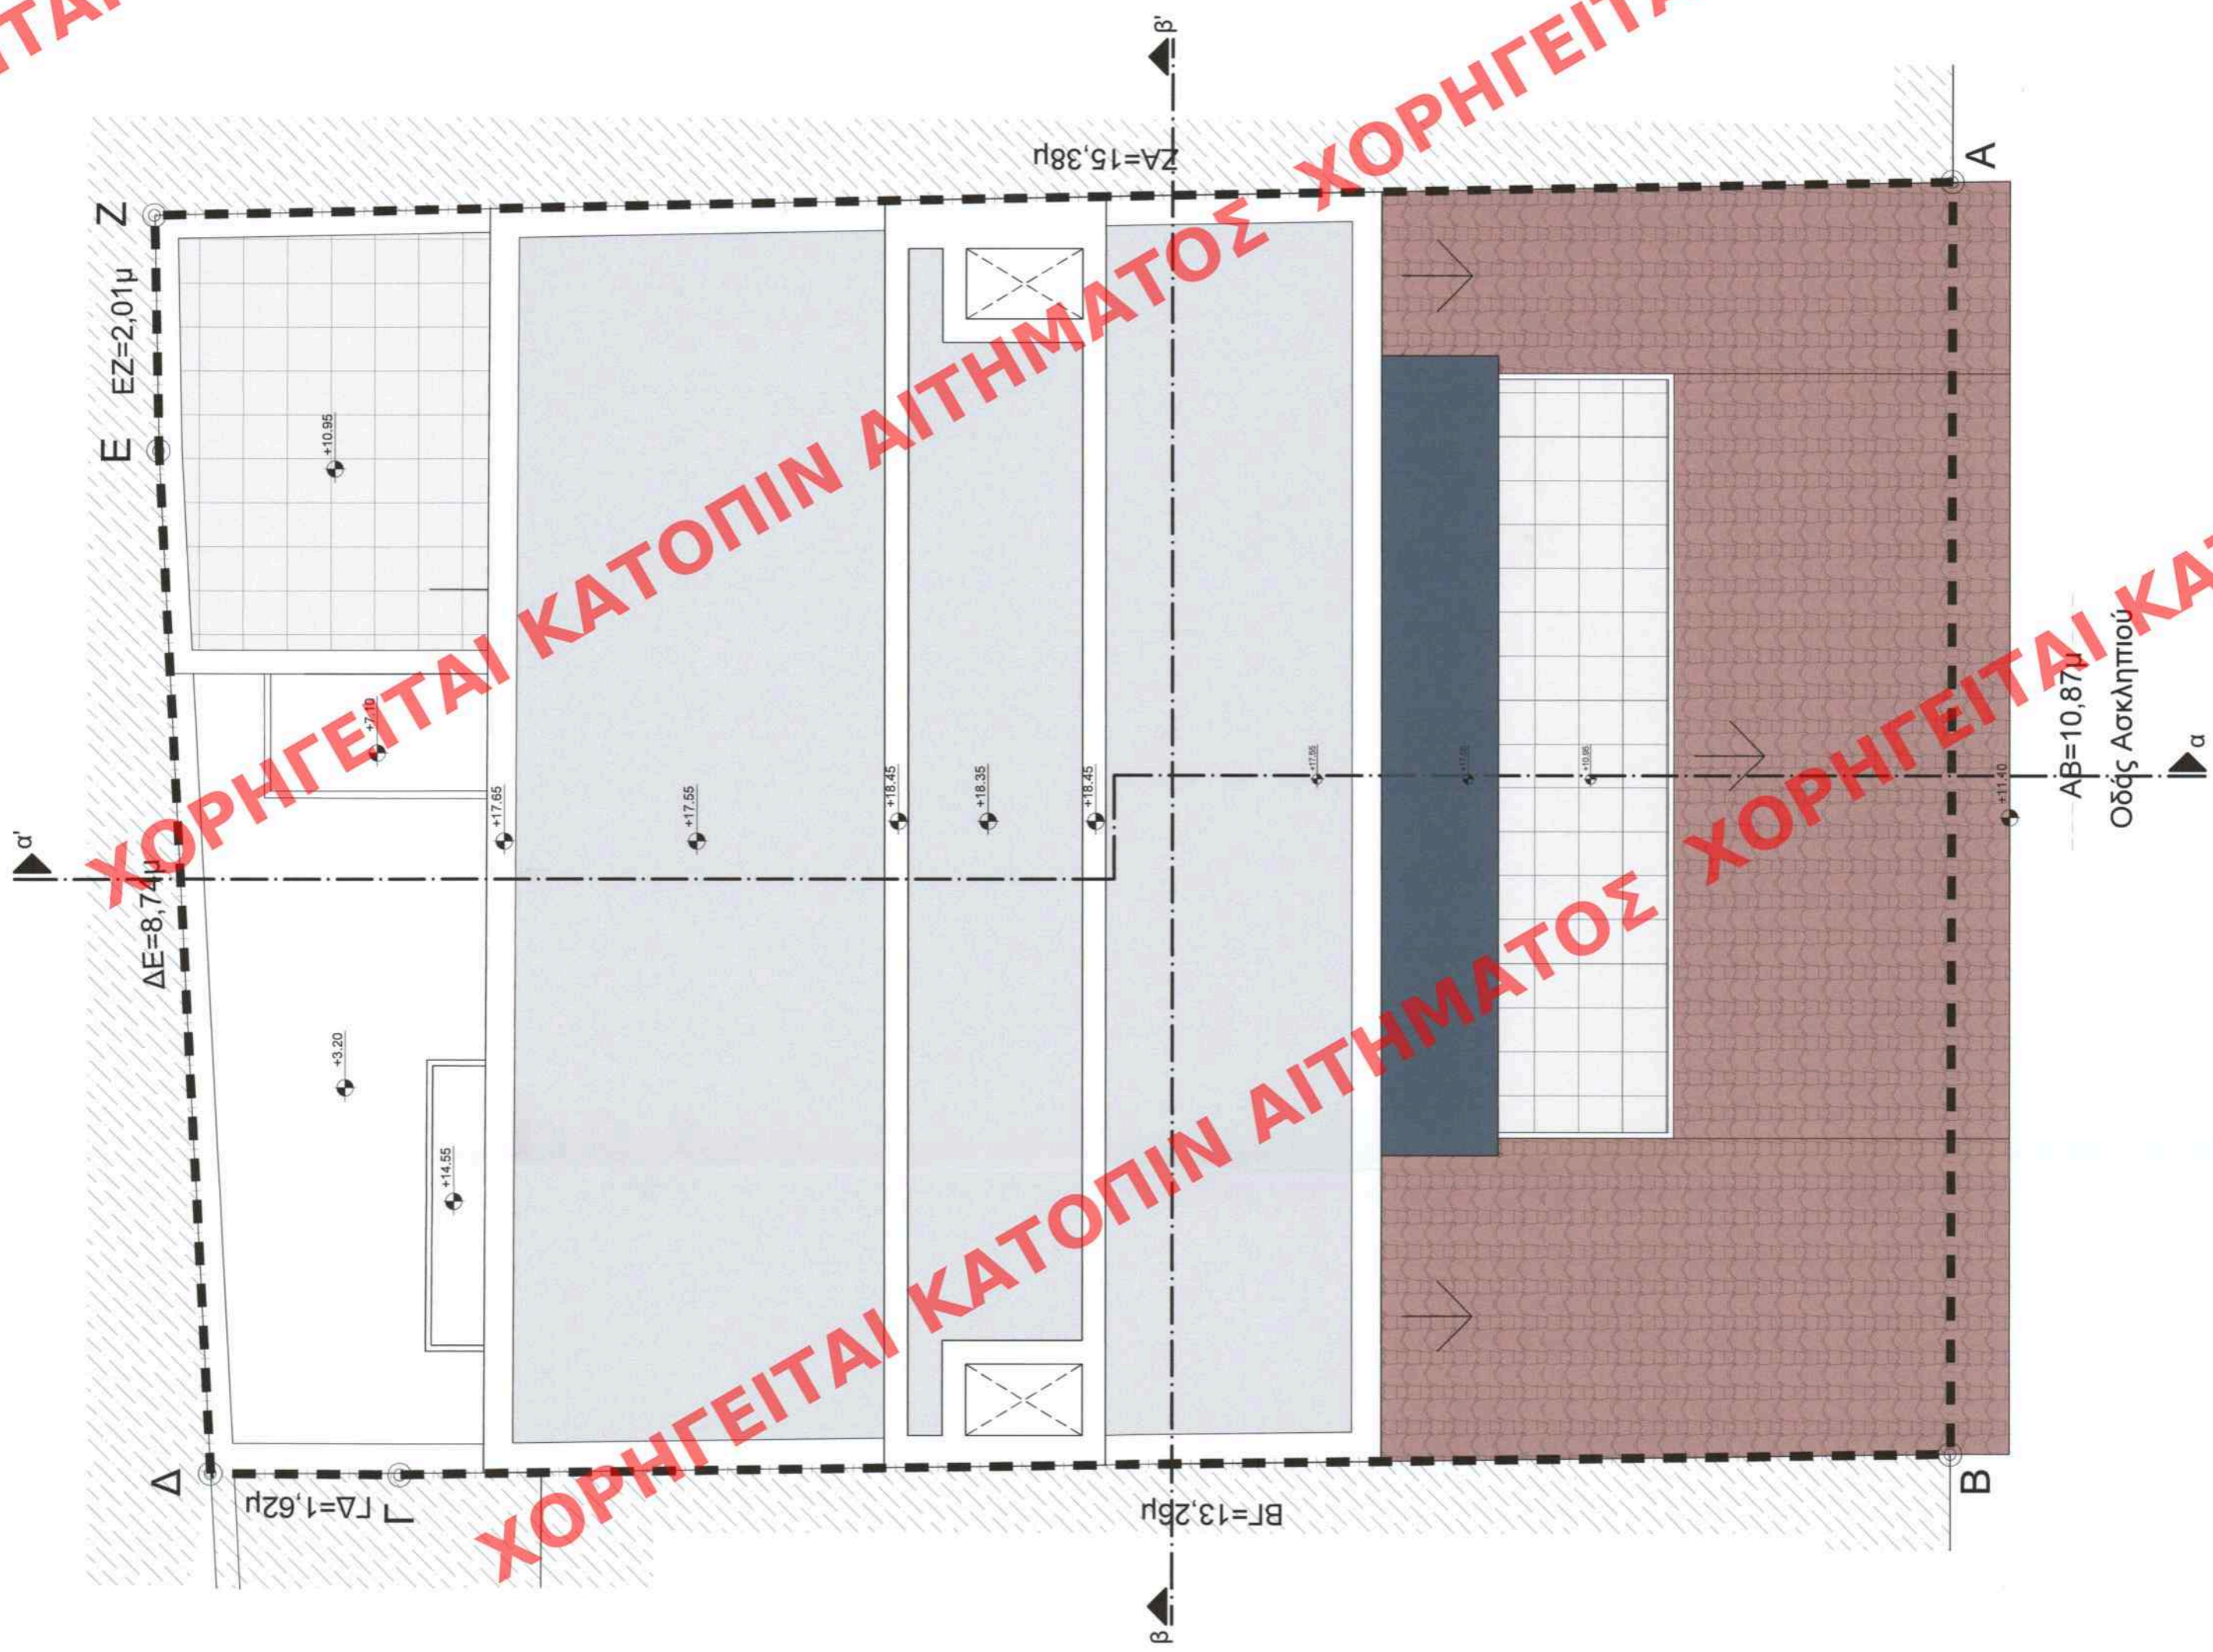

ΑΒ=10,87μ
Οδός Ασκληπιδίου