

ΥΠΟΥΡΓΕΙΟ ΠΕΡΙΒΑΛΛΟΝΤΟΣ ΚΑΙ ΕΝΕΡΓΕΙΑΣ  
ΘΕΩΡΗΘΗΚΕ ΜΕ ΤΗΝ ΥΠ' ΑΡΙΘ. 30554/1315/26-09-2024 ΠΡΑΞΗ

Η ΠΡΟΪΣΤΑΜΕΝΗ ΤΗΣ Δ/ΝΣΗΣ  
ΤΟΠΟΓΡΑΦΙΚΩΝ ΕΦΑΡΜΟΓΩΝ


ΑΝΔΡΙΑΝΑ ΚΑΤΣΙΝΑ  
ΤΟΠΟΓΡΑΦΟΣ ΜΗΧΑΝΙΚΟΣ

ANDRIANA KATSINA  
27/09/2024 10:28

ΥΠΟΜΗΝΗΜΑ

ΕΝΔΕΙΞΗ  
+0.00 Στάθμη

ΚΕΝΤΡΙΚΟ ΣΥΜΒΟΥΛΙΟ ΑΡΧΙΤΕΚΤΟΝΩΝ Το παρόν σχέδιο/πρόταση υποβάλλεται και εγκρίνεται σύμφωνα με τη διαδικασία της Δ/νσης Α.Ο.Κ.Α. Τμήματος Δ.Ε. Η Τριμελής	Ε. ΜΠΑΚΟΓΙΑΝΝΗΣ ΔΙΗΜΗΤΡΑ ΜΑΤΣΟΥΛΙΑ Αρχιτέκτων - Μηχανικός	ΜΠΛΕ ΚΕΔΡΟΣ ΑΝΩΝΥΜΗ ΕΤΑΙΡΕΙΑ ΕΠΕΝΔΥΣΕΩΝ ΑΚΙΝΗΤΗΣ ΠΕΡΙΟΥΣΙΑΣ	ΑΠΟΚΑΤΑΣΤΑΣΗ ΔΙΑΤΗΡΗΤΕΟΥ ΚΤΗΡΙΟΥ Εσωτερικές διαρρυθμίσεις Προσθήκη κατ' επέκταση & καθ' ύψος	ΟΔΟΣ ΑΣΚΛΗΠΙΟΥ 96 Ο.Τ. 69090 ΔΗΜΟΣ ΑΘΗΝΑΙΩΝ	Παραρτημένα
					ΔΕΚΕΜΒΡΙΟΣ 2023
κλίμακα	1 : 50	αριθμ. σχεδίου	Π-07		
ΕΙΔΟΣ ΜΕΛΕΤΗΣ:	ΑΡΧΙΤΕΚΤΟΝΙΚΗ ΠΡΟΤΑΣΗ				
ΣΤΑΔΙΟ ΜΕΛΕΤΗΣ:	ΥΠΕΝ - ΕΙΔΙΚΗ ΡΥΘΜΙΣΗ ΟΡΩΝ ΔΟΜΗΣΗΣ				
ΘΕΜΑ ΣΧΕΔΙΟΥ:	ΤΟΜΗ ΑΑ				
ΤΟΠΟΓΡΑΦΙΚΗ ΜΕΛΕΤΗ	ΔΗΜΗΤΡΗΣ ΑΣΗΜΑΚΟΠΟΥΛΟΣ				
ΑΡΧΙΤΕΚΤΟΝΙΚΗ ΜΕΛΕΤΗ	ΣΩΚΡΑΤΗΣ ΑΛΕΞΙΔΑΗΣ ΜΥΡΤΩ ΔΕΣΠΟΤΙΔΗ				
ΣΤΑΤΙΚΗ ΜΕΛΕΤΗ	ΚΙΩΝ ΜΕΛΕΤΗΤΙΚΗ Α.Ε.				
ΗΛΕΚΤΡΙΚΗ ΜΕΛΕΤΗ	ΚΙΩΝ ΜΕΛΕΤΗΤΙΚΗ Α.Ε.				
ΣΦΡΑΓΙΔΑ ΥΠΟΓΡΑΦΗ	ΣΩΚΡΑΤΗΣ ΑΛΕΞΙΔΑΗΣ ΑΡΧΙΤΕΚΤΟΝΙΚΗ ΜΗΧΑΝΙΚΟΣ ΑΔΜ ΤΕΕ 15374/Α.Δ. ΜΕΛΕΤΗΤΩΝ 4389 ΑΠΑΣ ΑΝΤΡΑΣ 29 ΑΘΗΝΑ Τ.Κ. 11541 ΤΗΛ: 210 8153357, 2153357 Fax: 210 2153352 Α.Φ.Μ.: 96833999 ΔΟΥ: 18 ΑΘΗΝΑΙΩΝ				
ΣΤΟΙΧΕΙΑ ΕΠΙΚΟΙΝΩΝΙΑΣ	Γοργίου 24, Μέγας 116 36, Αθήνα, τηλ: 2109234979, κιν:6972617149 email:imdesp@tee.gr - mydespotidi@gmail.com				

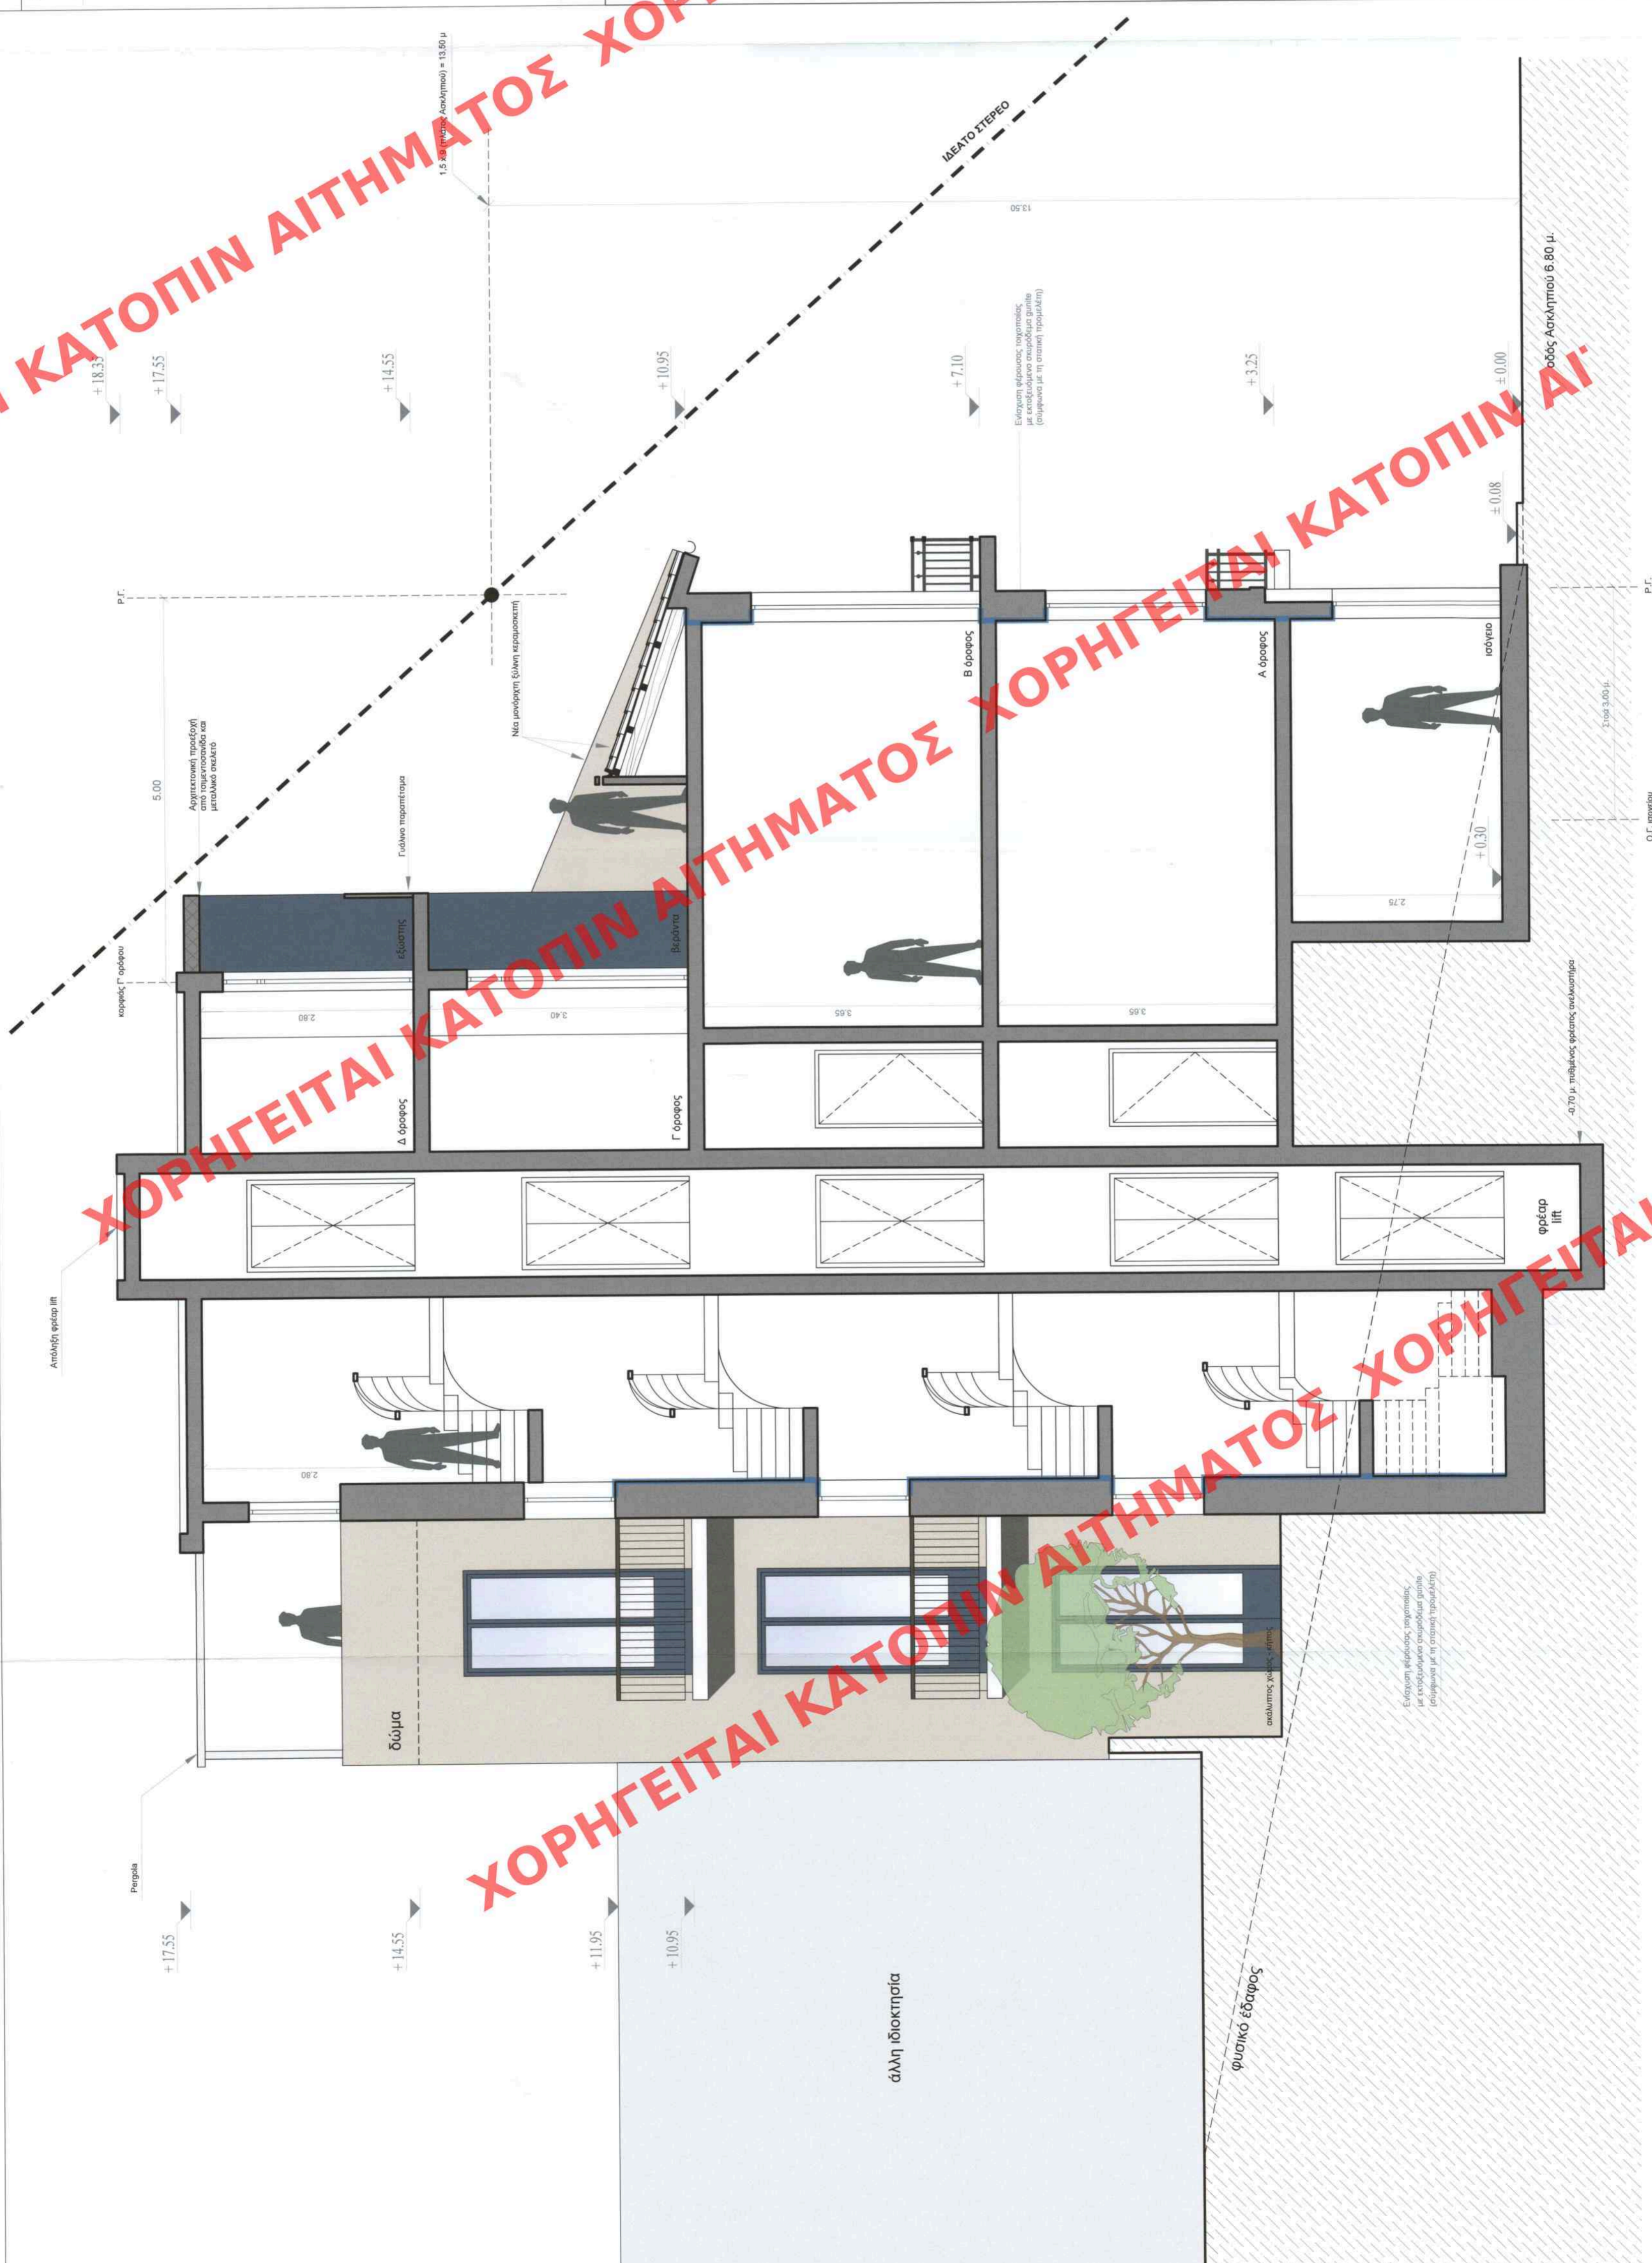

Ο.Γ. επιπέδου

ΕΛΛΗΝΙΚΗ ΔΗΜΟΚΡΑΤΙΑ  
ΥΠΟΥΡΓΕΙΟ ΠΕΡΙΒΑΛΛΟΝΤΟΣ ΚΑΙ ΕΝΕΡΓΕΙΑΣ  
Δ/ΝΣΗ ΤΟΠΟΓΡΑΦΙΚΩΝ ΕΦΑΡΜΟΓΩΝ

Μεσογείων 16 - Αθήνα 115 26 - Τηλ: 210 75.63.003 - Fax: 210 75.63.004 - www.gps.gov.gr