Φωτογραφική τεκμηρίωση:

Φ1

Φ2

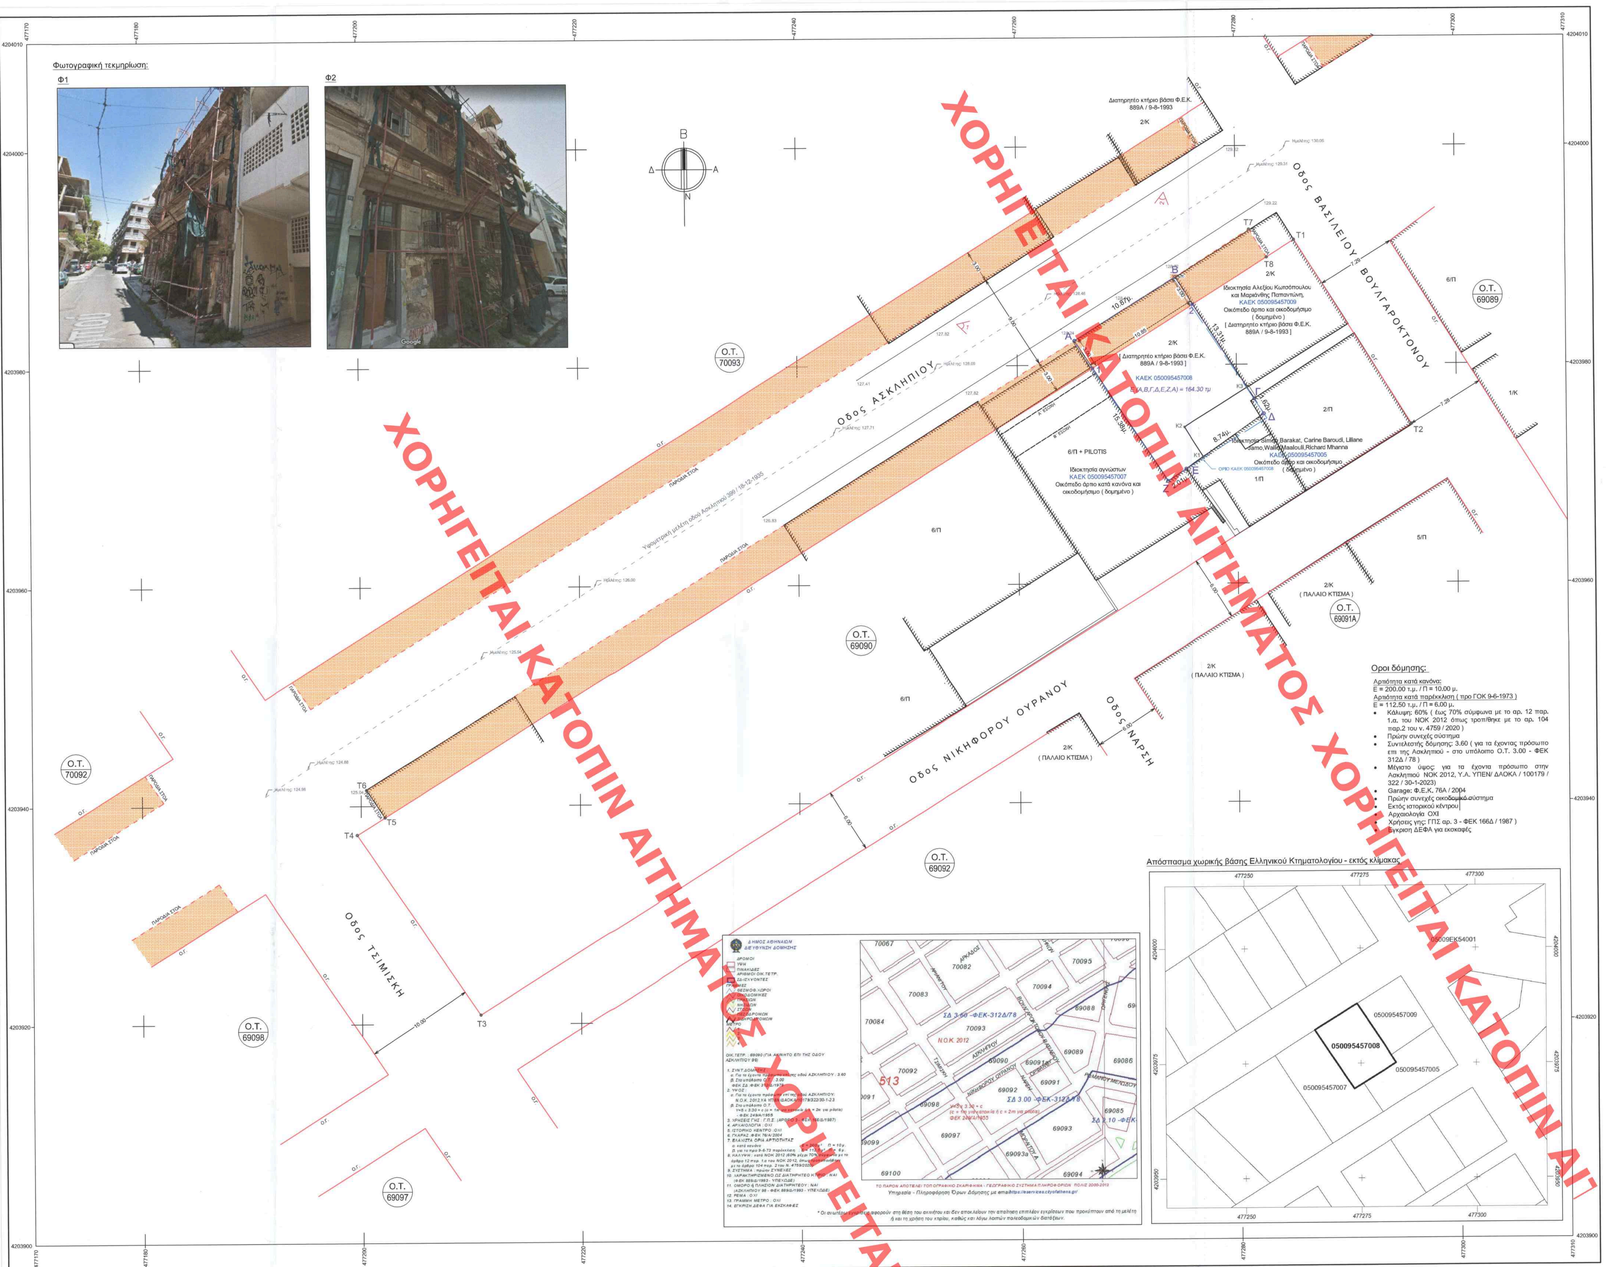
Οδός ΑΣΚΛΗΠΙΟΥ
Οδός ΒΑΣΙΛΕΙΟΥ ΒΟΥΓΑΡΟΚΤΟΝΟΥ
Οδός ΝΙΚΗΦΟΡΟΥ ΟΥΡΑΝΟΥ
Οδός ΣΑΝΑΡΣΗ
Οδός ΤΣΙΜΙΣΚΗ
Ο.Τ. 69089
Ο.Τ. 70093
Ο.Τ. 69090
Ο.Τ. 69091Α
Ο.Τ. 69092
Ο.Τ. 70092
Ο.Τ. 69098
Ο.Τ. 69097
Διατηρητέο κτήριο βάσει Φ.Ε.Κ. 889Α / 9-8-1993
Ιδιοκτησία Αλεξίου Κωτσόπουλου και Μαριάνθης Παπαιωάννη, ΚΑΕΚ 050095457009
Οικόπεδο άρτιο και οικοδομήσιμο (δομημένο)
[Διατηρητέο κτήριο βάσει Φ.Ε.Κ. 889Α / 9-8-1993]
[Διατηρητέο κτήριο βάσει Φ.Ε.Κ. 889Α / 9-8-1993]
ΚΑΕΚ 050095457008
Α.Ε.Γ.Α.Ε.Χ.Α) = 164.30 τμ
Ιδιοκτησία συγγενών
ΚΑΕΚ 050095457007
Οικόπεδο άρτιο κατά κανόνα και οικοδομήσιμο (δομημένο)
Ιδιοκτησία Ahmad Barakat, Carine Baroudi, Liliane Salmo, Wadi Abdallah & Richard Mhanna
ΚΑΕΚ 050095457005
Οικόπεδο άρτιο και οικοδομήσιμο (δομημένο)
ΟΡΟ ΚΑΕΚ 050095457005
6/Π + PILOTIS
Υφιστάμενη μελέτη οδού Ασκληπιού 399 / 18-12-1935
ΦΕΚ 166Δ / 1987
ΦΕΚ 312Δ/78
ΝΟΚ 2012
ΦΕΚ 312Δ/78
ΦΕΚ 166Δ/87