


ΥΠΟΥΡΓΕΙΟ ΠΕΡΙΒΑΛΛΟΝΤΟΣ ΚΑΙ ΕΝΕΡΓΕΙΑΣ
ΘΕΩΡΗΘΗΚΕ ΜΕ ΤΗΝ ΥΠ.ΑΡΙΘ. 108324/5819/11-01-2024 ΠΡΑΞΗ
Η ΠΡΟΪΣΤΑΜΕΝΗ ΤΗΣ ΔΙΕΥΘΥΝΣΗΣ
ΤΟΠΟΓΡΑΦΙΚΩΝ ΕΦΑΡΜΟΓΩΝ
ΑΝΔΡΙΑΝΑ ΚΑΤΣΙΝΑ
ΤΟΠΟΓΡΑΦΟΣ ΜΗΧΑΝΙΚΟΣ
ANDRIANA KATSINA
11/01/2024 16:19

ΥΠΟΜΝΗΜΑ ΥΛΙΚΩΝ

- 1 ΒΥΖΑΝΤΙΝΑ ΚΕΡΑΜΙΔΙΑ
- 2 ΘΕΡΜΟΠΡΟΣΩΦΗ ΜΕ ΚΟΝΙΑΜΑ ΧΡΩΜΑΤΟΣ Α
- 3 ΚΟΥΦΩΜΑΤΑ ΑΛΟΥΜΙΝΙΟΥ
- 4 ΚΟΥΦΩΜΑΤΑ ΞΥΛΙΝΑ
- 5 ΣΤΗΘΑΙΟ ΜΕ ΞΥΛΙΝΑ ΣΤΟΙΧΕΙΑ
- 6 ΔΙΑΚΟΣΜΗΤΙΚΑ ΣΤΟΙΧΕΙΑ
- 7 ΣΤΕΓΗ ΕΠΕΝΔΕΥΜΕΝΗ ΜΕ ΦΥΛΛΑ ΤΣΙΓΚΟΥ
- 8 ΣΤΗΘΑΙΟ ΑΠΟ ΤΖΑΜΙ TRIPLEX
- 9 ΘΕΡΜΟΠΡΟΣΩΦΗ ΜΕ ΚΟΝΙΑΜΑ ΧΡΩΜΑΤΟΣ Β
- 10 ΠΕΡΓΚΟΛΑ ΣΤΗΡΙΞΗΣ ΦΥΤΩΝ ΧΡΩΜΑΤΟΣ
- 11 ΧΡΩΜΑΤΙΚΟΣ ΔΙΑΚΟΣΜΟΣ ΛΕΤΟΜΑΤΟΣ ΣΤΙΓΗΣ
- 12 ΞΥΛΙΝΑ ΔΙΑΚΟΣΜΗΤΙΚΑ ΣΤΟΙΧΕΙΑ
- 13 ΘΕΣΗ ΦΩΤΟΒΟΛΤΑΙΚΩΝ ΠΑΝΕΛΩΝ

ΚΕΝΤΡΙΚΟ ΣΥΜΒΟΥΛΙΟ ΑΡΧΙΤΕΚΤΟΝΙΚΗΣ
Το παρόν σχεδιαστικό έργο έλαβε έγκριση από
το ΚΕΣ.Α. την 25-01-2023
και σύμφωνα με τον Ν. 2291/1994
έχει αριθμό 588
Α. ΠΡΕΣΒΥΤΟΥ
Κ. ΧΡΕΤΙΝΟΥ

	Π.Μ.ΚΑΛΛΙΓΑΣ-Ι.Σ.ΡΑΠΤΗ ΙΚΕ ΑΡΧΙΤΕΚΤΟΝΙΚΕΣ ΜΕΛΕΤΕΣ-ΕΠΙΒΛΕΨΕΙΣ
ΕΡΓΟΛΟΤΗΣ	ΦΩΣ ΑΝΑΠΤΥΞΗ ΑΚΙΝΗΤΗΣ ΠΕΡΙΟΥΣΙΑΣ ΜΟΝΟΠΡΟΣΩΠΗ ΙΔΙΩΤΙΚΗ ΚΕΦΑΛΑΙΟΥΧΙΚΗ ΕΤΑΙΡΕΙΑ
ΕΡΓΟ	ΕΠΙΣΚΕΥΗ ΔΙΑΡΡΥΘΜΙΣΗ ΚΑΙ ΠΡΟΣΘΗΚΗ ΚΑΤΕΠΕΚΤΑΣΗ ΣΕ ΔΙΑΤΗΡΗΤΕΑ ΚΑΤΟΙΚΙΑ, ΚΑΤΑΣΚΕΥΗ ΚΟΛΥΜΒΗΤΙΚΩΝ ΔΕΞΑΜΕΝΩΝ & ΚΟΠΗ 10 ΔΕΝΤΡΩΝ.
ΘΕΣΗ	για παρόν διαγράμμιση αναφέρεται ΟΔΟΣ ΔΙΟΝΥΣΟΥ 3 - Ο.Τ. 79 ΤΟΥ ΔΗΜΟΥ ΚΗΦΙΣΙΑΣ, ΝΟΜΟΥ ΑΤΤΙΚΗΣ της Δ/νσης Α.Ο.Κ.Α. Τμήματος Δ.5 Η Τριμυθούλης
ΘΕΜΑ ΣΧΕΔΙΟΥ	ΒΟΡΕΙΑ ΟΨΗ 2022 1 02 050 ΚΛΙΜΑΚΑ 1 : 50
ΗΜΕΡΟΜΗΝΙΑ : 14/07/2023	ΣΦΡΑΓΙΔΑ - ΥΠΟΓΡΑΦΗ
ΑΡ. ΣΧΕΔΙΟΥ	ΙΣΑΒΕΛΛΑ Σ. ΡΑΠΤΗ ΔΙΠΛΩΜ. ΑΡΧΙΤΕΚΤΩΝ - ΜΗΧΑΝΙΚΟΣ ΑΝΕΞΑΡΤΗΤΗ ΣΧΟΛΗ ΑΧΑΪΩΝ - ΓΕΡΜΑΝΙΑ ΜΕΛΟΣ Τ.Ε.Ε. ΑΡΧ.Μ. ΜΗΤΡΩΟΥ 119509 ΡΑΦΤΗ ΕΛΕΝΗ ΑΝΔΡΙΑΝΑ ΚΗΦΙΣΙΑΣ Α.Ο.Κ.Α. 14/07/2023 E-mail: isaptiskalligas@yahoo.com

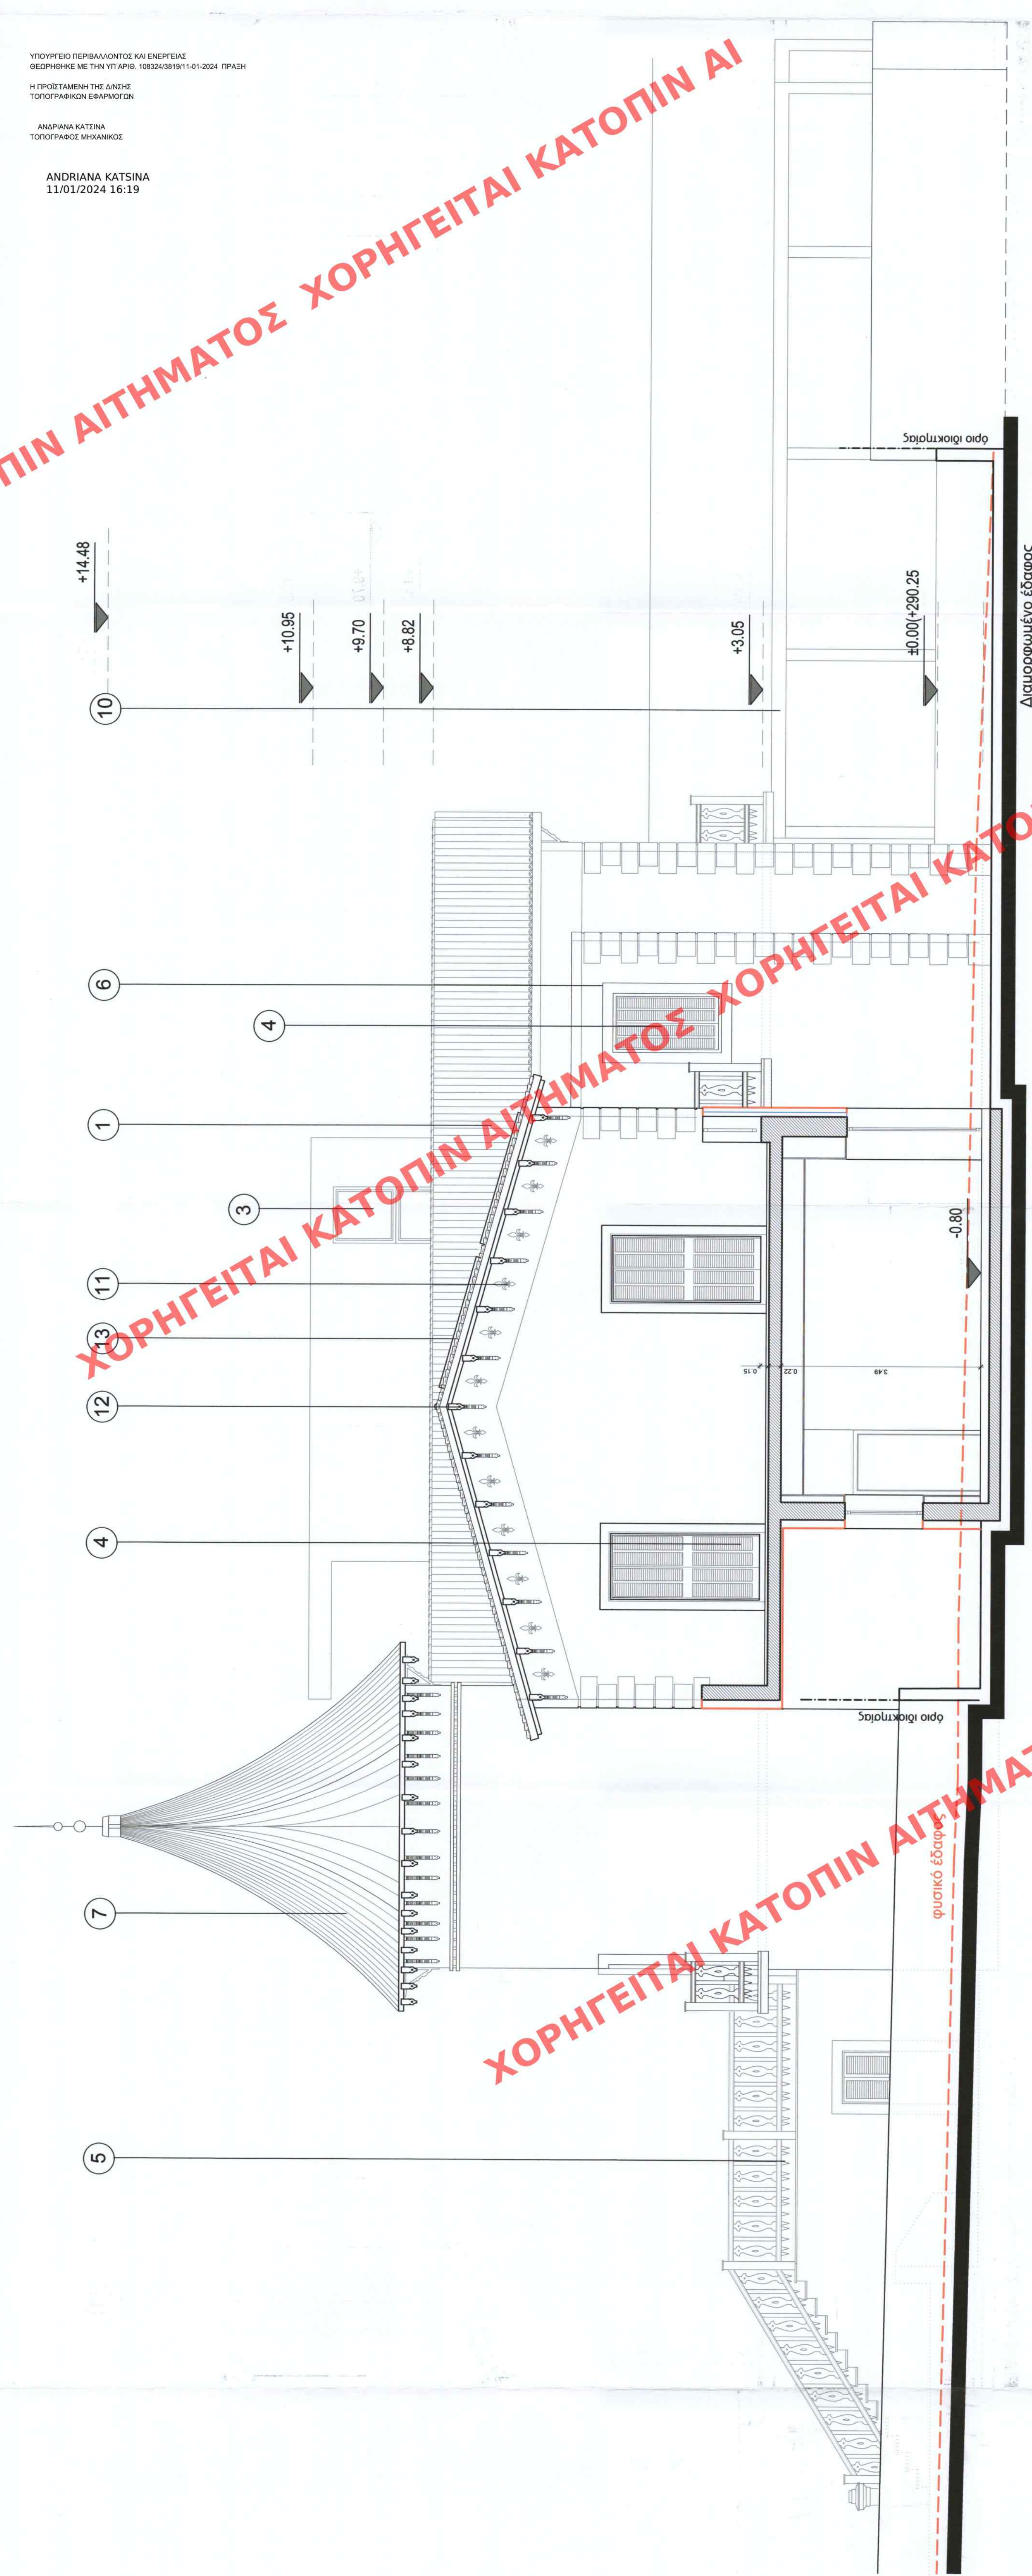

Διαμορφωμένο έδαφος

φυσικό έδαφος