

ΧΟΡΗΓΕΙΤΑΙ ΚΑΤΟΠΙΝ ΑΙΤΗΜΑΤΟΣ

ΥΠΟΥΡΓΕΙΟ ΠΕΡΙΒΑΛΛΟΝΤΟΣ ΚΑΙ ΕΝΕΡΓΕΙΑΣ
ΘΕΩΡΗΘΗΚΕ ΜΕ ΤΗΝ ΥΠ'ΑΡΙΘ. 91969/2967/05-11-2024 ΠΡΑΞΗ
Η ΠΡΟΪΣΤΑΜΕΝΗ ΤΗΣ Δ/ΝΣΗΣ
ΤΟΠΟΓΡΑΦΙΚΩΝ ΕΦΑΡΜΟΓΩΝ

ΑΝΔΡΙΑΝΑ ΚΑΤΣΙΝΑ
ΤΟΠΟΓΡΑΦΟΣ ΜΗΧΑΝΙΚΟΣ


ANDRIANA KATSINA
06/11/2024 14:52



Το παρόν έγγραφο αποτελεί
πρωτότυπο και ισχύει μόνο
αντίγραφο. Διπλότυπο
Τμήματος Δ.Κ.
Η Τεχνική
Διεύθυνση
ΑΡΧΙΤΕΚΤΟΝΙΚΩΝ
ΜΗΧΑΝΙΚΩΝ

ΕΥΡΩΚΗ ΚΟΥΡΑΚΗ - ΑΓΑΠΗΤΟΠΟΥΛΟΥ ΕΡΓΟΤΕΧΝΗΤΕΣ ΚΑΙ ΣΥΝΕΡΓΑΤΕΣ ΤΣΑΜΑΔΟΥ 38, 108 83 ΑΘΗΝΑ Email: kouraki@gmail.com - georgag@gmail.com	ΕΥΡΩΚΗ ΚΟΥΡΑΚΗ - ΑΓΑΠΗΤΟΠΟΥΛΟΥ ARCHITECTS AND PARTNERS TSAMADOY Street 38 - 108 83 ATHENS Email: kouraki@gmail.com - georgag@gmail.com
ΕΡΓΟΛΟΓΗΣ	CASA CASTELLA M.A.E.
ΕΡΓΟ	Ανακαίνιση - επισκευή διαμερίσιου κτιρίου, αλλαγή χρήσης Α' και Β' ορόφου και τμήματος ισόγειου σε ξενοδοχειακή μονάδα 4*, κατασκευή υπογείου για στάθμευση W.C., βοηθ. χώρους, κατασκευή απολήξεως κλιμακασίας με πέριγκλα και διαμόρφωση περιβάλλοντος χώρου.
ΘΕΣΗ	Ο.Τ. 42 - ΘΕΣΗ "ΚΑΣΤΕΛΛΑ" - ΛΕΩΦ. ΑΛΕΞ. ΠΑΠΑΝΑΣΤΑΣΙΟΥ 6
ΕΝΤΟΣ ΣΧΕΔΙΟΥ	ΠΟΛΕΩΣ
ΔΗΜΟΥ ΠΕΡΑΙΑΣ	ΠΕΡΙΟΧΗ "ΠΑΣΣΑΜΑΝΙ"
Θ.Ε.Μ.Α.	ΠΡΟΤΑΣΗ ΤΟΜΗ Β-Β - ΒΟΡΕΙΟΑΝΑΤΟΛΙΚΗ ΟΥΗ
ΑΡ. ΣΧΕΔΙΟΥ	A10
ΚΛΙΜΑΚΑ	1:50
ΧΡΟΝΟΣ ΜΕΛΕΤΗΣ	ΙΑΝΟΥΑΡΙΟΣ 2024
ΕΥΡΩΚΗ ΚΟΥΡΑΚΗ - ΑΓΑΠΗΤΟΠΟΥΛΟΥ ΔΙΠΛΩΜ. ΑΡΧΙΤΕΚΤΟΝ. ΜΗΧΑΝΙΚΟΣ ΠΤΥΧ. ΑΡΧΙΤΕΚΤ. ΣΧΕΔΙΩΣΗΣ ΠΑΡΙΣΙΩΝ ΜΕΛΟΣ Τ.Ε.Ε. ΑΡΧΙΤΕΚΤ. ΜΗΤΡΩΟΥ 35665 ΕΠΙΧΕΙΡΗΣΙΑΚΟ ΣΧΕΔΙΟ ΚΑΤΑΡΤΙΣΗΣ ΤΣΑΜΑΔΟΥ 38, 108 83 ΑΘΗΝΑ, ΤΗΛ 6944.59466	ΓΕΩΡΓΙΟΣ Β. ΠΑΠΑΔΟΠΟΥΛΟΣ ΔΙΠΛΩΜ. ΑΡΧΙΤΕΚΤΟΝ. ΜΗΧΑΝΙΚΟΣ ΠΤΥΧ. ΑΡΧΙΤΕΚΤ. ΣΧΕΔΙΩΣΗΣ ΠΑΡΙΣΙΩΝ ΜΕΛΟΣ Τ.Ε.Ε. ΑΡΧΙΤΕΚΤ. ΜΗΤΡΩΟΥ 39700 ΕΠΙΧΕΙΡΗΣΙΑΚΟ ΣΧΕΔΙΟ ΚΑΤΑΡΤΙΣΗΣ ΤΣΑΜΑΔΟΥ 38, 108 83 ΑΘΗΝΑ, ΤΗΛ 6944.59466

ΧΟΡΗΓΕΙΤΑΙ ΚΑΤΟΠΙΝ ΑΙΤΗΜΑΤΟΣ

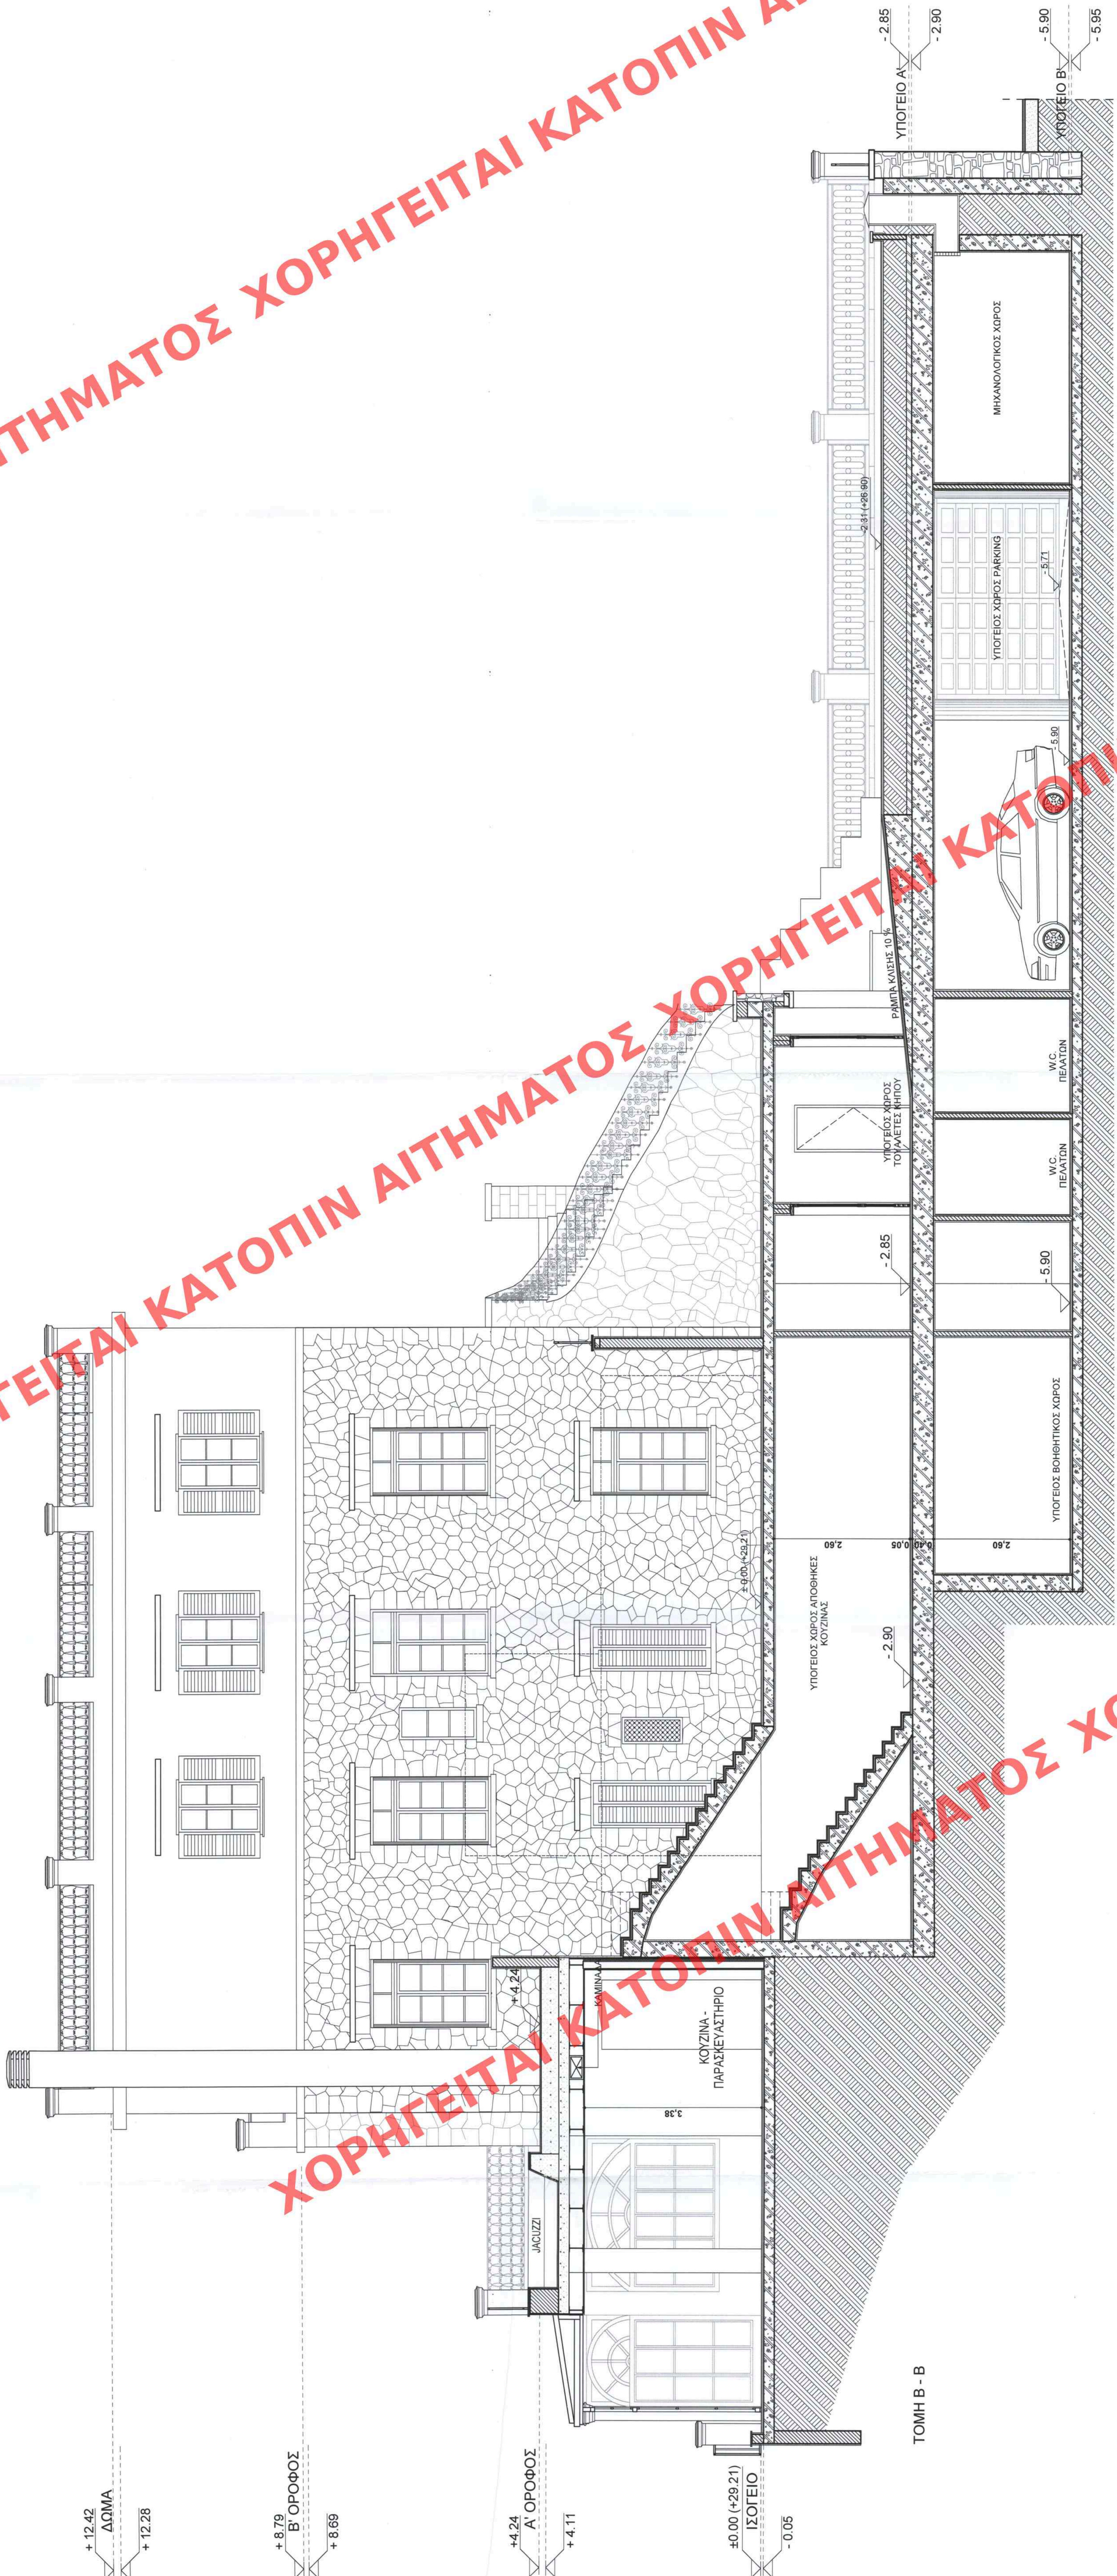

ΧΟΡΗΓΕΙΤΑΙ ΚΑΤΟΠΙΝ ΑΙΤΗΜΑΤΟΣ