

ΥΠΟΥΡΓΕΙΟ ΠΕΡΙΒΑΛΛΟΝΤΟΣ ΚΑΙ ΕΝΕΡΓΕΙΑΣ
ΘΕΩΡΗΘΗΚΕ ΜΕ ΤΗΝ ΥΠ'ΑΡΙΘ. 91969/2967/05-11-2024 ΠΡΑΞΗ

Η ΠΡΟΪΣΤΑΜΕΝΗ ΤΗΣ Δ/ΝΣΗΣ
ΤΟΠΟΓΡΑΦΙΚΩΝ ΕΦΑΡΜΟΓΩΝ


ΑΝΔΡΙΑΝΑ ΚΑΤΣΙΝΑ
ΤΟΠΟΓΡΑΦΟΣ ΜΗΧΑΝΙΚΟΣ

ANDRIANA KATSINA
06/11/2024 14:53

ΚΕΝΤΡΙΚΟ ΣΥΜΒΟΥΛΙΟ ΑΡΧΙΤΕΚΤΟΝΙΚΗΣ
Το παρόν σχέδιο έχει υποβληθεί στο
ΜΕΣ Α.Τ.Υ. ... 25/11/24
και εγκρίθηκε σύμφωνα με τη 996/1
... 388
... Α. ΝΙΣΣΙΑ
... Α. ΝΙΣΣΙΑ

Το παρόν διάγραμμα συνοδεύει
την από ... 23/11/24 ... απολογική
έκθεση της Δ/νσης Α.Ο.Κ.Α.
Τμήματος Δ.Κ.
... Η Τριμνησ
... ΜΑΤΣΟΥΚΑ
... ΔΗΜΗΤΡΑ
... ΑΡΧΙΤΕΚΤΟΝΑΣ
... ΜΗΧΑΝΙΚΟΣ

ΕΥΡΩΚΕ ΚΟΥΡΑΚΗ - ΓΕΩΡΓΙΟΣ ΠΑΠΑΔΟΠΟΥΛΟΣ ARCHITECTS AND PARTNERS 39, TSAMALOU Street GR - 106 83 ATHENS PHONE 210-8237037 Email: eouarak@gmail.com - georgios@gmail.com	ΕΡΓΟΔΟΤΗΣ ΟΔΑΣ, CASTELLA Μ.Α.Ε.
ΕΡΓΟ Ανακίνηση - επίσημη διατηρήσιμη κτιρίου, αλλαγή χρήσης Α' και Β' ορόφου και τμήματος σπυρίου σε ξενοδοχειακή μονάδα 4*, κατασκευή υπογείου για σταθμεύση, W.C., βοηθ. χώρους και διαμόρφωση περιβάλλοντος χώρου	ΕΝΤΟΣ ΣΧΕΔΙΟΥ ΠΟΛΕΩΣ ΔΗΜΟΥ ΠΕΙΡΑΙΩΣ - ΠΕΡΙΟΧΗ "ΠΑΣΑΛΙΜΑΝΙ"
ΘΕΣΗ Ο.Τ. 42 - ΘΕΣΗ "ΚΑΣΤΕΛΛΑ" - ΛΕΩΦ. ΑΛΕΞ. ΠΑΠΑΝΑΣΤΑΣΙΟΥ 6	ΑΡ. ΣΧΕΔΙΟΥ A11
ΠΡΟΤΑΣΗ ΤΟΜΗ Γ-Γ	ΚΛΙΜΑΚΑ : 1:50
ΧΡΟΝΟΣ ΜΕΛΕΤΗΣ : ΙΟΥΝΙΟΣ 2024	ΓΕΩΡΓΙΟΣ Β. ΠΑΠΑΔΟΠΟΥΛΟΣ ΔΙΠΛ. ΑΡΧΙΤΕΚΤΟΝ. ΜΗΧΑΝΙΚΟΣ ΕΘΝΙΚΟΥ ΜΕΤΕΩΡΟΛ. ΠΟΛΥΤΕΧΝΕΙΟΥ ΜΕΛΟΣ Τ.Ε.Ε. ΑΡΧΙΤΕΚΤΟΝΩΝ ΤΣΑΜΑΛΟΥ 39 - Τ.Κ. 106 83 ΑΘΗΝΑ ΤΗΛ. 210.8237 037 - 4046-04303805 - ΔΟΥ.Β. ΑΘΗΝΩΝ

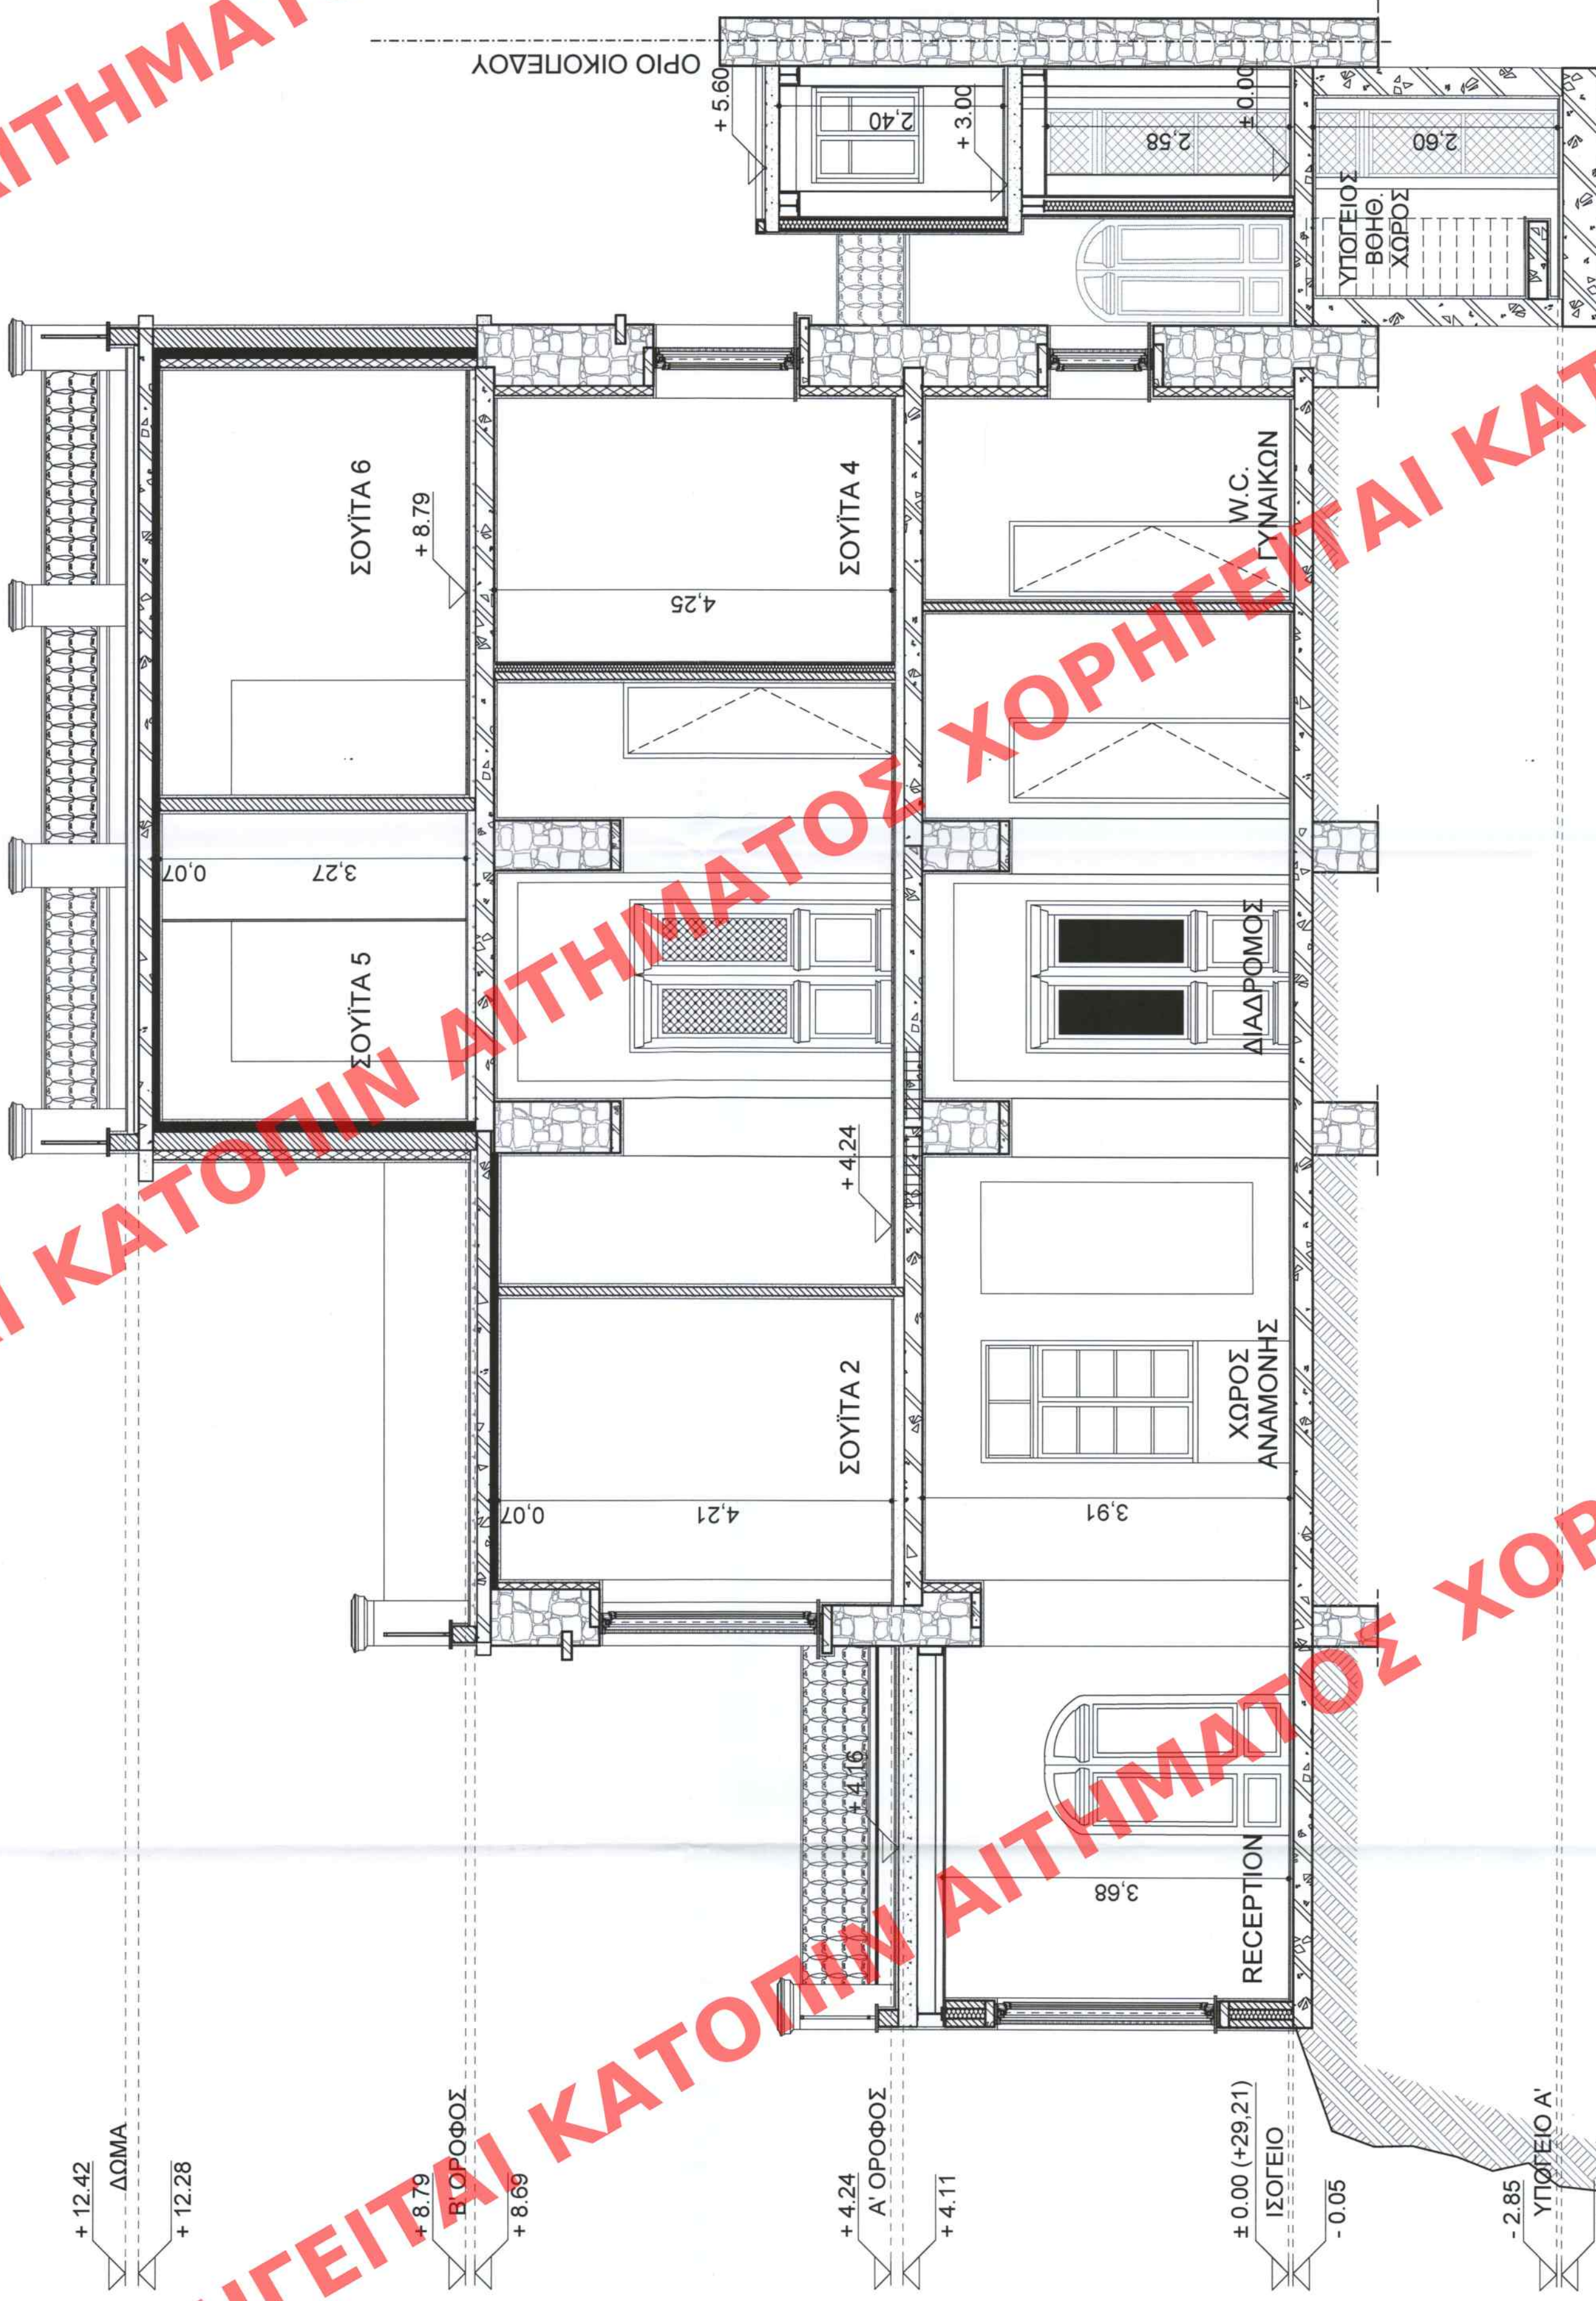

ΤΟΜΗ Γ - Γ