

ΥΠΟΥΡΓΕΙΟ ΠΕΡΙΒΑΛΛΟΝΤΟΣ ΚΑΙ ΕΝΕΡΓΕΙΑΣ
ΘΕΩΡΗΘΗΚΕ ΜΕ ΤΗΝ ΥΠ' ΑΡΙΘ. 91969/2967/05-11-2024 ΠΡΑΞΗ

Η ΠΡΟΣΤΑΤΕΥΜΕΝΗ ΤΗΣ Δ/ΝΣΗΣ
ΤΟΠΟΓΡΑΦΙΚΩΝ ΕΦΑΡΜΟΓΩΝ


ΑΝΔΡΙΑΝΑ ΚΑΤΣΙΝΑ
ΤΟΠΟΓΡΑΦΟΣ ΜΗΧΑΝΙΚΟΣ

ANDRIANA KATSINA
06/11/2024 14:54



Το παρόν σχέδιο συντάσσεται
την από 23/11/24, απολογηθεί
έδωκε της Δ/νσης Δ.Ο.Κ.Α.
Τμήματος Δ.Κ.
Η Υπογραφή
ΔΗΜΗΤΡΑ
ΑΡΧΙΤΕΚΤΟΝΙΚΟΣ
ΜΗΧΑΝΙΚΟΣ

ΕΥΡΩΠΕΙΑ ΚΟΥΡΑΚΗ - GEORGE PAPADOPOULOS ΕΠΙΣΤΗΜΟΝΙΚΟ ΓΡΑΦΕΙΟ 39, ΤΣΑΛΑΔΟΥ ΣΤΡΑΤΗΓΗ - 106 83 ΑΘΗΝΑ PHONE: 210-8237037 Email: eacouraki@gmail.com - georgap@gmail.com	ΕΥΡΩΠΕΙΑ ΚΟΥΡΑΚΗ - ΓΕΩΡΓΙΟΣ ΠΑΠΑΔΟΠΟΥΛΟΣ ΕΠΙΣΤΗΜΟΝΙΚΟ ΓΡΑΦΕΙΟ 39, ΤΣΑΛΑΔΟΥ ΣΤΡ. 106 83 ΑΘΗΝΑ PHONE: 210-8237037 Email: eacouraki@gmail.com - georgap@gmail.com
ΕΡΓΟΔΟΤΗΣ DASA CASTELLA M.A.E.	ΕΡΓΟ Ανακαίνιση - επισκευή διατηρητέου κτιρίου, αλλαγή χρήσης Α' και Β' ορόφου και τμήματος ισόγειου σε ξενοδοχειακή μονάδα 4*, κατασκευή υπογείου για στάθμευση, W.C., βοηθ. χώρους και διαμόρφωση περβόλλωντος χώρου
ΘΕΣΗ Ο.Τ. 42 - ΘΕΣΗ "ΚΑΣΤΕΛΛΑ" - ΛΕΩΦ. ΑΛΕΞ. ΠΑΠΑΝΑΣΤΑΣΙΟΥ 6 ΕΝΤΟΣ ΣΧΕΔΙΟΥ ΠΟΛΕΩΣ ΔΗΜΟΥ ΠΕΙΡΑΙΩΣ-ΠΕΡΙΟΧΗ "ΠΑΣΑΛΙΜΑΝΙ"	ΘΕΣΗ Ο.Τ. 42 - ΘΕΣΗ "ΚΑΣΤΕΛΛΑ" - ΛΕΩΦ. ΑΛΕΞ. ΠΑΠΑΝΑΣΤΑΣΙΟΥ 6 ΕΝΤΟΣ ΣΧΕΔΙΟΥ ΠΟΛΕΩΣ ΔΗΜΟΥ ΠΕΙΡΑΙΩΣ-ΠΕΡΙΟΧΗ "ΠΑΣΑΛΙΜΑΝΙ"
Θ Ε Μ Α	ΑΡ. ΣΧΕΔΙΟΥ A12
ΚΙΜΑΚΑ : 1:50	ΧΡΟΝΟΣ ΜΕΛΕΤΗΣ : ΙΟΥΝΙΟΣ 2024
ΕΥΡΩΠΕΙΑ ΚΟΥΡΑΚΗ - ΓΕΩΡΓΙΟΣ ΠΑΠΑΔΟΠΟΥΛΟΣ ΕΠΙΣΤΗΜΟΝΙΚΟ ΓΡΑΦΕΙΟ 39, ΤΣΑΛΑΔΟΥ ΣΤΡ. 106 83 ΑΘΗΝΑ PHONE: 210-8237037 Email: eacouraki@gmail.com - georgap@gmail.com	
ΕΥΡΩΠΕΙΑ ΚΟΥΡΑΚΗ - ΓΕΩΡΓΙΟΣ ΠΑΠΑΔΟΠΟΥΛΟΣ ΕΠΙΣΤΗΜΟΝΙΚΟ ΓΡΑΦΕΙΟ 39, ΤΣΑΛΑΔΟΥ ΣΤΡ. 106 83 ΑΘΗΝΑ PHONE: 210-8237037 Email: eacouraki@gmail.com - georgap@gmail.com	

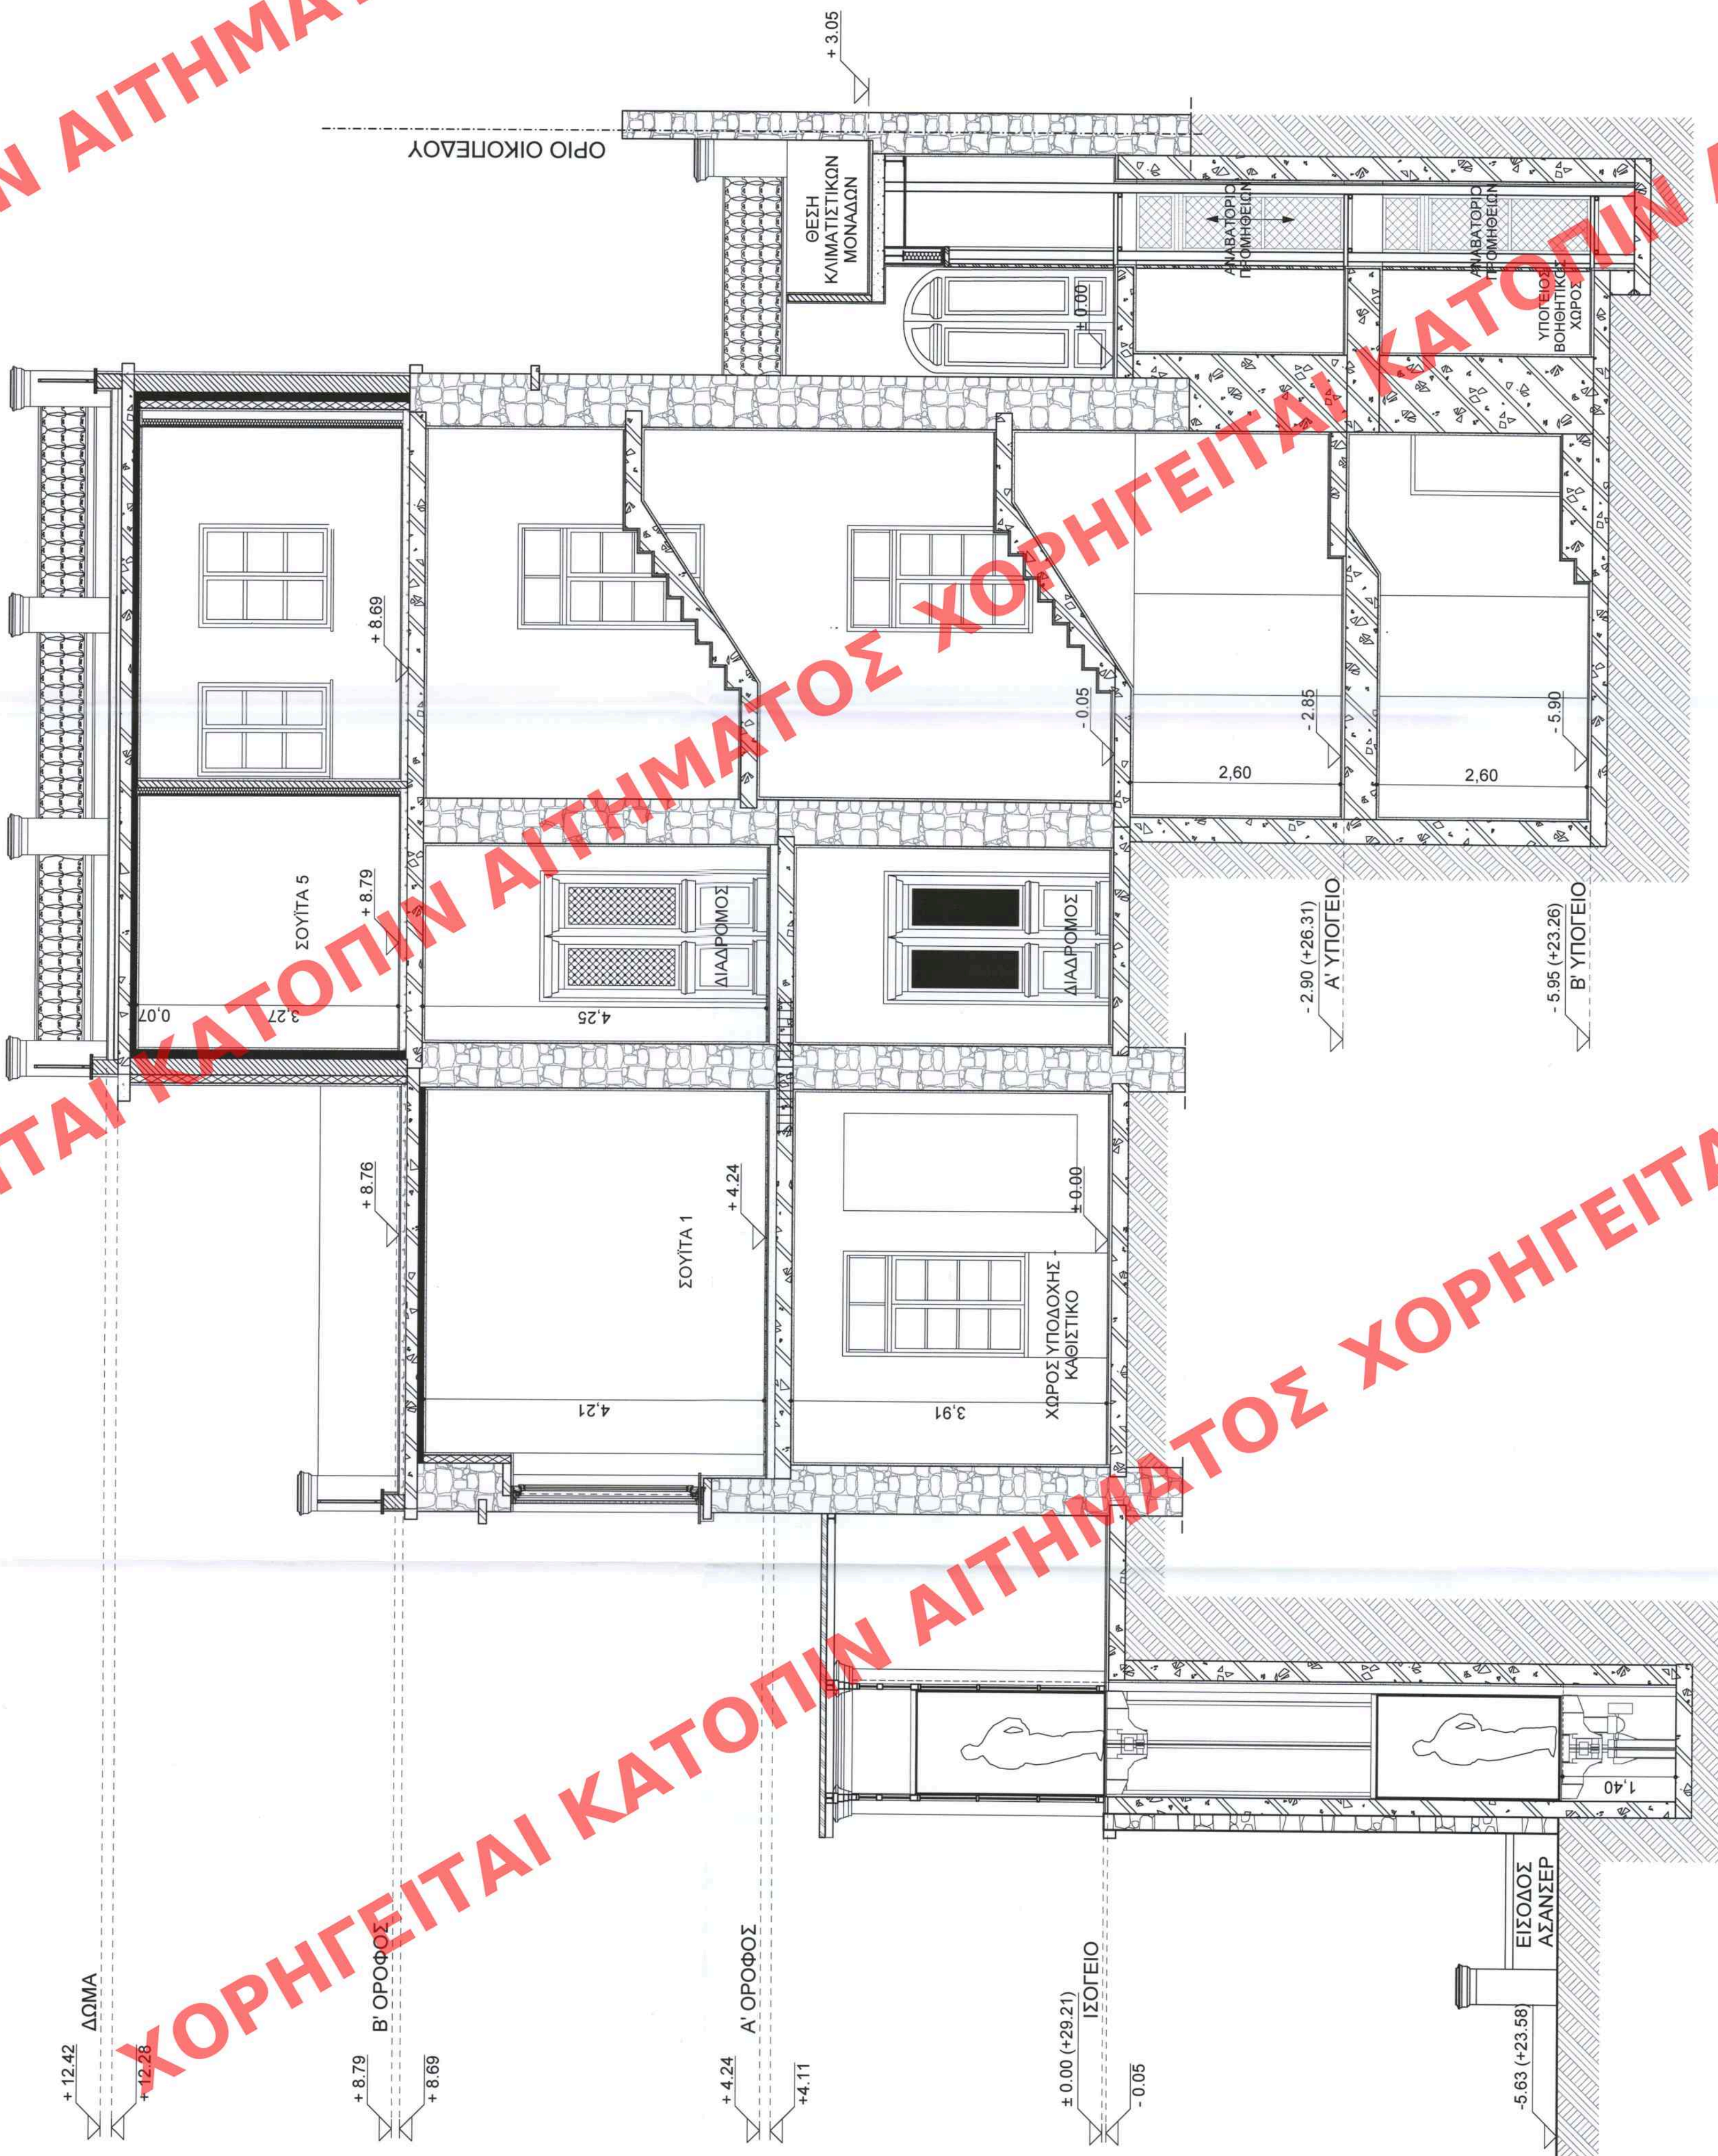

ΤΟΜΗ Δ - Δ