


ANDRIANA KATSINA
06/11/2024 14:56

ΜΑΡΣΟΥΚΑ
ΔΗΜΗΤΡΑ
ΑΡΧΙΤΕΚΤΟΝΑΣ
ΜΗΧΑΝΙΚΟΣ

ΕΥΡΥΔΙΚΗ ΚΟΥΡΑΚΗ – ΠΙΡΡΟΣ ΠΑΠΑΔΟΠΟΥΛΟΣ
ΑΡΧΙΤΕΚΤΟΝΕΣ ΚΑΙ ΣΥΝΕΡΓΑΤΕΣ
ΤΣΑΜΑΔΟΥ 39, 106 83 ΑΘΗΝΑ
ΤΗΛ: 210-8237037
Email: ecurak@gmail.com - georpag@gmail.com

ΕΥΡΥΔΙΚΗ ΚΟΥΡΑΚΗ - ΚΑΘΑΣΤΟΠΟΥΛΟΥ
ΔΙΠΛΩΜ. ΑΡΧΙΤΕΚΤΟΝ ΜΗΧΑΝΙΚΟΣ
ΠΤΥΧ. ΑΡΧΙΤΕΚΤ. ΣΧΟΛΗΣ ΠΑΡΙΣΙΩΝ
ΜΕΛΟΣ Τ.Ε.Ε. ΑΡΙΘΜΟΣ ΜΗΤΡΩΟΥ 35685
ΤΣΑΜΑΔΟΥ 39 - Τ.Κ. 10683 ΑΘΗΝΑ
ΤΗΛ. 210 8237 037 - 40Μ: 043202840 - ΔΟΥ: Δ' ΑΘΗΝΩΝ

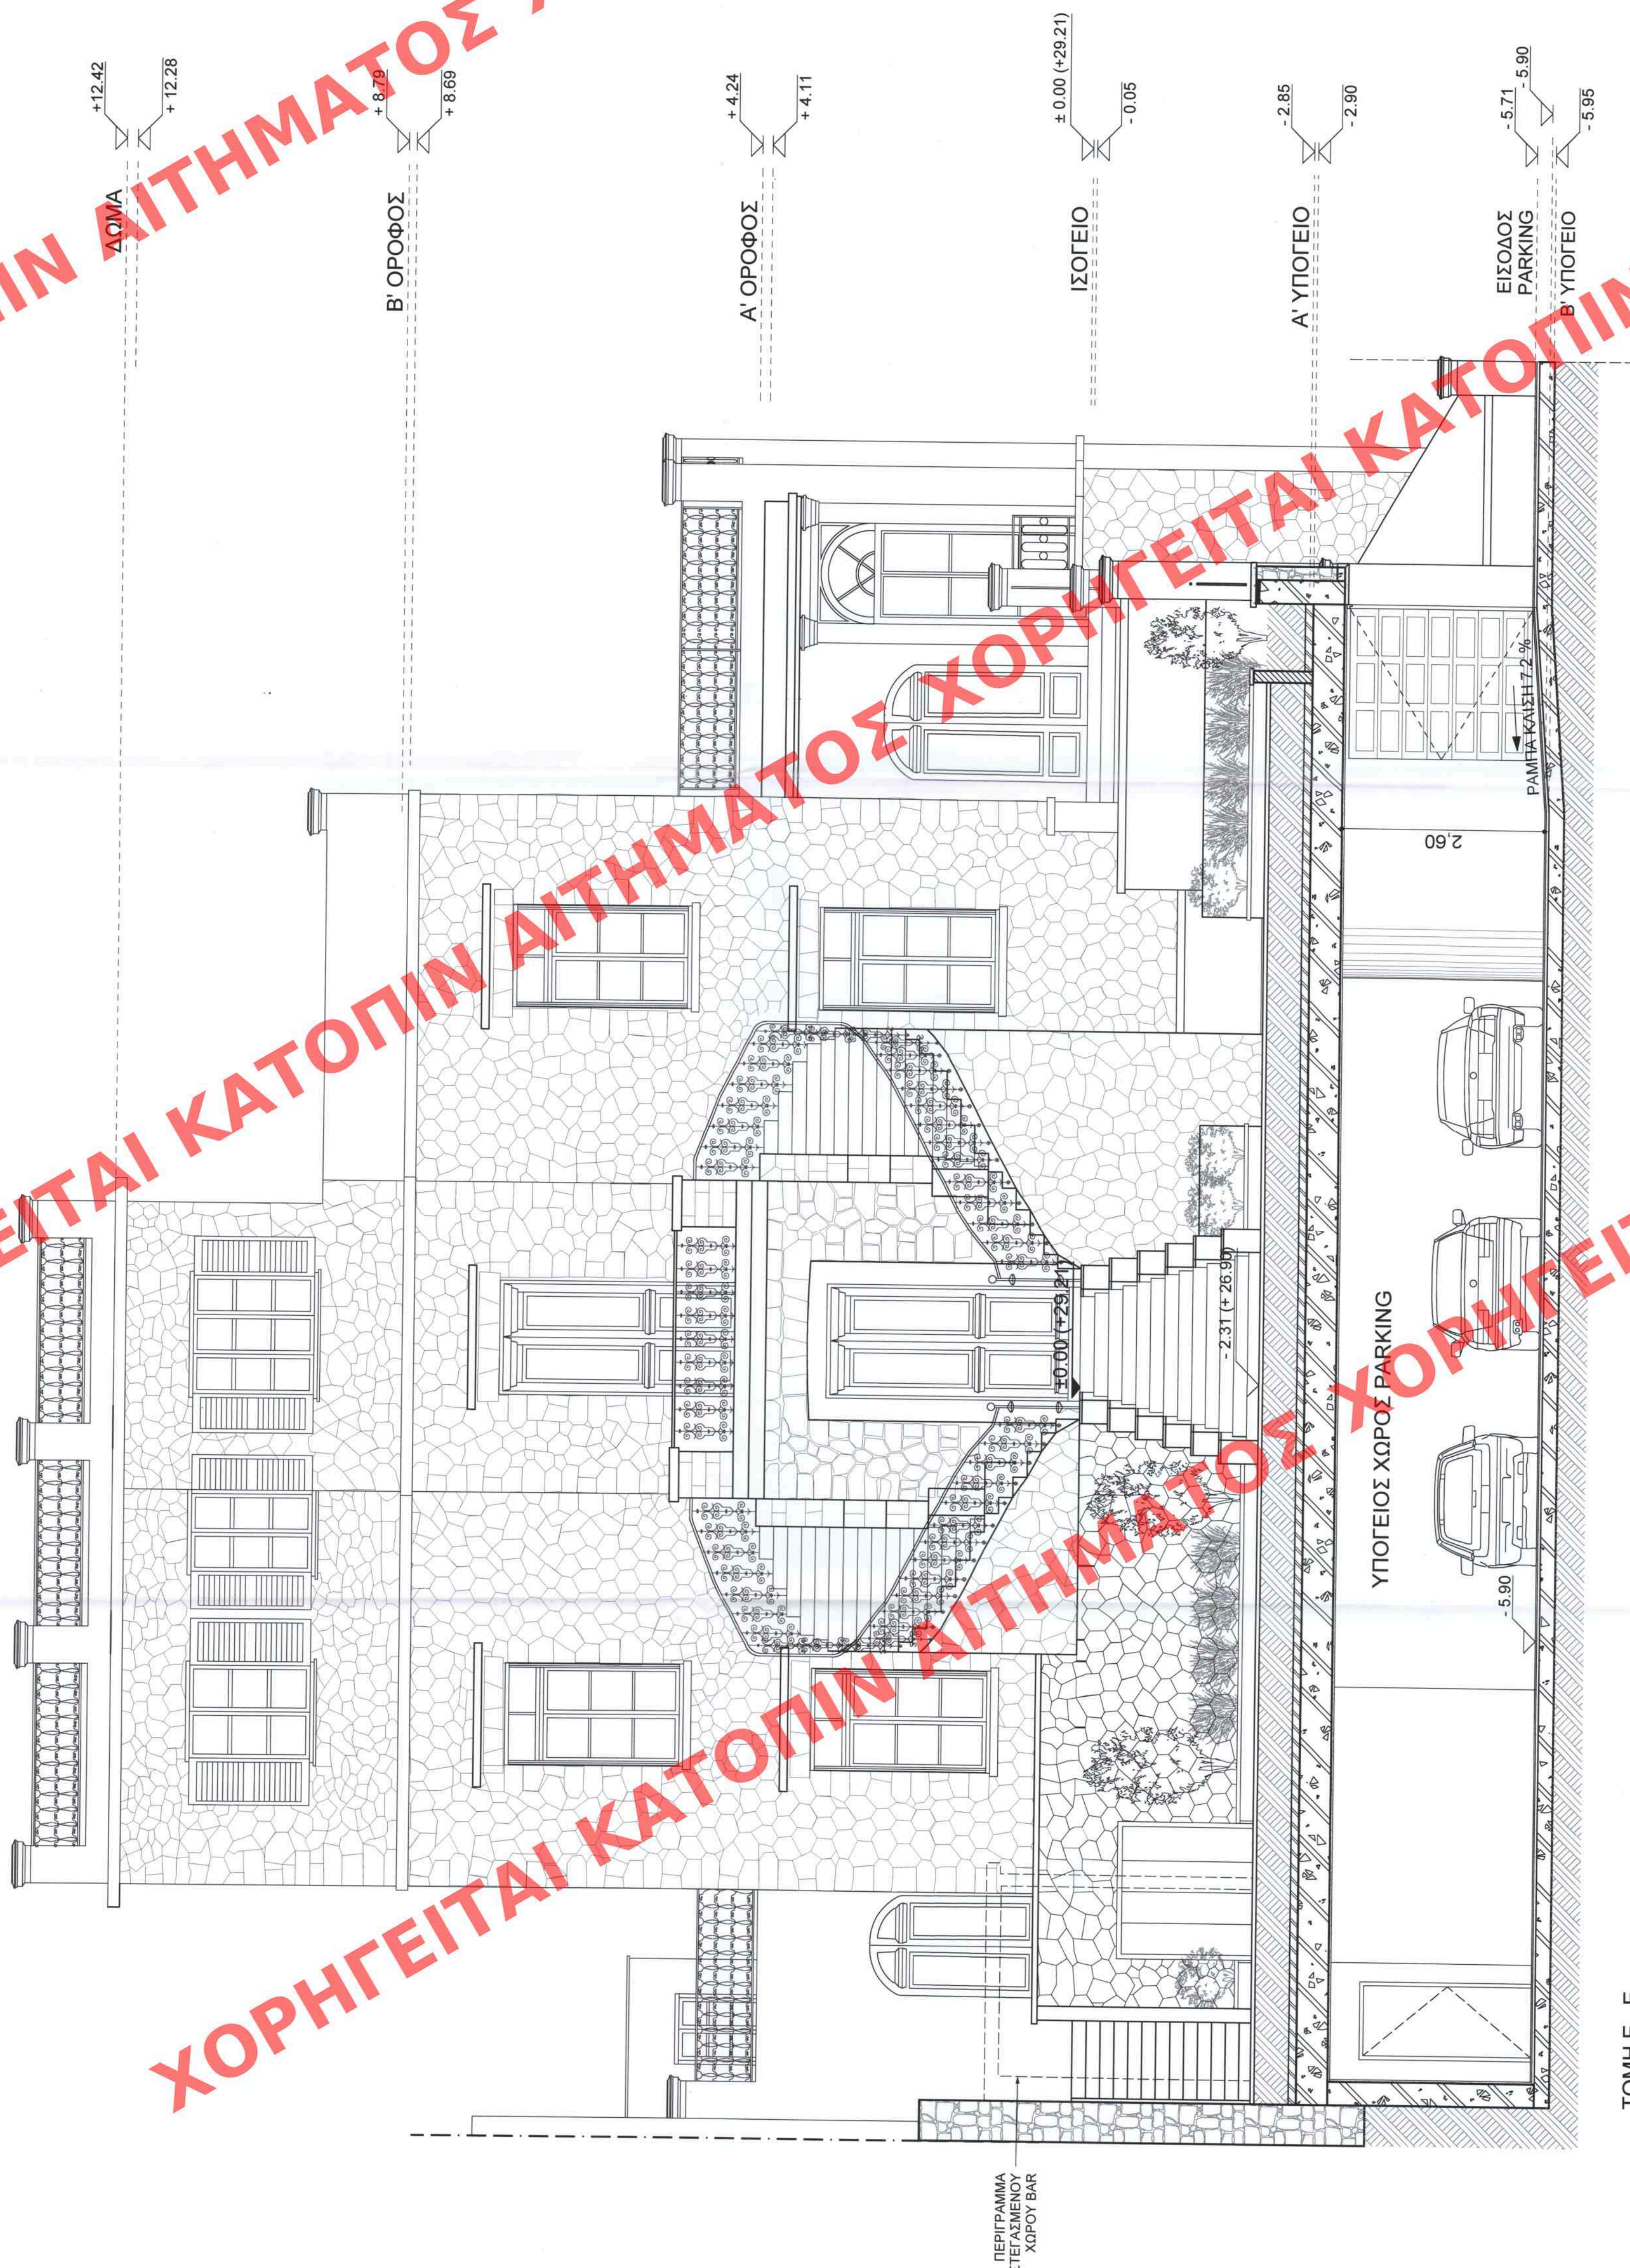

ТОМHE - E