

Το παρόν διάγραμμα συνοδεύει
την από ...23/12/24... απολογική
έκθεση της Δ/νσης Α.Ο.Κ.Α.
Τμήματος Δ.Κ.
Η Τμήματος
ΔΗΜΗΤΡΑ
ΑΡΧΙΤΕΚΤΟΝΑΣ
ΜΗΧΑΝΙΚΟΣ




ΥΠΟΥΡΓΕΙΟ ΠΕΡΙΒΑΛΛΟΝΤΟΣ ΚΑΙ ΕΝΕΡΓΕΙΑΣ
ΘΕΩΡΗΘΗΚΕ ΜΕ ΤΗΝ ΥΠ' ΑΡΙΘ. 91969/2967/05-11-2024 ΠΡΑΞΗ

Η ΠΡΟΪΣΤΑΜΕΝΗ ΤΗΣ Δ/ΝΣΗΣ
ΤΟΠΟΓΡΑΦΙΚΩΝ ΕΦΑΡΜΟΓΩΝ

ΑΝΔΡΙΑΝΑ ΚΑΤΣΙΝΑ
ΤΟΠΟΓΡΑΦΟΣ ΜΗΧΑΝΙΚΟΣ

ANDRIANA KATSINA
06/11/2024 14:58

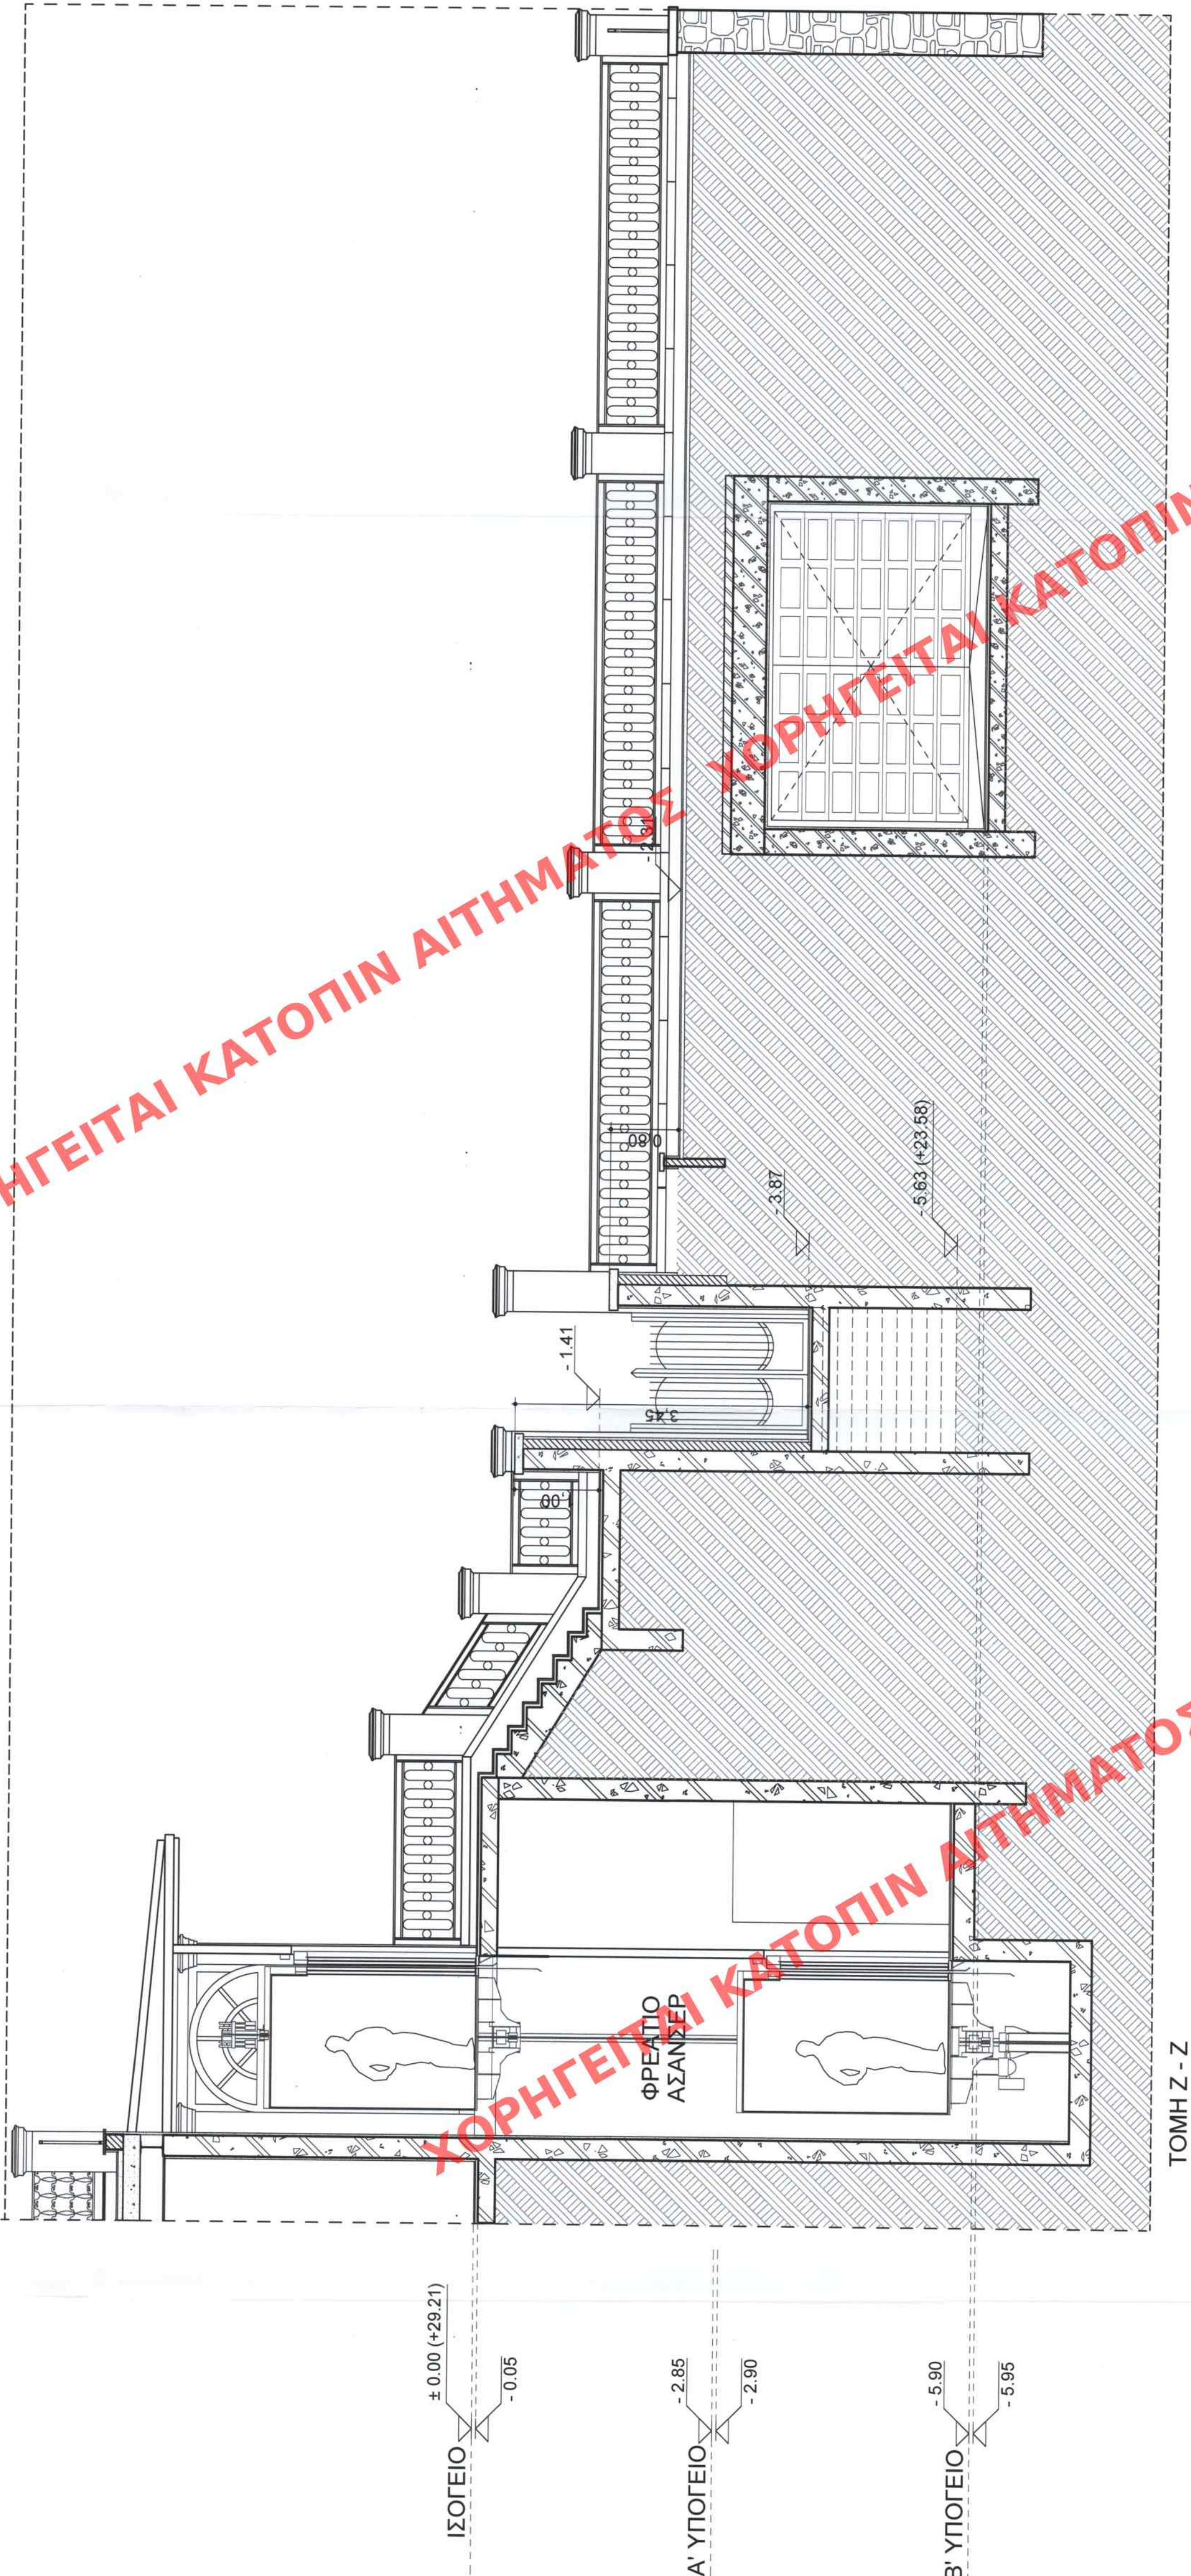

ΕΥΡΥΔΗ ΚΟΥΡΑΚΗ — ΠΟΡΤΟΣ ΠΑΠΑΔΟΠΟΥΛΟΣ ARCHITECTS AND PARTNERS ΔΙΠΛΩΜ. ΑΡΧΙΤΕΚΤΟΝ ΜΗΧΑΝΙΚΟΣ ΤΣΑΜΑΔΟΥ 39, 106 83 ΑΘΗΝΑ ΤΗΛ: 210-8237037 Email: ecouraki@gmail.com — georgos@gmail.com	ΕΥΡΥΔΗ ΚΟΥΡΑΚΗ — GEORGE PAPADOPOULOS ARCHITECTS AND PARTNERS ΔΙΠΛΩΜ. ΑΡΧΙΤΕΚΤΟΝ ΜΗΧΑΝΙΚΟΣ ΤΣΑΜΑΔΟΥ 39, 106 83 ΑΘΗΝΑ ΤΗΛ: 210-8237037 Email: ecouraki@gmail.com — georgos@gmail.com
ΕΡΓΟΔΟΤΗΣ CASA CASTELLA M.A.E.	ΕΡΓΟ Ανακαίνιση - επισκευή διατηρητέου κτιρίου, αλλαγή χρήσης Α' και Β' ορόφου σε ξενοδοχειακή μονάδα 4*, κατασκευή υπογείου για στάθμευση, W.C., βοηθητικούς χώρους και διαμόρφωση περιβάλλοντος χώρου ΘΕΣΗ Ο.Τ. 42 — ΘΕΣΗ "ΚΑΣΤΕΛΛΑ" — ΛΕΩΦ. ΑΛΕΞ. ΠΑΠΑΝΑΣΤΑΣΙΟΥ 6 ΕΝΤΟΣ ΣΧΕΔΙΟΥ ΠΟΛΕΩΣ ΔΗΜΟΥ ΠΕΙΡΑΙΩΣ-ΠΕΡΙΟΧΗ "ΠΑΣΑΛΙΜΑΝΙ"
Θ Ε Μ Α	ΑΡ. ΣΧΕΔΙΟΥ A15
ΚΛΙΜΑΚΑ : 1:50	ΧΡΟΝΟΣ ΜΕΛΕΤΗΣ : ΙΑΝΟΥΑΡΙΟΣ 2024
ΕΥΡΥΔΗ ΚΟΥΡΑΚΗ-ΑΓΓΕΛΑΔΟΠΟΥΛΟΥ ΔΙΠΛΩΜ. ΑΡΧΙΤΕΚΤΟΝ ΜΗΧΑΝΙΚΟΣ ΠΤΥΧ. ΑΡΧΙΤΕΚΤ. ΣΧΟΛΗΣ ΠΑΡΙΣΙΩΝ ΜΕΛΟΣ Τ.Ε.Ε. ΑΡΙΘΜΟΣ ΜΗΤΡΩΟΥ 35685 ΤΣΑΜΑΔΟΥ 39 - Τ.Κ. 10683 ΑΘΗΝΑ ΤΗΛ 210 8237 037 - ΔΩΜ 04320340 - ΔΩΝ 6 49ΗΘΗΝ	ΓΕΩΡΓΙΟΣ Β. ΠΑΠΑΔΟΠΟΥΛΟΣ ΔΙΠΛ. ΑΡΧΙΤΕΚΤΟΝ ΜΗΧΑΝΙΚΟΣ ΕΘΝΙΚΟΥ ΜΕΤΣΟΒΙΟΥ ΠΟΛΥΤΕΧΝΕΙΟΥ ΜΕΛΟΣ Τ.Ε.Ε. ΑΡΙΘΜΟΣ ΜΗΤΡΩΟΥ 30700 ΤΣΑΜΑΔΟΥ 39, 106 83 ΑΘΗΝΑ, ΤΗΛ: 6944 558405