

ΑΙΤΗΜΑΤΟΣ ΧΟΡΗΓΕΙΤΑΙ

ΥΠΟΥΡΓΕΙΟ ΠΕΡΙΒΑΛΛΟΝΤΟΣ ΚΑΙ ΕΝΕΡΓΕΙΑΣ
ΘΕΩΡΗΘΗΚΕ ΜΕ ΤΗΝ ΥΠ'ΑΡΙΘ. 91969/2967/05-11-2024 ΠΡΑΞΗ
Η ΠΡΟΪΣΤΑΜΕΝΗ ΤΗΣ Δ/ΝΣΗΣ
ΤΟΠΟΓΡΑΦΙΚΩΝ ΕΦΑΡΜΟΓΩΝ


ΑΝΔΡΙΑΝΑ ΚΑΤΣΙΝΑ
ΤΟΠΟΓΡΑΦΟΣ ΜΗΧΑΝΙΚΟΣ

ANDRIANA KATSINA
06/11/2024 15:04



Το παρόν εγγραφο συνετάχισε
την από 25/9/24 απολογιστική
εξέταση της Δ/νσης Α.Ο.Κ.Α.
Τμήματος Κ.
Η Υπογραφή
ΜΗΤΡΑ
ΜΗΧΑΝΙΚΟΣ

ΕΥΡΩΠΗ ΚΟΥΡΑΚΗ - ΠΟΡΤΟΣ ΠΑΛΑΙΟΛΟΓΙΟΥ 39, ΤΣΑΜΑΔΟΥ STREET - 106 83 ΑΘΗΝΑ ΤΗΛ: 210-520-2070 Email: kouraki@portospalaiologoi.com - georgos@portospalaiologoi.com	ΕΥΡΩΠΗ ΚΟΥΡΑΚΗ - GEORGE PAPADOPOULOS 39, ΤΣΑΜΑΔΟΥ STREET - 106 83 ΑΘΗΝΑ ΤΗΛ: 210-520-2070 Email: kouraki@portospalaiologoi.com - georgos@portospalaiologoi.com
ΕΡΓΟΔΟΤΗΣ CASA CASTELLA M.A.E.	ΕΡΓΟ Ανακίνηση - επισκευή διατηρητέου κτιρίου, αλλαγή χρήσης Α' και Β' ορόφου και τμήματος ισόγειου σε ξενοδοχειακή μονάδα 4*, κατασκευή υπογείου για στάθμευση, W.C., βοηθ. χώρους και διαμόρφωση περιβάλλοντος χώρου.
ΘΕΣΗ Ο.Τ. 142 - ΘΕΣΗ "ΚΑΣΤΕΛΛΑ" - ΛΕΩΦ. ΑΛΕΞ. ΠΑΠΑΝΑΣΤΑΣΙΟΥ 6 ΕΝΤΟΣ ΣΧΕΔΙΟΥ ΠΟΛΕΩΣ ΔΗΜΟΥ ΠΕΙΡΑΙΩΣ-ΠΕΡΙΟΧΗ "ΠΑΣΣΑΛΙΜΑΝΙ"	ΘΕΣΗ Ο.Τ. 142 - ΘΕΣΗ "ΚΑΣΤΕΛΛΑ" - ΛΕΩΦ. ΑΛΕΞ. ΠΑΠΑΝΑΣΤΑΣΙΟΥ 6 ΕΝΤΟΣ ΣΧΕΔΙΟΥ ΠΟΛΕΩΣ ΔΗΜΟΥ ΠΕΙΡΑΙΩΣ-ΠΕΡΙΟΧΗ "ΠΑΣΣΑΛΙΜΑΝΙ"
Θ Ε Μ Α	ΑΡ. ΣΧΕΔΙΟΥ A19
ΠΡΟΤΑΣΗ ΒΟΡΕΙΟΔΥΤΙΚΗ ΟΨΗ ΑΠΟ ΤΗΝ Α. ΠΑΠΑΝΑΣΤΑΣΙΟΥ	Κλίμακα : 1:50 ΧΡΟΝΟΣ ΜΕΛΕΤΗΣ : ΙΟΥΝΙΟΣ 2024
ΕΥΡΩΠΗ ΚΟΥΡΑΚΗ - ΑΓΑΝΑΞΙΟΠΟΥΛΟΥ ΔΙΠΛΩΜ. ΑΡΧΙΤΕΚΤΟΝ ΜΗΧΑΝΙΚΟΣ ΠΤΥΧ. ΑΡΧΙΤΕΚΤ. ΣΧΟΛΗΣ ΓΡΑΦΕΙΟΝ ΜΕΛΟΣ Τ.Ε.Ε. ΑΡΧΙΤΕΚΤ. ΜΗΤΡΩΟΥ 35685 ΤΣΑΜΑΔΟΥ 39 - Τ.Κ. 10683 ΑΘΗΝΑ ΤΗΛ. 210-5231-037 - ΔΩΜ: 04332840 - GGP: Σ. ΚΑΡΑΝΩΝ	ΓΕΩΡΓΙΟΣ Β. ΠΑΠΑΔΟΠΟΥΛΟΣ ΔΙΠΛ. ΑΡΧΙΤΕΚΤΟΝ ΜΗΧΑΝΙΚΟΣ ΕΘΝΙΚΟΥ ΜΕΤΩΡΟΛΟΓ. ΤΕΧΝΕΙΟΥ ΜΕΛΟΣ Τ.Ε.Ε. ΑΡΧΙΤΕΚΤ. ΜΗΤΡΩΟΥ ΤΣΑΜΑΔΟΥ 39, 10683 ΑΘΗΝΑ ΤΗΛ. 210-5231-037 - ΔΩΜ: 04332840 - GGP: Σ. ΚΑΡΑΝΩΝ

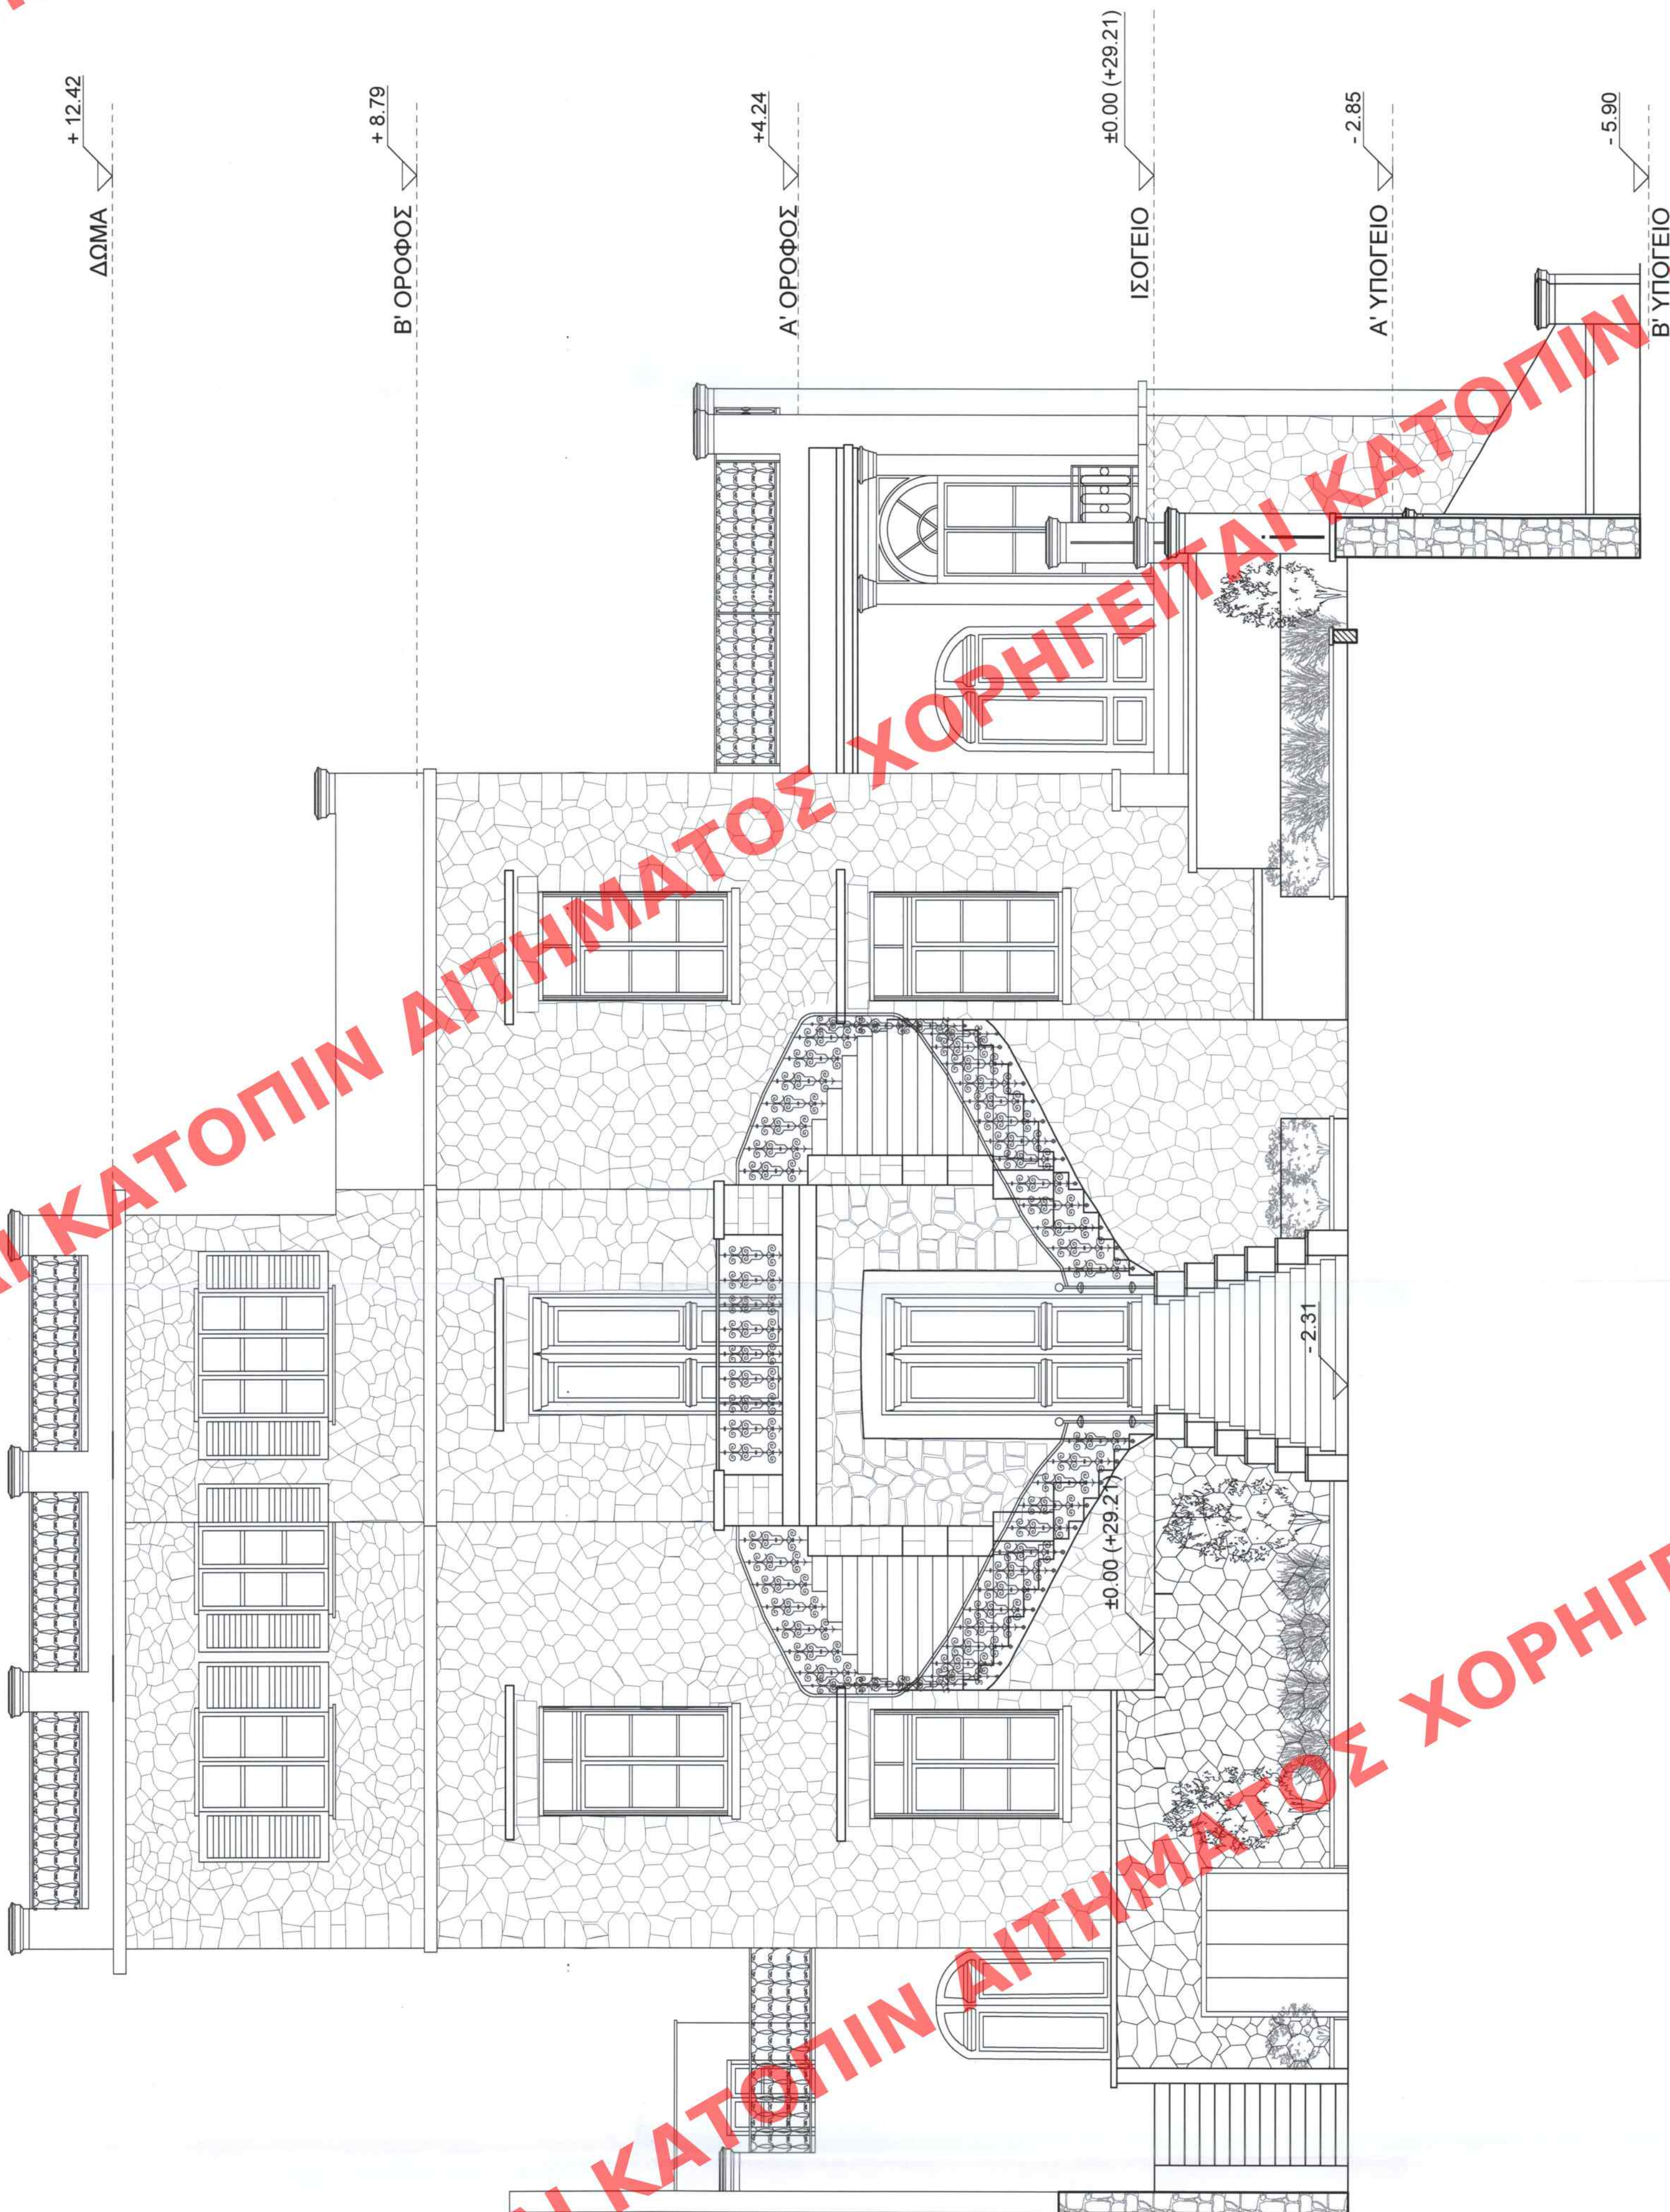

ΧΟΡΗΓΕΙΤΑΙ ΑΙΤΗΜΑΤΟΣ ΧΟΡΗΓΕΙΤΑΙ ΚΑΤΟΠΙΝ ΑΙΤΗΜΑΤΟΣ ΧΟΡΗΓΕΙΤΑΙ

ΧΟΡΗΓΕΙΤΑΙ ΑΙΤΗΜΑΤΟΣ ΧΟΡΗΓΕΙΤΑΙ ΚΑΤΟΠΙΝ ΑΙΤΗΜΑΤΟΣ ΧΟΡΗΓΕΙΤΑΙ