

ΥΠΟΥΡΓΕΙΟ ΠΕΡΙΒΑΛΛΟΝΤΟΣ ΚΑΙ ΕΝΕΡΓΕΙΑΣ
ΘΕΩΡΗΘΗΚΕ ΜΕ ΤΗΝ ΥΠ'ΑΡΙΘ. 91969/2967/05-11-2024 ΠΡΑΞΗ

Η ΠΡΟΪΣΤΑΜΕΝΗ ΤΗΣ Δ/ΝΣΗΣ
ΤΟΠΟΓΡΑΦΙΚΩΝ ΕΦΑΡΜΟΓΩΝ


ΑΝΔΡΙΑΝΑ ΚΑΤΣΙΝΑ
ΤΟΠΟΓΡΑΦΟΣ ΜΗΧΑΝΙΚΟΣ

ANDRIANA KATSINA
06/11/2024 15:05



Το παρόν σχέδιο συντάσσεται
την από 23/3/24, απολογηθεί
εξέσθι της Δ/νσης Α.Δ.Κ.Α.
Τμήματος Δ.Κ.
Η Υπογραφή
ΜΑΡΙΑΣ
ΑΝΔΡΙΑΝΑ
ΑΡΧΙΤΕΚΤΟΝΑΣ
ΜΗΧΑΝΙΚΟΣ

ΕΥΡΩΠΕΙΑ ΚΟΙΝΩΝΙΑ - GEORGE PAPADOPOULOS ΕΠΙΣΤΗΜΟΝΙΚΟ ΚΑΤΑΣΤΗΜΑ 39, ΤΣΑΛΑΔΟΥ Street, GR - 106 83 ATHENS PHONE: 210-8237037 Email: eacourat@gmail.com - georgap@gmail.com	ΕΥΡΩΠΕΙΑ ΚΟΙΝΩΝΙΑ - GEORGE PAPADOPOULOS ΕΠΙΣΤΗΜΟΝΙΚΟ ΚΑΤΑΣΤΗΜΑ 39, ΤΣΑΛΑΔΟΥ Street, GR - 106 83 ATHENS PHONE: 210-8237037 Email: eacourat@gmail.com - georgap@gmail.com
ΕΡΓΟΔΟΤΗΣ CASA CASTELLA M.A.E.	ΕΡΓΟ Ανακαίνιση - επισκευή διατηρητέου κτιρίου, αλλαγή χρήσης Α' και Β' ορόφου και τμήματος σκευής σε ξενοδοχειακή μονάδα 4*, κατασκευή υπογείου για στάθμευση, W.C., βοηθ. χώρους και διαμόρφωση περιβάλλοντος χώρου.
ΘΕΣΗ Ο.Τ. 42 - ΘΕΣΗ "ΚΑΣΤΕΛΛΑ" - ΛΕΩΦ. ΑΛΕΞ. ΠΑΠΑΝΑΣΤΑΣΙΟΥ 6 ΕΝΤΟΣ ΣΧΕΔΙΟΥ ΠΟΛΕΩΣ "ΤΑΣΑΛΙΜΑΝΙ" ΔΗΜΟΥ ΠΕΙΡΑΙΩΣ-ΠΕΡΙΟΧΗ "ΤΑΣΑΛΙΜΑΝΙ"	ΘΕΣΗ Ο.Τ. 42 - ΘΕΣΗ "ΚΑΣΤΕΛΛΑ" - ΛΕΩΦ. ΑΛΕΞ. ΠΑΠΑΝΑΣΤΑΣΙΟΥ 6 ΕΝΤΟΣ ΣΧΕΔΙΟΥ ΠΟΛΕΩΣ "ΤΑΣΑΛΙΜΑΝΙ" ΔΗΜΟΥ ΠΕΙΡΑΙΩΣ-ΠΕΡΙΟΧΗ "ΤΑΣΑΛΙΜΑΝΙ"
Θ Ε Μ Α	ΑΡ. ΣΧΕΔΙΟΥ A20
ΚΛΙΜΑΚΑ : 1:50	ΧΡΟΝΟΣ ΜΕΛΕΤΗΣ : ΙΟΥΝΙΟΣ 2024
ΕΥΡΩΠΕΙΑ ΚΟΙΝΩΝΙΑ - ΑΝΔΡΙΑΝΑ ΚΑΤΣΙΝΑ ΔΙΠΛΩΜ. ΑΡΧΙΤΕΚΤΟΝΑΣ ΜΗΧΑΝΙΚΟΣ ΠΤΥΧ. ΑΡΧΙΤΕΚΤ. ΣΧΕΔΙΑΣ ΠΑΡΙΣΙΩΝ ΜΕΛΟΣ Τ.Ε.Ε. ΑΡΧΙΤΕΚΤΟΝΩΝ ΜΗΤΡΩΟΥ 35855 ΤΣΑΛΑΔΟΥ 39 - Τ.Κ. 10683 ΑΘΗΝΑ ΤΗΛ. 210 8237037 - ΔΩΜ. 069322260 - ΔΩΤ. 6 ΑΘΗΝΩΝ	
ΕΥΡΩΠΕΙΑ ΚΟΙΝΩΝΙΑ - ΑΝΔΡΙΑΝΑ ΚΑΤΣΙΝΑ ΔΙΠΛΩΜ. ΑΡΧΙΤΕΚΤΟΝΑΣ ΜΗΧΑΝΙΚΟΣ ΠΤΥΧ. ΑΡΧΙΤΕΚΤ. ΣΧΕΔΙΑΣ ΠΑΡΙΣΙΩΝ ΜΕΛΟΣ Τ.Ε.Ε. ΑΡΧΙΤΕΚΤΟΝΩΝ ΜΗΤΡΩΟΥ 35855 ΤΣΑΛΑΔΟΥ 39 - Τ.Κ. 10683 ΑΘΗΝΑ ΤΗΛ. 210 8237037 - ΔΩΜ. 069322260 - ΔΩΤ. 6 ΑΘΗΝΩΝ	

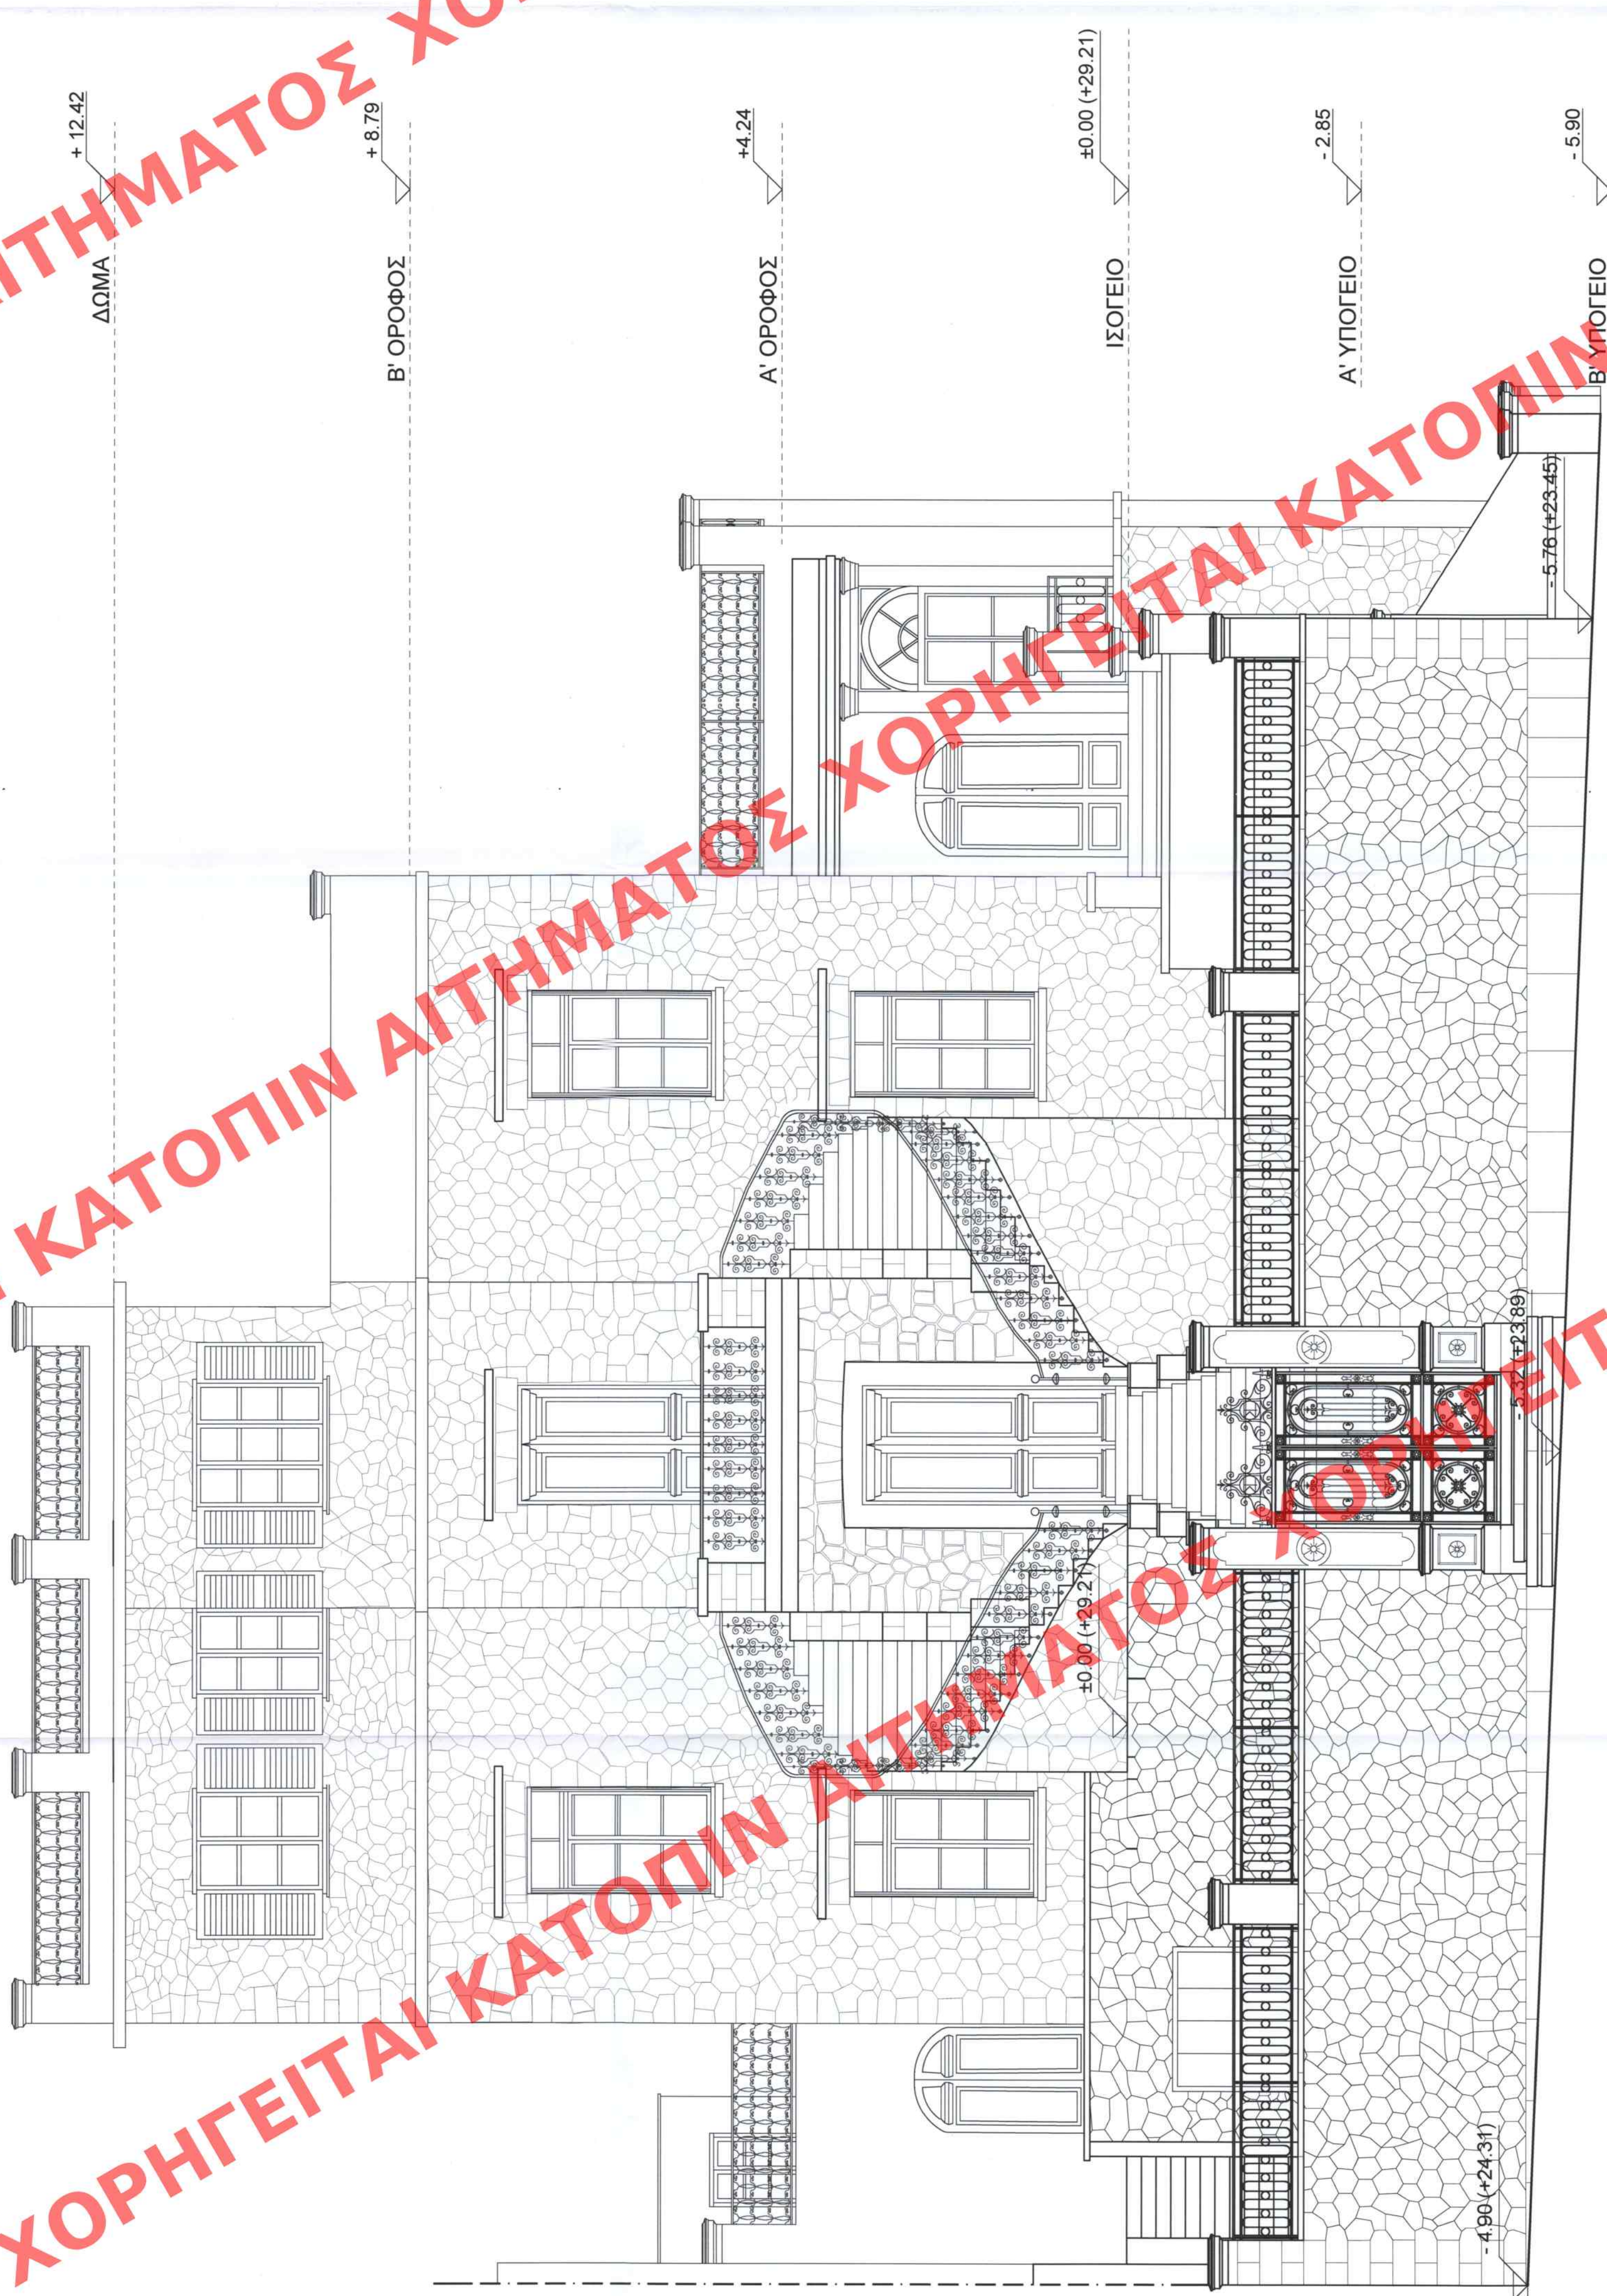

ΒΟΡΕΙΟΔΥΤΙΚΗ ΟΥΨΗ