

ΧΟΡΗΓΕΙΤΑΙ ΚΑΤΟΠΙΝ ΑΙΤΗΜΑΤΟΣ

ΥΠΟΥΡΓΕΙΟ ΠΕΡΙΒΑΛΛΟΝΤΟΣ ΚΑΙ ΕΝΕΡΓΕΙΑΣ
ΘΕΩΡΗΘΗΚΕ ΜΕ ΤΗΝ ΥΠ'ΑΡΙΘ. 91969/2967/05-11-2024 ΠΡΑΞΗ

Η ΠΡΟΪΣΤΑΜΕΝΗ ΤΗΣ Δ/ΝΣΗΣ
ΤΟΠΟΓΡΑΦΙΚΩΝ ΕΦΑΡΜΟΓΩΝ

ΑΝΔΡΙΑΝΑ ΚΑΤΣΙΝΑ
ΤΟΠΟΓΡΑΦΟΣ ΜΗΧΑΝΙΚΟΣ


ANDRIANA KATSINA
06/11/2024 14:51



Το παρόν σχέδιο συντάχθηκε
το από 23/3/24, σύμφωνα
με τον Ν. 2261/2000, όπως
εξελίχθηκε, σύμφωνα με
την απόφαση της Δ/νσης
Τ.Ε.Ε. Α.Ο.Κ.Α.
Η Υπογραφή
ΔΗΜΗΤΡΑ
ΑΡΧΙΤΕΚΤΟΝΑΣ
ΜΗΧΑΝΙΚΟΣ

ΕΥΡΩΚΕ COSMAN - GERRIE PARADOPOLOS ΑΡΧΙΤΕΚΤΟΝΙΚΗ ΚΑΙ ΣΧΕΔΙΑΣΤΙΚΗ ΕΤΑΙΡΕΙΑ 254 ΤΣΑΜΑΔΟΥ STREET - 108 83 ΑΘΗΝΑ TIN: 210-5232037 Email: eurowke@gmail.com - gerriepar@gmail.com	ΕΡΓΟΔΟΤΗΣ CASA CASTELLA Μ.Α.Ε.
ΕΡΓΟ Ανακίνηση - επίσκεψη διατηρητέου κτιρίου, αλλαγή χρήσης Α' και Β' ορόφου και τμήματος ισόγειου σε ξενοδοχειακή μονάδα 4*, κατασκευή υπογείου για στάθμευση, W.C., βελθ. χώρους και διαμόρφωση περιβάλλοντος χώρου.	ΕΡΓΟ Ανακίνηση - επίσκεψη διατηρητέου κτιρίου, αλλαγή χρήσης Α' και Β' ορόφου και τμήματος ισόγειου σε ξενοδοχειακή μονάδα 4*, κατασκευή υπογείου για στάθμευση, W.C., βελθ. χώρους και διαμόρφωση περιβάλλοντος χώρου.
ΘΕΣΗ Ο.Τ. 42 - ΘΕΣΗ "ΚΑΣΤΕΛΛΑ" - ΛΕΩΦ. ΑΛΕΞ. ΠΑΠΑΝΑΣΤΑΣΙΟΥ 6 ΕΝΤΟΣ ΣΧΕΔΙΟΥ ΠΟΛΕΩΣ ΔΗΜΟΥ ΠΕΡΙΩΔΩΣ-ΠΕΡΙΟΧΗ "ΠΑΣΑΙΜΑΝΙ"	ΘΕΣΗ Ο.Τ. 42 - ΘΕΣΗ "ΚΑΣΤΕΛΛΑ" - ΛΕΩΦ. ΑΛΕΞ. ΠΑΠΑΝΑΣΤΑΣΙΟΥ 6 ΕΝΤΟΣ ΣΧΕΔΙΟΥ ΠΟΛΕΩΣ ΔΗΜΟΥ ΠΕΡΙΩΔΩΣ-ΠΕΡΙΟΧΗ "ΠΑΣΑΙΜΑΝΙ"
Θ Ε Μ Α	ΑΡ. ΣΧΕΔΙΟΥ A9
ΚΑΙΜΑΚΑ : 1:50	ΧΡΟΝΟΣ ΜΕΛΕΤΗΣ : ΙΟΥΝΙΟΣ 2024

ΓΕΩΡΓΙΟΣ Β. ΠΑΠΑΔΟΠΟΥΛΟΣ
ΑΡΧΙΤΕΚΤΟΝΙΚΗ ΚΑΙ ΣΧΕΔΙΑΣΤΙΚΗ ΕΤΑΙΡΕΙΑ
10883 ΤΣΑΜΑΔΟΥ STREET - 108 83 ΑΘΗΝΑ
TIN: 210-5232037
Email: georgiosb@gmail.com - papadopoulosb@gmail.com

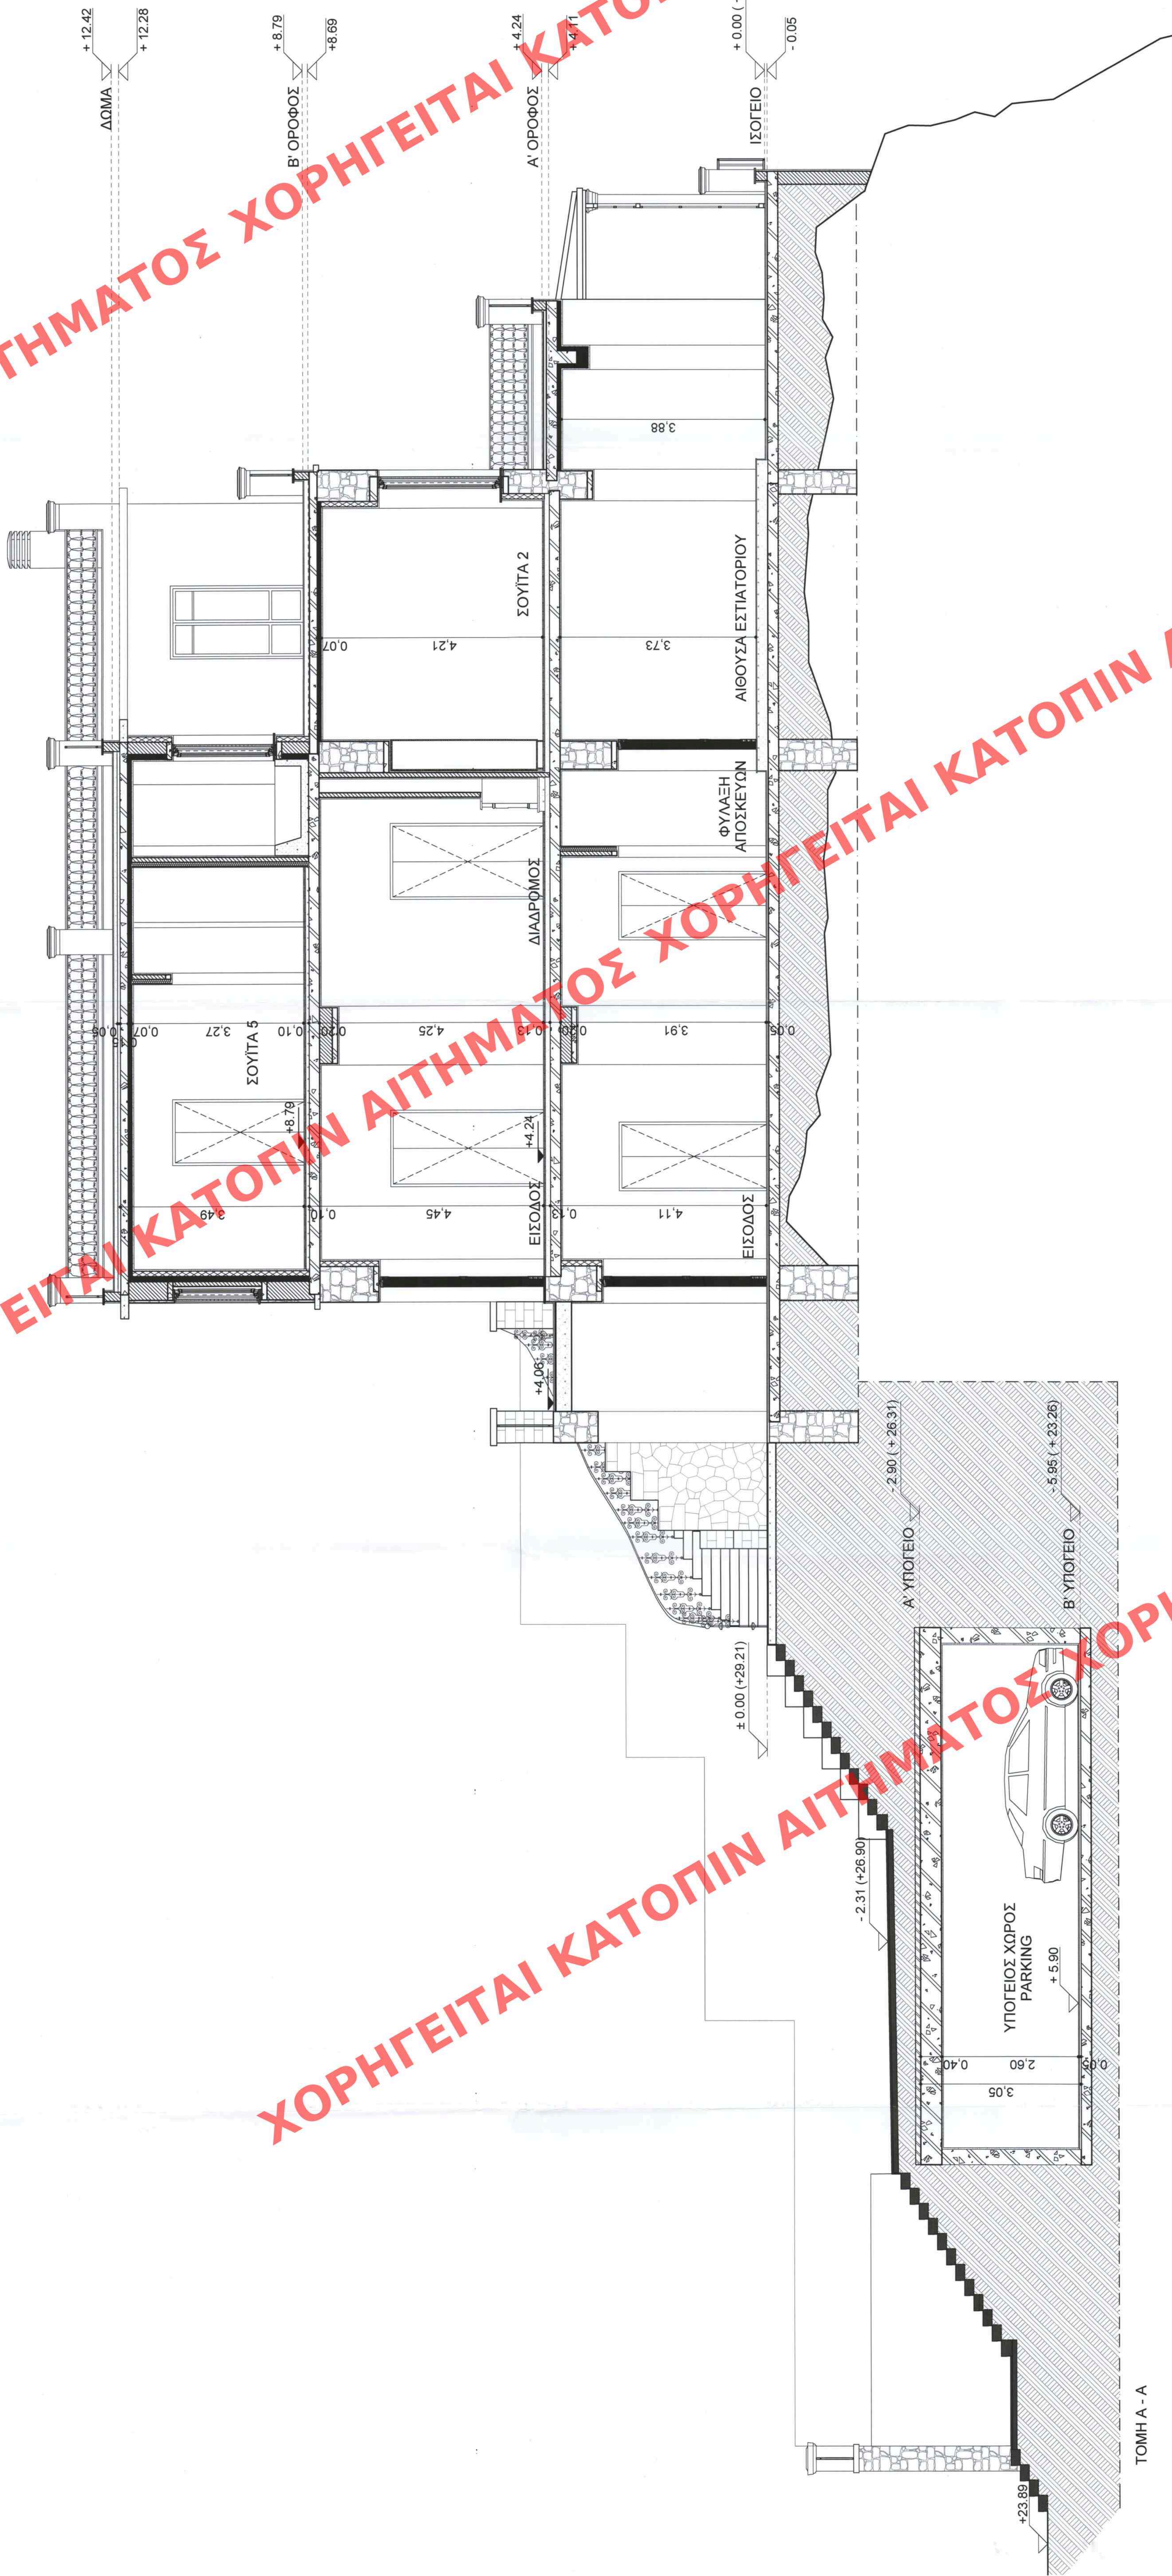

ΧΟΡΗΓΕΙΤΑΙ ΚΑΤΟΠΙΝ ΑΙΤΗΜΑΤΟΣ

ΧΟΡΗΓΕΙΤΑΙ ΚΑΤΟΠΙΝ ΑΙΤΗΜΑΤΟΣ

ΧΟΡΗΓΕΙΤΑΙ ΚΑΤΟΠΙΝ ΑΙΤΗΜΑΤΟΣ