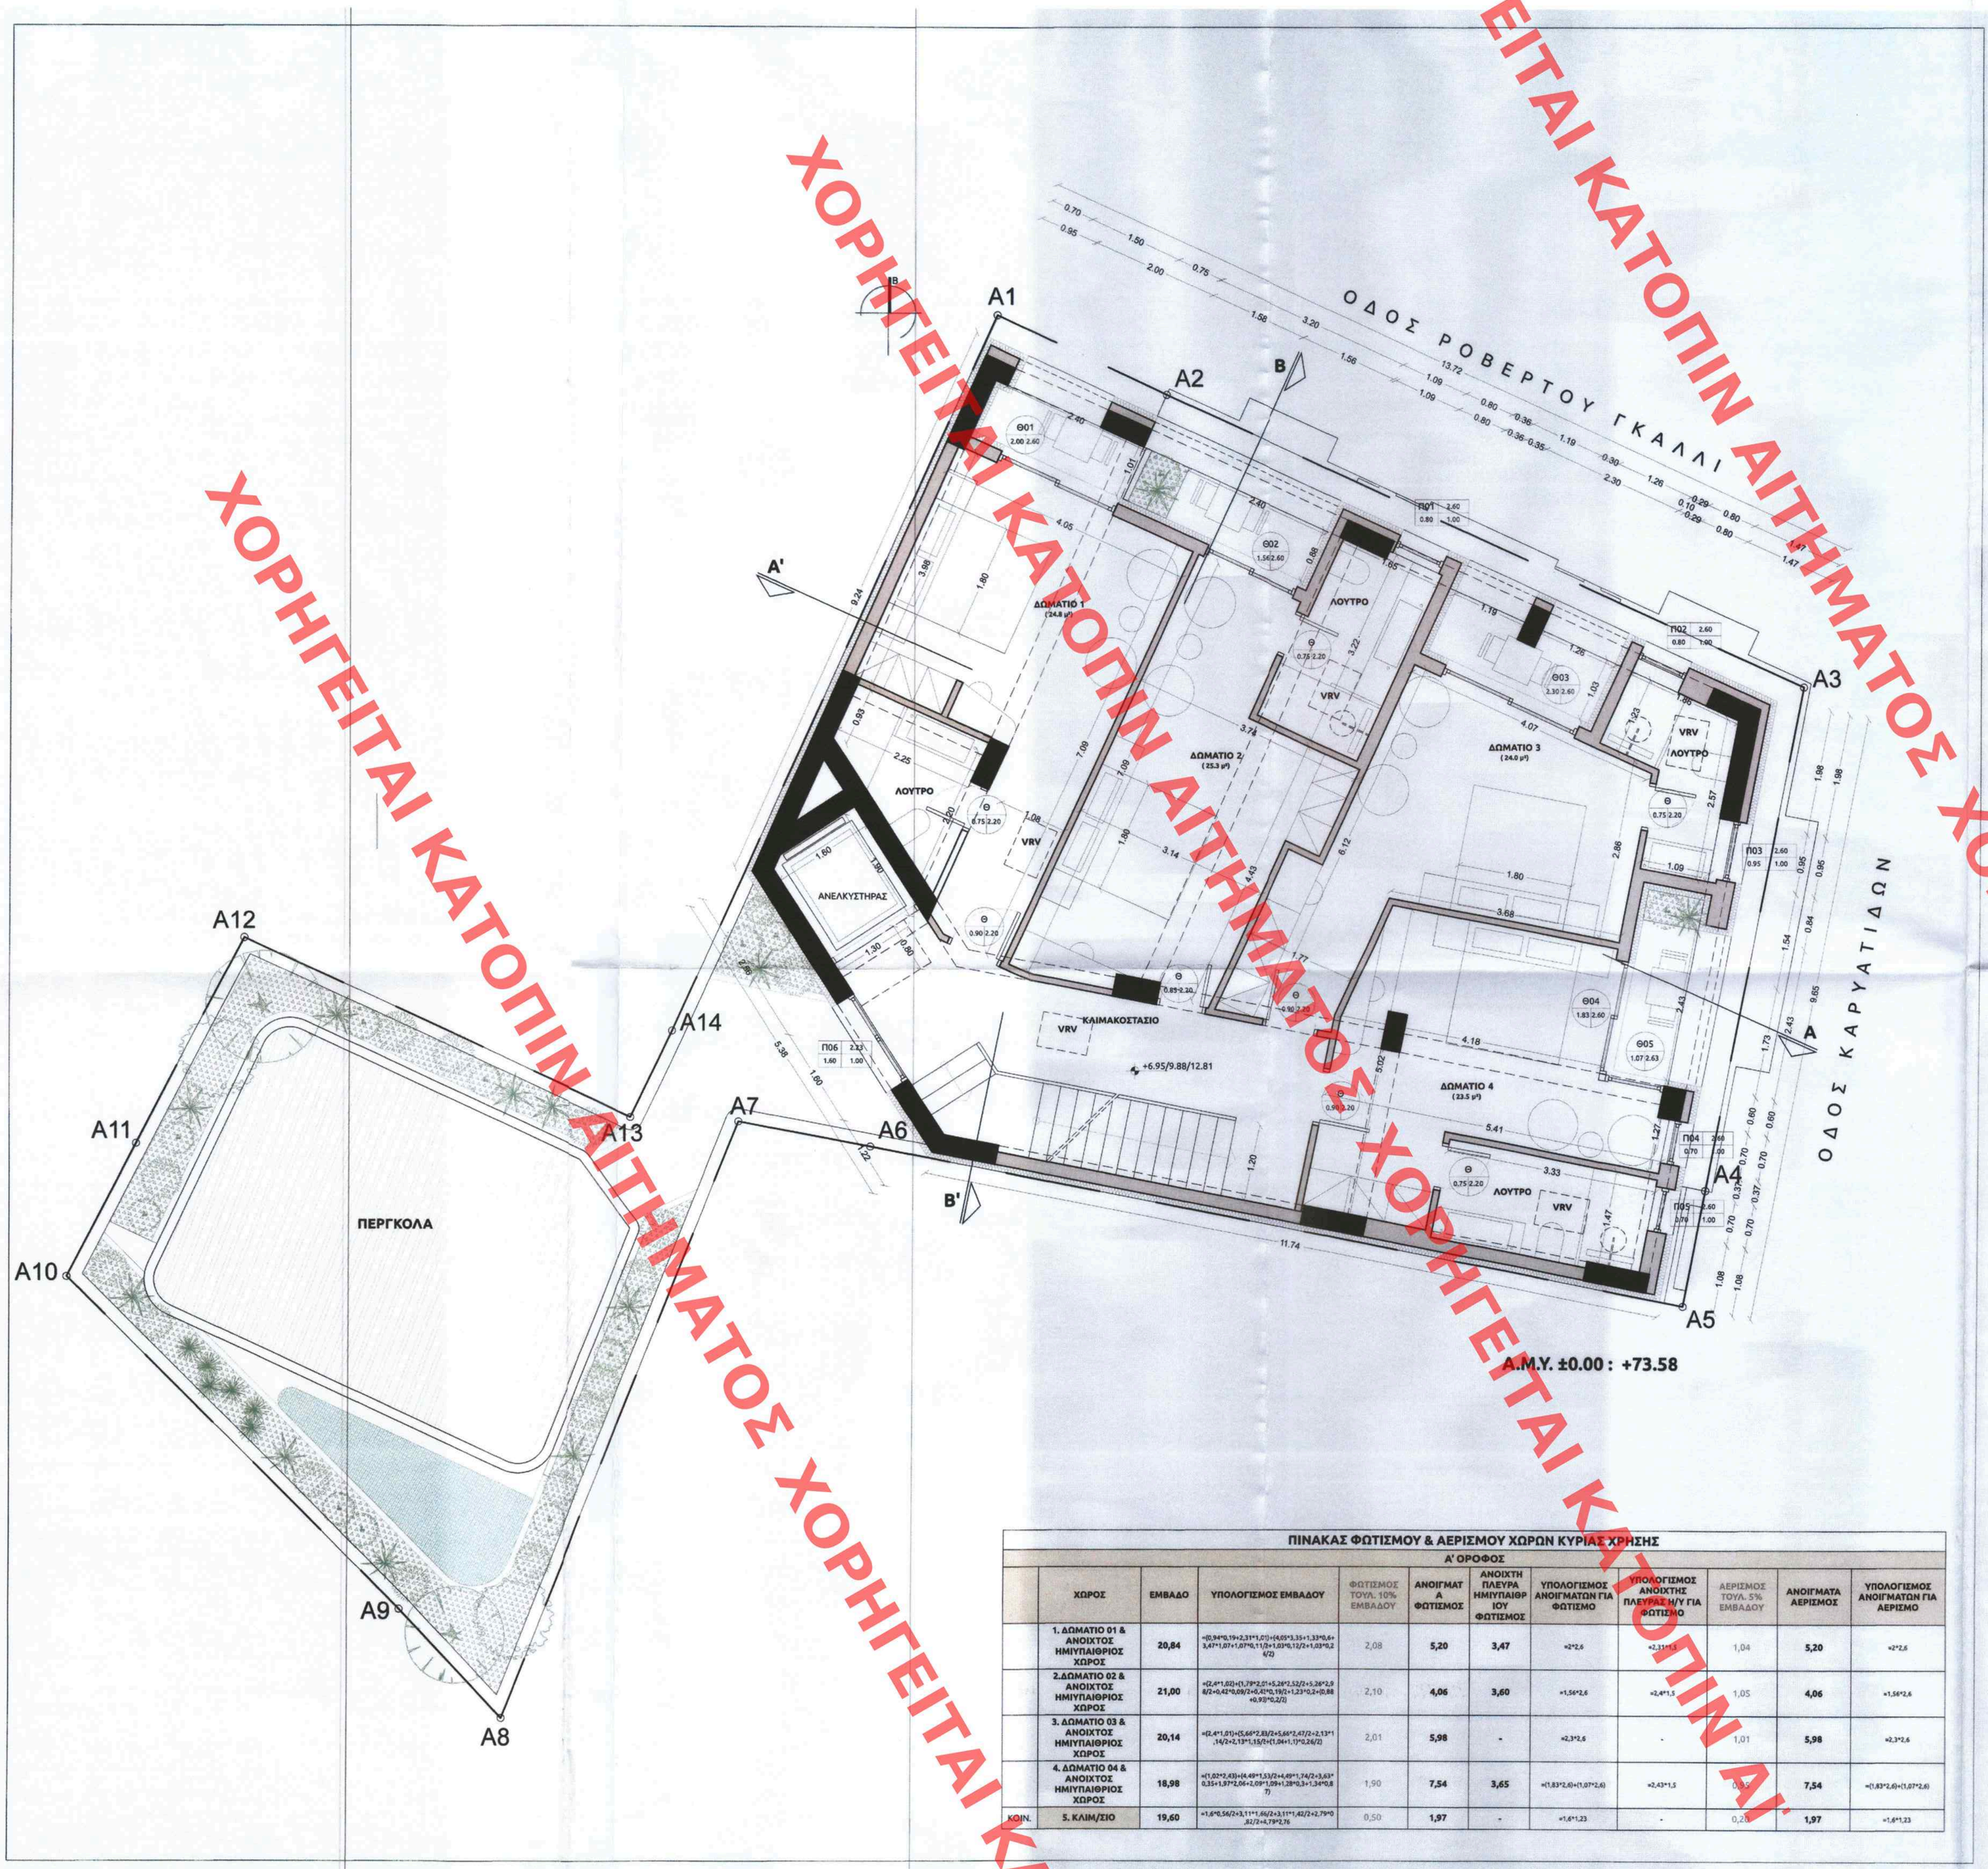

ΠΙΝΑΚΑΣ ΦΩΤΙΣΜΟΥ & ΑΕΡΙΣΜΟΥ ΧΩΡΩΝ ΚΥΡΙΑΣ ΧΡΗΣΗΣ											
Α' ΟΡΟΦΟΣ											
	ΧΩΡΟΣ	ΕΜΒΑΔΟ	ΥΠΟΛΟΓΙΣΜΟΣ ΕΜΒΑΔΟΥ	ΦΩΤΙΣΜΟΣ ΤΟΥΛ. 10% ΕΜΒΑΔΟΥ	ΑΝΟΙΓΜΑΤΑ ΦΩΤΙΣΜΟΣ	ΑΝΟΙΧΤΗ ΠΛΕΥΡΑ ΗΜΙΥΠΑΙΘΡΙΟΥ ΦΩΤΙΣΜΟΣ	ΥΠΟΛΟΓΙΣΜΟΣ ΑΝΟΙΓΜΑΤΩΝ ΓΙΑ ΦΩΤΙΣΜΟ	ΥΠΟΛΟΓΙΣΜΟΣ ΑΝΟΙΧΤΗΣ ΠΛΕΥΡΑΣ Η/Υ ΓΙΑ ΦΩΤΙΣΜΟ	ΑΕΡΙΣΜΟΣ ΤΟΥΛ. 5% ΕΜΒΑΔΟΥ	ΑΝΟΙΓΜΑΤΑ ΑΕΡΙΣΜΟΣ	ΥΠΟΛΟΓΙΣΜΟΣ ΑΝΟΙΓΜΑΤΩΝ ΓΙΑ ΑΕΡΙΣΜΟ
	1. ΔΩΜΑΤΙΟ 01 & ΑΝΟΙΧΤΟΣ ΗΜΙΥΠΑΙΘΡΙΟΣ ΧΩΡΟΣ	20,84	=(0,94*0,19+2,31*1,0)+(4,05*3,35+1,33*0,6+3,47*1,07+1,07*0,11/2+1,03*0,12/2+1,03*0,12/2)	2,08	5,20	3,47	=2*2,6	=2,31*1,4	1,04	5,20	=2*2,6
	2.ΔΩΜΑΤΙΟ 02 & ΑΝΟΙΧΤΟΣ ΗΜΙΥΠΑΙΘΡΙΟΣ ΧΩΡΟΣ	21,00	=(2,4*1,02)+(1,79*2,01+5,26*2,52/2+5,26*2,98/2+0,42*0,09/2+0,41*0,19/2+1,23*0,2+(0,88+0,93)*0,2/2)	2,10	4,06	3,60	=1,56*2,6	=2,4*1,5	1,05	4,06	=1,56*2,6
	3. ΔΩΜΑΤΙΟ 03 & ΑΝΟΙΧΤΟΣ ΗΜΙΥΠΑΙΘΡΙΟΣ ΧΩΡΟΣ	20,14	=(2,4*1,01)+(5,66*2,83/2+5,66*2,47/2+2,13*1,16/2+2,13*1,35/2+(1,04+1,17)*0,26/2)	2,01	5,98	-	=2,3*2,6	-	1,01	5,98	=2,3*2,6
	4. ΔΩΜΑΤΙΟ 04 & ΑΝΟΙΧΤΟΣ ΗΜΙΥΠΑΙΘΡΙΟΣ ΧΩΡΟΣ	18,98	=(1,02*2,43)+(4,48*1,53/2+4,49*1,74/2+3,63*0,35+1,97*2,06+2,09*1,09+1,28*0,3+1,34*0,87)	1,90	7,54	3,65	=(1,83*2,6)+(1,07*2,6)	=2,43*1,5	0,95	7,54	=(1,83*2,6)+(1,07*2,6)
ΧΟΙΝ.	5. ΚΛΙΜ/ΣΙΟ	19,60	=1,6*0,56/2+3,11*1,66/2+3,11*1,62/2+2,79*0,82/2+4,79*2,76	0,50	1,97	-	=1,6*1,23	-	0,20	1,97	=1,6*1,23

ANDRIANA KATSINA
19/12/2024 13:09

ΥΠΟΥΡΓΕΙΟ ΠΕΡΙΒΑΛΛΟΝΤΟΣ ΚΑΙ ΕΝΕΡΓΕΙΑΣ
ΘΩΡΗΘΗΚΕ ΜΕ ΤΗΝ ΥΠ' ΑΡΙΘ. 135608/4175/19-12-2024 ΠΡΑΞΗ
Η ΠΡΟΪΣΤΑΜΕΝΗ ΤΗΣ Δ/ΝΣΗΣ
ΤΟΠΟΓΡΑΦΙΚΩΝ ΕΦΑΡΜΟΓΩΝ
ΑΝΔΡΙΑΝΑ ΚΑΤΣΙΝΑ
ΤΟΠΟΓΡΑΦΟΣ ΜΗΧΑΝΙΚΟΣ

Το παρόν διάγραμμα συνοδεύει την από ...18/10/24... αιτιολογική έκθεση της Δ/νσης Α.Ο.Κ.Α. Τμήματος Δ.Κ.
Η Τμηματάρχης
ΚΑΤΣΙΝΑ ΔΗΜΗΤΡΑ
ΑΡΧΙΤΕΚΤΟΝΑΣ ΜΗΧΑΝΙΚΟΣ

ΚΕΝΤΡΙΚΟ ΣΥΜΒΟΥΛΙΟ ΑΡΧΙΤΕΚΤΟΝΙΚΗΣ
Το παρόν σχεδιάγραμμα μελετήθηκε από το ΚΕ.Σ.Α. την ...25-10-2024... και εγκρίθηκε σύμφωνα με την υπ' αριθμ. ...339... γνωμοδότησή του
ΠΡΟΕΔΡΟΣ
Ε. ΜΠΑΚΟΓΙΑΝΝΗΣ

ΥΠΟΜΝΗΜΑ ΥΛΙΚΩΝ ΚΑΤΟΨΗΣ	ΠΙΝΑΚΑΣ ΘΥΡΩΝ	ΠΙΝΑΚΑΣ ΠΑΡΑΘΥΡΩΝ
ΔΙΑΤΗΡΟΥΜΕΝΟΙ ΤΟΙΧΟΙ ΥΦΙΣΤΑΜΕΝΟΥ ΚΤΙΡΙΟΥ		
ΝΕΕΣ ΤΟΙΧΟΠΟΙΙΕΣ ΞΗΡΑΣ ΔΟΜΗΣΗΣ ΜΕ ΣΚΕΛΕΤΟ ΑΠΟ ΟΠΛ. ΣΚΥΡΟΔΕΜΑ	ΚΩΔΙΚΟΣ Θ... ΠΛΑΤΟΣ ΥΨΟΣ	ΚΩΔΙΚΟΣ Π... ... ... ΠΛΑΤΟΣ ... ... ΠΡΕΚΙ ΠΟΔΙΑ
ΦΥΤΕΥΣΗ		

ΕΡΓΟΔΟΤΕΣ : «TRYFON LEISURE & LUXURY VILLAS Ανώνυμη Εταιρεία»

ΕΡΓΟ : Νέο επταώροφο ξενοδοχείο και διατήρηση όψεων υφιστάμενου διώροφου κτιρίου

ΘΕΣΗ ΕΡΓΟΥ : ΟΔΟΣ ΚΑΡΥΑΤΙΔΩΝ αρ. 16 & ΡΟΒΕΡΤΟΥ ΓΚΑΛΛΙ αρ. 7
ΠΕΡΙΟΧΗ ΑΚΡΟΠΟΛΗ - ΦΙΛΟΠΑΠΠΟΥ
Ο.Τ. 55033, ΔΗΜΟΣ ΑΘΗΝΑΙΩΝ

ΜΕΛΕΤΗ : ΑΡΧΙΤΕΚΤΟΝΙΚΗ

ΣΤΑΔΙΟ ΜΕΛΕΤΗΣ : ΟΡΙΣΤΙΚΗ

ΤΙΤΛΟΣ ΣΧΕΔΙΟΥ : **ΚΑΤΟΨΗ Α ΟΡΟΦΟΥ**

Α04

ΚΛΙΜΑΚΕΣ : 1:50

ΗΜΕΡΟΜΗΝΙΑ : ΣΕΠΤΕΜΒΡΙΟΣ 2024

ΑΡΧΙΤΕΚΤΟΝΙΚΗ ΜΕΛΕΤΗ : MUTINY architecture & design

ΣΦΡΑΓΙΔΑ - ΥΠΟΓΡΑΦΗ :
ΕΜΜΑΝΟΥΗΛ Ι. ΓΩΓΟΥΛΗΣ
ΔΙΠΛΩΜ. ΑΡΧΙΤΕΚΤΩΝ ΜΗΧΑΝΙΚΟΣ ΠΑΝΕΠΙΣΤΗΜΙΟΥ ΠΑΤΡΩΝ
ΜΕΛΟΣ Τ.Ε.Ε. - ΑΡΙΘΜΟΣ ΜΗΤΡΩΟΥ: 126107
28ης ΟΚΤΩΒΡΙΟΥ13 - ΚΑΜΑΤΕΡΟ
Τ.Κ. 13451 - ΤΗΛ: 210.8032261
ΑΦΜ: 130612947 - ΔΟΥ: ΑΓ. ΑΝΑΡΓΥΡΩΝ

ΣΦΡΑΓΙΔΑ ΕΤΑΙΡΕΙΑΣ :
MUTINY
Ε. ΓΩΓΟΥΛΗΣ - Ε. ΚΑΡΑΒΑΣΙΛΗΣ
Α. ΚΥΤΕΑΣ Ο.Ε.
ΑΡΧΙΤΕΚΤΟΝΙΚΕΣ ΜΕΛΕΤΕΣ ΚΑΤΑΣΚΕΥΕΣ
ΠΑΠΑΡΡΗΓΟΠΟΥΛΟΥ 3, ΧΑΛΑΝΔΡΙ 15232
ΑΦΜ: 800995406 - ΔΟΥ: ΧΟΛΑΡΓΟΥ
ΑΡ. ΓΕΜΗ: 146557703000
ΤΗΛ.: 210 6835367

ΕΓΚΡΙΣΕΙΣ :
ΥΠΟΥΡΓΕΙΟ ΠΟΛΙΤΙΣΜΟΥ
ΔΙΕΥΘΥΝΣΗ ΠΡΟΣΤΑΣΙΑΣ & ΑΝΑΣΤΗΛΩΣΗΣ ΝΕΩΤΕΡΩΝ & ΣΥΓΧΡΟΝΩΝ ΜΝΗΜΕΙΩΝ
ΘΕΩΡΗΘΗΚΕ
Ο ΑΝΑΠΛΗΡΩΤΗΣ ΕΛΕΓΚΤΗΣ
ΙΩΑΝΝΑ ΚΑΡΑΠΗ
Σύμβουλος Μηχανικός

ΑΔΑ: ΨΙΑΖΟΚΛΝΛΟΥ-ΨΕΑ

ΧΟΡΗΓΕΙΤΑΙ ΚΑΤΟΠΙΝ ΑΙΤΗΜΑΤΟΣ ΧΟΡΗΓΕΙΤΑΙ ΚΑΤΟΠΙΝ ΑΙΤΗΜΑΤΟΣ