ΧΟΡΗΓΕΙΤΑΙ ΚΑΤΟΠΙΝ ΑΙΤΗΜΑΤΟΣ ΧΟΡΗΓΕΙΤΑΙ ΚΑΤΟΠΙΝ ΑΙΤΗΜΑΤΟΣ ΧΟΡΗΓΕΙΤΑΙ ΚΑΤΟΠΙΝ ΑΙΤΗΜΑΤΟΣ ΧΟΡΗΓΕΙΤΑΙ ΚΑΤΟΠΙΝ ΑΙΤΗΜΑΤΟΣ ΧΟΡΗΓΕΙΤΑΙ ΚΑΤΟΠΙΝ ΑΙΤΗΜΑΤΟΣ ΧΟΡΗΓΕΙΤΑΙ ΚΑΤΟΠΙΝ ΑΙΤΗΜΑΤΟΣ ΧΟΡΗΓΕΙΤΑΙ ΚΑΤΟΠΙΝ ΑΙΤΗΜΑΤΟΣ ΧΟΡΗΓΕΙΤΑΙ ΚΑΤΟΠΙΝ ΑΙΤΗΜΑΤΟΣ ΧΟΡΗΓΕΙΤΑΙ ΚΑΤΟΠΙΝ ΑΙΤΗΜΑΤΟΣ

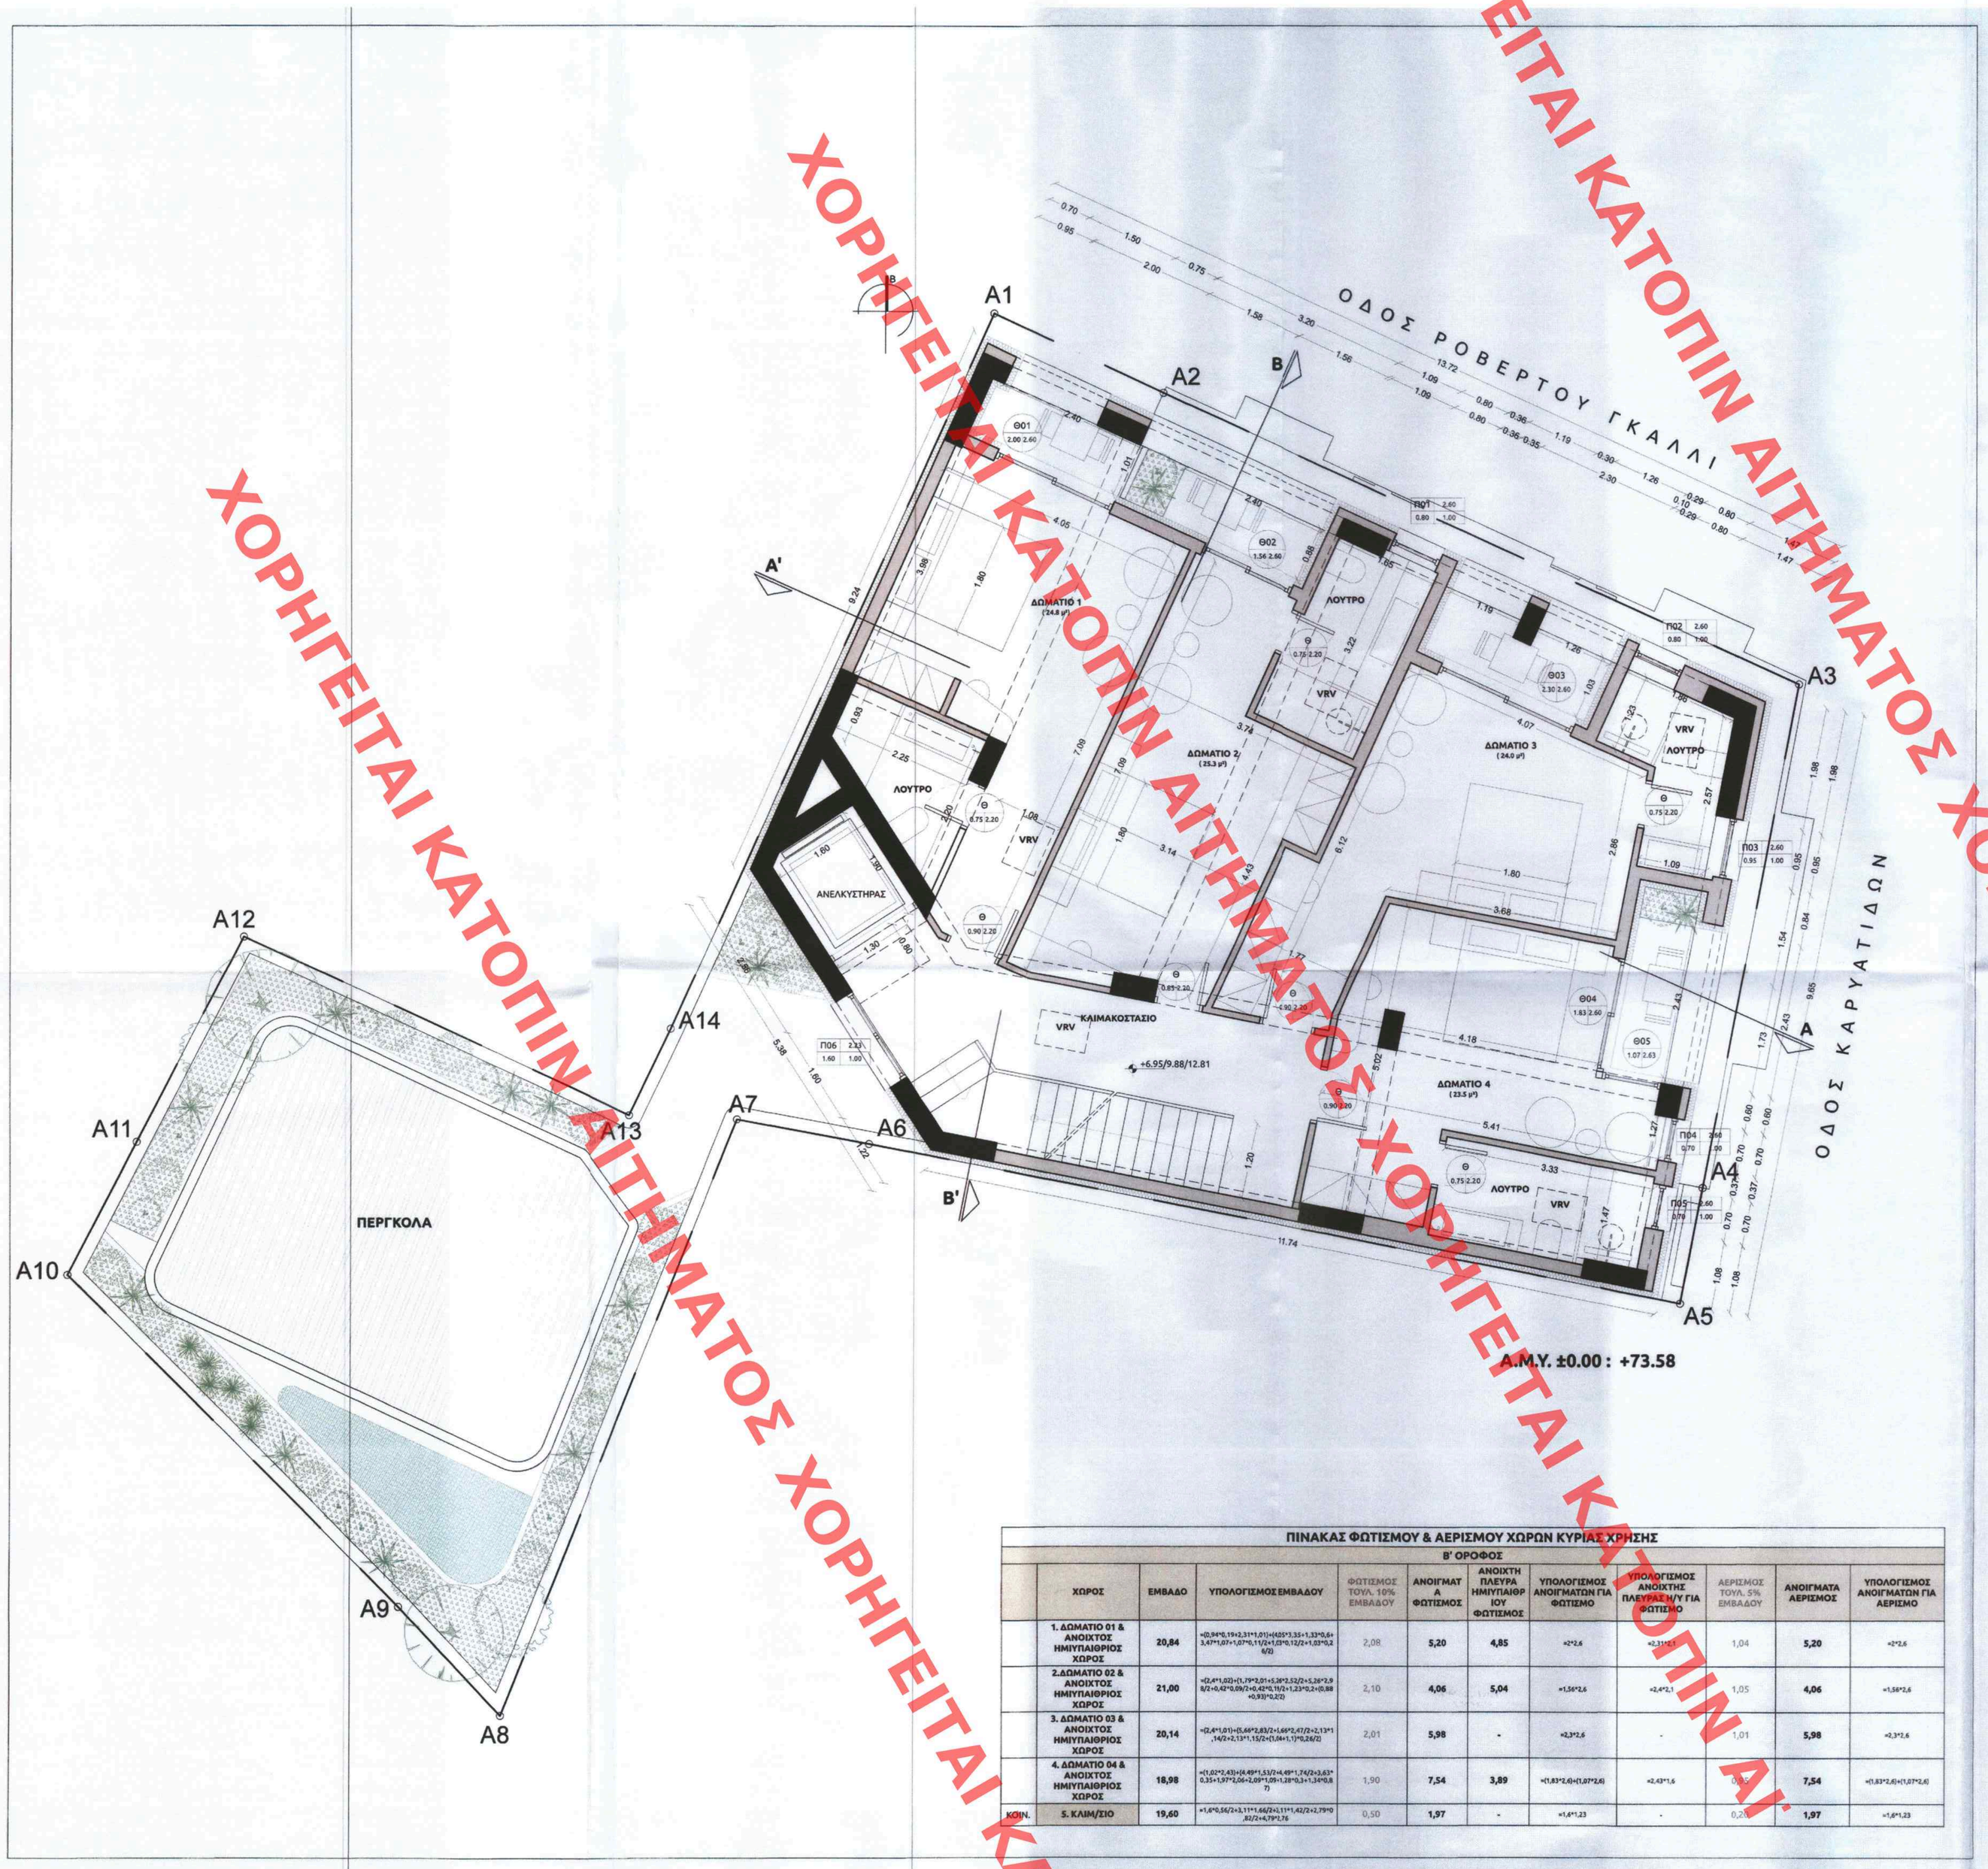

ΠΙΝΑΚΑΣ ΦΩΤΙΣΜΟΥ & ΑΕΡΙΣΜΟΥ ΧΩΡΩΝ ΚΥΡΙΑΣ ΧΡΗΣΗΣ

Β' ΟΡΟΦΟΣ

	ΧΩΡΟΣ	ΕΜΒΑΔΟ	ΥΠΟΛΟΓΙΣΜΟΣ ΕΜΒΑΔΟΥ	ΦΩΤΙΣΜΟΣ ΤΟΥΛ. 10% ΕΜΒΑΔΟΥ	ΑΝΟΙΓΜΑΤΑ ΦΩΤΙΣΜΟΣ	ΑΝΟΙΧΤΗ ΠΛΕΥΡΑ ΗΜΙΥΠΑΙΘΡΙΟΥ ΦΩΤΙΣΜΟΣ	ΥΠΟΛΟΓΙΣΜΟΣ ΑΝΟΙΓΜΑΤΩΝ ΓΙΑ ΦΩΤΙΣΜΟ	ΥΠΟΛΟΓΙΣΜΟΣ ΑΝΟΙΧΤΗΣ ΠΛΕΥΡΑΣ Η/Υ ΓΙΑ ΦΩΤΙΣΜΟ	ΑΕΡΙΣΜΟΣ ΤΟΥΛ. 5% ΕΜΒΑΔΟΥ	ΑΝΟΙΓΜΑΤΑ ΑΕΡΙΣΜΟΣ	ΥΠΟΛΟΓΙΣΜΟΣ ΑΝΟΙΓΜΑΤΩΝ ΓΙΑ ΑΕΡΙΣΜΟ
	1. ΔΩΜΑΤΙΟ 01 & ΑΝΟΙΧΤΟΣ ΗΜΙΥΠΑΙΘΡΙΟΣ ΧΩΡΟΣ	20,84	=(0,94*0,19+2,31*1,01)+(425*3,35+1,33*0,6+3,47*1,07+1,07*0,11/2+1,07*0,12/2+1,03*0,2 6/2)	2,08	5,20	4,85	=2*2,6	=2,11*2,1	1,04	5,20	=2*2,6
	2.ΔΩΜΑΤΙΟ 02 & ΑΝΟΙΧΤΟΣ ΗΜΙΥΠΑΙΘΡΙΟΣ ΧΩΡΟΣ	21,00	=(2,4*1,03)+(1,79*2,01+5,38*2,52/2+5,26*2,9 8/2+0,42*0,09/2+0,42*0,11/2+1,23*0,2+(0,88 +0,93)*0,2/2)	2,10	4,06	5,04	=1,56*2,6	=2,4*2,1	1,05	4,06	=1,56*2,6
	3. ΔΩΜΑΤΙΟ 03 & ΑΝΟΙΧΤΟΣ ΗΜΙΥΠΑΙΘΡΙΟΣ ΧΩΡΟΣ	20,14	=(2,4*1,01)+(5,66*2,83/2+1,69*2,47/2+2,13*1 ,14/2+2,13*1,13/2+0,4*1,1)*0,26/2)	2,01	5,98	-	=2,3*2,6	-	1,01	5,98	=2,3*2,6
	4. ΔΩΜΑΤΙΟ 04 & ΑΝΟΙΧΤΟΣ ΗΜΙΥΠΑΙΘΡΙΟΣ ΧΩΡΟΣ	18,98	=(1,62*2,43)+(4,49*1,53/2+4,49*1,74/2+3,63* 0,35+1,97*2,06+2,09*1,05+1,28*0,3+1,34*0,6 7)	1,90	7,54	3,89	=(1,83*2,6)+(1,07*2,6)	=2,43*1,6	0,95	7,54	=(1,83*2,6)+(1,07*2,6)
ΚΛΙΜ.	5. ΚΛΙΜ/ΣΙΟ	19,60	=1,6*0,56/2+3,11*1,66/2+3,11*1,42/2+2,79*0 ,82/2+4,79*1,76	0,50	1,97	-	=1,6*1,23	-	0,20	1,97	=1,6*1,23

ANDRIANA KATSINA
19/12/2024 13:10

ΥΠΟΥΡΓΕΙΟ ΠΕΡΙΒΑΛΛΟΝΤΟΣ ΚΑΙ ΕΝΕΡΓΕΙΑΣ
ΘΕΩΡΗΘΗΚΕ ΜΕ ΤΗΝ ΥΠ' ΑΡΙΘ. 135608/4375/19-12-2024 ΠΡΑΞΗ
Η ΠΡΟΪΣΤΑΜΕΝΗ ΤΗΣ Δ/ΝΣΗΣ
ΤΟΠΟΓΡΑΦΙΚΩΝ ΕΦΑΡΜΟΓΩΝ
ΑΝΔΡΙΑΝΑ ΚΑΤΣΙΝΑ
ΤΟΠΟΓΡΑΦΟΣ ΜΗΧΑΝΙΚΟΣ

ΚΕΝΤΡΙΚΟ ΣΥΜΒΟΥΛΙΟ ΑΡΧΙΤΕΚΤΟΝΙΚΗΣ
Το παρόν σχεδίαγραμμα μελετήθηκε από το ΚΕ.Σ.Α. την 05.10.2024 και εγκρίθηκε σύμφωνα με την υπ' αριθμ. 234 απόφασή του
ΠΡΟΕΔΡΟΣ
Ε. ΜΠΑΚΟΓΙΑΝΝΗΣ

Το παρόν διάγραμμα συνοδεύει την από 18/10/24 αιτιολογική έκθεση της Δ/νσης Α.Ο.Κ.Α. Τμήματος Δ.Κ.
Η Τμηματάρχης
ΔΗΜΗΤΡΑ
ΑΡΧΙΤΕΚΤΟΝΑΣ
ΜΗΧΑΝΙΚΟΣ

ΥΠΟΜΝΗΜΑ ΥΛΙΚΩΝ ΚΑΤΟΨΗΣ	ΠΙΝΑΚΑΣ ΘΥΡΩΝ	ΠΙΝΑΚΑΣ ΠΑΡΑΘΥΡΩΝ
ΔΙΑΤΗΡΟΥΜΕΝΟΙ ΤΟΙΧΟΙ ΥΦΙΣΤΑΜΕΝΟΥ ΚΤΙΡΙΟΥ	ΚΩΔΙΚΟΣ Θ... ΠΛΑΤΟΣ ΥΨΟΣ	ΚΩΔΙΚΟΣ Π... ... ΠΛΑΤΟΣ ... ... ΠΡΕΚΙ ΠΟΔΙΑ
ΝΕΕΣ ΤΟΙΧΟΠΟΙΕΣ ΞΗΡΑΣ ΔΟΜΗΣΗΣ ΜΕ ΣΚΕΛΕΤΟ ΑΠΟ ΟΠΛ. ΣΚΥΡΟΔΕΜΑ		
ΦΥΤΕΥΣΗ		

ΕΡΓΟΔΟΤΕΣ : «TRYFON LEISURE & LUXURY VILLAS Ανώνυμη Εταιρεία»

ΕΡΓΟ : Νέο επταώροφο ξενοδοχείο και διατήρηση όψεων υφιστάμενου διώροφου κτιρίου

ΘΕΣΗ ΕΡΓΟΥ : ΟΔΟΣ ΚΑΡΥΑΤΙΔΩΝ αρ. 16 & ΡΟΒΕΡΤΟΥ ΓΚΑΛΛΙ αρ. 7
ΠΕΡΙΟΧΗ ΑΚΡΟΠΟΛΗ - ΦΙΛΟΠΑΠΠΟΥ
Ο.Τ. 55033, ΔΗΜΟΣ ΑΘΗΝΑΙΩΝ

ΜΕΛΕΤΗ : ΑΡΧΙΤΕΚΤΟΝΙΚΗ

ΣΤΑΔΙΟ ΜΕΛΕΤΗΣ : ΟΡΙΣΤΙΚΗ

ΤΙΤΛΟΣ ΣΧΕΔΙΟΥ : **ΚΑΤΟΨΗ Β ΟΡΟΦΟΥ**

A05

ΚΛΙΜΑΚΕΣ : 1:50

ΗΜΕΡΟΜΗΝΙΑ : ΣΕΠΤΕΜΒΡΙΟΣ 2024

ΑΡΧΙΤΕΚΤΟΝΙΚΗ ΜΕΛΕΤΗ : MUTINY architecture & design

ΣΦΡΑΓΙΔΑ - ΥΠΟΓΡΑΦΗ :

ΣΦΡΑΓΙΔΑ ΕΤΑΙΡΕΙΑΣ :
MUTINY
Ε. ΓΩΓΟΥΛΗΣ - Ε. ΚΑΡΑΒΑΣΙΛΗΣ
Α. ΚΥΤΕΑΣ Ο.Ε.
ΑΡΧΙΤΕΚΤΟΝΙΚΕΣ ΜΕΛΕΤΕΣ ΚΑΤΑΣΚΕΥΕΣ
ΠΑΠΑΡΡΗΓΟΠΟΥΛΟΥ 3, ΧΑΛΑΝΔΡΙ 15232
ΑΦΜ: 800995406 - ΔΟΥ: ΧΟΛΑΡΓΟΥ
ΑΡ. ΓΕΜΗ: 146557703000
ΤΗΛ.: 210 6835367

ΕΜΜΑΝΟΥΗΛ Ι. ΓΩΓΟΥΛΗΣ
ΔΙΠΛΩΜ. ΑΡΧΙΤΕΚΤΩΝ ΜΗΧΑΝΙΚΟΣ
ΠΑΝΕΠΙΣΤΗΜΙΟΥ ΠΑΤΡΩΝ
ΜΕΛΟΣ Τ.Ε.Ε. - ΑΡΙΘΜΟΣ ΜΗΤΡΩΟΥ: 126107
28ης ΟΚΤΩΒΡΙΟΥ 13 - ΚΑΜΑΤΕΡΟΥ
Τ.Κ. 13451 - ΤΗΛ.:210 6032281
ΑΦΜ: 130512947 - ΔΟΥ: ΑΓ. ΑΝΑΡΓΥΡΩΝ

ΕΓΚΡΙΣΕΙΣ :
ΥΠΟΥΡΓΕΙΟ ΠΟΛΙΤΙΣΜΟΥ
ΔΙΕΥΘΥΝΣΗ ΠΡΟΣΤΑΣΙΑΣ & ΑΝΑΣΤΗΛΩΣΗΣ ΝΕΩΤΕΡΩΝ & ΣΥΓΧΡΟΝΩΝ ΜΝΗΜΕΙΩΝ
ΘΕΩΡΗΘΗΚΕ
Το παρόν σχέδιο εγκρίθηκε από Διαφανειακή Δράσεων της Διεύθυνσης Προστασίας & Αναστήλωσης Νεοτέρων & Σύγχρονων Μνημείων του Υπουργείου Πολιτισμού.
Η παρούσα έγκριση δίδεται μόνο εφ' οσον φορά με τις διατάξεις του Ν. 4858/2021 και υπό την προϋπόθεση ότι ικανοποιούνται οι ισχύουσες στην περιοχή πολεοδομικές και λοιπές διατάξεις που απαιτούνται για την έκδοση Οικοδομικής Αδείας καθώς και άδειες Δόμησης.
Αθήνα 24 / 5 / 20.24
Η ΑΝΑΠΛΗΡΩΤΡΙΑ ΕΛΕΓΚΟΝΤΟΣ ΠΡΟΣΤΑΣΙΑΣ ΙΩΑΝΝΑ ΚΑΡΑΛΗ
Αρχιτέκτων Μηχανικός

ΑΔΑ: ΨΑΣΟΩΗΝ-ΨΚΝ