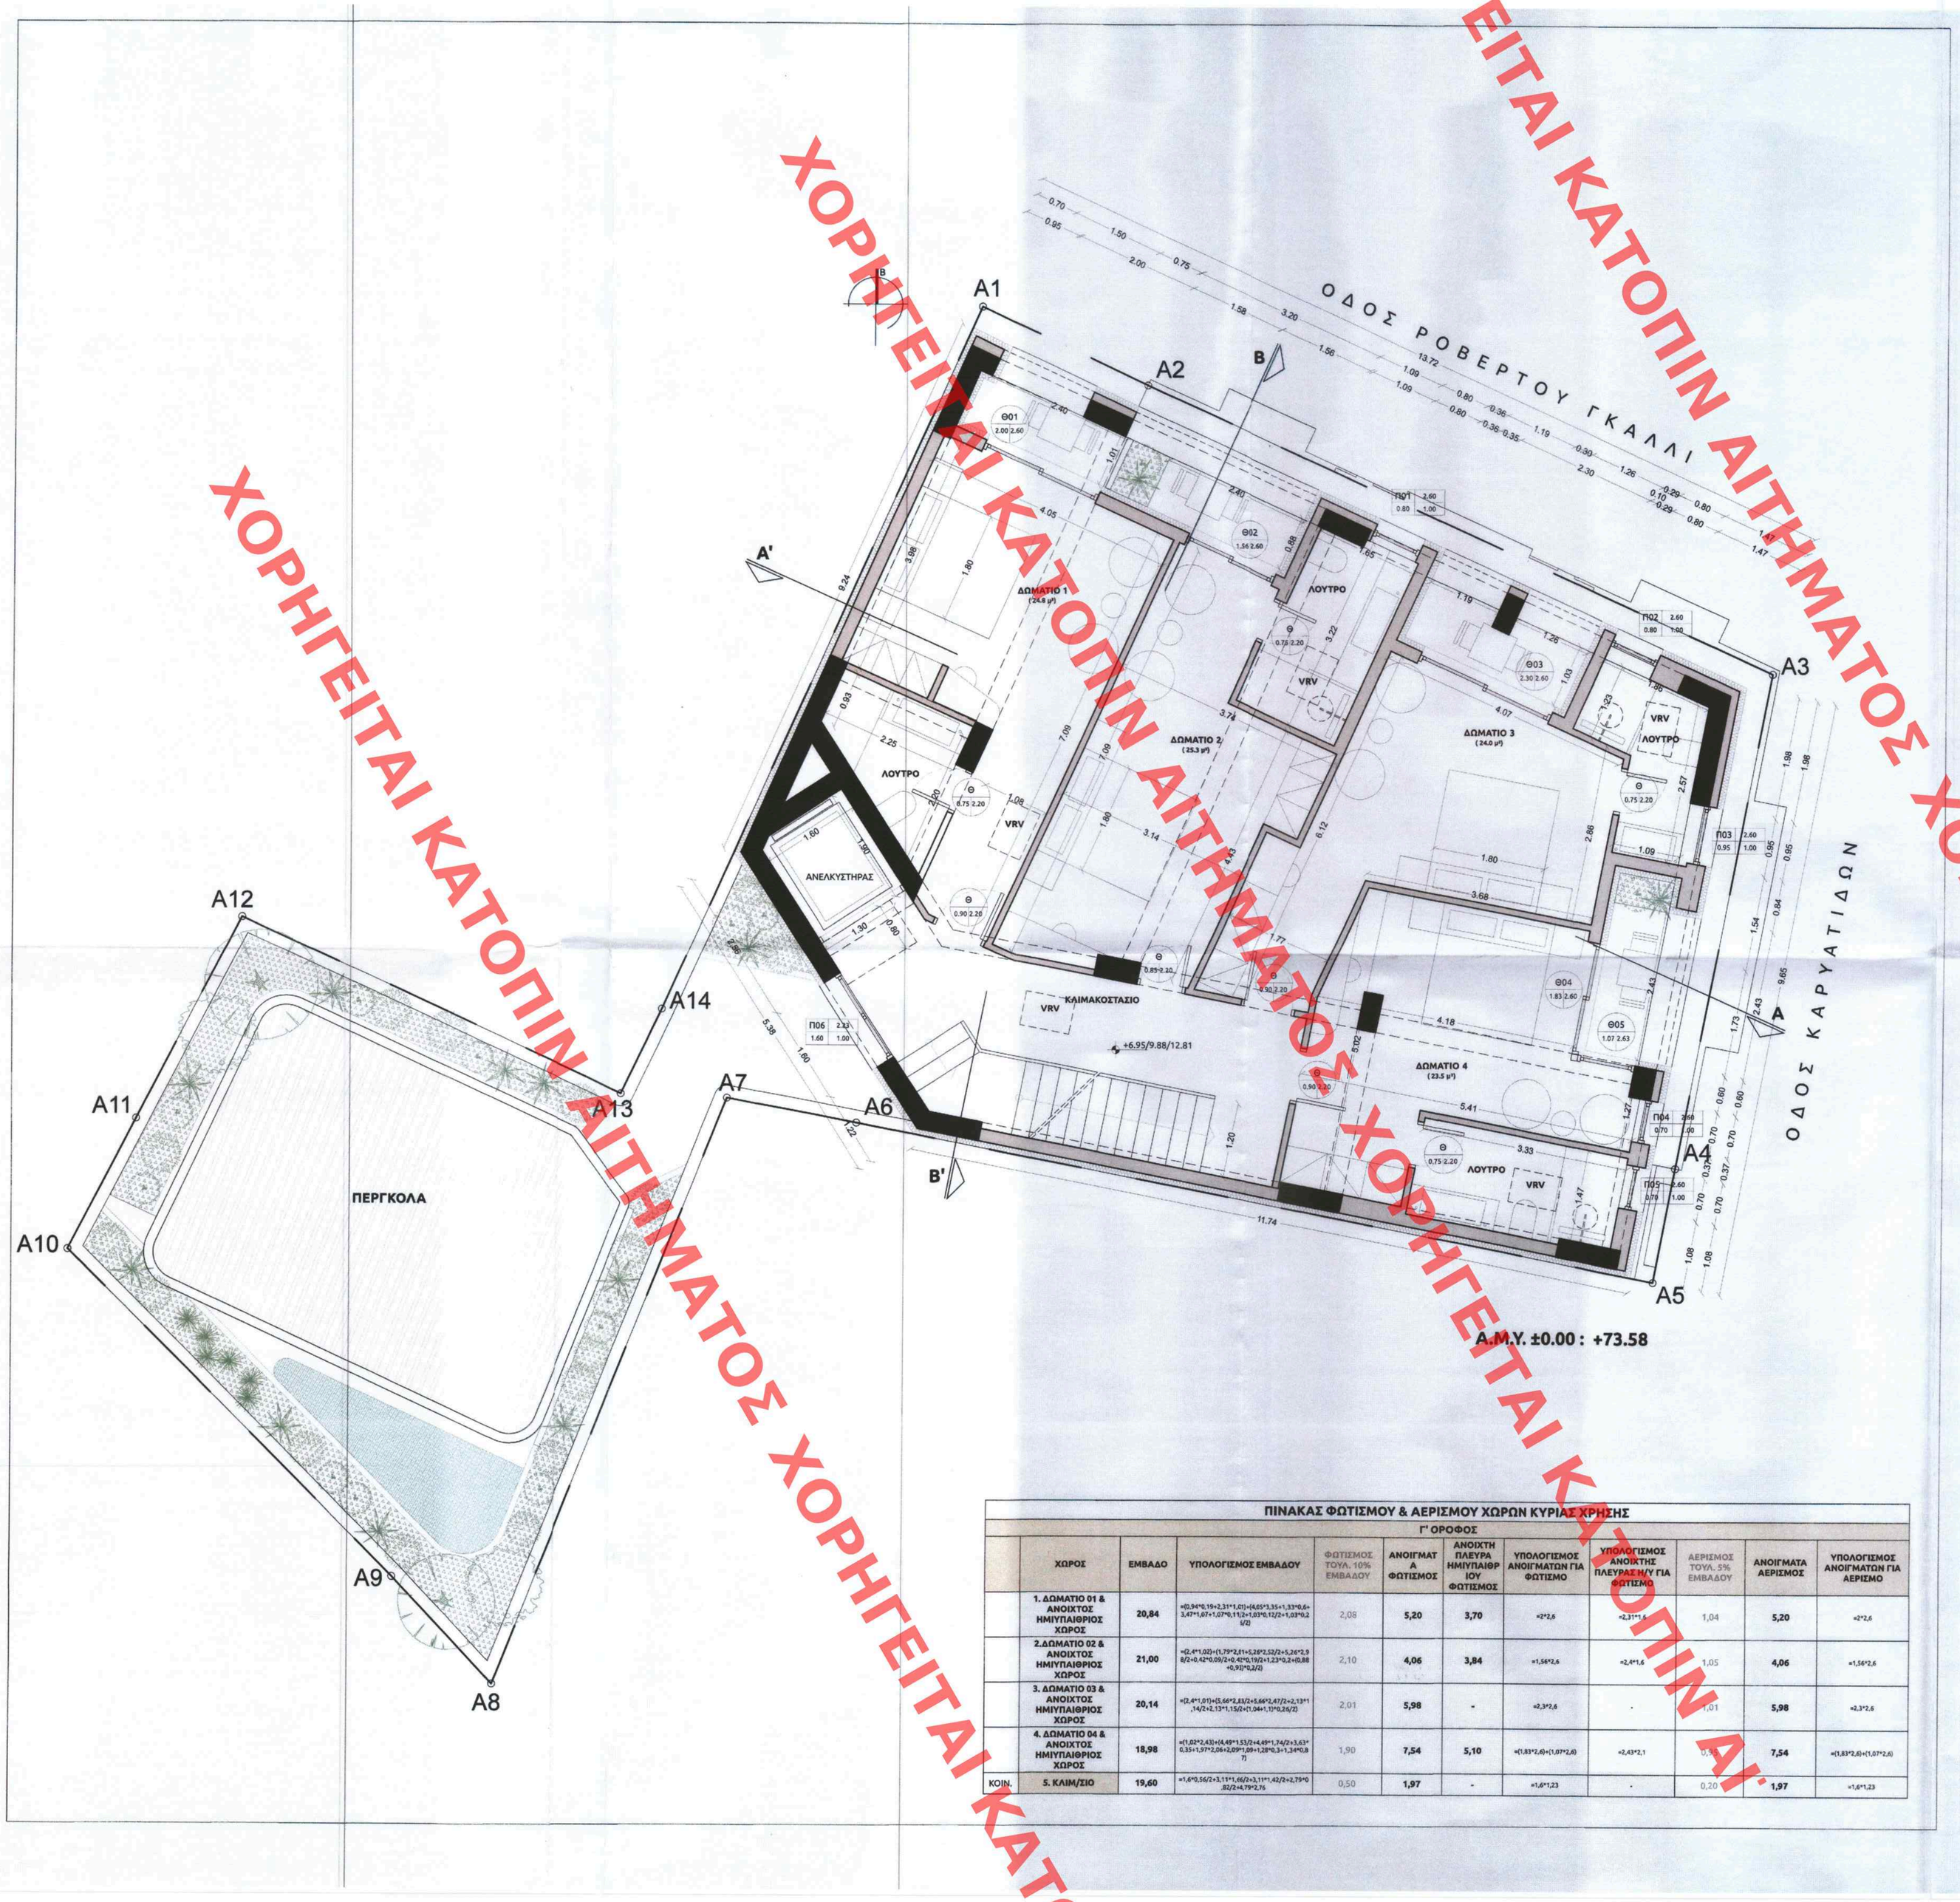

ΠΙΝΑΚΑΣ ΦΩΤΙΣΜΟΥ & ΑΕΡΙΣΜΟΥ ΧΩΡΩΝ ΚΥΡΙΑΣ ΧΡΗΣΗΣ												
Γ' ΟΡΟΦΟΣ												
	ΧΩΡΟΣ	ΕΜΒΑΔΟ	ΥΠΟΛΟΓΙΣΜΟΣ ΕΜΒΑΔΟΥ	ΦΩΤΙΣΜΟΣ ΤΟΥΛ. 10% ΕΜΒΑΔΟΥ	ΑΝΟΙΓΜΑΤΑ ΦΩΤΙΣΜΟΣ	ΑΝΟΙΧΤΗ ΠΛΕΥΡΑ ΗΜΙΥΠΑΙΘΡΙΟΥ ΦΩΤΙΣΜΟΣ	ΥΠΟΛΟΓΙΣΜΟΣ ΑΝΟΙΓΜΑΤΩΝ ΓΙΑ ΦΩΤΙΣΜΟ	ΥΠΟΛΟΓΙΣΜΟΣ ΑΝΟΙΧΤΗΣ ΠΛΕΥΡΑΣ Η/Υ ΓΙΑ ΦΩΤΙΣΜΟ	ΑΕΡΙΣΜΟΣ ΤΟΥΛ. 5% ΕΜΒΑΔΟΥ	ΑΝΟΙΓΜΑΤΑ ΑΕΡΙΣΜΟΣ	ΥΠΟΛΟΓΙΣΜΟΣ ΑΝΟΙΓΜΑΤΩΝ ΓΙΑ ΑΕΡΙΣΜΟ
	1. ΔΩΜΑΤΙΟ 01 & ΑΝΟΙΧΤΟΣ ΗΜΙΥΠΑΙΘΡΙΟΣ ΧΩΡΟΣ	20,84	=(0,94*0,19+2,31*1,0)+(4,65*3,35+1,33*0,6+3,47*1,07+1,07*0,11/2+1,03*0,12/2+1,03*0,24/2)	2,08	5,20	3,70	=2*2,6	=2,31*1,6	1,04	5,20	=2*2,6
	2.ΔΩΜΑΤΙΟ 02 & ΑΝΟΙΧΤΟΣ ΗΜΙΥΠΑΙΘΡΙΟΣ ΧΩΡΟΣ	21,00	=(2,4*1,02)+(1,79*2,61+5,28*2,52/2+5,26*2,98/2+0,42*0,09/2+0,42*0,19/2+1,23*0,2+0,88*0,93*0,2/2)	2,10	4,06	3,84	=1,56*2,6	=2,4*1,6	1,05	4,06	=1,56*2,6
	3. ΔΩΜΑΤΙΟ 03 & ΑΝΟΙΧΤΟΣ ΗΜΙΥΠΑΙΘΡΙΟΣ ΧΩΡΟΣ	20,14	=(2,4*1,01)+(3,66*2,83/2+5,66*2,47/2+2,13*1,14/2+2,13*1,15/2+(1,04+1,17)*0,26/2)	2,01	5,98	-	=2,3*2,6	-	1,01	5,98	=2,3*2,6
	4. ΔΩΜΑΤΙΟ 04 & ΑΝΟΙΧΤΟΣ ΗΜΙΥΠΑΙΘΡΙΟΣ ΧΩΡΟΣ	18,98	=(1,03*2,43)+(4,49*1,53/2+4,49*1,74/2+3,63*0,35+1,97*2,06+2,09*1,09+1,28*0,3+1,34*0,87)	1,90	7,54	5,10	=(1,83*2,6)+(1,07*2,6)	=2,43*2,1	0,95	7,54	=(1,83*2,6)+(1,07*2,6)
ΚΟΙΝ.	S. ΚΛΙΜ/ΣΙΟ	19,60	=1,6*0,56/2+3,11*1,66/2+3,11*1,42/2+2,79*0,82/2+4,79*2,76	0,50	1,97	-	=1,6*1,23	-	0,20	1,97	=1,6*1,23

ANDRIANA KATSINA
19/12/2024 13:11

ΥΠΟΥΡΓΕΙΟ ΠΕΡΙΒΑΛΛΟΝΤΟΣ ΚΑΙ ΕΝΕΡΓΕΙΑΣ
ΘΕΕΡΗΘΗΚΕ ΜΕ ΤΗΝ ΥΠ' ΑΡΙΘ. 135608/4375/19-12-2024 ΠΡΑΞΗ
Η ΤΟΠΟΘΕΤΗΣΗ ΤΗΣ Δ/ΝΣΗΣ
ΕΠΟΠΤΕΥΟΥΣΑΣ ΕΦΑΡΜΟΓΩΝ
ΑΝΔΡΙΑΝΑ ΚΑΤΣΙΝΑ
ΤΟΠΟΓΡΑΦΟΣ ΜΗΧΑΝΙΚΟΣ

ΚΕΝΤΡΙΚΟ ΣΥΜΒΟΥΛΙΟ ΑΡΧΙΤΕΚΤΟΝΙΚΗΣ
Το παρόν σχεδιάγραμμα μελετήθηκε από το ΚΕ.Σ.Α. την 05-10-2024 και εγκρίθηκε σύμφωνα με την υπ' αριθμ. 550/2024 Ε.Κ.Σ. Γνωμοδοτική του
ΠΡΟΕΔΡΟΣ ΑΝΔΡΕΑΣ ΜΑΤΕΑΣ
Ε. ΜΠΑΚΟΓΙΑΝΝΗ Ε. ΠΑΠΑΓΙΑΝΝΟΠΟΥΛΟΣ

Το παρόν διάγραμμα συνοδεύει την από 18/10/24 αιτιολογική έκθεση της Δ/νσης Α.Ο.Κ.Α. Τμήματος Δ.Κ.
Η Τμηματάρχης
ΜΑΣΟΥΚΑ ΔΗΜΗΤΡΑ
ΑΡΧΙΤΕΚΤΟΝΑΣ ΜΗΧΑΝΙΚΟΣ

ΥΠΟΜΝΗΜΑ ΥΛΙΚΩΝ ΚΑΤΟΨΗΣ	ΠΙΝΑΚΑΣ ΘΥΡΩΝ	ΠΙΝΑΚΑΣ ΠΑΡΑΘΥΡΩΝ
ΔΙΑΤΗΡΟΥΜΕΝΟΙ ΤΟΙΧΟΙ ΥΦΙΣΤΑΜΕΝΟΥ ΚΤΙΡΙΟΥ		
ΝΕΕΣ ΤΟΙΧΟΠΟΙΕΣ ΞΗΡΑΣ ΔΟΜΗΣΗΣ ΜΕ ΣΚΕΛΕΤΟ ΑΠΟ ΟΠΛ. ΣΚΥΡΟΔΕΜΑ	ΚΩΔΙΚΟΣ Θ... ΠΛΑΤΟΣ ΥΨΟΣ	ΚΩΔΙΚΟΣ Π... ΠΛΑΤΟΣ ... ... ΠΡΕΚΙ ΠΟΔΙΑ
ΦΥΤΕΥΣΗ		

ΕΡΓΟΔΟΤΕΣ : «TRYFON LEISURE & LUXURY VILLAS Ανώνυμη Εταιρεία»

ΕΡΓΟ : Νέο επταώροφο ξενοδοχείο και διατήρηση όψεων υφιστάμενου διώροφου κτιρίου

ΘΕΣΗ ΕΡΓΟΥ : ΟΔΟΣ ΚΑΡΥΑΤΙΔΩΝ αρ. 16 & ΡΟΒΕΡΤΟΥ ΓΚΑΛΛΙ αρ. 7
ΠΕΡΙΟΧΗ ΑΚΡΟΠΟΛΗ - ΦΙΛΟΠΑΠΠΟΥ
Ο.Τ. 55033, ΔΗΜΟΣ ΑΘΗΝΑΙΩΝ

ΜΕΛΕΤΗ : ΑΡΧΙΤΕΚΤΟΝΙΚΗ

ΣΤΑΔΙΟ ΜΕΛΕΤΗΣ : ΟΡΙΣΤΙΚΗ

ΤΙΤΛΟΣ ΣΧΕΔΙΟΥ : **ΚΑΤΟΨΗ Γ ΟΡΟΦΟΥ**

A06

ΚΛΙΜΑΚΕΣ : 1:50

ΗΜΕΡΟΜΗΝΙΑ : ΣΕΠΤΕΜΒΡΙΟΣ 2024

ΑΡΧΙΤΕΚΤΟΝΙΚΗ ΜΕΛΕΤΗ : MUTINY architecture & design

ΣΦΡΑΓΙΔΑ ΕΤΑΙΡΕΙΑΣ : MUTINY
Ε. ΓΟΓΟΥΗΣ - Ε. ΚΑΡΑΒΑΣΙΛΗΣ
Α. ΚΥΤΕΑΣ Ο.Ε.
ΑΡΧΙΤΕΚΤΟΝΙΚΕΣ ΜΕΛΕΤΕΣ ΚΑΤΑΣΚΕΥΕΣ
ΠΑΠΑΡΡΗΓΟΠΟΥΛΟΥ 3, ΧΑΛΑΝΔΡΙ 15232
ΑΦΜ: 800995406 - ΔΟΥ: ΧΟΛΑΡΓΟΥ
ΑΡ. ΓΕΜΗ: 146557703000
ΤΗΛ.: 210 6835367

ΣΦΡΑΓΙΔΑ - ΥΠΟΓΡΑΦΗ :
ΕΜΜΑΝΟΥΗΛ Ι. ΓΟΓΟΥΛΗΣ
ΔΙΠΛΩΜ. ΑΡΧΙΤΕΚΤΩΝ ΜΗΧΑΝΙΚΟΣ
ΠΑΝΕΠΙΣΤΗΜΙΟΥ ΠΑΤΡΩΝ
ΜΕΛΟΣ Τ.Ε.Ε. - ΑΡΙΘΜΟΣ ΜΗΤΡΩΟΥ: 126107
28ης ΟΚΤΩΒΡΙΟΥ 13 - ΚΑΜΑΤΕΡΟ
Τ.Κ.: 13451 - ΤΗΛ.: 210 6032281
ΑΦΜ: 130512047 - ΔΟΥ: ΑΓ. ΑΝΑΡΓΥΡΩΝ

ΕΓΚΡΙΣΕΙΣ :
ΥΠΟΥΡΓΕΙΟ ΠΟΛΙΤΙΣΜΟΥ
ΔΙΕΥΘΥΝΣΗ ΠΡΟΣΤΑΣΙΑΣ & ΑΝΑΣΤΗΛΩΣΗΣ ΝΕΩΤΕΡΩΝ & ΣΥΓΧΡΟΝΩΝ ΜΝΗΜΕΙΩΝ
ΘΕΩΡΗΘΗΚΕ
Σύμφωνα με τις διατάξεις του Νομοσχεδίου Ανάπτυξης Ακίνητης Περιουσίας & Σύγχρονων Μνημείων του Υπουργείου Πολιτισμού. Η παρούσα έγκριση δίδεται μόνο εν σχέσει με τις διατάξεις του Ν.4858/2021 και από την προϋπόθεση ότι ικανοποιούνται οι ισχύουσες στην περιοχή πολεοδομικές και λοιπές διατάξεις που σπαπτούνται του τόπου εκτός θολοκρησίας Αθήνας καθώς και άδειες κλπ.
Αθήνα 24 / 9 / 2024
Η ΑΝΑΠΛΗΡΩΤΡΙΑ ΕΛΕΓΚΤΟΡΙΣΤΩΝ ΠΡΟΕΣΤΩΣΑ ΤΗΣ ΔΙΕΥΘΥΝΣΗΣ
ΙΩΑΝΝΑ ΚΑΡΑΜΗ
Αρχιτέκτων Μηχανικός

ΑΔΑ: 9ΑΖΝΟΗΝΚΟΤ-ΨΣΝ

ΧΟΡΗΓΕΙΤΑΙ ΚΑΤΟΠΙΝ ΑΙΤΗΜΑΤΟΣ ΧΟΡΗΓΕΙΤΑΙ ΚΑΤΟΠΙΝ ΑΙΤΗΜΑΤΟΣ