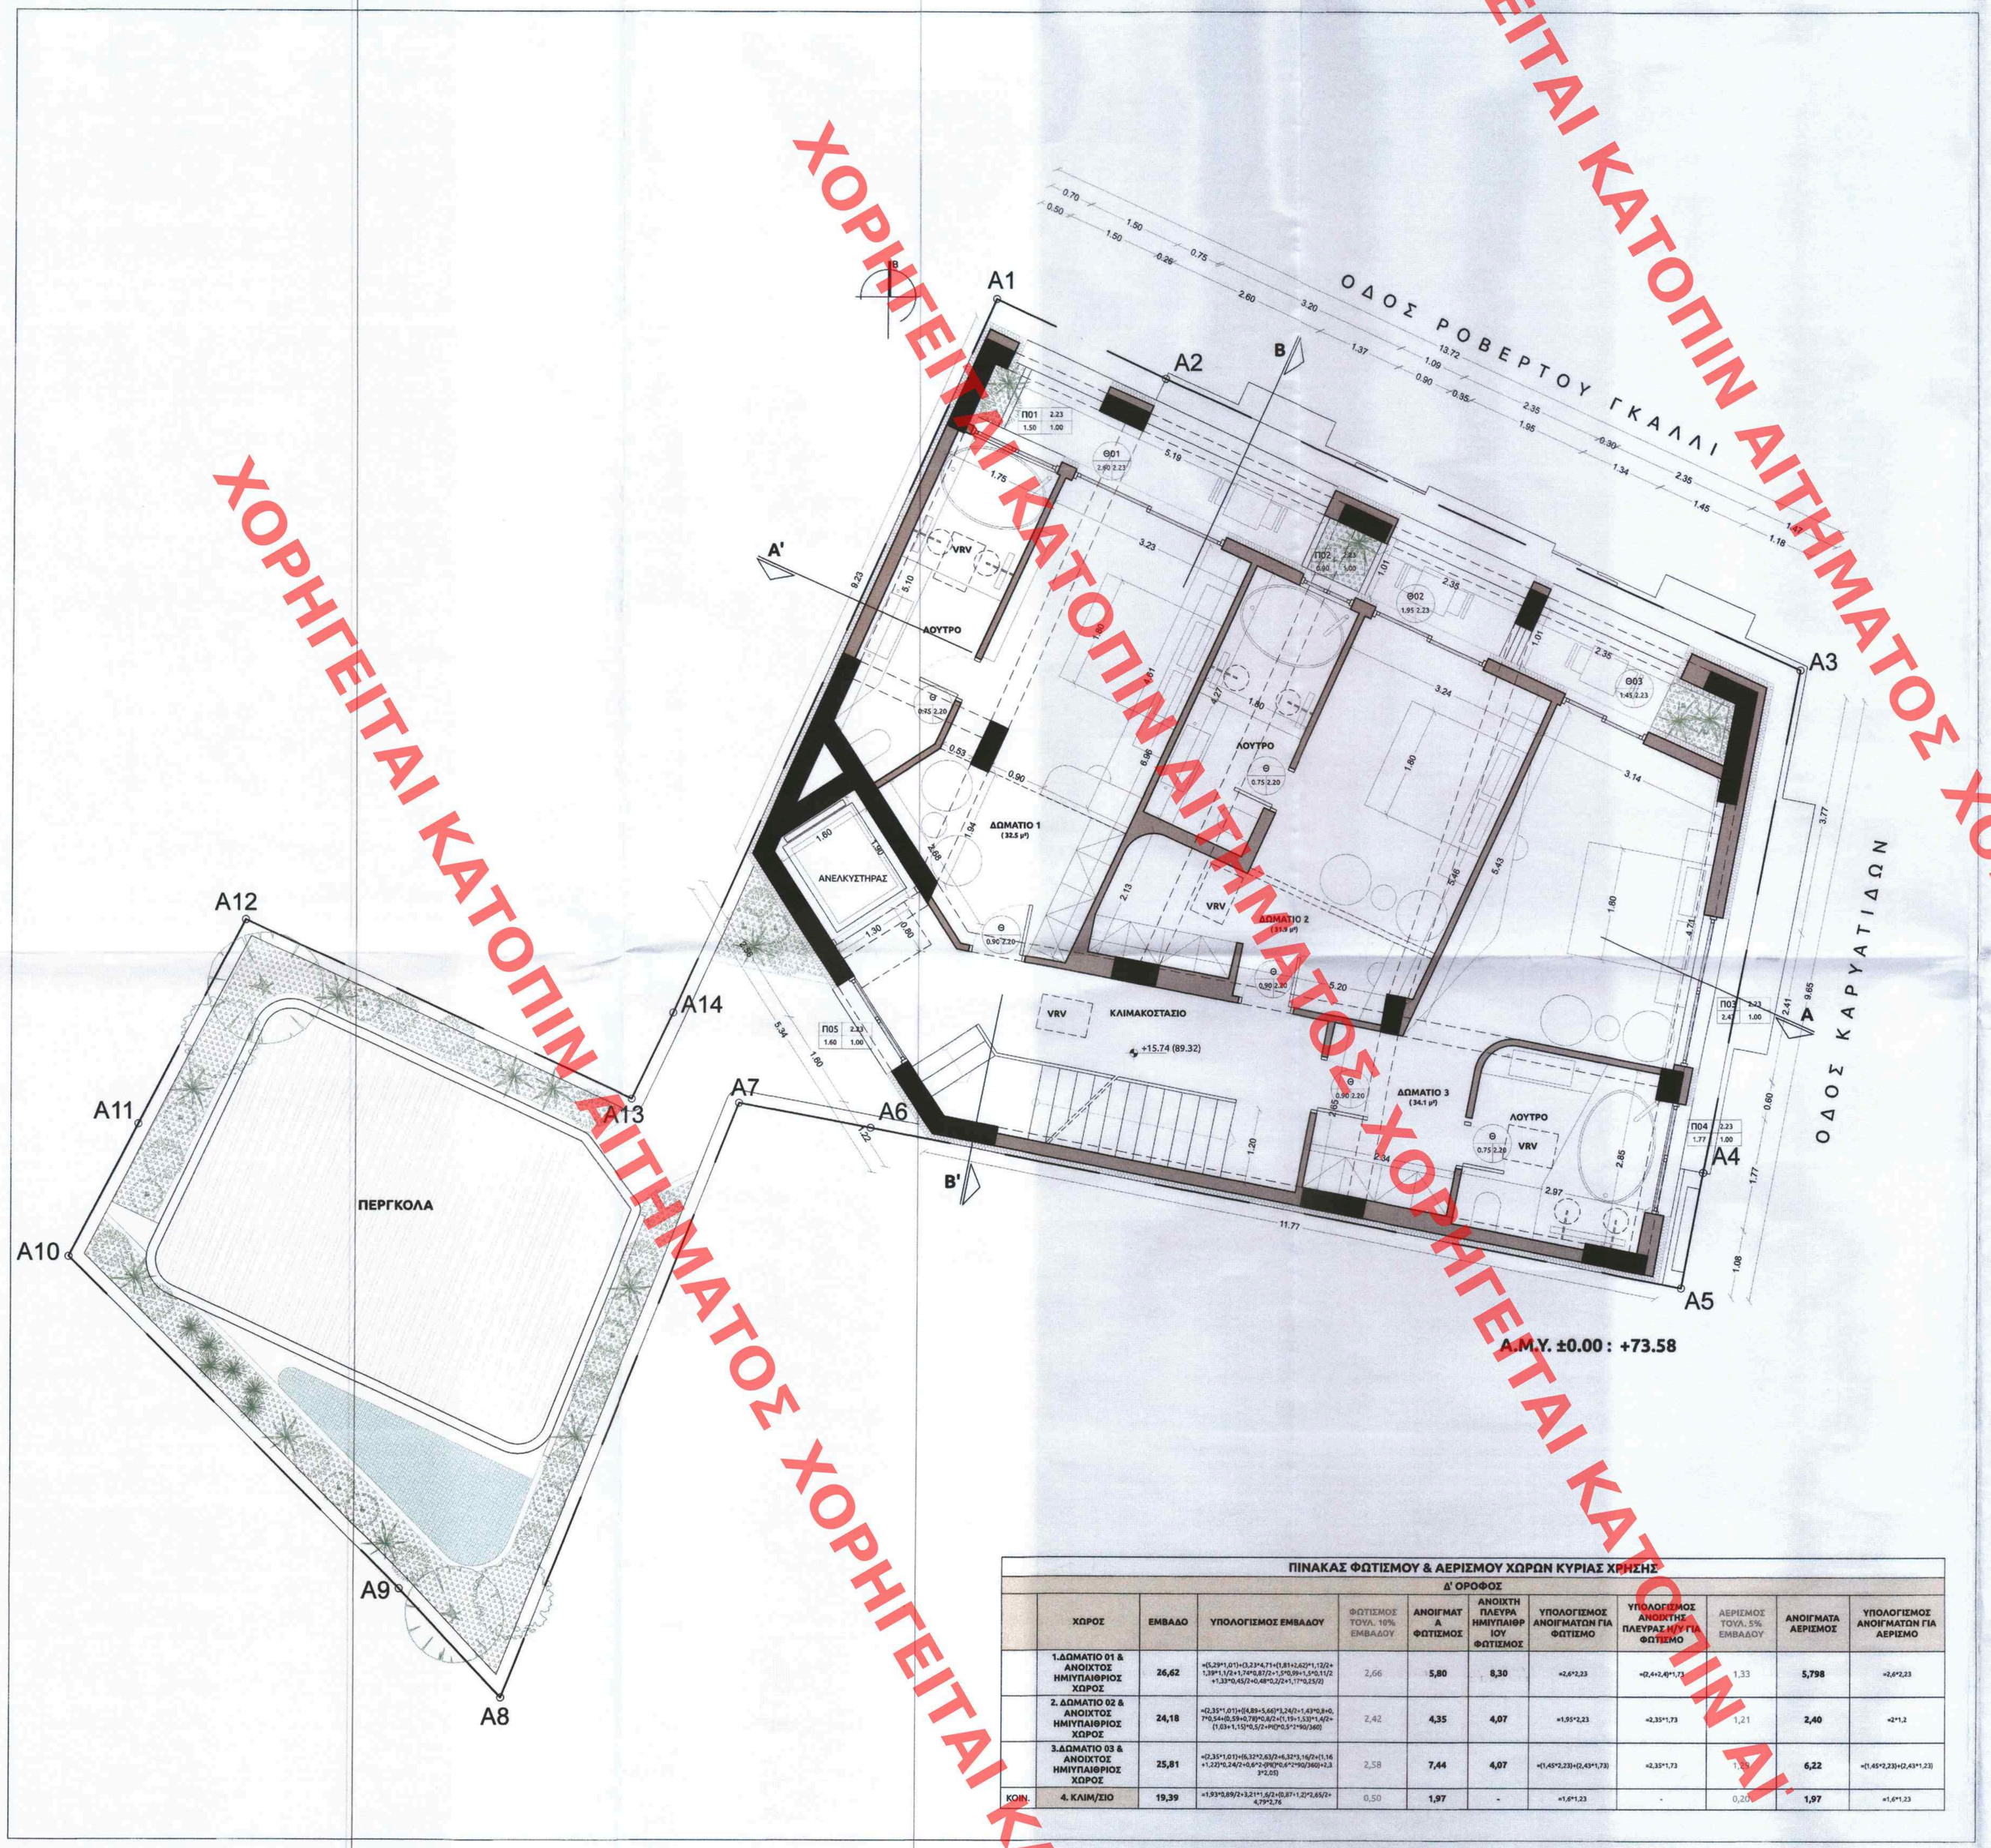

ΠΙΝΑΚΑΣ ΦΩΤΙΣΜΟΥ & ΑΕΡΙΣΜΟΥ ΧΩΡΩΝ ΚΥΡΙΑΣ ΧΡΗΣΗΣ

Δ' ΟΡΟΦΟΣ

	ΧΩΡΟΣ	ΕΜΒΑΔΟ	ΥΠΟΛΟΓΙΣΜΟΣ ΕΜΒΑΔΟΥ	ΦΩΤΙΣΜΟΣ ΤΟΥΛ. 10% ΕΜΒΑΔΟΥ	ΑΝΟΙΓΜΑΤΑ ΦΩΤΙΣΜΟΣ	ΑΝΟΙΧΤΗ ΠΛΕΥΡΑ ΗΜΙΥΠΑΙΘΡΙΟΥ ΦΩΤΙΣΜΟΣ	ΥΠΟΛΟΓΙΣΜΟΣ ΑΝΟΙΓΜΑΤΩΝ ΓΙΑ ΦΩΤΙΣΜΟ	ΥΠΟΛΟΓΙΣΜΟΣ ΑΝΟΙΧΤΗΣ ΠΛΕΥΡΑΣ Η/ΥΓΙΑ ΦΩΤΙΣΜΟ	ΑΕΡΙΣΜΟΣ ΤΟΥΛ. 5% ΕΜΒΑΔΟΥ	ΑΝΟΙΓΜΑΤΑ ΑΕΡΙΣΜΟΣ	ΥΠΟΛΟΓΙΣΜΟΣ ΑΝΟΙΓΜΑΤΩΝ ΓΙΑ ΑΕΡΙΣΜΟ
	1.ΔΩΜΑΤΙΟ 01 & ΑΝΟΙΧΤΟΣ ΗΜΙΥΠΑΙΘΡΙΟΣ ΧΩΡΟΣ	26,62	=(5,29*1,01)+(3,23*4,71+(1,81+2,62)*1,13/2+1,39*1,1/2+1,74*0,87/2+1,5*0,99+1,5*0,11/2+1,33*0,45/2+0,48*0,3/2+1,17*0,25/2)	2,66	5,80	8,30	=2,6*2,23	=(2,4+2,4)*1,73	1,33	5,798	=2,6*2,23
	2. ΔΩΜΑΤΙΟ 02 & ΑΝΟΙΧΤΟΣ ΗΜΙΥΠΑΙΘΡΙΟΣ ΧΩΡΟΣ	24,18	=(2,35*1,01)+(14,89+5,66*3,24/2+1,43*0,8+0,710,54+0,39+0,78)*0,82+(1,19+1,53)*1,42/2+(1,03+1,15)*0,5/2+π(2*0,5^2*90/360)	2,42	4,35	4,07	=1,95*2,23	=2,35*1,73	1,21	2,40	=2*1,2
	3.ΔΩΜΑΤΙΟ 03 & ΑΝΟΙΧΤΟΣ ΗΜΙΥΠΑΙΘΡΙΟΣ ΧΩΡΟΣ	25,81	=(2,35*1,01)+(6,32*2,63/2+6,32*3,16/2+(1,16+1,22)*0,24/2+0,6*2-π(2*0,6^2*90/360)+2,33*2,05)	2,58	7,44	4,07	=(1,45*2,23)+(2,43*1,73)	=2,35*1,73	1,29	6,22	=(1,45*2,23)+(2,43*1,23)
ΚΟΙΝ.	4. ΚΛΙΜ/ΣΙΟ	19,39	=1,93*0,89/2+3,21**1,6/2+(0,87+1,2)*2,65/2+4,79*2,76	0,50	1,97	-	=1,6*1,23	-	0,20	1,97	=1,6*1,23

ANDRIANA KATSINA
19/12/2024 13:13

ΥΠΟΥΡΓΕΙΟ ΠΕΡΙΒΑΛΛΟΝΤΟΣ ΚΑΙ ΕΝΕΡΓΕΙΑΣ
ΘΕΩΡΗΘΗΚΕ ΜΕ ΤΗΝ ΥΠ' ΑΡΙΘ. 135608/4375/19-12-2024 ΠΡΑΞΗ
Η ΠΡΟΪΣΤΑΜΕΝΗ ΤΗΣ Δ/ΝΣΗΣ
ΤΟΠΟΓΡΑΦΙΚΩΝ ΕΦΑΡΜΟΓΩΝ

ΑΝΔΡΙΑΝΑ ΚΑΤΣΙΝΑ
ΤΟΠΟΓΡΑΦΟΣ ΜΗΧΑΝΙΚΟΣ

ΚΕΝΤΡΙΚΟ ΣΥΜΒΟΥΛΙΟ ΑΡΧΙΤΕΚΤΟΝΙΚΗΣ
Το παρόν σχεδιάγραμμα μελετήθηκε από το ΚΕ.Σ.Α. την 25-10-2024
και εγκρίθηκε σύμφωνα με την υπ' αριθμ. 351 γνωμοδότηση του
ΠΡΟΕΔΡΟΣ
Ε. ΜΠΑΚΟΓΙΑΝΝΗΣ

Το παρόν διάγραμμα συνοδεύει την από 18/10/24 αιτιολογική έκθεση της Δ/νσης Α.Ο.Κ.Α. Τμήματος Δ.Κ.
Η Τμηματάρχης
ΔΗΜΗΤΡΑ
ΑΡΧΙΤΕΚΤΟΝΑΣ
ΜΗΧΑΝΙΚΟΣ

ΥΠΟΜΝΗΜΑ ΥΛΙΚΩΝ ΚΑΤΟΨΗΣ	ΠΙΝΑΚΑΣ ΘΥΡΩΝ	ΠΙΝΑΚΑΣ ΠΑΡΑΘΥΡΩΝ
ΔΙΑΤΗΡΟΥΜΕΝΟΙ ΤΟΙΧΟΙ ΥΦΙΣΤΑΜΕΝΟΥ ΚΤΙΡΙΟΥ	ΚΩΔΙΚΟΣ Θ... ΠΛΑΤΟΣ ... ΥΨΟΣ ...	ΚΩΔΙΚΟΣ Π... ... ΠΛΑΤΟΣ ... ... ΠΡΕΚΙ ΠΟΔΙΑ
ΝΕΕΣ ΤΟΙΧΟΠΟΙΙΕΣ ΞΗΡΑΣ ΔΟΜΗΣΗΣ ΜΕ ΣΚΕΛΕΤΟ ΑΠΟ ΟΠΛ. ΣΚΥΡΟΔΕΜΑ		
ΦΥΤΕΥΣΗ		

ΕΡΓΟΔΟΤΕΣ : «TRYFON LEISURE & LUXURY VILLAS Ανώνυμη Εταιρεία»

ΕΡΓΟ : Νέο επταώροφο ξενοδοχείο και διατήρηση όψεων υφιστάμενου διώροφου κτιρίου

ΘΕΣΗ ΕΡΓΟΥ : ΟΔΟΣ ΚΑΡΥΑΤΙΔΩΝ αρ. 16 & ΡΟΒΕΡΤΟΥ ΓΚΑΛΛΙ αρ. 7
ΠΕΡΙΟΧΗ ΑΚΡΟΠΟΛΗ - ΦΙΛΟΠΑΠΠΟΥ
Ο.Τ. 55033, ΔΗΜΟΣ ΑΘΗΝΑΙΩΝ

ΜΕΛΕΤΗ : ΑΡΧΙΤΕΚΤΟΝΙΚΗ

ΣΤΑΔΙΟ ΜΕΛΕΤΗΣ : ΟΡΙΣΤΙΚΗ

ΤΙΤΛΟΣ ΣΧΕΔΙΟΥ : **ΚΑΤΟΨΗ Δ ΟΡΟΦΟΥ**

A07

ΚΛΙΜΑΚΕΣ : 1:50

ΗΜΕΡΟΜΗΝΙΑ : ΣΕΠΤΕΜΒΡΙΟΣ 2024

ΑΡΧΙΤΕΚΤΟΝΙΚΗ ΜΕΛΕΤΗ : MUTINY arch tecture & design

ΣΦΡΑΓΙΔΑ - ΥΠΟΓΡΑΦΗ :
ΕΜΜΑΝΟΥΗΛ Ι. ΓΩΓΟΥΛΗΣ
ΔΙΠΛΩΜ. ΑΡΧΙΤΕΚΤΩΝ ΜΗΧΑΝΙΚΟΣ
ΠΑΝΕΠΙΣΤΗΜΙΟΥ ΠΑΤΡΩΝ
ΜΕΛΟΣ Τ.Ε.Ε. - ΑΡΙΘΜΟΣ ΜΗΤΡΩΟΥ: 126107
28ης ΟΚΤΩΒΡΙΟΥ 73 - ΚΑΜΑΤΕΡΟΥ
Τ.Κ. 13451 - ΤΗΛ: 210 6032261
ΑΦΜ: 130512947 - ΔΟΥ: ΑΓ. ΑΝΑΡΓΥΡΩΝ

ΣΦΡΑΓΙΔΑ ΕΤΑΙΡΕΙΑΣ :
MUTINY
Ε. ΓΩΓΟΥΛΗΣ - Ε. ΚΑΡΑΒΑΣΙΛΗΣ
Α. ΚΥΤΕΑΣ Ο.Ε.
ΑΡΧΙΤΕΚΤΟΝΙΚΕΣ ΜΕΛΕΤΕΣ ΚΑΤΑΣΚΕΥΕΣ
ΠΑΠΑΡΡΗΓΟΠΟΥΛΟΥ 3, ΧΑΛΑΝΔΡΙ 15343
ΑΦΜ: 800995406 - ΔΟΥ: ΧΟΛΑΡΓΟΥ
ΑΡ. ΓΕΜΗ: 146557703000
ΤΗΛ.: 210 6835367

ΕΓΚΡΙΣΕΙΣ : ΥΠΟΥΡΓΕΙΟ ΠΟΛΙΤΙΣΜΟΥ
ΔΙΕΥΘΥΝΣΗ ΠΡΟΣΤΑΣΙΑΣ & ΑΝΑΒΑΘΜΙΣΗΣ ΝΕΩΤΕΡΩΝ & ΣΥΓΧΡΟΝΩΝ ΜΝΗΜΕΙΩΝ
ΘΕΩΡΗΘΗΚΕ
Η ΠΡΟΪΣΤΑΜΕΝΗ ΤΗΣ ΔΙΕΥΘΥΝΣΗΣ ΝΕΩΤΕΡΩΝ & ΣΥΓΧΡΟΝΩΝ ΜΝΗΜΕΙΩΝ
ΙΩΑΝΝΑ ΚΑΡΑΝΗ
Αρχιτέκτων Μηχανικός
Αθήνα 24/9/2024

ΑΔΑ: ΨΑΣΟΝΛΗ-Ο7-ΨΤΝ

ΧΟΡΗΓΕΙΤΑΙ ΚΑΤΟΠΙΝ ΑΙΤΗΜΑΤΟΣ