


ANDRIANA KATSINA
23/04/2025 14:05

Διεύθυνση Συμβολαιογράφου 29.5.24 Α.Ο.Κ.Α. Τμήματος Β' Φ.Π.Α. Η Υπογραφή ΕΛΕΝΑ ΚΑΛΟΠΗΔΗ ΕΛΕΝΑ ΚΑΛΟΠΗΔΗ ΕΡΓΟΔΟΤΗΣ	ΑΝΕΓΕΡΣΗ ΟΙΚΟΔΟΜΗΣ ΜΕ ΕΝΤΑΣΗ/ΔΙΑΤΗΡΗΣΗ ΤΩΝ ΠΡΟΣΩΠΕΩΝ ΤΩΝ ΑΡΧΙΚΩΝ ΚΤΙΣΜΑΤΩΝ ΚΕΝΤΡΙΚΟ ΣΤΗΘΙΣΤΙΟ ΑΡΧΙΤΕΚΤΟΝΙΚΗΣ Το παρόν σχεδιάγραμμα βασίζεται στο Κ.Ε.Σ.Α. την 29.5.24 και εγκρίθηκε με την υπ' αριθμ. 107/2022 από το Γ.Ε.Π.Α. της 12.12.2022 Ε. ΜΠΑΚΩΓΙΑΝΝΗΣ Α. ΜΠΕΣΣΑ	ΚΛΕΟΒΟΥΛΟΥ ΚΑΙ ΠΙΣΣΑ ΝΕΟΣ ΚΩΣΜΟΣ-ΑΘΗΝΑ	ΕΥΣΤΡΑΤΙΟΣ ΔΟΛΤΣΙΝΙΑΔΗΣ ΚΕΜΑΛ ΑΚΑΥΑ	ΚΑΤΕΡΙΝΑ ΚΥΡΟΥ, ΑΡΧΙΤΕΚΤΟΝ ΜΗΧΑΝΙΚΟΣ ΝΙΚΟΣ ΚΑΛΟΓΗΡΟΥ, ΑΡΧΙΤΕΚΤΟΝ ΠΟΛΕΟΔΟΜΟΣ-ΣΥΜΒΟΥΛΟΣ	ΑΡΧΙΤΕΚΤΟΝΙΚΗ ΜΕΛΕΤΗ	Αριθμ. Σχεδίου Α.4	Κλίμακα: 1:50	Χρόνος Μελέτης: Φεβρουάριος 2024	Σφραγίδα - Υπογραφή ΕΛΕΝΑ ΚΑΛΟΠΗΔΗ ΕΡΓΟΔΟΤΗΣ
---	---	---	---	---	-----------------------------	--	-----------------------------------	--	---

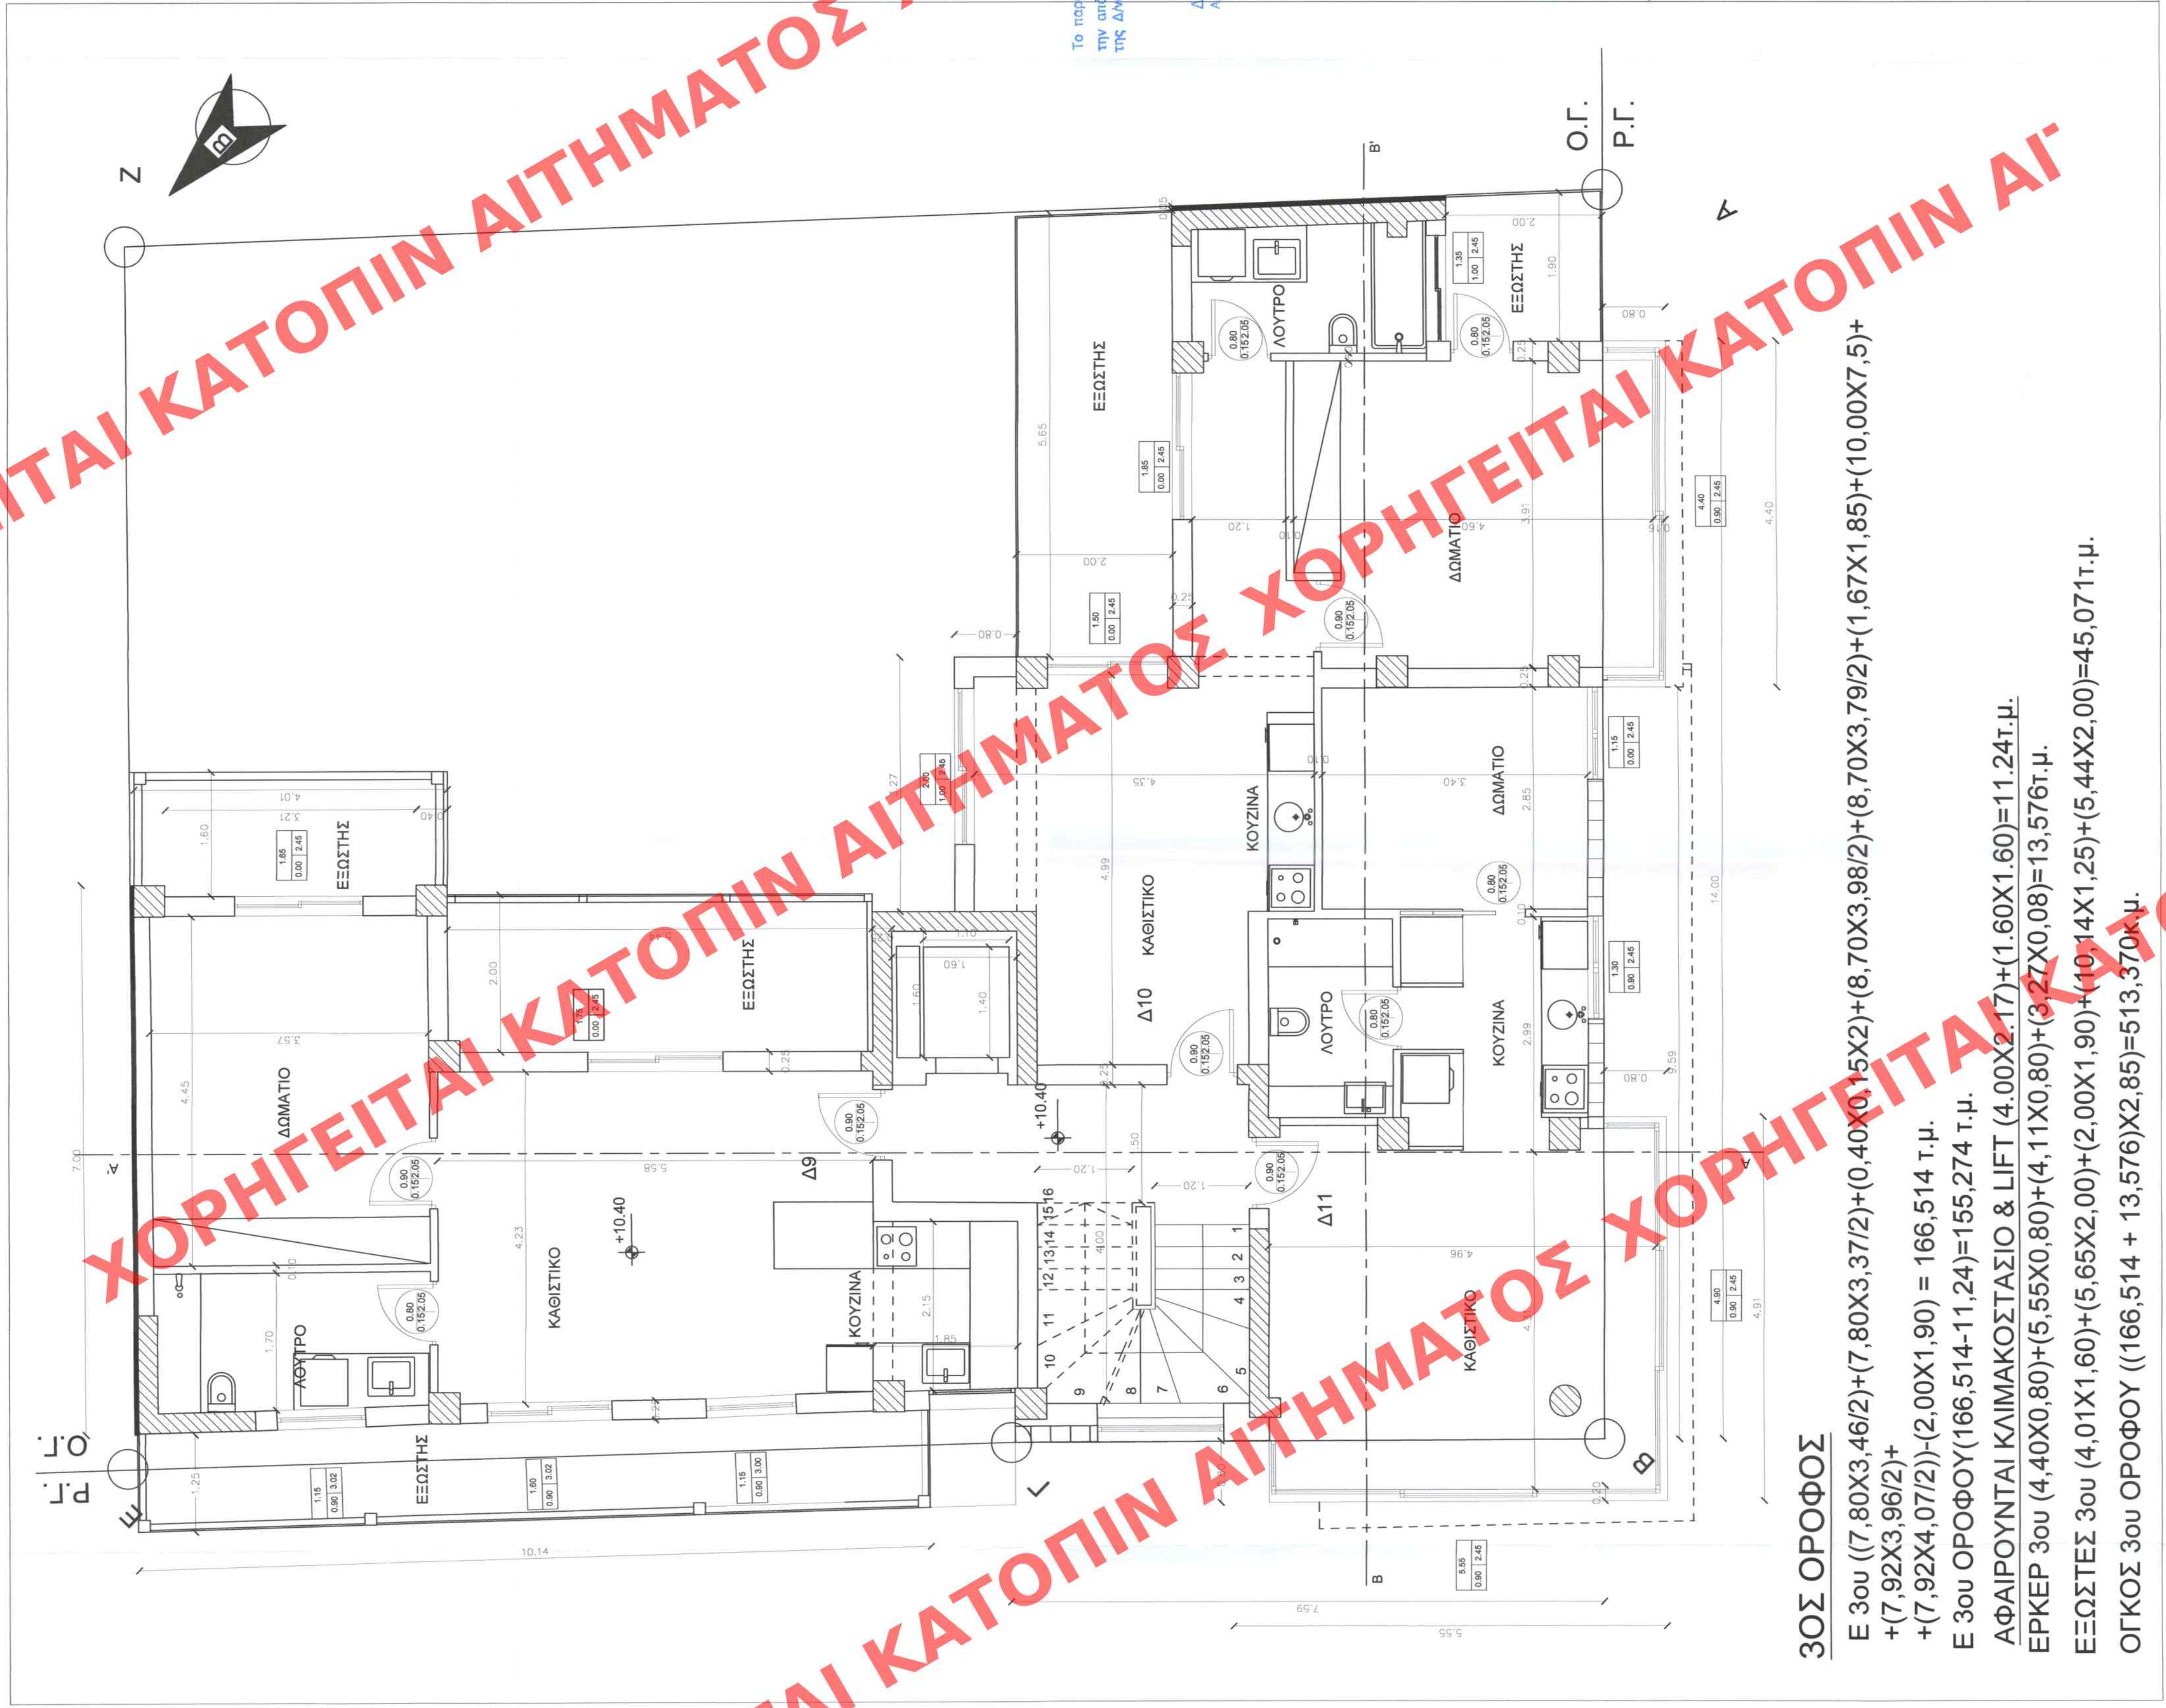

30Σ ΟΡΟΦΟΣ

$$E_{30u}((7,80X3,46/2)+(7,80X3,37/2)+(0,40X0,15X2)+(8,70X3,98/2)+(8,70X3,79/2)+(1,67X1,85)+(10,00X7,5)+ \\ + (7,92X3,96/2)+$$
$$+(7,92 \times 4,07/2)) - (2,00 \times 1,90) = 166,514 \text{ т.μ.}$$
$$= 300 \text{ ОРОФΟΥ}(166,514-11,24)=155,274 \text{ Т.μ.}$$

ΑΦΑΙΡΟΥΝΤΑΙ ΚΛΙΜΑΚΟΣΤΑΣΙΟ & LIFT $(4.00 \times 2.17) + (1.60 \times 1.60) = 11.24 \text{ t.m.}$

$$\text{EPKEP } 300 (4,40 \times 0,80) + (5,55 \times 0,80) + (4,11 \times 0,80) + (3,27 \times 0,08) = 13,576 \text{ т.п.}$$
$$= 0.575 \times 3.0 \times (1.01 \times 1.60) + (5.65 \times 3.00) + (2.00 \times 1.90) + (10.14 \times 1.25) + (5.44 \times 2.00) = 45.071 \text{ t}$$
~~$$\begin{aligned}
 &= 322122300(4,0121,00) + (3,0322,00)(2,0001,00) + (1,0101,00) + (1,0101,00) \\
 &= 322122300(4,0121,00) + (3,0322,00)(2,0001,00) + (1,0101,00) + (1,0101,00)
 \end{aligned}$$~~