

ΧΟΡΗΓΕΙΤΑΙ ΚΑΤΟΠΙΝ ΑΙΤΗΜΑΤΟΣ

Όψη - Αρτηριοεία.

Τοιμή - Φυσικό Έδαφος, Οπισθόμνησκα, Οπισθόμνησκα με οδό.

ΠΡΟΤΕΙΝΟΜΕΝΑ ΧΡΩΜΑΤΑ ΟΥΕΩΝ

- RAL 7036
- RAL 7044
- RAL 9002

Το παρόν διάγραμμα συνοδεύει την από 23/11/2025 απελευθερωτική έκθεση της Δ/νσης Α.Ο.Κ.Α., Τμήματος Δ.Κ. Η Τμήματος

ΔΗΜΗΤΡΑ ΑΡΧΙΤΕΚΤΟΝΟΣ ΜΗΧΑΝΙΚΟΣ

ANDRIANA KATSINA
15/05/2025 10:50

ΥΠΟΜΟΝΗ
ΥΠΟΥΡΓΕΙΟ ΠΕΡΙΒΑΛΛΟΝΤΟΣ ΚΑΙ ΕΝΕΡΓΕΙΑΣ
ΘΕΩΡΗΘΗΚΕ ΜΕ ΤΗΝ ΥΠ' ΑΡΙΘ. 26683/1021/14-05-2025 ΠΡΑΞΗ
Η ΠΡΟΪΤΑΜΕΝΗ ΤΗΣ Δ/ΝΣΗΣ
ΤΟΠΟΓΡΑΦΙΚΩΝ ΕΦΑΡΜΟΓΩΝ

ΑΝΔΡΙΑΝΑ ΚΑΤΣΙΝΑ
ΤΟΠΟΓΡΑΦΟΣ ΜΗΧΑΝΙΚΟΣ

ΕΡΓΟ :	ΑΔΕΙΑ ΠΡΟΣΘΗΚΗΣ ΚΑΤ' ΕΠΕΚΤΑΣΗ ΚΑΙ ΠΡΟΣΘΗΚΗΣ ΕΞΩΤΕΡΙΚΟΥ ΑΝΕΛΚΥΣΤΗΡΑ ΣΕ ΔΙΑΤΗΡΤΕΟ ΚΤΙΡΙΟ ΚΑΤΟΙΚΙΑΣ
ΘΕΣΗ :	ΟΔΟΣ ΟΜΗΡΟΥ 15, Ο.Τ. 40, ΝΕΑ ΣΜΥΡΝΗ, ΔΗΜΟΣ ΝΕΑΣ ΣΜΥΡΝΗΣ, Π. ΕΝΟΤΗΤΑ ΝΟΤΙΟΥ ΤΟΜΕΑ ΑΘΗΝΩΝ, ΠΕΡΙΦΕΡΕΙΑΣ ΑΤΤΙΚΗΣ
ΕΡΓΟΔΟΤΕΣ :	ΦΩΤΕΙΝΗ - ΕΜΕΛΕΙΑ ΜΠΟΥΖΑΛΑ
ΜΕΛΕΤΗ :	ΑΡΧΙΤΕΚΤΟΝΙΚΗ
ΜΕΛΕΤΗΤΗΣ :	ΔΙΟΓΕΝΗΣ ΒΕΡΙΓΑΚΗΣ
ΑΡΧΙΤΕΚΤΟΝ ΜΗΧΑΝΙΚΟΣ Ε.Μ.Π.	

ΘΕΜΑ ΣΧΕΔΙΟΥ :	ΑΡΙΘΜΟΣ ΣΧΕΔΙΟΥ:
ΟΨΕΙΣ	A 05
ΚΙΜΑΚΑ :	1 : 50


ΣΦΡΑΓΙΔΑ - ΥΠΟΓΡΑΦΗ ΜΕΛΕΤΗΤΗ

ΔΙΟΓΕΝΗΣ Ν. ΒΕΡΙΓΑΚΗΣ
ΑΡΧΙΤΕΚΤΟΝ ΜΗΧΑΝΙΚΟΣ Ε.Μ.Π.
ΜΕΛΟΣ Τ.Ε.Ε. ΑΡΙΘΜΟΣ ΜΗΤΡΩΟΥ 106246
Ι. ΔΡΟΣΟΠΟΥΛΟΥ 53, Τ.Κ. 112 57, ΑΘΗΝΑ
ΑΦΜ: 088267237, ΑΦΥ: ΙΤ' ΑΘΗΝΩΝ
ΤΗΛ.: 210 7758018, 69646464072



ΗΜΕΡΟΜΗΝΙΑ :	ΙΟΥΛΙΟΣ	2024
--------------	---------	------

ΧΟΡΗΓΕΙΤΑΙ ΚΑΤΟΠΙΝ ΑΙΤΗΜΑΤΟΣ

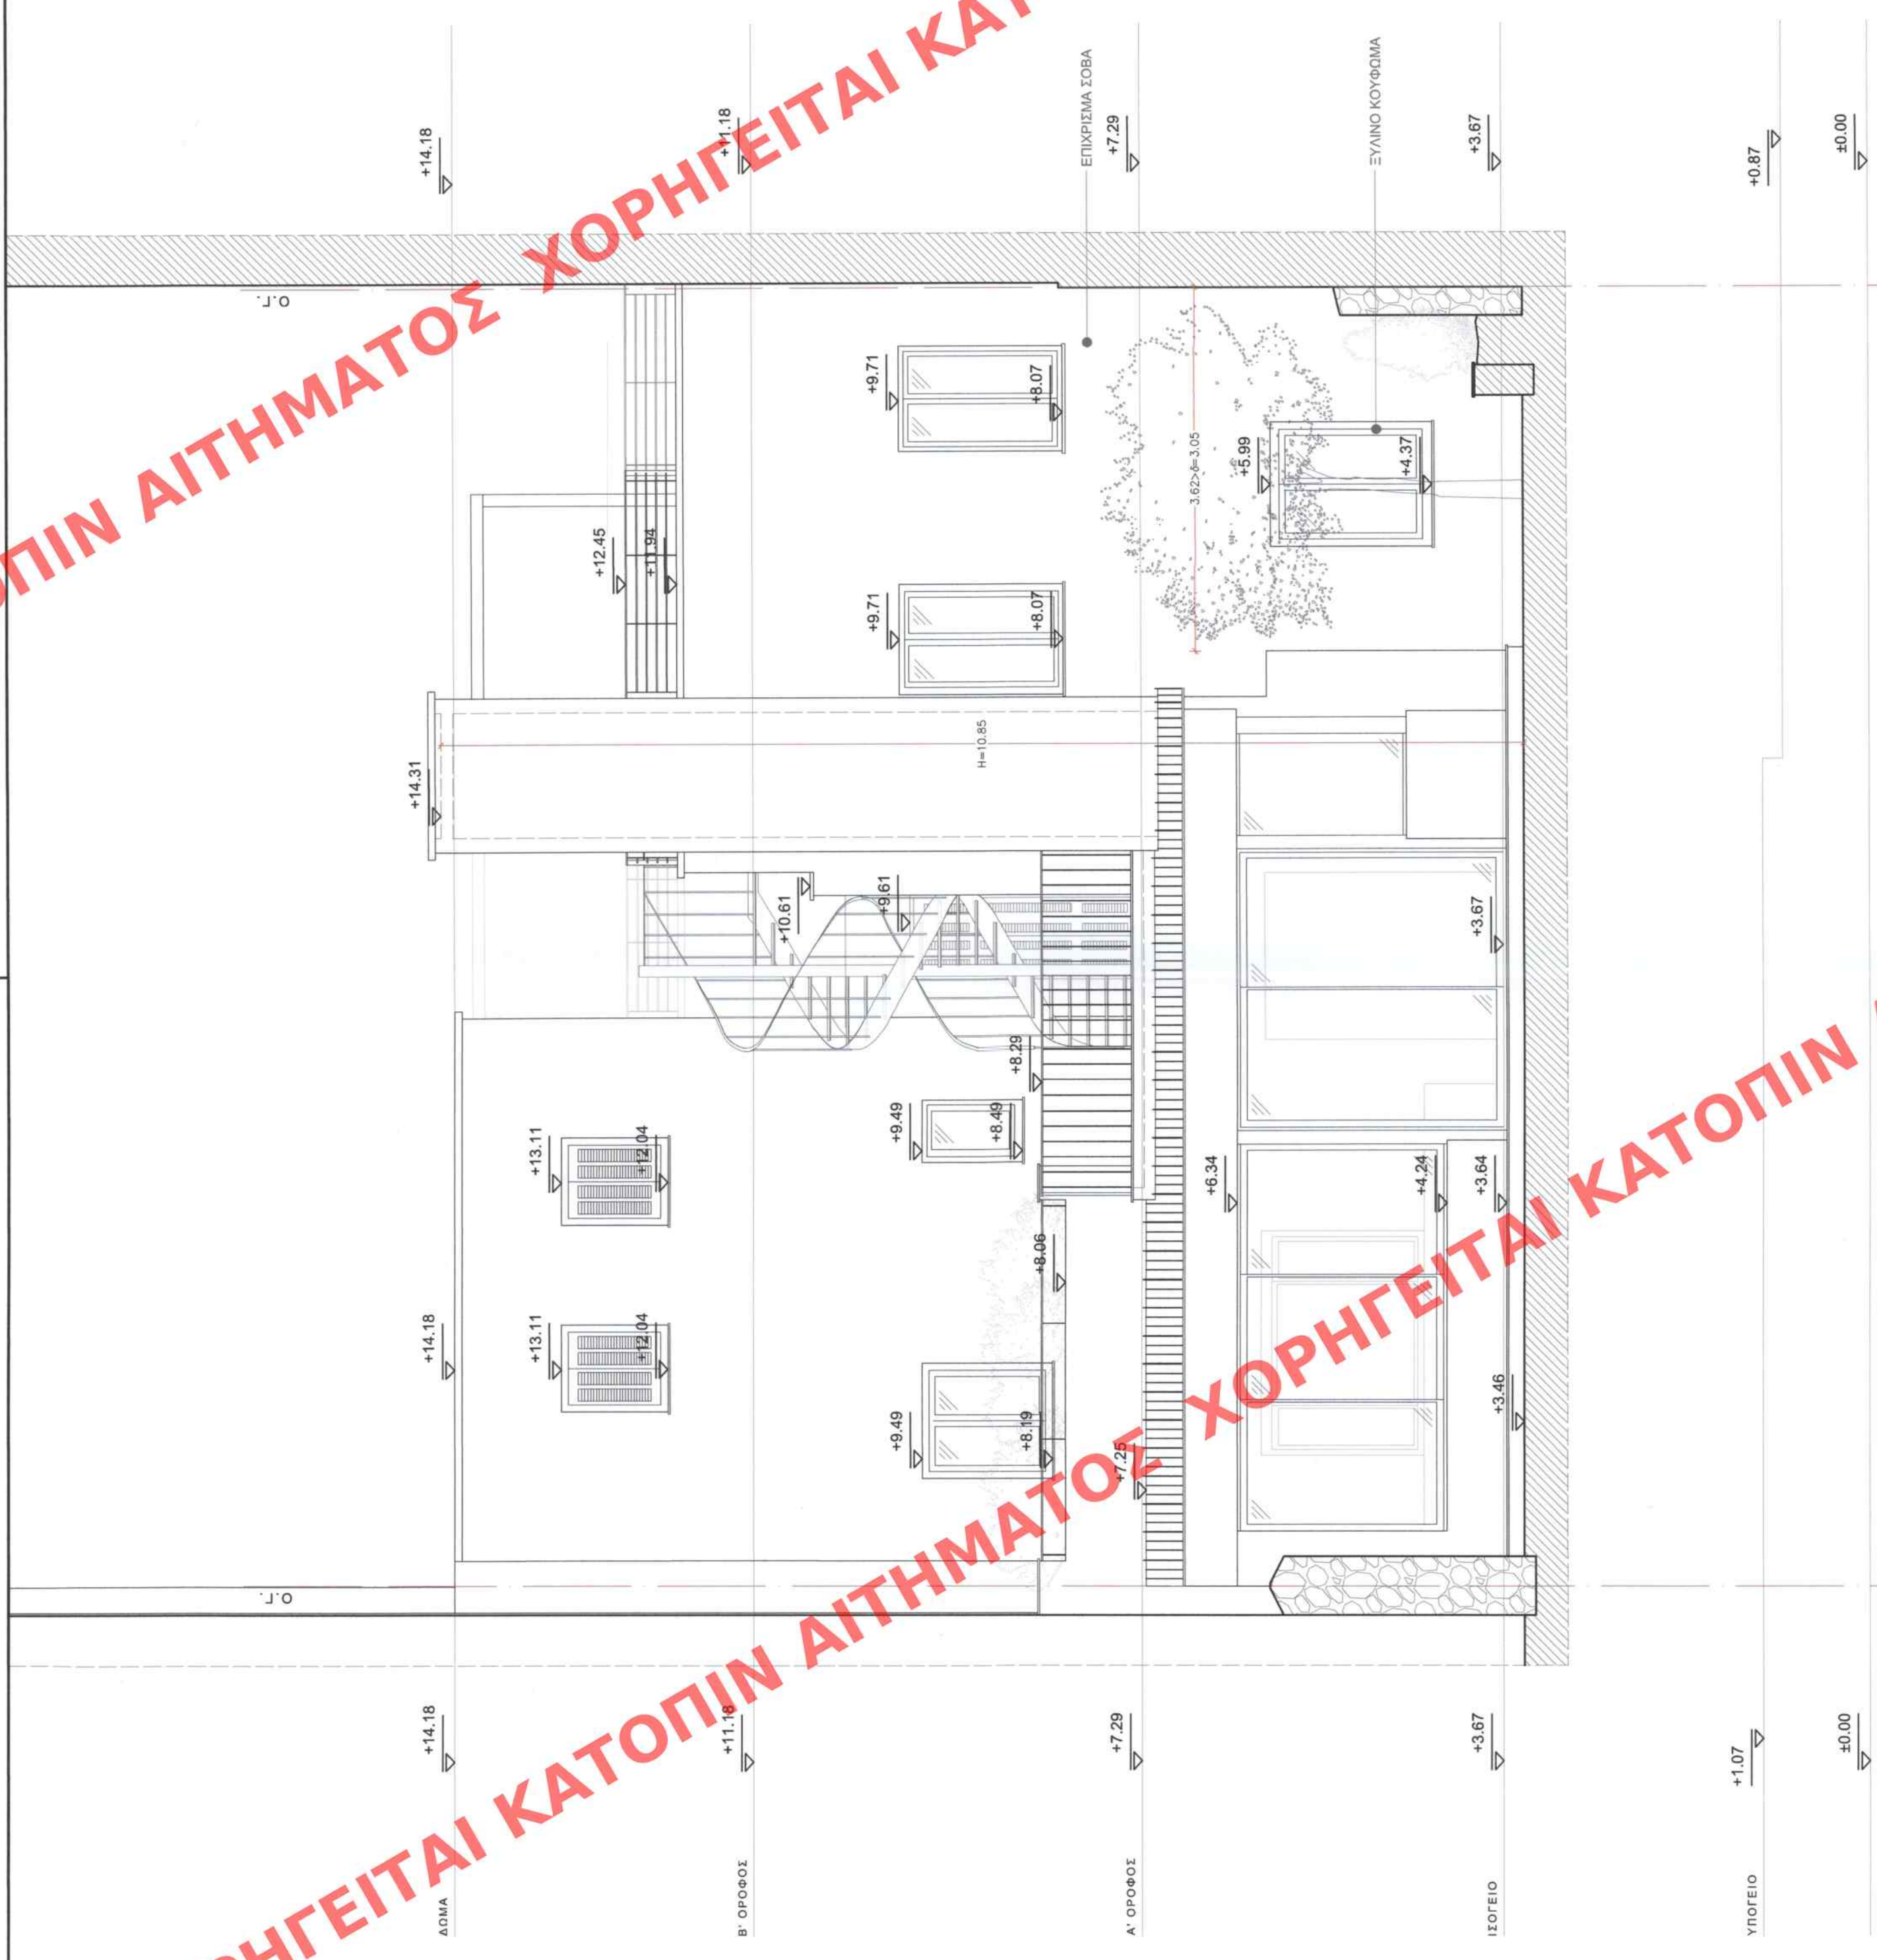

ΟΨΗ ΠΡΟΣ ΑΚΑΛΥΠΤΟ

ΧΟΡΗΓΕΙΤΑΙ ΚΑΤΟΠΙΝ ΑΙΤΗΜΑΤΟΣ



ΟΨΗ ΕΠΙ ΤΗΣ ΟΔΟΥ ΟΜΗΡΟΥ