

ΥΠΟΥΡΓΕΙΟ ΠΕΡΙΒΑΛΛΟΝΤΟΣ ΚΑΙ ΕΝΕΡΓΕΙΑΣ
ΘΕΩΡΗΘΗΚΕ ΜΕ ΤΗΝ ΥΠ'ΑΡΙΘ. 2016/89/14-05-2025 ΠΡΑΞΗ

Η ΠΡΩΤΑΜΕΝΗ ΤΗΣ Δ/ΝΣΗΣ
ΤΟΠΟΓΡΑΦΙΚΩΝ ΕΦΑΡΜΟΓΩΝ

ΑΝΔΡΙΑΝΑ ΚΑΤΣΙΝΑ
ΤΟΠΟΓΡΑΦΟΣ ΜΗΧΑΝΙΚΟΣ

ANDRIANA KATSINA
15/05/2025 11:18



Το παρόν διάγραμμα συνοδεύει
την από 31/11/2024 απολογική
έκθεση της Δ/νσης Α.Ο.Κ.Α.
Τμήματος Δ.Κ.

Η Τμηματάρχης
ΜΑΡΙΑ ΤΣΑΛΑ
ΔΗΜΗΤΡΑ
ΑΡΧΙΤΕΚΤΟΝΑΣ
ΜΗΧΑΝΙΚΟΣ

ΔΙΟΙΚΗΤΗΣ
ΔΙΜΩΝ ΓΑΡΟΦΑΛΛΟΥ

ΕΠΙ
ΑΠΟΚΑΤΑΣΤΑΣΗ-ΑΞΙΟΠΟΙΗΣΗ
ΔΙΑΤΗΡΗΤΕΟΥ ΚΤΙΡΙΟΥ

ΘΕΣΗ
ΟΔΟΣ ΑΡΑΧΩΒΗΣ 57 & ΕΜ. ΜΠΕΝΑΚΗ
ΔΗΜΟΣ ΑΘΗΝΑΙΩΝ

ΜΕΛΕΤΗΤΗΣ

ΑΚΗΣΤΗ ΑΝΑΣΤΑΣΙΑ ΤΣΕΛΕΝΤΗ ΜΙΚΕΛΑΤΟΥ

ΑΡΧ. ΜΗΧΑΝΙΚΟΣ

ΘΕΜΑ ΣΧΕΔΙΟΥ

ΚΑΤΟΨΗ ΗΜΙΥΠΟΓΕΙΟΥ
(ΠΡΟΤΑΣΗ)

A-1


ΗΜΕΡΟΜΗΝΙΑ

ΙΟΥΛΙΟΣ 2022


ΚΑΙΜΑΚΕΣ

1 : 50

ΣΦΡΑΓΙΣΤΑ

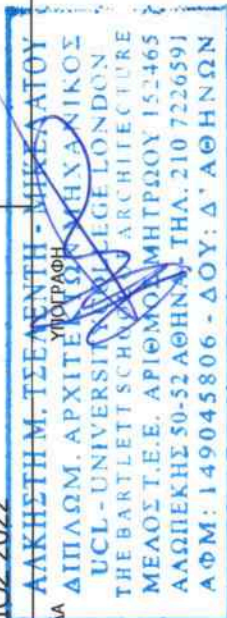

Οδός Αραχώβης

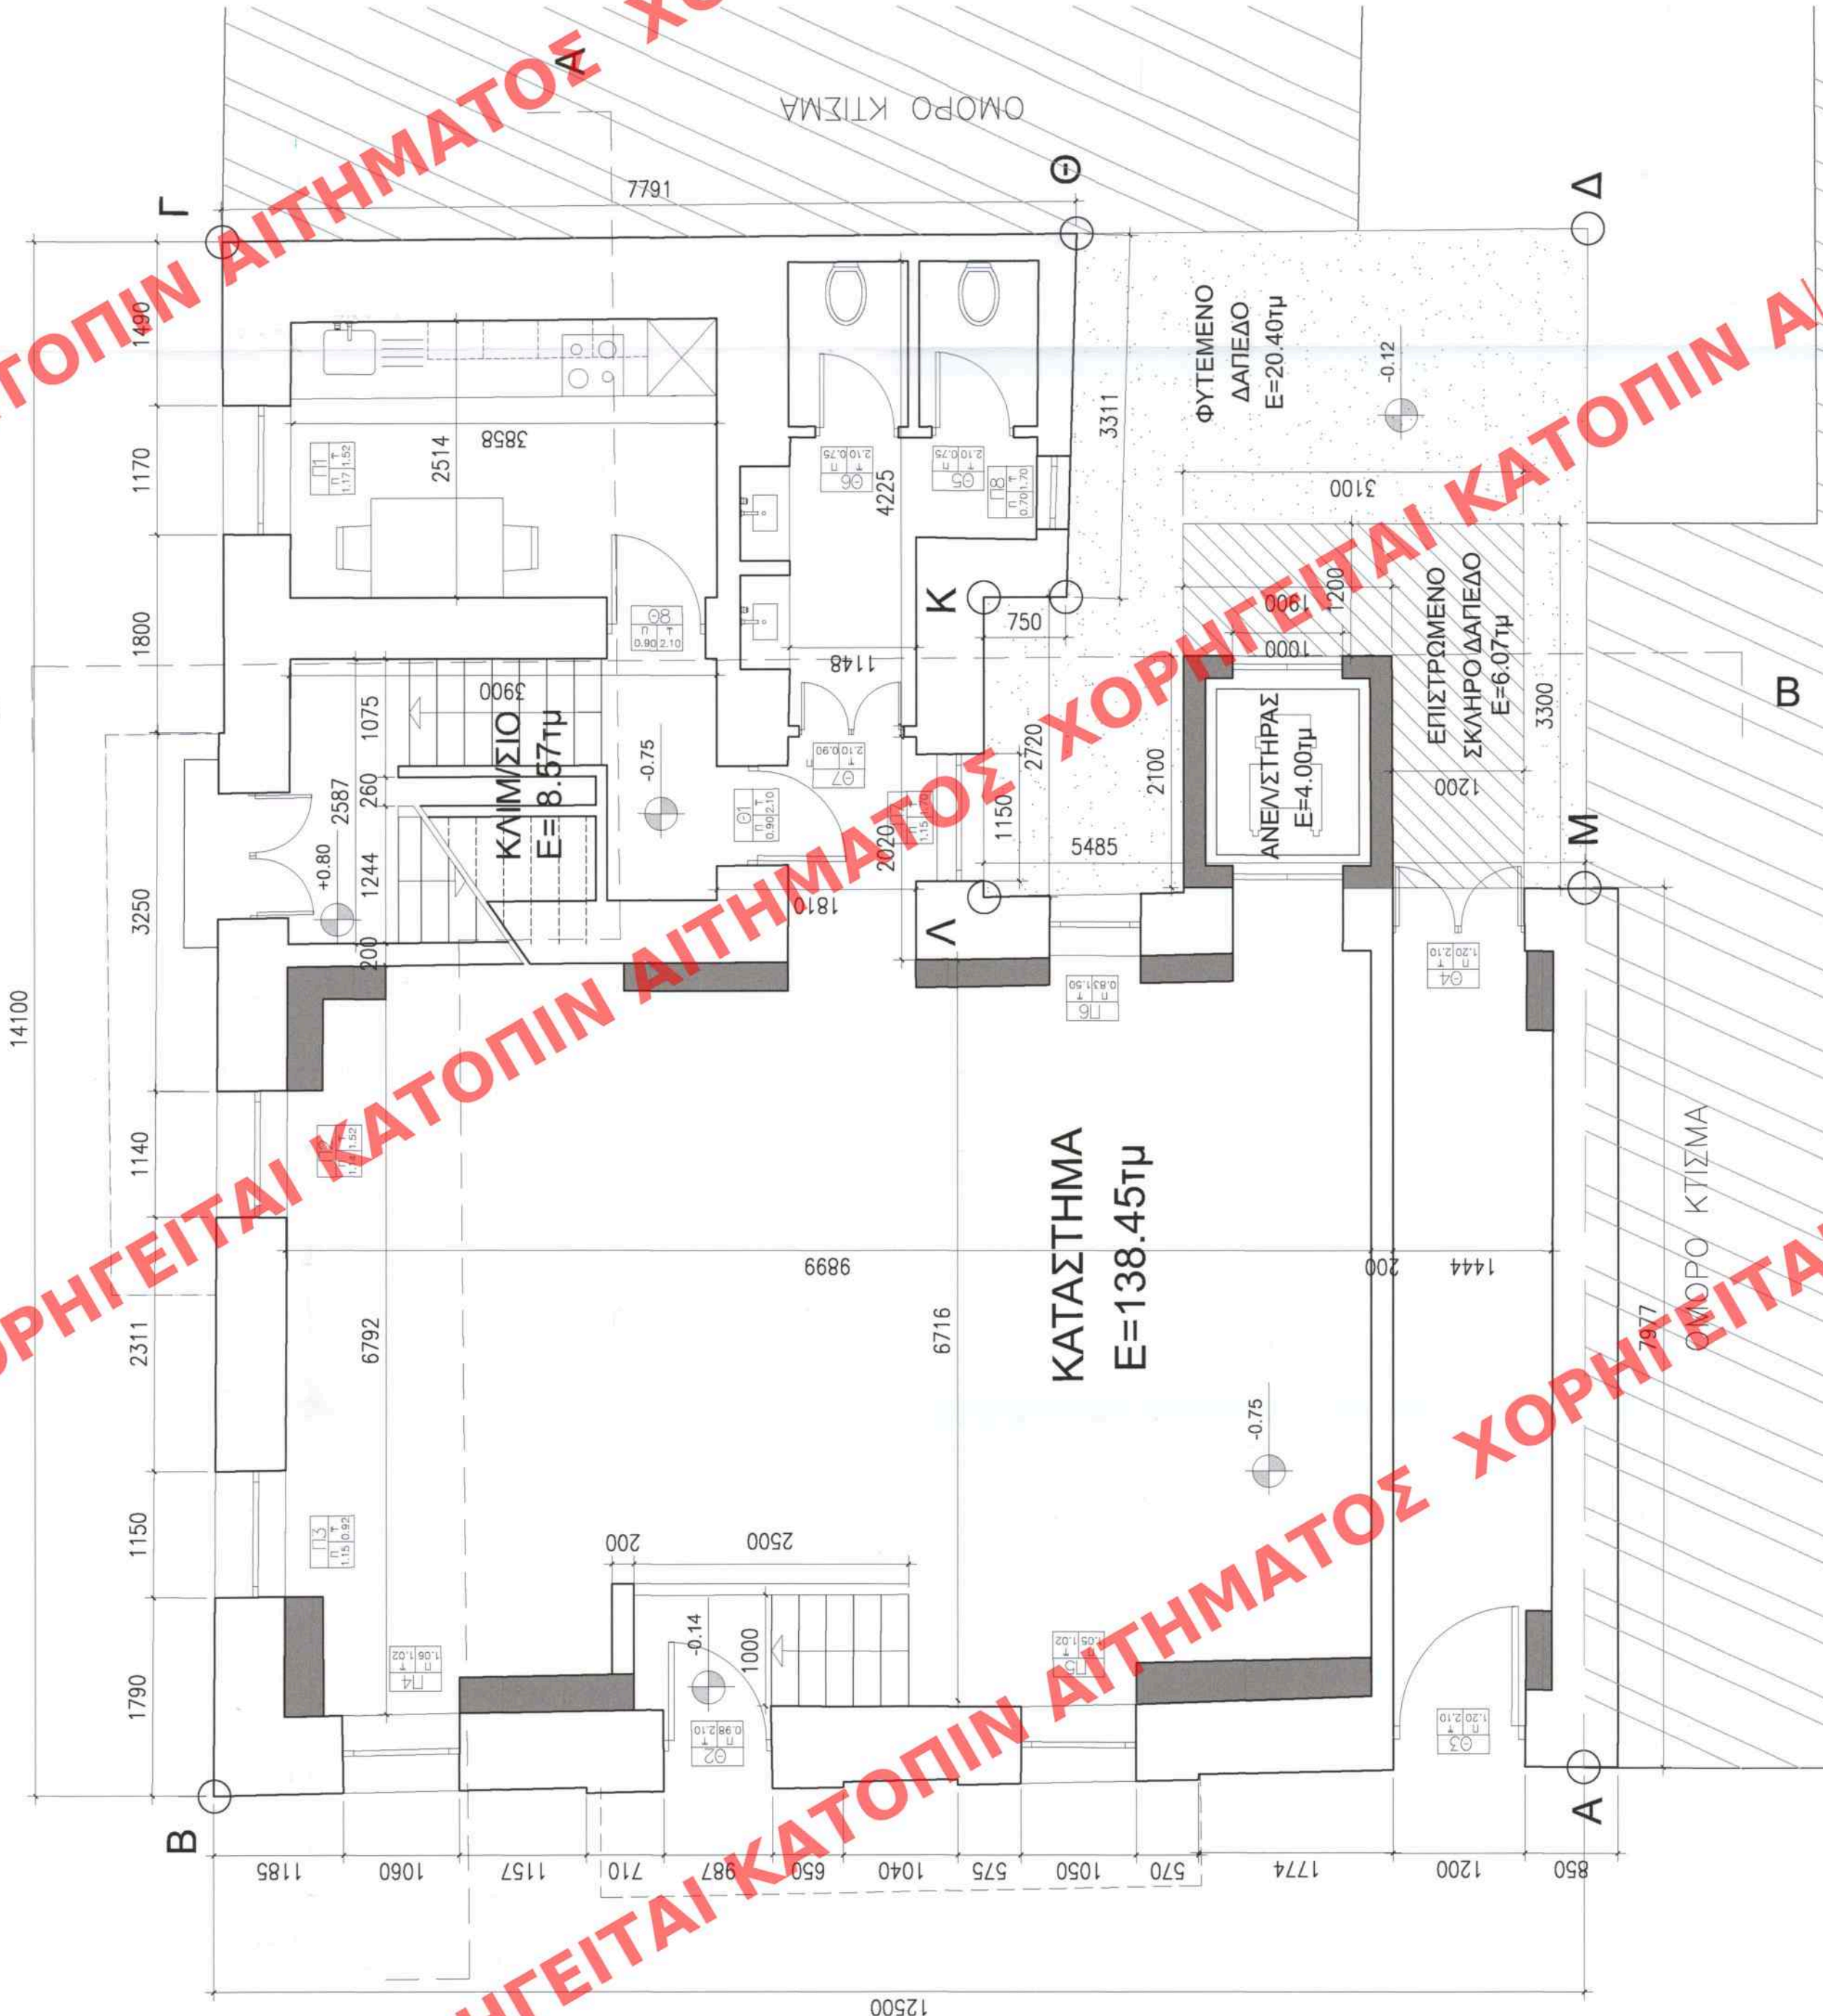

Οδός Εμμ. Μπενάκη