

ΥΠΟΥΡΓΕΙΟ ΠΕΡΙΒΑΛΛΟΝΤΟΣ ΚΑΙ ΕΝΕΡΓΕΙΑΣ
ΘΕΩΡΗΘΗΚΕ ΜΕ ΤΗΝ ΥΠ' ΑΡΙΘ. 2016/89/14-05-2025 ΠΡΑΞΗ

Η ΠΡΟΪΣΤΑΜΕΝΗ ΤΗΣ Δ/ΝΣΗΣ
ΤΟΠΟΓΡΑΦΙΚΩΝ ΕΦΑΡΜΟΓΩΝ

ΑΝΔΡΙΑΝΑ ΚΑΤΣΙΝΑ
ΤΟΠΟΓΡΑΦΟΣ ΜΗΧΑΝΙΚΟΣ

ANDRIANA KATSINA
15/05/2025 11:37

ΚΕΝΤΡΙΚΟ ΣΥΜΒΟΥΛΙΟ ΑΡΧΙΤΕΚΤΟΝΙΚΗΣ
Το παρόν σχέδιο/γράμμα υποβάλλεται από
το Κ.Ε.Σ.Α. την 16-05-2024
και εγκρίθηκε σύμφωνα με τον Ν. 2201/2003
.....
Ε. ΜΠΑΚΟΓΙΑΝΝΗΣ
ΑΡΧΙΤΕΚΤΟΝΟΣ

Το παρόν διάγραμμα συνοδεύει
την από 24.11.2024 αιτιολογική
έκθεση της Δ/νσης Α.Ο.Κ.Α.
Τμήματος Δ.Κ.
Η Τμήμαρχος
ΚΑΤΣΙΝΑ
ΑΡΧΙΤΕΚΤΟΝΑΣ
ΜΗΧΑΝΙΚΟΣ

ΔΙΟΙΚΗΤΗΣ
ΔΙΜΙΩΝ ΓΑΡΟΦΑΛΛΟΥ

ΕΡΓΟ
ΑΠΟΚΑΤΑΣΤΑΣΗ-ΑΞΙΟΠΟΙΗΣΗ
ΔΙΑΤΗΡΗΤΕΟΥ ΚΤΙΡΙΟΥ

ΘΕΣΗ
ΟΔΟΣ ΑΡΑΧΩΒΗΣ 57 & ΕΜ. ΜΠΕΝΑΚΗ
ΔΗΜΟΣ ΑΘΗΝΑΙΩΝ

ΜΕΛΕΤΗΤΗΣ
ΑΙΚΗΣΤΗ ΑΝΑΣΤΑΣΙΑ ΤΣΕΛΕΝΤΗ ΜΙΚΕΛΑΤΟΥ

ΑΡΧ. ΜΗΧΑΝΙΚΟΣ

ΘΕΜΑ ΣΧΕΔΙΟΥ

ΚΑΤΟΨΗ Α' ΟΡΟΦΟΥ
(ΠΡΟΤΑΣΗ)

ΑΡ. ΣΧΕΔΙΟΥ

A-3

ΗΜΕΡΟΜΗΝΙΑ

ΙΟΥΛΙΟΣ 2022


ΚΑΙΜΑΚΕΣ

1 : 50

ΣΦΡΑΓΙΣΤΑ

ΑΙΚΗΣΤΗ Μ. ΤΣΕΛΕΝΤΗ - ΜΙΚΕΛΑΤΟΥ
ΔΙΠΛΩΜ. ΑΡΧΙΤΕΚΤΟΝΙΚΗΣ ΣΧΕΔΙΑΣΤΡΗΣΗΣ
UCL - UNIVERSITY COLLEGE LONDON
THE ARCHITECTURAL SCHOOL
MEMBER OF THE ARCHITECTS' REGISTRY 152465
ΑΔΕΙΑΣ ΑΡΙΘ. 50-52 ΑΘΗΝΑ ΤΗΛ 210 7226591
Α.Ο.Κ.Α. 19045806 - ΔΟΥ. Δ. ΑΘΗΝΩΝ

Οδός Αραχώβης

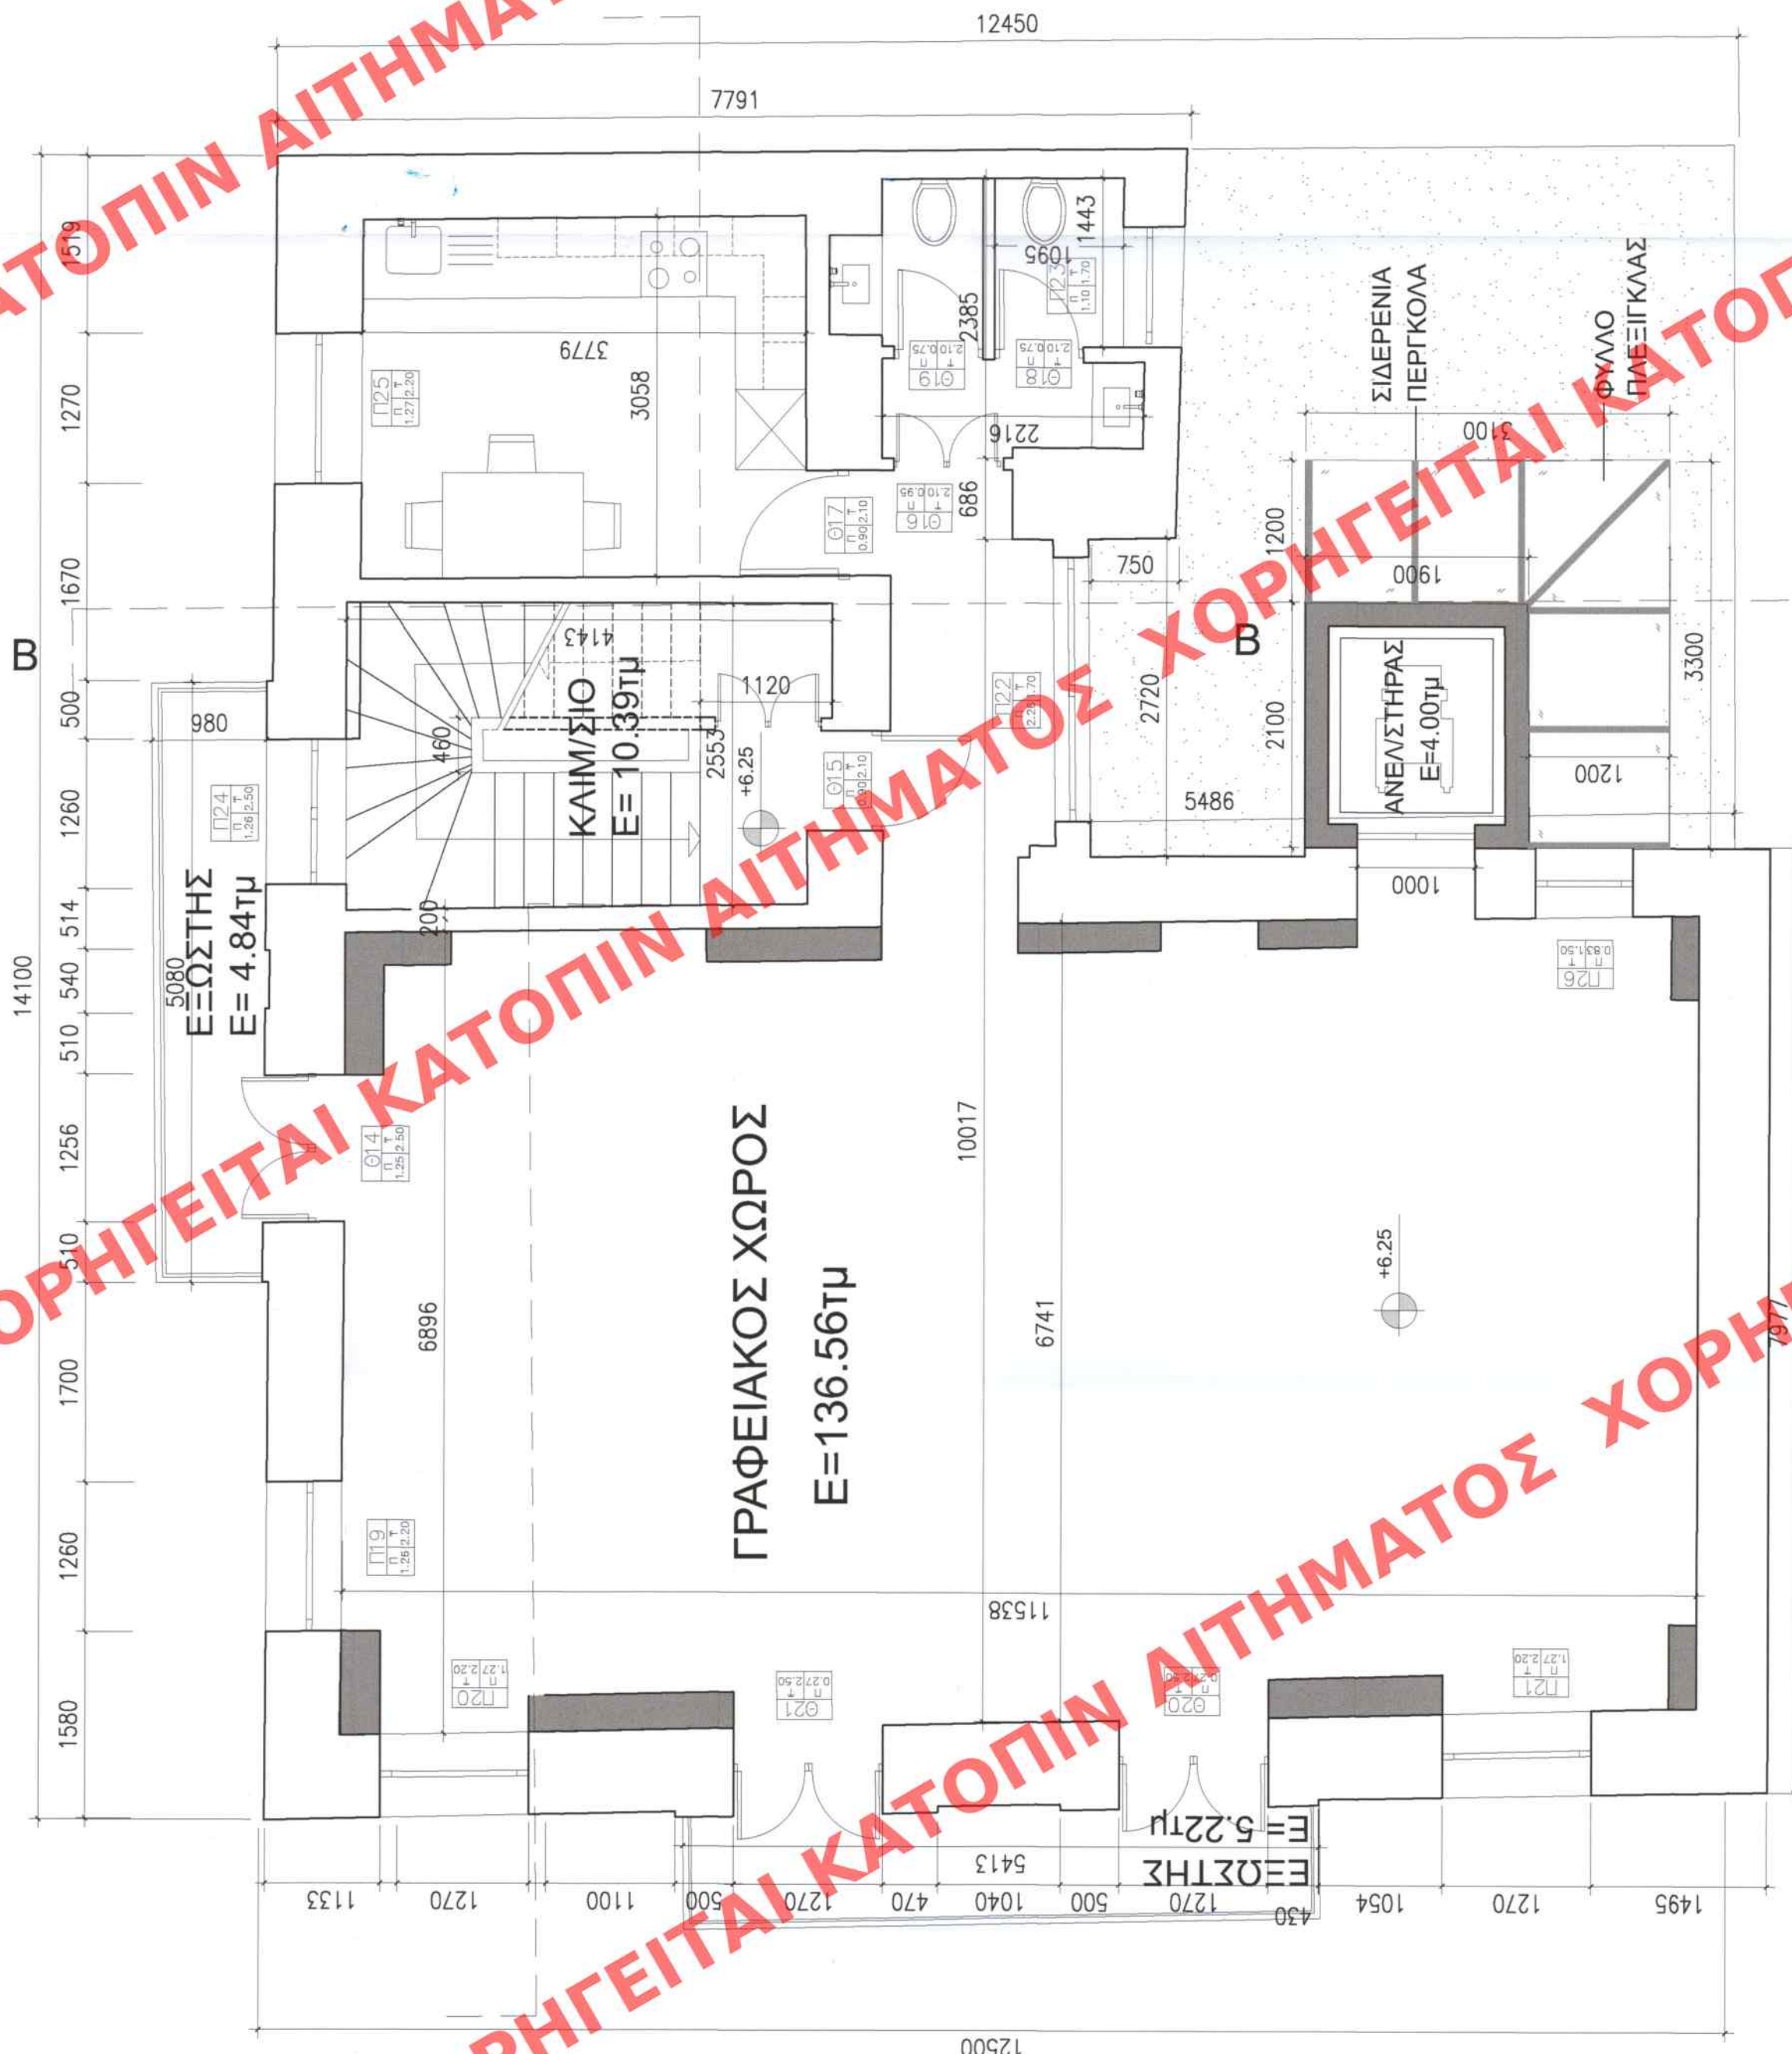

Οδός Εμμ. Μπενάκη