


ΑΙΤΗΜΑΤΟΣ ΧΟΡΗΓΕΙΤΑΙ

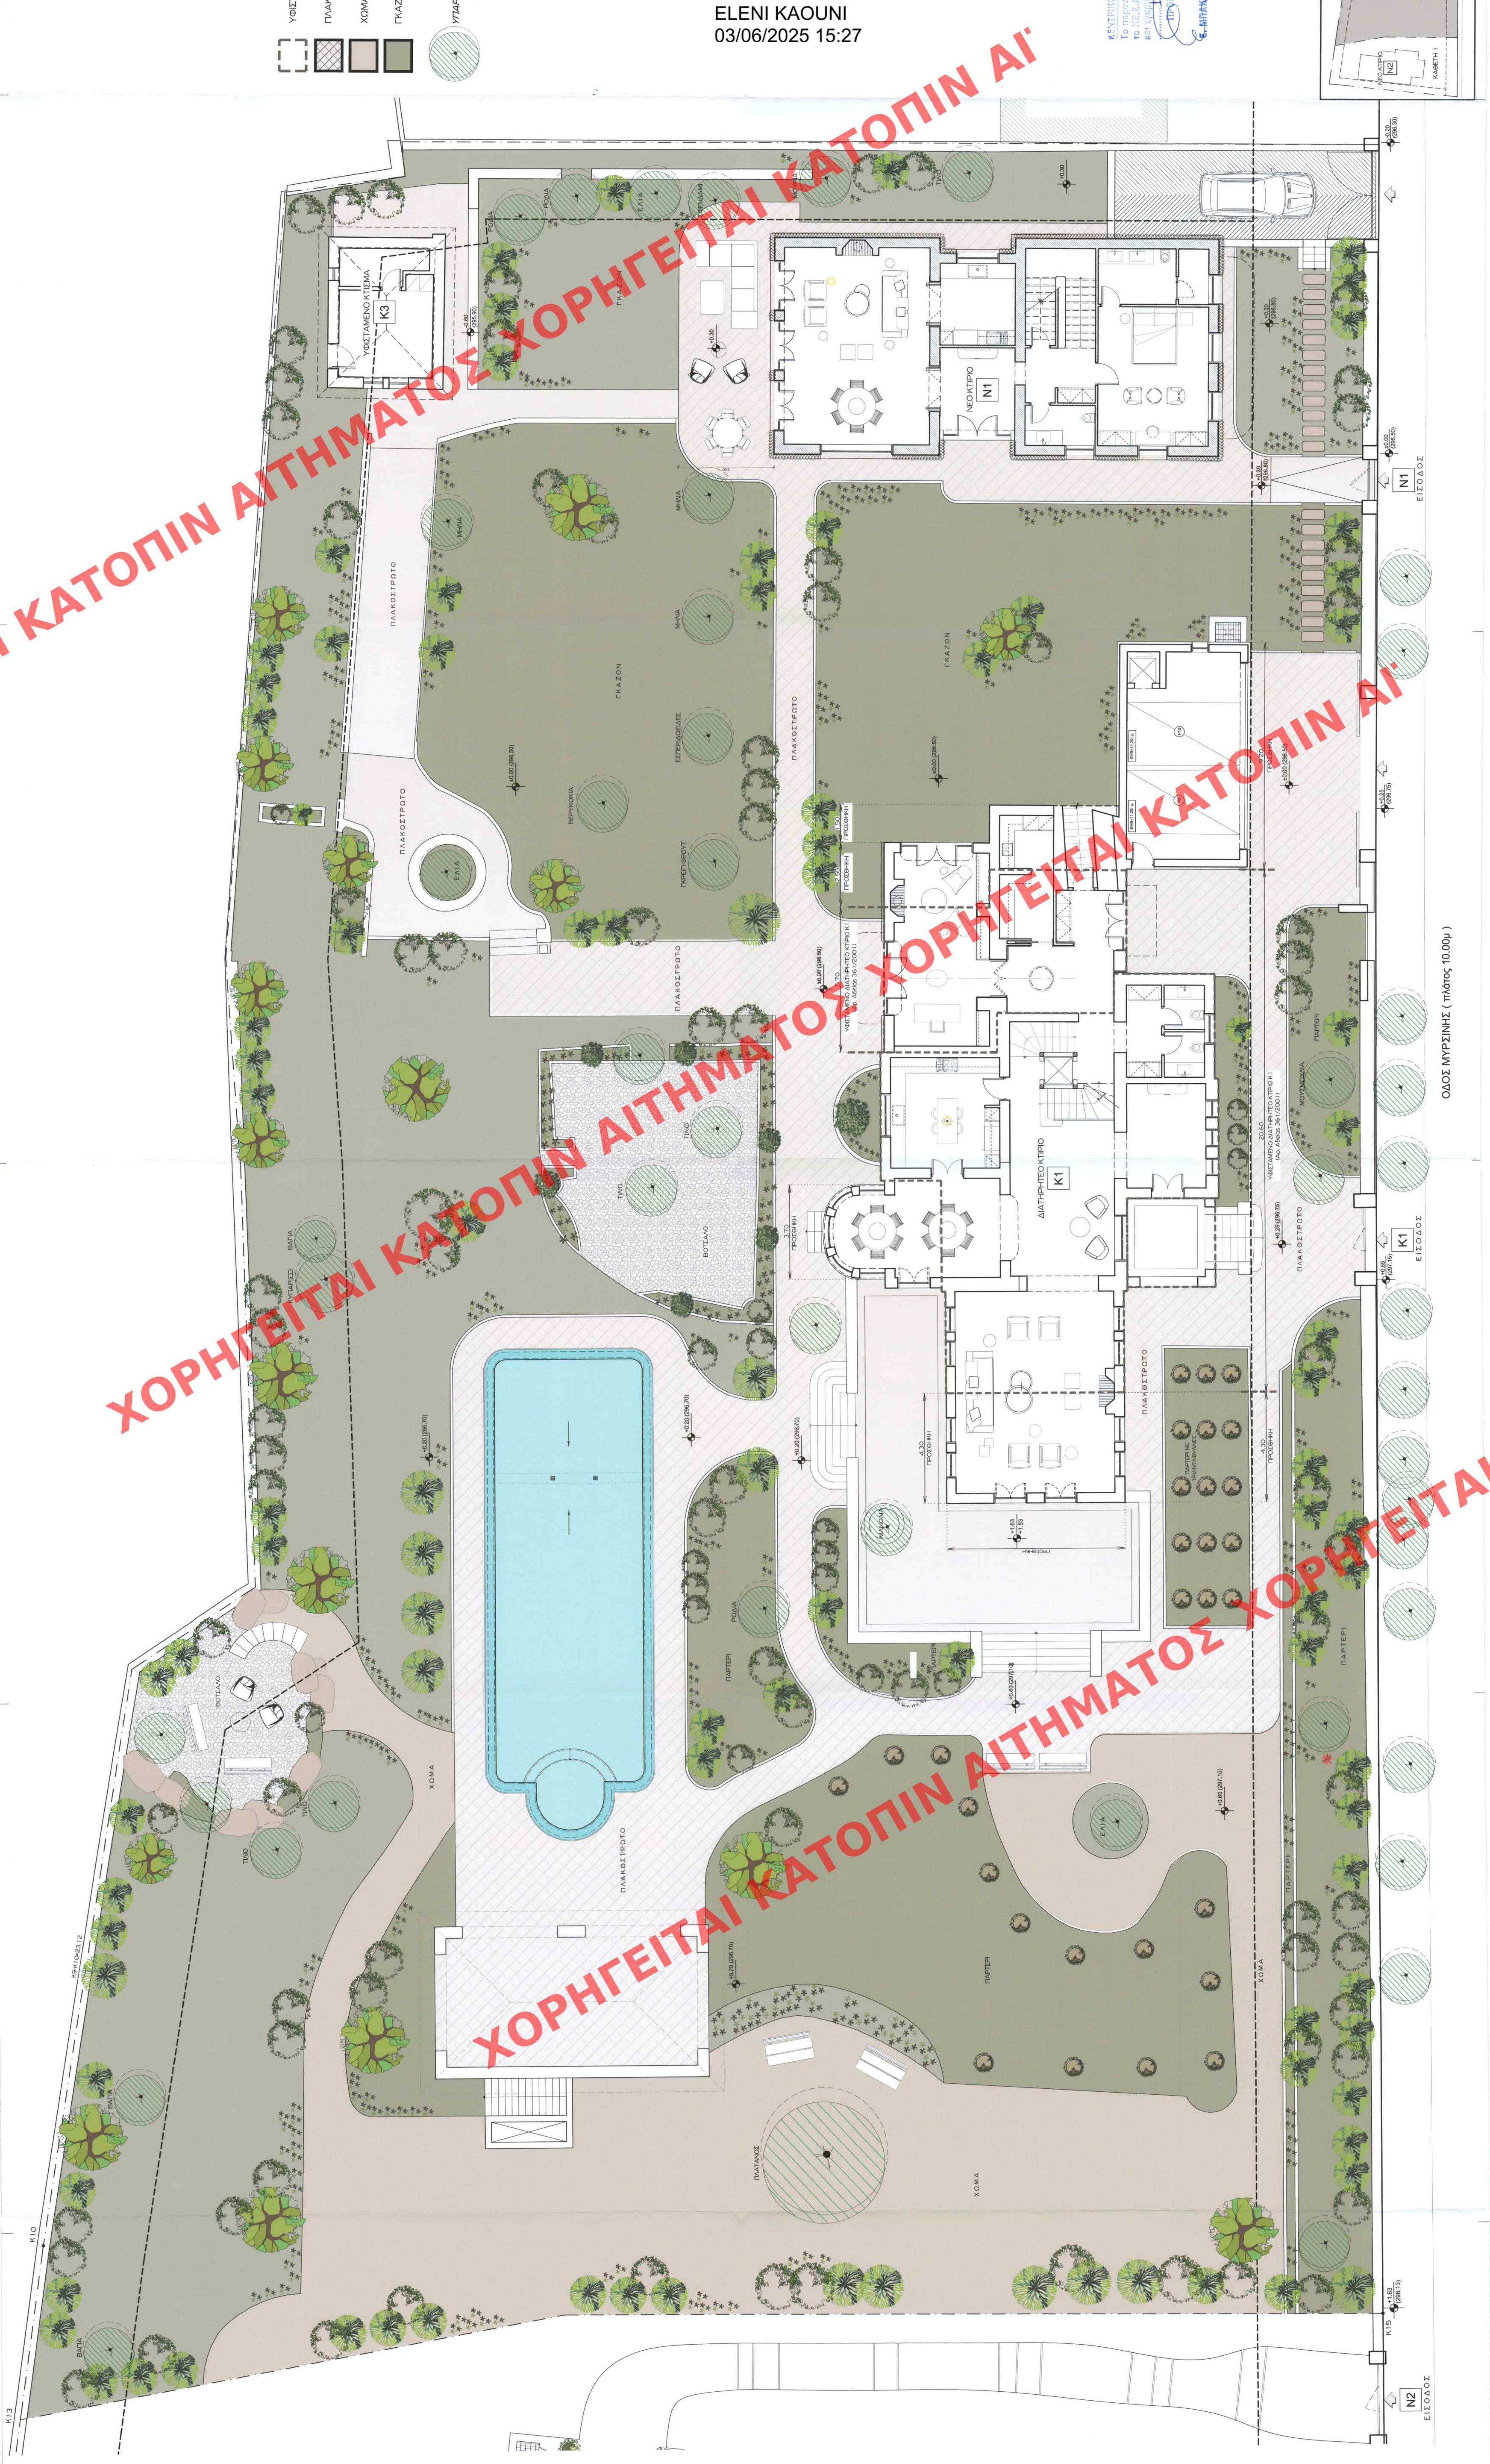

ΥΦΙΣΤΑΜΕΝΟ ΔΙΑΤΗΡΗΤΕΟ ΚΤΙΡΙΟ (Αρ. Αδείας 361/2001)

- ΠΛΑΚΟΣΤΡΩΤΟ
- ΧΩΜΑ
- ΓΡΑΖΟΝ



ΥΠΟΥΡΓΕΙΟ ΠΕΡΙΒΑΛΛΟΝΤΟΣ ΚΑΙ
ΕΝΕΡΓΕΙΑΣ
ΕΛΕΝΙ ΚΑΟΥΝΙ
03/06/2025 15:27

ΕΛΕΝΙ ΚΑΟΥΝΙ
03/06/2025 15:27

ARCHITECTS
52 Digeia st. Kifiso 14561, Athens, Greece
Tel: +30 210 9380 03 20 80 760 Fax: +30 210 934525
ΔΗΜΗΤΡΗΣ ΔΙΟΚΤΡΑΤΗΣ
ΑΡΧΙΤΕΚΤΟΝ

02.2 ΔΙΑΜΟΡΦΩΣΗ ΠΕΡΙΒΑΛΟΝΤΑ
ΧΩΡΟΥ
(ΚΑΘΕΤΗ 2)
ΣΕΠΤΕΜΒΡΙΟΣ 2024

ΔΗΜΙΤΡΗΣ Α. ΔΙΟΚΤΡΑΤΗΣ
ΑΡΧΙΤΕΚΤΟΝ
ΕΠΙΣΤΗΜΟΝΙΚΟ ΕΡΓΟ
ΜΕΛΟΣ ΤΗΣ ΕΛΛΗΝΙΚΗΣ ΕΝΩΣΗΣ ΑΡΧΙΤΕΚΤΟΝΩΝ
ΤΗΛ. 210 9380033 - 210 807410
ΕΣΦΑ ΔΕΛΤΑ ΥΠΟΥΡΓΕΙΟ

