


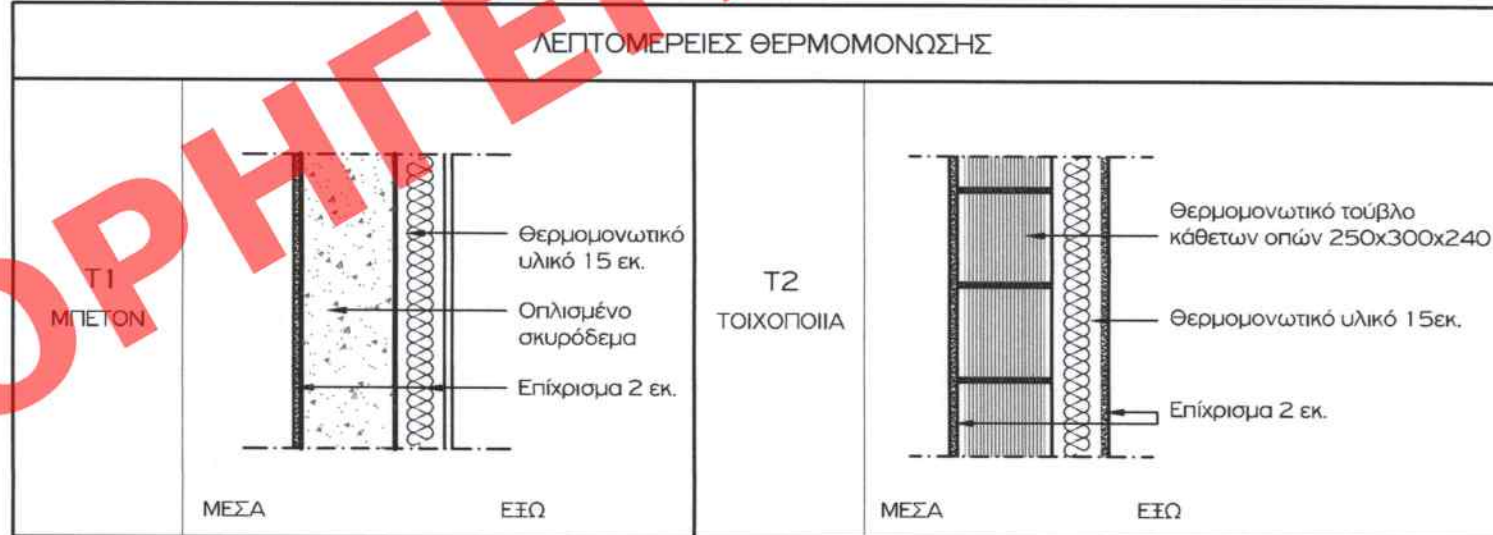

ΥΠΟΥΧΩΝ ΠΕΡΙΒΑΛΛΟΝΤΟΣ ΚΑΙ ΕΝΕΡΓΕΙΑΣ ΘΕΩΡΗΣΙΜΕ ΜΕ ΤΗΝ ΥΠ' ΑΡΙΘ. 46/2020 (ΦΕΚ 269) ΠΡΑΞΗ

Η ΠΡΟΤΑΣΗ ΤΗΣ ΔΑΝΗΣ ΤΟΠΟΓΡΑΦΙΚΩΝ ΕΜΒΛΗΜΑΤΩΝ

Ε.Σ.Σ. ΕΛΕΝΗ ΚΑΟΥΝΙ ΤΟΠΟΓΡΑΦΟΣ ΜΗΛΛΑΚΟΣ

ELENI KAOUNI
03/06/2025 15:11



ΔΙΟΙΚΗΤΗΣ ΓΕΩΡΓΙΟΣ ΓΙΟΥΡΟΥΚΟΣ
ΔΗΜΗΤΡΗΣ ΑΓΙΟΣΤΡΑΤΙΤΗΣ
I DEVELOPMENTS O.E

ΕΡΓΟ:
ΠΡΟΣΘΗΚΗ ΚΑΤ' ΕΠΕΚΤΑΣΗ ΣΕ ΥΦΙΣΤΑΜΕΝΟ ΔΙΑΤΗΡΗΤΕΟ ΚΤΙΡΙΟ & ΑΝΕΓΚΡΗ ΔΥΟ ΝΕΩΝ ΑΝΕΚΔΟΤΩΝ ΚΤΙΡΙΩΝ ΜΕ ΥΠΟΓΕΙΟ & ΑΛΛΑΓΗ ΘΕΣΗΣ ΠΙΣΤΑΤ

ΘΕΣΗ:
ΟΔΟΣ ΜΥΡΤΙΝΗΣ 4, Ο.Τ. 171
ΔΗΜΟΣ ΚΗΦΙΣΙΑΣ - Ν. ΑΤΤΙΚΗΣ


Το παρόν σχέδιο συνοδεύει την από 02-02-2025... επίσημη της Δίνας 3.0.4.1, σύμφωνα με...

ΔΗΜΗΤΡΗΣ ΑΓΙΟΣΤΡΑΤΙΤΗΣ Αρχιτέκτονας - Μηχανικός

1
ARCHITECTS

ΔΗΜΗΤΡΗΣ ΑΓΙΟΣΤΡΑΤΙΤΗΣ ΑΡΧΙΤΕΚΤΩΝ

ΑΡΧΙΤΕΚΤΩΝ: ΕΜΜΑ ΣΙΣΛΙΟΥ ΚΑΛΑΜΑΚΑ
05.1 ΚΑΤΟΙΚΙΑ Α' ΟΡΟΦΟΥ ΝΕΟ ΚΤΙΡΙΟ N2 (ΚΑΒΕΤΗ 1) 1:50
ΣΕΠΤΕΜΒΡΙΟΣ 2024

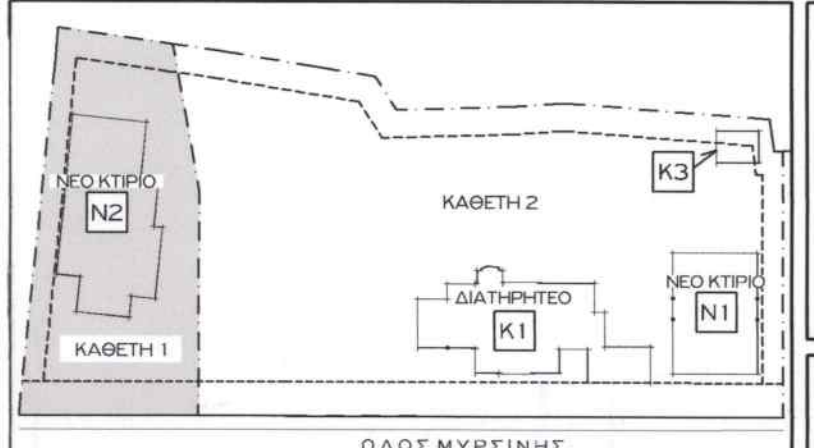

ΔΗΜΗΤΡΗΣ ΑΓΙΟΣΤΡΑΤΙΤΗΣ ΔΙΠΛΩΜ. ΑΡΧΙΤΕΚΤΟΝΙΚΟΣ ΜΗΧΑΝΙΚΟΣ ΕΡΕΥΝΗΤΗΣ ΠΛΗΡΕΞΕΛΕΓΜΕΝΟΥ ΜΕΛΟΣ ΤΟΥ ΕΛΛΗΝΙΚΟΥ ΣΥΝΔΕΣΜΟΥ ΑΡΧΙΤΕΚΤΟΝΩΝ ΔΙΠΛΩΜ. ΑΡΧΙΤΕΚΤΟΝΙΚΟΣ ΜΗΧΑΝΙΚΟΣ ΕΡΕΥΝΗΤΗΣ ΠΛΗΡΕΞΕΛΕΓΜΕΝΟΥ ΜΕΛΟΣ ΤΟΥ ΕΛΛΗΝΙΚΟΥ ΣΥΝΔΕΣΜΟΥ ΑΡΧΙΤΕΚΤΟΝΩΝ

Ε.Σ.Σ. ΕΛΕΝΗ ΚΑΟΥΝΙ ΤΟΠΟΓΡΑΦΟΣ ΜΗΛΛΑΚΟΣ