



ΑΙΤΗΜΑΤΟΣ ΧΟΡΗΓΕΙΤΑΙ

ΧΟΡΗΓΕΙΤΑΙ ΑΙΤΗΜΑΤΟΣ ΧΟΡΗΓΕΙΤΑΙ ΚΑΤΟΠΙΝ ΑΙΤ

ΧΟΡΗΓΕΙΤΑΙ ΑΙΤΗΜΑΤΟΣ ΧΟΡΗΓΕΙΤΑΙ ΚΑΤΟΠΙΝ ΑΙΤ

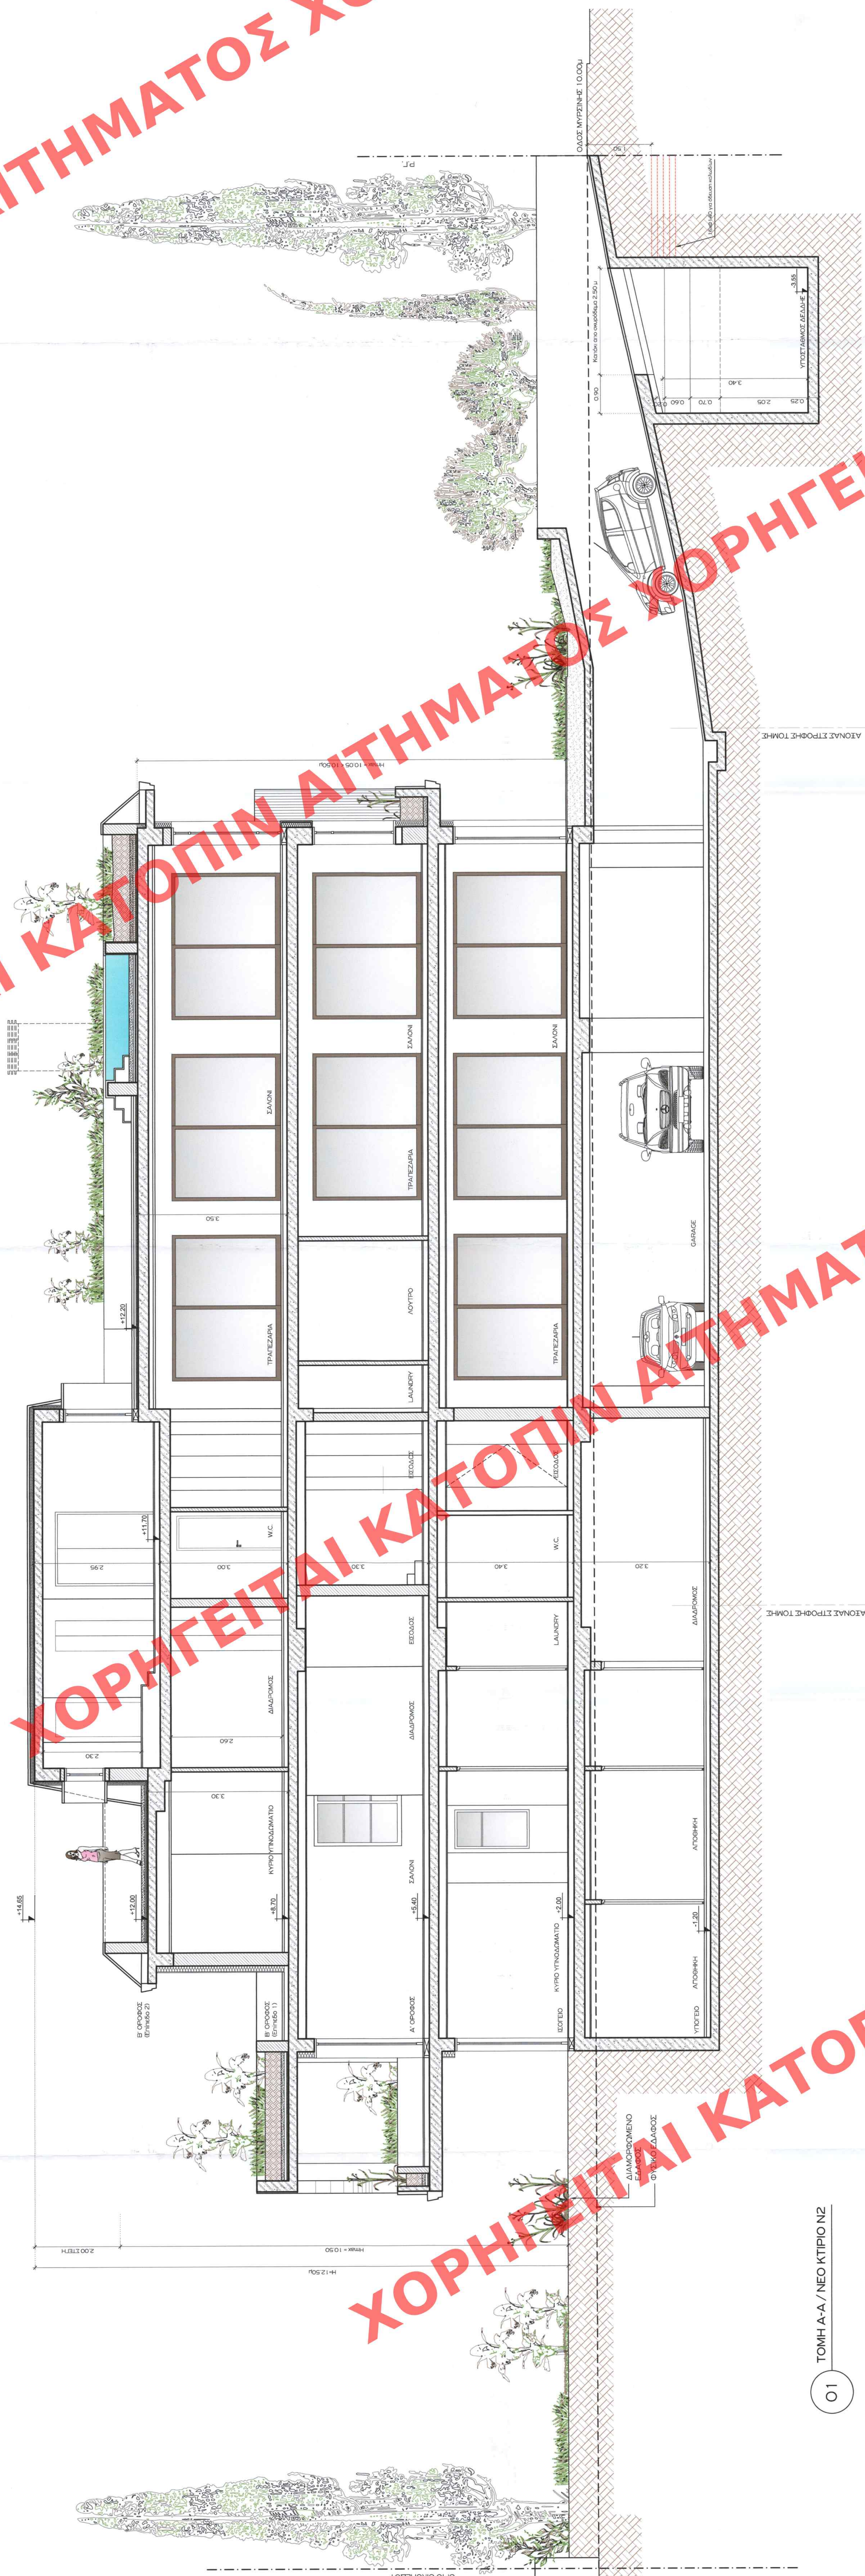

01 ΤΟΜΗ Α-Α / ΝΕΟ ΚΤΙΡΙΟ Ν2

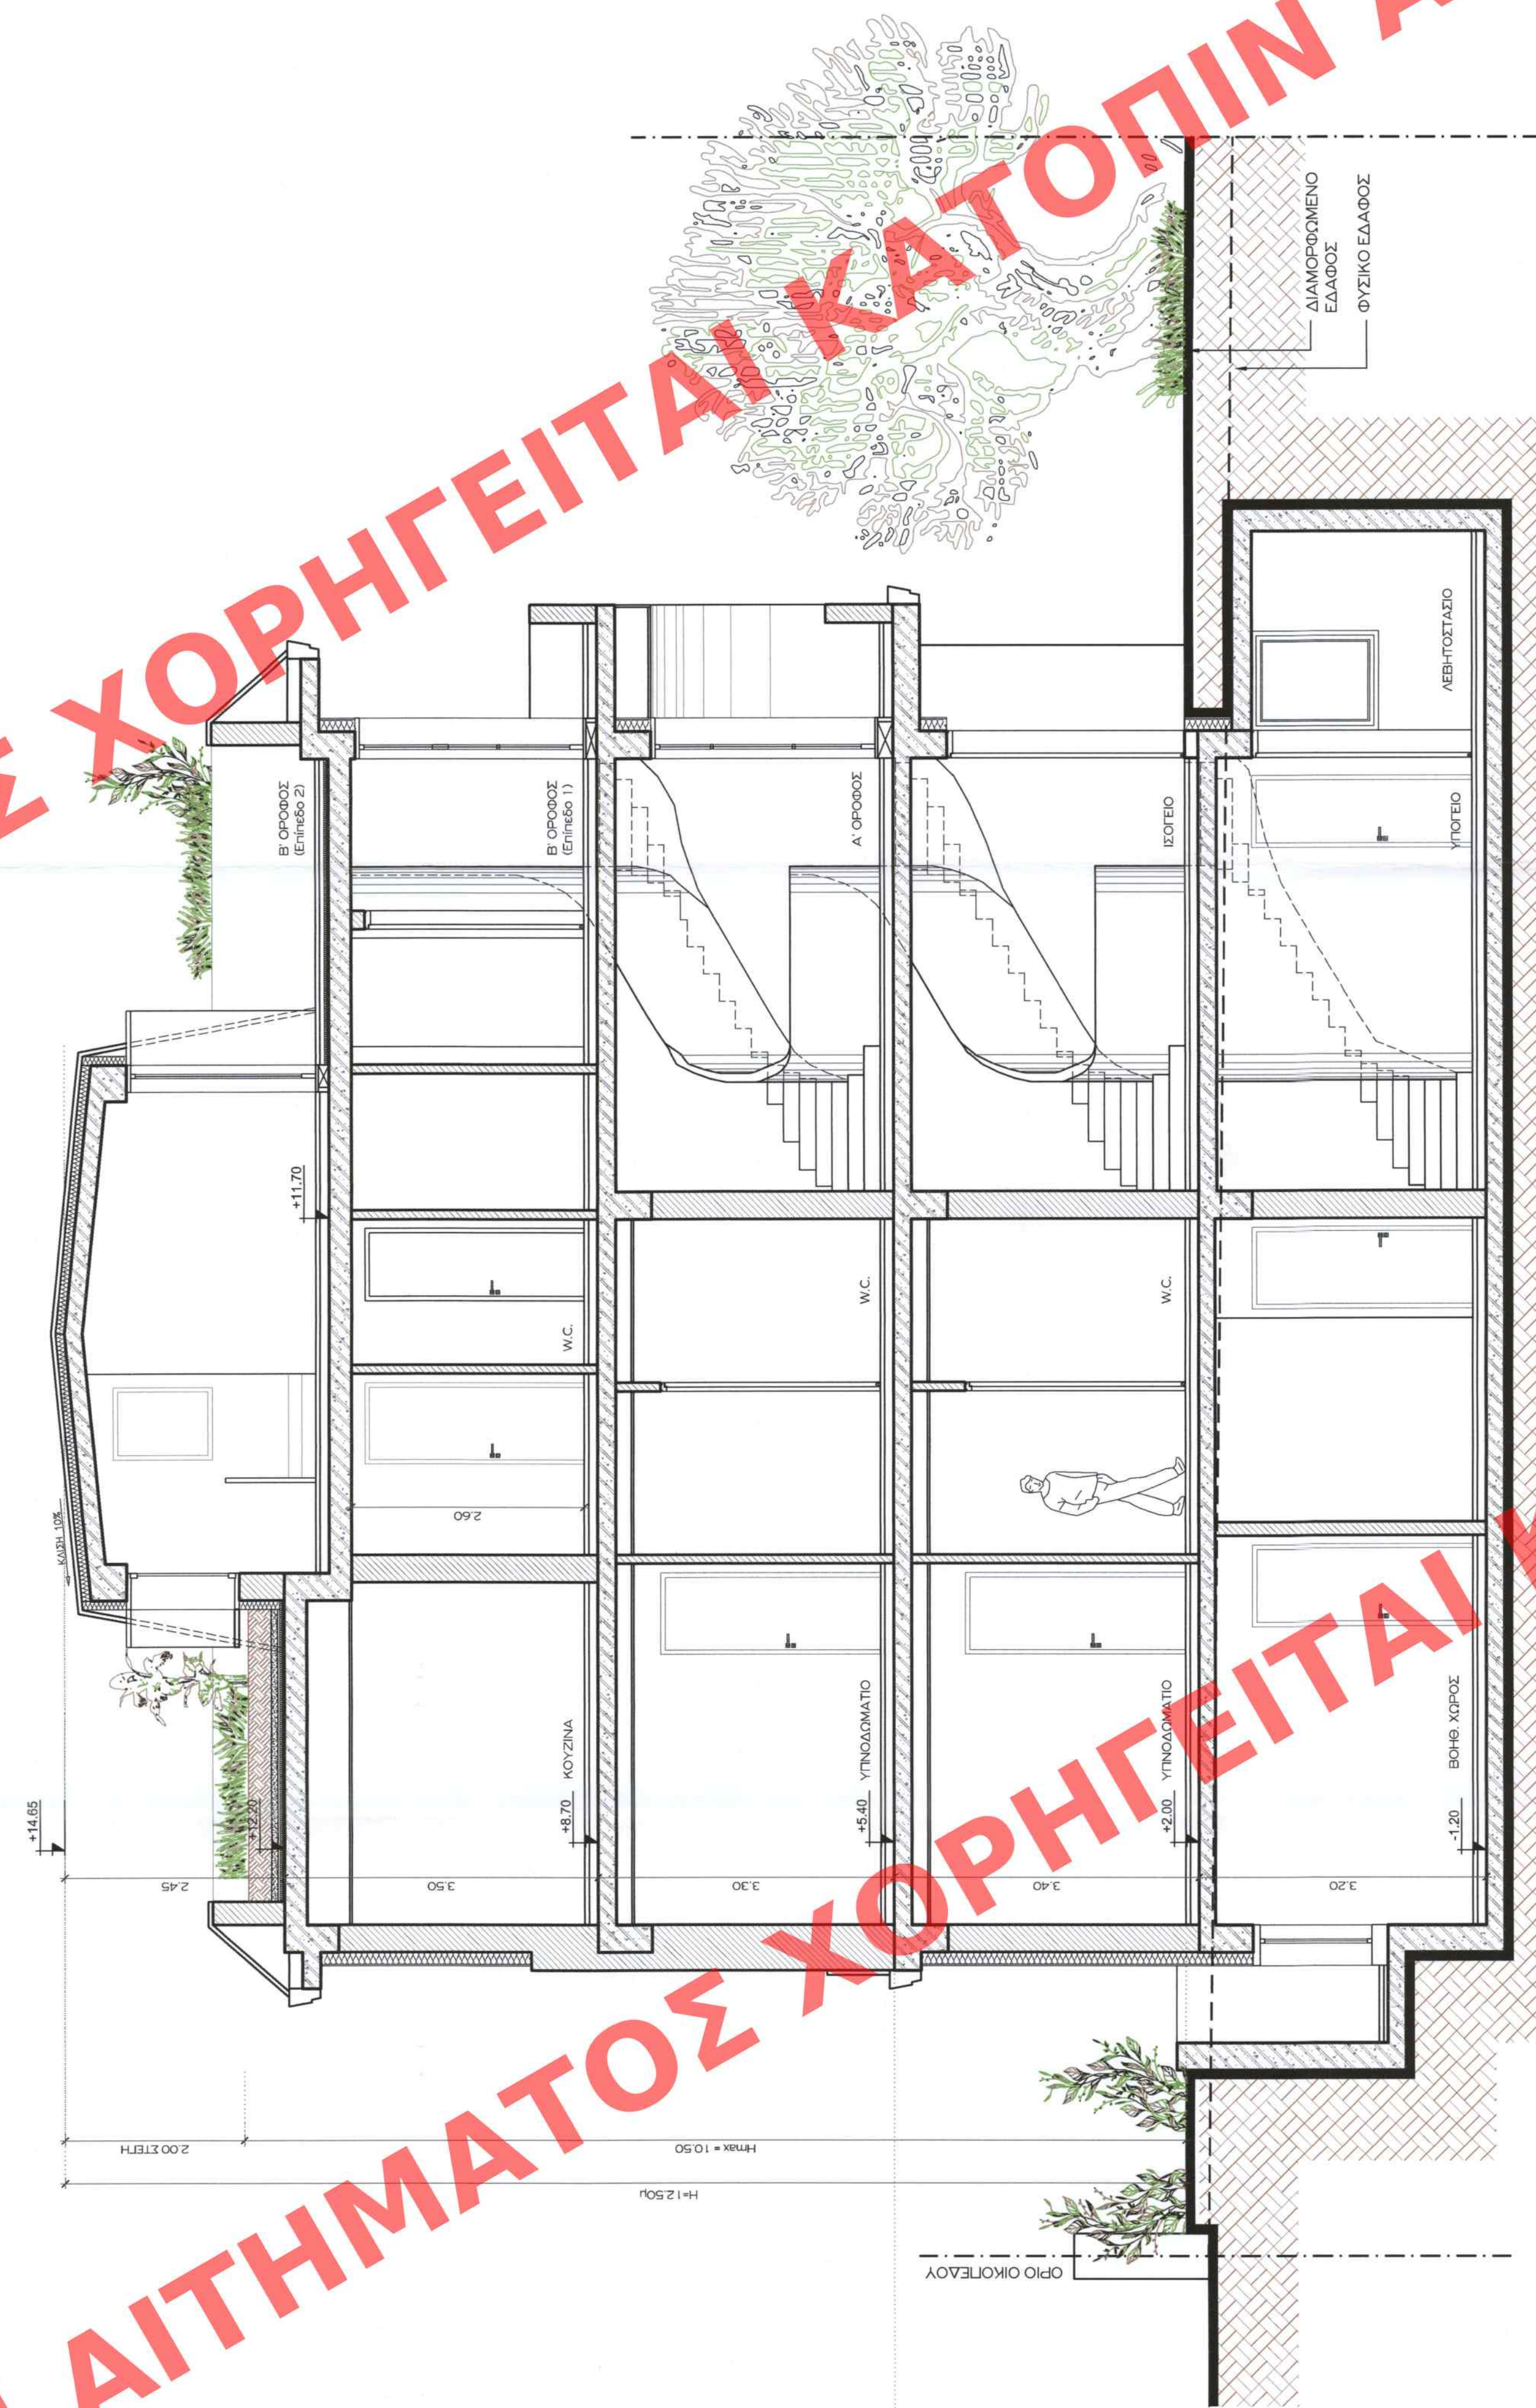

02 ΤΟΜΗ Β-Β / ΝΕΟ ΚΤΙΡΙΟ Ν2

ΔΡΩΜΕΝΑ ΓΕΩΡΓΙΟΣ ΓΙΩΡΓΑΚΟΣ
ΔΗΜΗΤΡΗΣ ΑΓΩΣΤΡΑΤΗΣ
1 DEVELOPMENTS O.E
ΠΡΟΣΒΛΗ ΚΑΤ' ΕΓΚΕΚΛΗΣΕ ΥΠΟΤΑΜΕΝΟ
ΔΙΑ ΔΕΛΤΑ ΔΕΛΤΑ ΔΕΛΤΑ ΔΕΛΤΑ ΔΕΛΤΑ
ΑΝΕΛΑΜΠΗΤΗΝ ΑΤΡΟΝ ΝΕ ΥΠΟΤΑΜΕΝΟ
& ΑΛΛΑΤΗ ΘΕΣΗ ΠΕΝΝΑ
ΟΔΟΣ ΜΥΡΩΝΕΣ 4, ΟΤ 171
ΑΓΙΟΣ ΜΥΡΩΝΕΣ, Ν. ΑΤΤΙΚΗΣ

To πλάι: *Architects*
την στο *Architects*
την στο *Architects*
ΔΗΜΗΤΡΗΣ ΑΓΩΣΤΡΑΤΗΣ
Architects

ARCHITECTS

52, Diogenes, Iliou 1450, Athens
T: +30 210 805050, 22 805 805, Fax: +30 210 805050

ΔΗΜΗΤΡΗΣ ΑΓΩΣΤΡΑΤΗΣ
ARCHITECTS

09.1
ΤΟΜΗ Α-Α & Β-Β
ΚΑΘΕΤΗ 1/1
ΣΕΠΤΕΜΒΡΙΟΣ 2024

ΚΑΛΩΣ
ΚΑΛΩΣ
ΚΑΛΩΣ

ΔΗΜΗΤΡΗΣ ΑΓΩΣΤΡΑΤΗΣ
ARCHITECTS
ΔΗΜΗΤΡΗΣ ΑΓΩΣΤΡΑΤΗΣ
ARCHITECTS
ΥΠΟΤΑΜΕΝΟ ΠΕΡΙΒΑΛΛΟΝΤΟΣ ΚΑΙ
ΕΠΙΡΡΕΤΑΣ ΓΕΩΡΓΙΟΣ ΝΕ ΤΗΝ
ΥΠ ΑΡ.Π. 46172/172003-06-2025
79301

Η ΠΡΟΣΤΑΣΙΑ ΤΗΣ ΔΑΝΕΙΑΣ
ΤΟΤΟΓΡΑΦΙΚΟΝ ΕΒΑΡΜΟΤΟΝ

Κ.Α.Α.
ΕΒΑΡΜΟΤΟΝ
ΤΟΤΟΓΡΑΦΙΚΟΝ ΕΒΑΡΜΟΤΟΝ

ELENI KAOUNI
03/06/2025 15:22