


ΥΠΟΥΡΓΕΙΟ ΠΕΡΙΒΑΛΛΟΝΤΟΣ ΚΑΙ ΕΝΕΡΓΕΙΑΣ
ΓΕΩΡΓΙΟΣ Μ. ΤΙΝ ΤΥ ΑΡΙΘ. 33814/1319/11-06-2025 ΠΡΑΣΗ

Η ΠΡΟΒΛΕΠΟΜΕΝΗ ΤΗΣ Δ/ΝΣΗΣ
ΤΟΠΟΓΡΑΦΙΚΩΝ ΕΦΑΡΜΟΓΩΝ

ΑΝΔΡΙΑΝΑ ΚΑΤΣΙΝΑ
ΤΟΠΟΓΡΑΦΟΣ ΜΗΧΑΝΙΚΟΣ

ANDRIANA KATSINA
11/06/2025 15:40

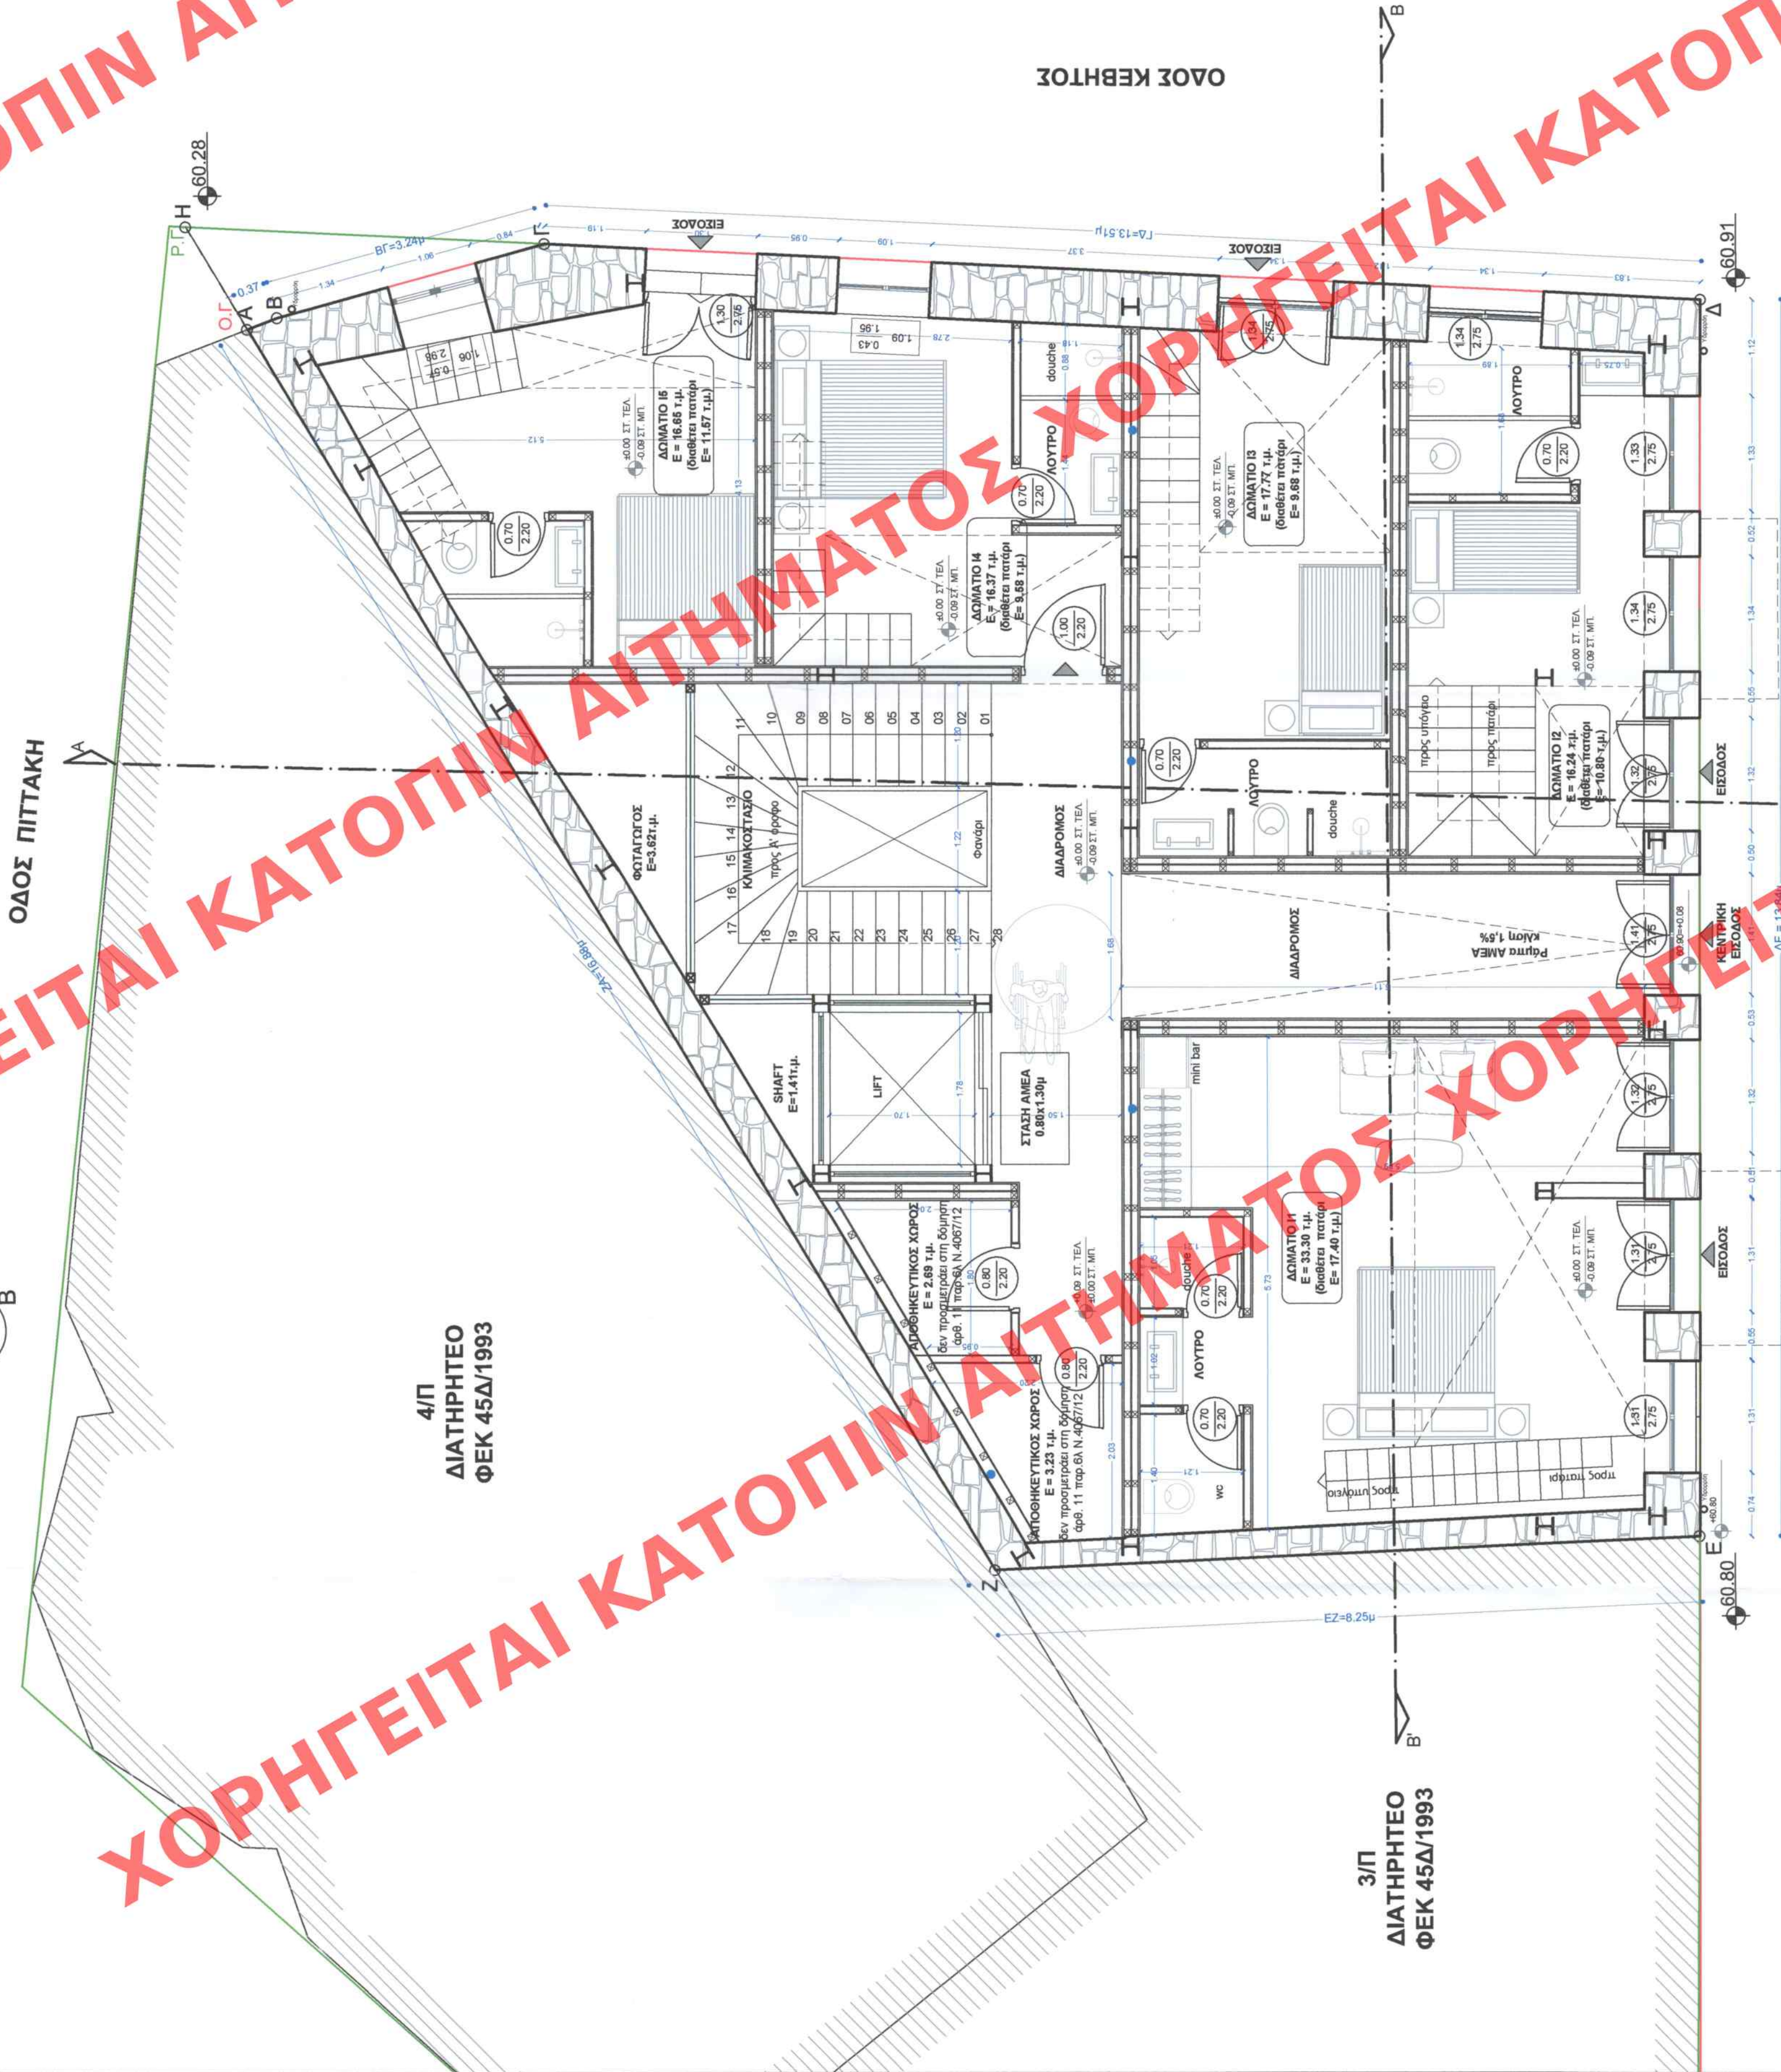

4/Π
ΔΙΑΤΗΡΗΤΕΟ
ΦΕΚ 45Δ/1993

3/Π
ΔΙΑΤΗΡΗΤΕΟ
ΦΕΚ 45Δ/1993

ΟΔΟΣ ΑΓ. ΘΕΚΛΑΣ

ΟΔΟΣ ΠΙΤΤΑΚΗ

ΟΔΟΣ ΚΕΒΗΤΟΣ

ΠΡΑΓΜΑΤΟΠΟΙΟΥΜΕΝΑ ΣΤΟΙΧΕΙΑ ΔΟΜΗΣΗΣ :

ΣΥΝΟΛΙΚΟ ΕΜΒΛΑΝΟ ΙΣΤΕΙΟΥ: 191.141 μ.
ΕΜΒΛΑΝΟ ΔΟΜΗΣΗΣ ΙΣΤΕΙΟΥ: 159.941 μ.
ΧΩΡΟΙ ΠΟΥ ΔΕΝ ΠΡΟΣΜΕΤΡΟΥΝ ΣΤΗ ΔΟΜΗΣΗ
ΚΟΙΝΩΝΙΚΟ ΚΑΜΑΚΟΣΤΑΣΙΟ: = 28.171 μ.
ΦΩΤΑΓΙΟΣ = 3.821 μ.
SHAFT: = 1.411 μ.

ΕΛΕΓΧΟΣ ΑΕΡΙΣΜΟΥ - ΦΩΤΙΣΜΟΥ :
Ο έλεγχος αερισμού-φωτισμού γίνεται με βάση το Άρθρο 11, παράγραφος 5 του Κινητοδυναμικού Κανονισμού (Πίνακας 3, 4).

ΠΙΝΑΚΑΣ 1: ΔΩΜΑΤΟ 11			
ΧΩΡΟΣ	ΕΠΙΦΑΝΕΙΑ (m ²)	ΦΩΤΙΣΜΟΣ	ΑΕΡΙΣΜΟΣ
ΔΩΜΑΤΟ 11	45.72	100%	5%
ΛΟΥΤΡΟ	4.57	100%	5%
ΔΩΜΑΤΟ 12	4.42	100%	5%
ΧΩΡΟΣ	22.88	100%	5%
ΔΩΜΑΤΟ 13	2.67	100%	5%
ΔΩΜΑΤΟ 14	23.49	100%	5%
ΔΩΜΑΤΟ 15	3.62	100%	5%
ΔΩΜΑΤΟ 16	23.40	100%	5%
ΔΩΜΑΤΟ 17	3.48	100%	5%
ΧΩΡΟΣ	25.11	100%	5%
ΔΩΜΑΤΟ 18	2.72	100%	5%

ΕΠΕΞΗΓΗΣΗ ΣΥΜΒΟΛΙΣΜΩΝ ΥΛΙΚΩΝ :

- ΛΙΘΟΔΟΜΗ
- ΟΠΛΩΣΜΕΝΟ ΣΚΥΡΟΛΕΜΑ
- ΤΟΙΧΟΠΟΙΑ
- ΞΗΡΑ ΔΟΜΗΣΗ

ΕΠΕΞΗΓΗΣΗ ΣΥΜΒΟΛΙΣΜΩΝ :

- ΠΛΑΤΟΣ
- ΠΡΕΣ
- ΠΛΑΤΟΣ
- ΠΡΕΣ
- ΠΛΑΤΟΣ
- ΠΡΕΣ

ΤΕΛΙΚΗ ΣΤΑΘΜΗ ΔΑΠΕΔΟΥ
ΣΤΑΘΜΗ ΜΠΕΤΟ

+15.66 ΣΤ. ΤΕΛ.
+15.55 ΣΤ. ΜΠ.

Τ.Σ. 60.82 ± 0.00

AS
ARCHITECTURAL CONCEPTS
ANNA GAVALA

ΕΡΓΟ: ΑΠΟΚΑΤΑΣΤΑΣΗ ΚΑΙ ΕΠΑΝΑΧΡΗΣΗ ΔΙΑΤΗΡΗΤΕΟΥ ΚΤΙΡΙΟΥ
ΑΛΛΑΓΗ ΧΡΗΣΗΣ ΣΕ ΤΟΥΡΙΣΤΙΚΟ ΚΑΤΑΛΥΜΑ,
ΠΡΟΣΘΗΚΗ ΚΑΤΕΠΕΚΤΑΣΗ Α' ΟΡΟΦΟΥ & ΠΡΟΣΘΗΚΗ ΚΑΘΥΓΥΟΣ

ΕΡΩΔΟΤΗΣ:

MICHELLE 26 A.E

ΘΕΣΗ:

ΑΓΙΑΣ ΘΕΚΛΑΣ 3 & ΚΕΒΗΤΟΣ, ΨΥΡΡΗ, ΟΤ 65051Α,
ΔΗΜΟΣ ΑΘΗΝΑΙΩΝ
Π.Ε. ΚΕΝΤΡΙΚΟΥ ΤΟΜΕΑ ΑΘΗΝΩΝ

ΤΙΤΛΟΣ ΣΧΕΔΙΟΥ:

ΚΑΤΩΦΗ ΙΣΟΓΕΙΟΥ
ΣΤΑΘΜΗ 60.82 ± 0.00

ΗΜΕΡΟΜΗΝΙΑ: ΑΠΡΙΛΙΟΣ 2024

ΑΡ. ΣΧΕΔΙΟΥ:

A03

ΚΛΙΜΑΚΑ: 1/50

ΕΙΔΙΚΟΙ ΣΥΝΕΡΓΑΤΕΣ:
ΕΥΝΟΜΗΛΑΚΗΣ ΒΑΣΙΛΕΙΟΣ - ΔΗΜΗΤΡΙΟΣ ΑΡΧΙΤΕΚΤΟΝΑΣ ΜΗΧΙΚΟΣ
ΕΥΝΟΜΗΛΑΚΗΣ ΑΛΕΞΙΟ - ΑΡΧΙΤΕΚΤΟΝΑΣ ΜΗΧΙΚΟΣ

ΜΕΛΕΤΗΤΕΣ - ΥΠΟΓΡΑΦΗ:

ΓΑΒΑΛΑ ΑΝΝΑ
ΑΡΧΙΤΕΚΤΟΝΑΣ ΜΗΧΙΚΟΣ Α.Π.Θ. MSc Ε.Μ.Π.
Α.Μ. ΤΕΕ: 129115
info@gannagavala.gr
6976257557

ΚΕΝΤΡΙΟ ΕΥΝΟΜΗΛΑΚΗΣ - ΜΕΛΕΤΗΤΕΣ
Το παρόν σχέδιο αποτελεί προϊόν της
ΕΥΝΟΜΗΛΑΚΗΣ & ΣΥΝΕΡΓΑΤΩΝ
και εγκρίνεται από τον
ΚΕΝΤΡΙΟ ΕΥΝΟΜΗΛΑΚΗΣ

ΑΝΝΑ ΑΓΓ. ΓΑΒΑΛΑ
ΔΙΠΛΩΜΟΣ ΑΡΧΙΤΕΚΤΟΝ ΜΗΧΑΝΙΚΟΣ
ΑΡΧΙΤΕΚΤΟΝΙΚΗ ΕΡΕΥΝΑ
ΜΕΛΟΣ Τ.Ε.Ε. ΑΡΧΙΤΕΚΤΟΝΩΝ ΚΑΙ
Φ. ΤΑΥΚΗ 14-ΑΓ. ΔΗΜΗΤΡΙΟΥ - ΚΑΙ: 6976257557
ΑΦΜ: 133779600 - ΔΟΥ: ΑΓΙΟΥ ΔΗΜΗΤΡΙΟΥ