


ΥΠΟΥΡΓΕΙΟ ΠΕΡΙΒΑΛΛΟΝΤΟΣ ΚΑΙ ΕΝΕΡΓΕΙΑΣ
ΘΕΩΡΗΘΗΚΕ ΜΕ ΤΗΝ ΥΠ. ΑΡΙΘ. 33814/1319/11-06-2025 ΠΡΑΞΗ

Η ΠΡΟΫΠΟΛΟΓΙΣΜΟΣ ΤΗΣ Δ/ΝΣΗΣ
ΤΟΠΟΓΡΑΦΙΚΩΝ ΕΦΑΡΜΟΓΩΝ

ΑΝΔΡΙΑΝΑ ΚΑΤΣΙΝΑ
ΤΟΠΟΓΡΑΦΟΣ ΜΗΧΑΝΙΚΟΣ

ANDRIANA KATSINA
11/06/2025 15:43

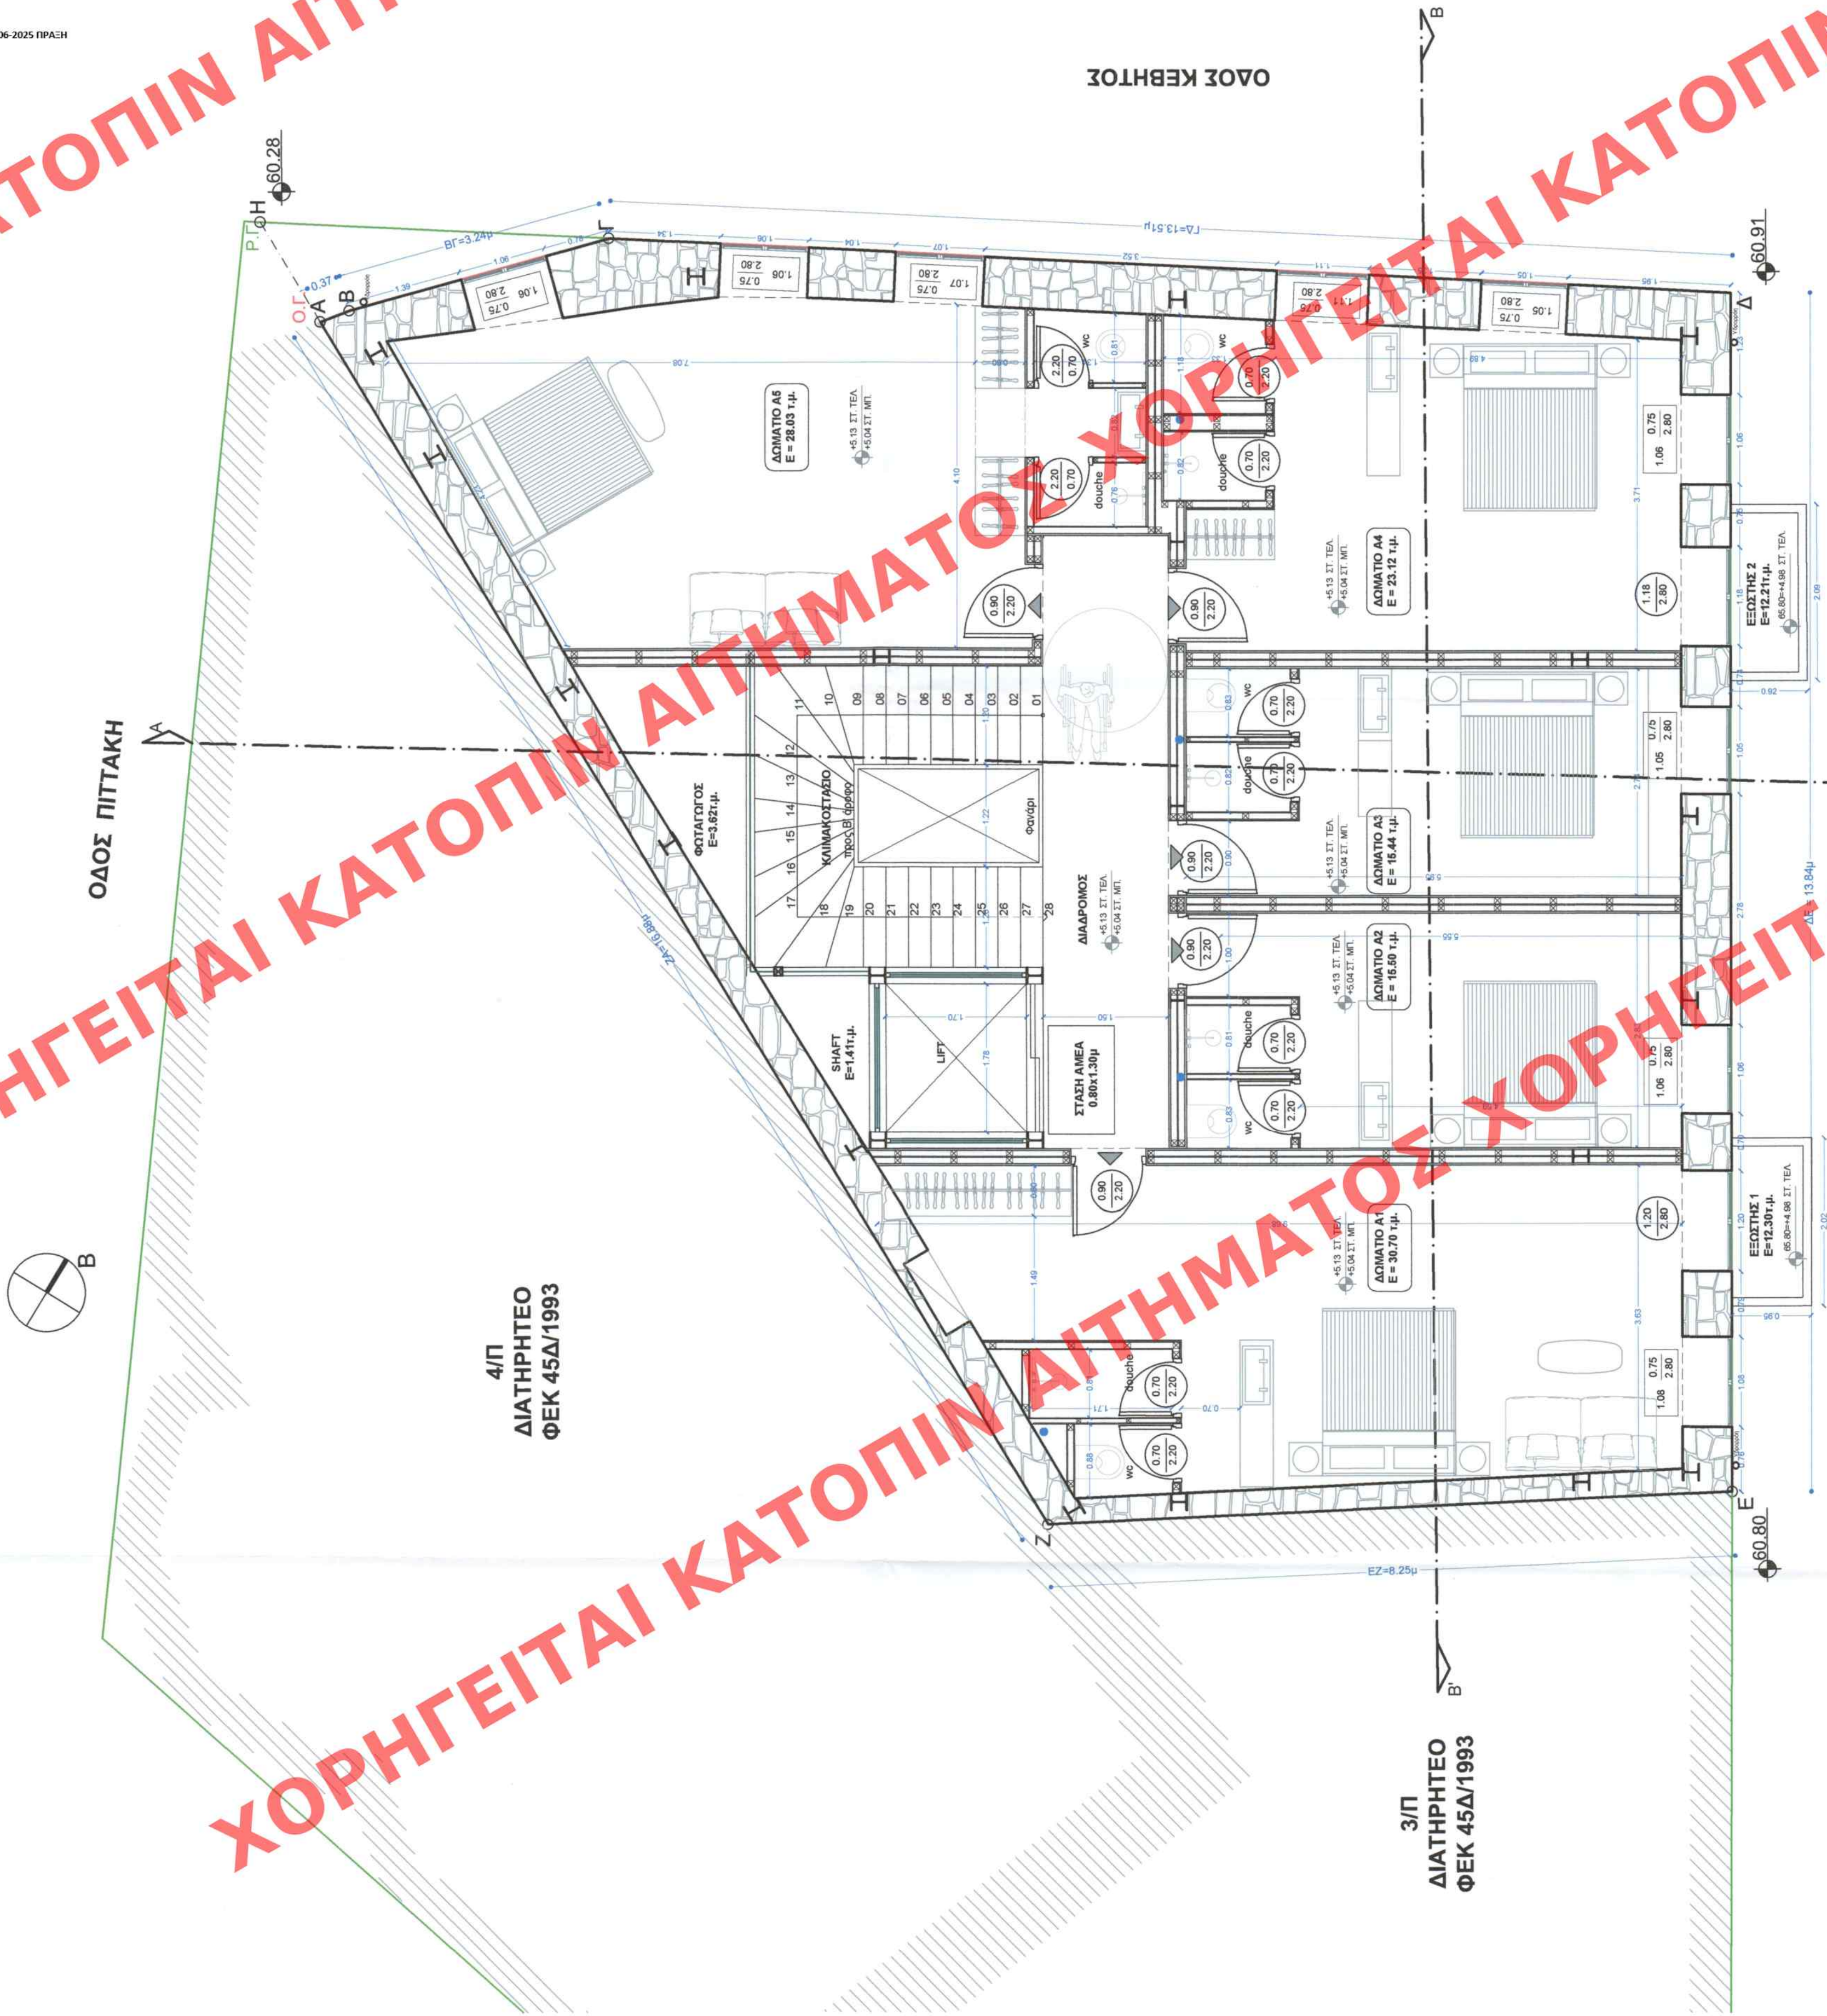

4/Π
ΔΙΑΤΗΡΗΤΕΟ
ΦΕΚ 45Δ/1993

3/Π
ΔΙΑΤΗΡΗΤΕΟ
ΦΕΚ 45Δ/1993

ΠΡΑΓΜΑΤΟΠΟΙΟΥΜΕΝΑ ΣΤΟΙΧΕΙΑ ΔΟΜΗΣΗΣ :

ΣΥΝΟΛΙΚΟ ΕΜΒΑΔΟΝ Α' ΟΡΟΦΟΥ: 191.14 μ.
ΕΜΒΑΔΟΝ ΔΟΜΗΣΗΣ Α' ΟΡΟΦΟΥ: 157.54 μ.
ΧΩΡΟΙ ΠΟΥ ΔΕΝ ΠΡΟΣΜΕΤΡΟΥΝ ΣΤΗ ΔΟΜΗΣΗ
ΚΟΙΝΟΧΡΗΣΤΟ ΚΙΜΑΚΟΣΤΑΣΙΟ - 28.57 μ.
ΦΩΤΑΓΙΩΣ = 3.82 μ.
SHAFT = 1.41 μ.

ΕΛΕΓΧΟΣ ΑΕΡΙΣΜΟΥ - ΦΩΤΙΣΜΟΥ :
Ο Δεχτός αερισμού-φωτισμού γίνεται με βάση το άρθρο 11, παράγραφος 6 του Κτιριοδομικού Κανονισμού (Πίνακας 3.4).

ΔΩΜΑΤΙΟ Α1							
ΧΩΡΟΣ	ΕΠΙΦΑΝΕΙΑ	ΦΩΤΙΣΜΟΣ		ΑΕΡΙΣΜΟΣ			
		100% ΠΡΑΓΜ.	5% ΠΡΑΓΜ.	5% ΠΡΑΓΜ.	100% ΠΡΑΓΜ.		
ΔΩΜΑΤΙΟ	29,09	2,91	5,09	0,13	0,13		
ΛΟΓΙΤΡΟ	2,49	-	-	-	-		
ΔΩΜΑΤΙΟ Α2							
ΧΩΡΟΣ	ΕΠΙΦΑΝΕΙΑ	ΦΩΤΙΣΜΟΣ		ΑΕΡΙΣΜΟΣ			
		100% ΠΡΑΓΜ.	5% ΠΡΑΓΜ.	5% ΠΡΑΓΜ.	100% ΠΡΑΓΜ.		
ΔΩΜΑΤΙΟ	14,33	1,43	2,15	0,11	0,11		
ΛΟΓΙΤΡΟ	2,15	-	-	-	-		
ΔΩΜΑΤΙΟ Α3							
ΧΩΡΟΣ	ΕΠΙΦΑΝΕΙΑ	ΦΩΤΙΣΜΟΣ		ΑΕΡΙΣΜΟΣ			
		100% ΠΡΑΓΜ.	5% ΠΡΑΓΜ.	5% ΠΡΑΓΜ.	100% ΠΡΑΓΜ.		
ΔΩΜΑΤΙΟ	13,79	1,38	2,15	0,09	0,13		
ΛΟΓΙΤΡΟ	2,18	-	-	0,11	0,11		
ΔΩΜΑΤΙΟ Α4							
ΧΩΡΟΣ	ΕΠΙΦΑΝΕΙΑ	ΦΩΤΙΣΜΟΣ		ΑΕΡΙΣΜΟΣ			
		100% ΠΡΑΓΜ.	5% ΠΡΑΓΜ.	5% ΠΡΑΓΜ.	100% ΠΡΑΓΜ.		
ΔΩΜΑΤΙΟ	29,59	2,96	9,50	1,03	9,50		
ΛΟΓΙΤΡΟ	2,67	-	-	0,13	0,13		
ΔΩΜΑΤΙΟ Α5							
ΧΩΡΟΣ	ΕΠΙΦΑΝΕΙΑ	ΦΩΤΙΣΜΟΣ		ΑΕΡΙΣΜΟΣ			
		100% ΠΡΑΓΜ.	5% ΠΡΑΓΜ.	5% ΠΡΑΓΜ.	100% ΠΡΑΓΜ.		
ΔΩΜΑΤΙΟ	27,21	2,72	6,46	1,36	6,46		
ΛΟΓΙΤΡΟ	3,45	-	-	0,17	0,17		