ΠΕΡΙΦΕΡΕΙΑ ΚΕΝΤΡΙΚΗΣ ΜΑΚΕΔΟΝΙΑΣ - ΠΕΡΙΦΕΡΕΙΑΚΗ ΕΝΟΤΗΤΑ ΠΙΕΡΙΑΣ
ΔΗΜΟΣ ΔΙΟΥ - ΟΛΥΜΠΟΥ, ΔΗΜΟΤΙΚΗ ΕΝΟΤΗΤΑ ΛΕΠΤΟΚΑΡΥΑΣ

ΤΡΟΠΟΠΟΙΗΣΗ ΕΓΚΕΚΡΙΜΕΝΟΥ ΡΥΜΟΤΟΜΙΚΟΥ ΣΧΕΔΙΟΥ
ΣΤΑ Ο.Τ. Γ224Β , Ο.Τ. Γ226 ΣΤΗΝ ΠΕΡΙΟΧΗ ΤΗΣ ΑΠΑΛΛΟΤΡΙΩΣΗΣ Ο.Σ.Ε.

ΚΩΔΙΚΟΣ ΦΥΛΛΟΥ: 03776 - 44343/0,5

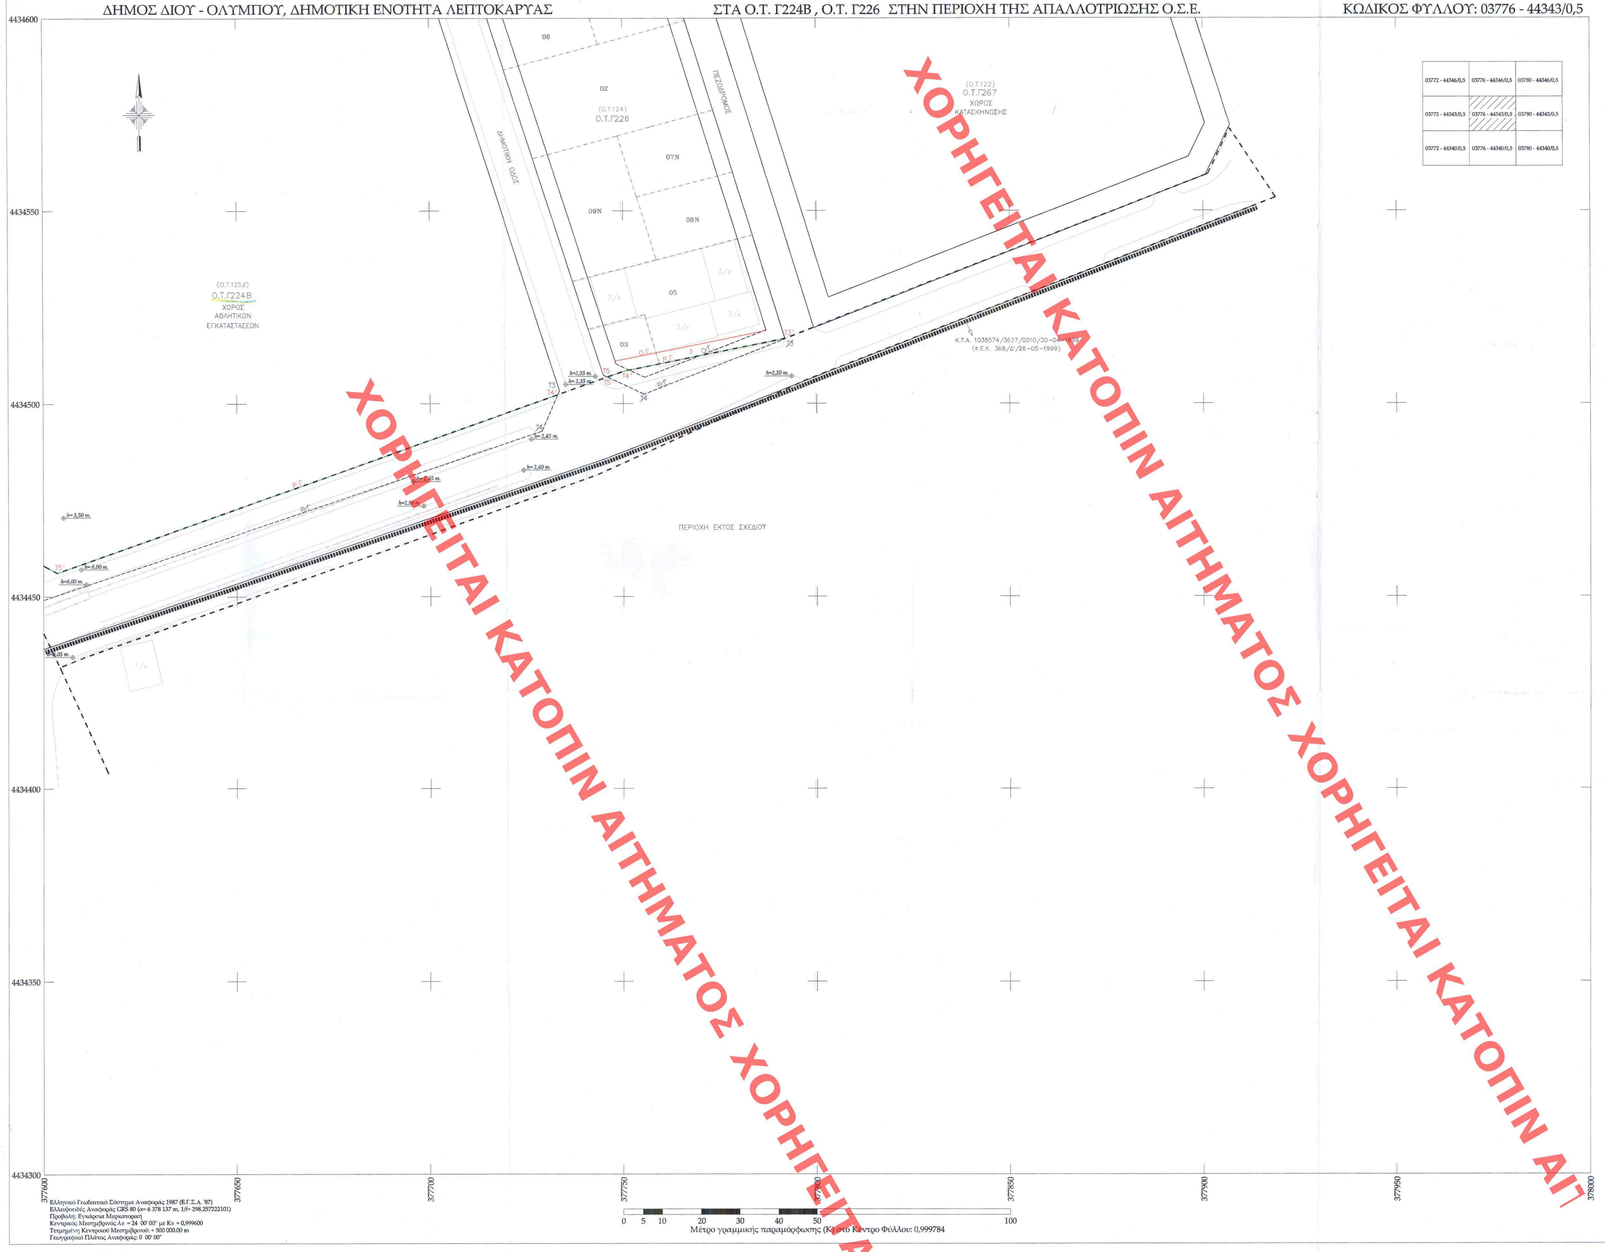

03772 - 44346/0,5	03776 - 44346/0,5	03780 - 44346/0,5
03772 - 44343/0,5	03776 - 44343/0,5	03780 - 44343/0,5
03772 - 44340/0,5	03776 - 44340/0,5	03780 - 44340/0,5

Ελληνικό Γεωδαιτικό Σύστημα Αναφοράς 1987 (Ε.Γ.Σ.Α. 87)
Ελλειψοειδές Αναφοράς GRS-80 (a= 6 378 137 m, 1/f= 298.257222101)
Προβολή: Ψευδόκυκλη Μερκατορική
Κεντρικός Μεσημβρινός: λ = 24 00' 00" με Κο = 0,999600
Τεταμένη Κεντρικού Μεσημβρινού = 500 000,00 m
Γεωγραφικό Πλάτος Αναφοράς: 0 00' 00"

0 5 10 20 30 40 50 100
Μέτρο γραμμικής παραμόρφωσης (Κ) στο Κέντρο Φύλλου: 0,999784

ELENI KAOUNI
30/07/2025 14:32

ΥΠΟΜΝΗΜΑ

- Αποτύπωση (κράσπεδα, κτίρια, τεχνικά έργα, υφιστάμενα όρια)
- Ο.Τ. & οικοδομική γραμμή
- Ο.Τ. & συμπυκνωμένη γραμμή
- Οικοδομικές & συμπυκνωμένες γραμμές εγκεκριμένες
- Οικοδομικές & συμπυκνωμένες γραμμές οι οποίες τροποποιούνται
- Όρια ιδιοκτησιών (1/2002 πράξη εφαρμογής)
- Όριο απαλλοτρίωσης Ο.Σ.Ε.
- Όριο εγκεκριμένου συμπυκνωμένου σχεδίου
- Όριο πυκνοδομημένης περιοχής

ΔΙΑΤΑΓΜΑΤΑ - ΤΡΟΠΟΠΟΙΗΣΕΙΣ

Π.Δ. 13-04-1989 (Φ.Ε.Κ. 227/Δ/21-04-1989)
Έγκριση Πολεοδομικής Μελέτης Επέκτασης Λεπτοκαρυάς

21/4528/04-06-2002 Απόφαση Νομάρχη
(Μεταγραφή Τόμος 442, Αριθ.100 Υποθηκοφυλακείο Κατερίνης)
Κύρωση της 1/2002 Πράξης Εξομοίωσης

Κ.Υ.Α. 1038574/3637/0010/30-04-1999 (Φ.Ε.Κ. 368/Δ/26-05-1999) Απαλλοτρίωση Ο.Σ.Ε.
Κ.Υ.Α. 1088393/9319/0010/14-10-1999 (Φ.Ε.Κ. 778/Δ/26-10-1999) Απαλλοτρίωση Ο.Σ.Ε.

ΠΙΝΑΚΑΣ ΣΥΝΤΕΤΑΓΜΕΝΩΝ ΝΕΩΝ ΚΟΡΥΦΩΝ Ο.Τ. Γ224Β (Ο.Τ.125β)

Ε.Γ.Σ.Α. 87			ΤΜ 3°		
Α/Α	X	Y	Α/Α	X	Y
Τ1'	377575.454	4434630.573	Τ1'	101730.946	672454.790
Τ2	377687.152	4434648.066	Τ2	101842.614	672472.626
Τ3	377733.565	4434503.343	Τ3	101889.477	672328.013
Τ4'	377733.119	4434502.306	Τ4'	101889.034	672326.974
Τ5'	377603.464	4434456.154	Τ5'	101759.491	672280.419
Τ6'	377596.697	4434459.952	Τ6'	101752.711	672284.197
Εμβαδόν Ο.Τ. Γ224Β (πριν): 22995,40 τ.μ.			Εμβαδόν Ο.Τ. Γ224Β (μετά): 21098,68 τ.μ.		

ΠΙΝΑΚΑΣ ΣΥΝΤΕΤΑΓΜΕΝΩΝ ΝΕΩΝ ΚΟΡΥΦΩΝ Ο.Τ. Γ226 (Ο.Τ.124)

Ε.Γ.Σ.Α. 87			ΤΜ 3°		
Α/Α	X	Y	Α/Α	X	Y
Τ1	377708.620	4434620.410	Τ1	101864.172	672445.029
Τ2	377755.390	4434634.507	Τ2	101910.909	672459.272
Τ3	377791.766	4434516.845	Τ3'	101947.649	672341.695
Τ4'	377750.398	4434508.456	Τ4'	101906.298	672333.179
Τ5'	377745.935	4434506.868	Τ5'	101901.839	672331.576
Τ5	377744.875	4434507.364	Τ5	101900.777	672332.069
Εμβαδόν Ο.Τ. Γ226 (πριν): 6000,13 τ.μ.			Εμβαδόν Ο.Τ. Γ226 (μετά): 5835,30 τ.μ.		

ΑΠΟΣΠΑΣΜΑ ΕΓΚΕΚΡΙΜΕΝΟΥ ΡΥΜΟΤΟΜΙΚΟΥ ΣΧΕΔΙΟΥ

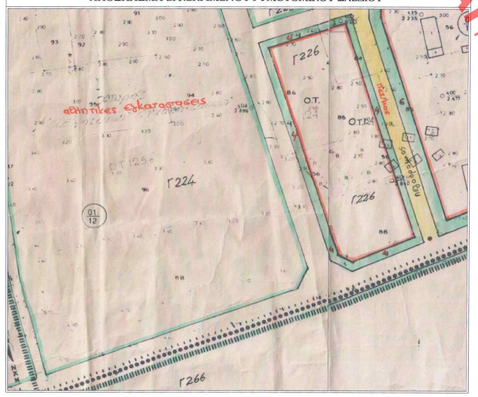

ΣΥ. ΠΟ. ΘΑ. (Α) Π.Δ. ΠΙΕΡΙΑΣ
Κατερίνη 22/11/21
Συνοδεύει το με αριθμ. πρωτοκολλο (βλ. 2)
της 22/11/21 συνεδρίασής
Ο Πρόεδρος

Τα λίστα
1) Καπαλούλη Α.
2) Βασιλειάδου Α.
3) Δεδεκά Δ.
4) Κορρέλλου Α.

25/10/2021
Πιερια 25-10-2021
ΣΑΒΒΑΣ Ν. ΑΛΕΞΟΠΟΥΛΟΣ

Ο.Τ. Γ224Β
Ο.Τ. Γ226

Βασίλειος Ι. Ταβαντζής
Διπλωματούχος Αγρονόμος Τοπογράφος Μηχανικός Α.Π.Θ.

Υψηλάντου 5, Κατερίνη
Τηλ. 2351029821 *e-mail: diasta@otenet.gr*

Εργοδότης: Δήμος Δίου - Ολύμπου
Διεύθυνση Τεχνικών Υπηρεσιών, Περιβάλλοντος & Πολεοδομίας

Θέμα: Τροποποίηση του εγκεκριμένου συμπυκνωμένου σχεδίου στα οικοδομικά τετράγωνα εντός της περιοχής των απαλλοτριώσεων Ο.Σ.Ε. ~~και Π.Α.Θ.Ε.~~ στην επέκταση σχεδίου πόλεως Λεπτοκαρυάς

Θέση: Δήμος Δίου - Ολύμπου
Λεπτοκαρυά Εντός Σχεδίου
Πολεοδομική Ενότητα: Επέκταση

Συνοδεύει την υπ'αριθ. 78/2021 Απόφαση Δημοτικού Συμβουλίου Δίου - Ολύμπου

ΑΡΙΘΜΟΣ ΠΙΝΑΚΙΔΑΣ
03776 - 44343/0,5

Κλίμακα Σχεδίου: 1/500

Χρόνος Μελέτης: Φεβρουάριος 2015

Σφραγίδα - Υπογραφή	Θεώρηση Υπηρεσίας
Ο Συντάξας	Η Επιβλέπουσα
ΒΑΣΙΛΕΙΟΣ Ι. ΤΑΒΑΝΤΖΗΣ ΑΔΕΙΑ ΑΣΚΗΣΗΣ ΕΠΑΓΓΕΛΜΑΤΟΣ ΤΟΠΟΓΡΑΦΟΥ ΜΗΧΑΝΙΚΟΥ ΑΡ. ΑΔΕΙΑΣ 2004 ΑΡ.Μ.ΟΕΒΕ 47612 - ΔΟΥ ΚΑΤΕΡΙΝΗΣ	ΜΕΡΕΣΗ ΑΙΚΑΤΕΡΙΝΗ Δρ.Αγρονόμος Μηχανικός ΑΡ. ΑΔΕΙΑΣ 2004

ΧΟΡΗΓΕΙΤΑΙ ΚΑΤΟΠΙΝ ΑΙΤΗΜΑΤΟΣ ΧΟΡΗΓΕΙΤΑΙ ΚΑΤΟΠΙΝ ΑΙΤΗΜΑΤΟΣ ΧΟΡΗΓΕΙΤΑΙ ΚΑΤΟΠΙΝ ΑΙΤΗΜΑΤΟΣ ΧΟΡΗΓΕΙΤΑΙ ΚΑΤΟΠΙΝ ΑΙΤΗΜΑΤΟΣ ΧΟΡΗΓΕΙΤΑΙ ΚΑΤΟΠΙΝ ΑΙΤΗΜΑΤΟΣ ΧΟΡΗΓΕΙΤΑΙ ΚΑΤΟΠΙΝ ΑΙΤΗΜΑΤΟΣ ΧΟΡΗΓΕΙΤΑΙ ΚΑΤΟΠΙΝ ΑΙΤΗΜΑΤΟΣ ΧΟΡΗΓΕΙΤΑΙ ΚΑΤΟΠΙΝ ΑΙΤΗΜΑΤΟΣ ΧΟΡΗΓΕΙΤΑΙ ΚΑΤΟΠΙΝ ΑΙΤΗΜΑΤΟΣ ΧΟΡΗΓΕΙΤΑΙ ΚΑΤΟΠΙΝ ΑΙΤΗΜΑΤΟΣ ΧΟΡΗΓΕΙΤΑΙ ΚΑΤΟΠΙΝ ΑΙΤΗΜΑΤΟΣ ΧΟΡΗΓΕΙΤΑΙ ΚΑΤΟΠΙΝ ΑΙΤΗΜΑΤΟΣ