


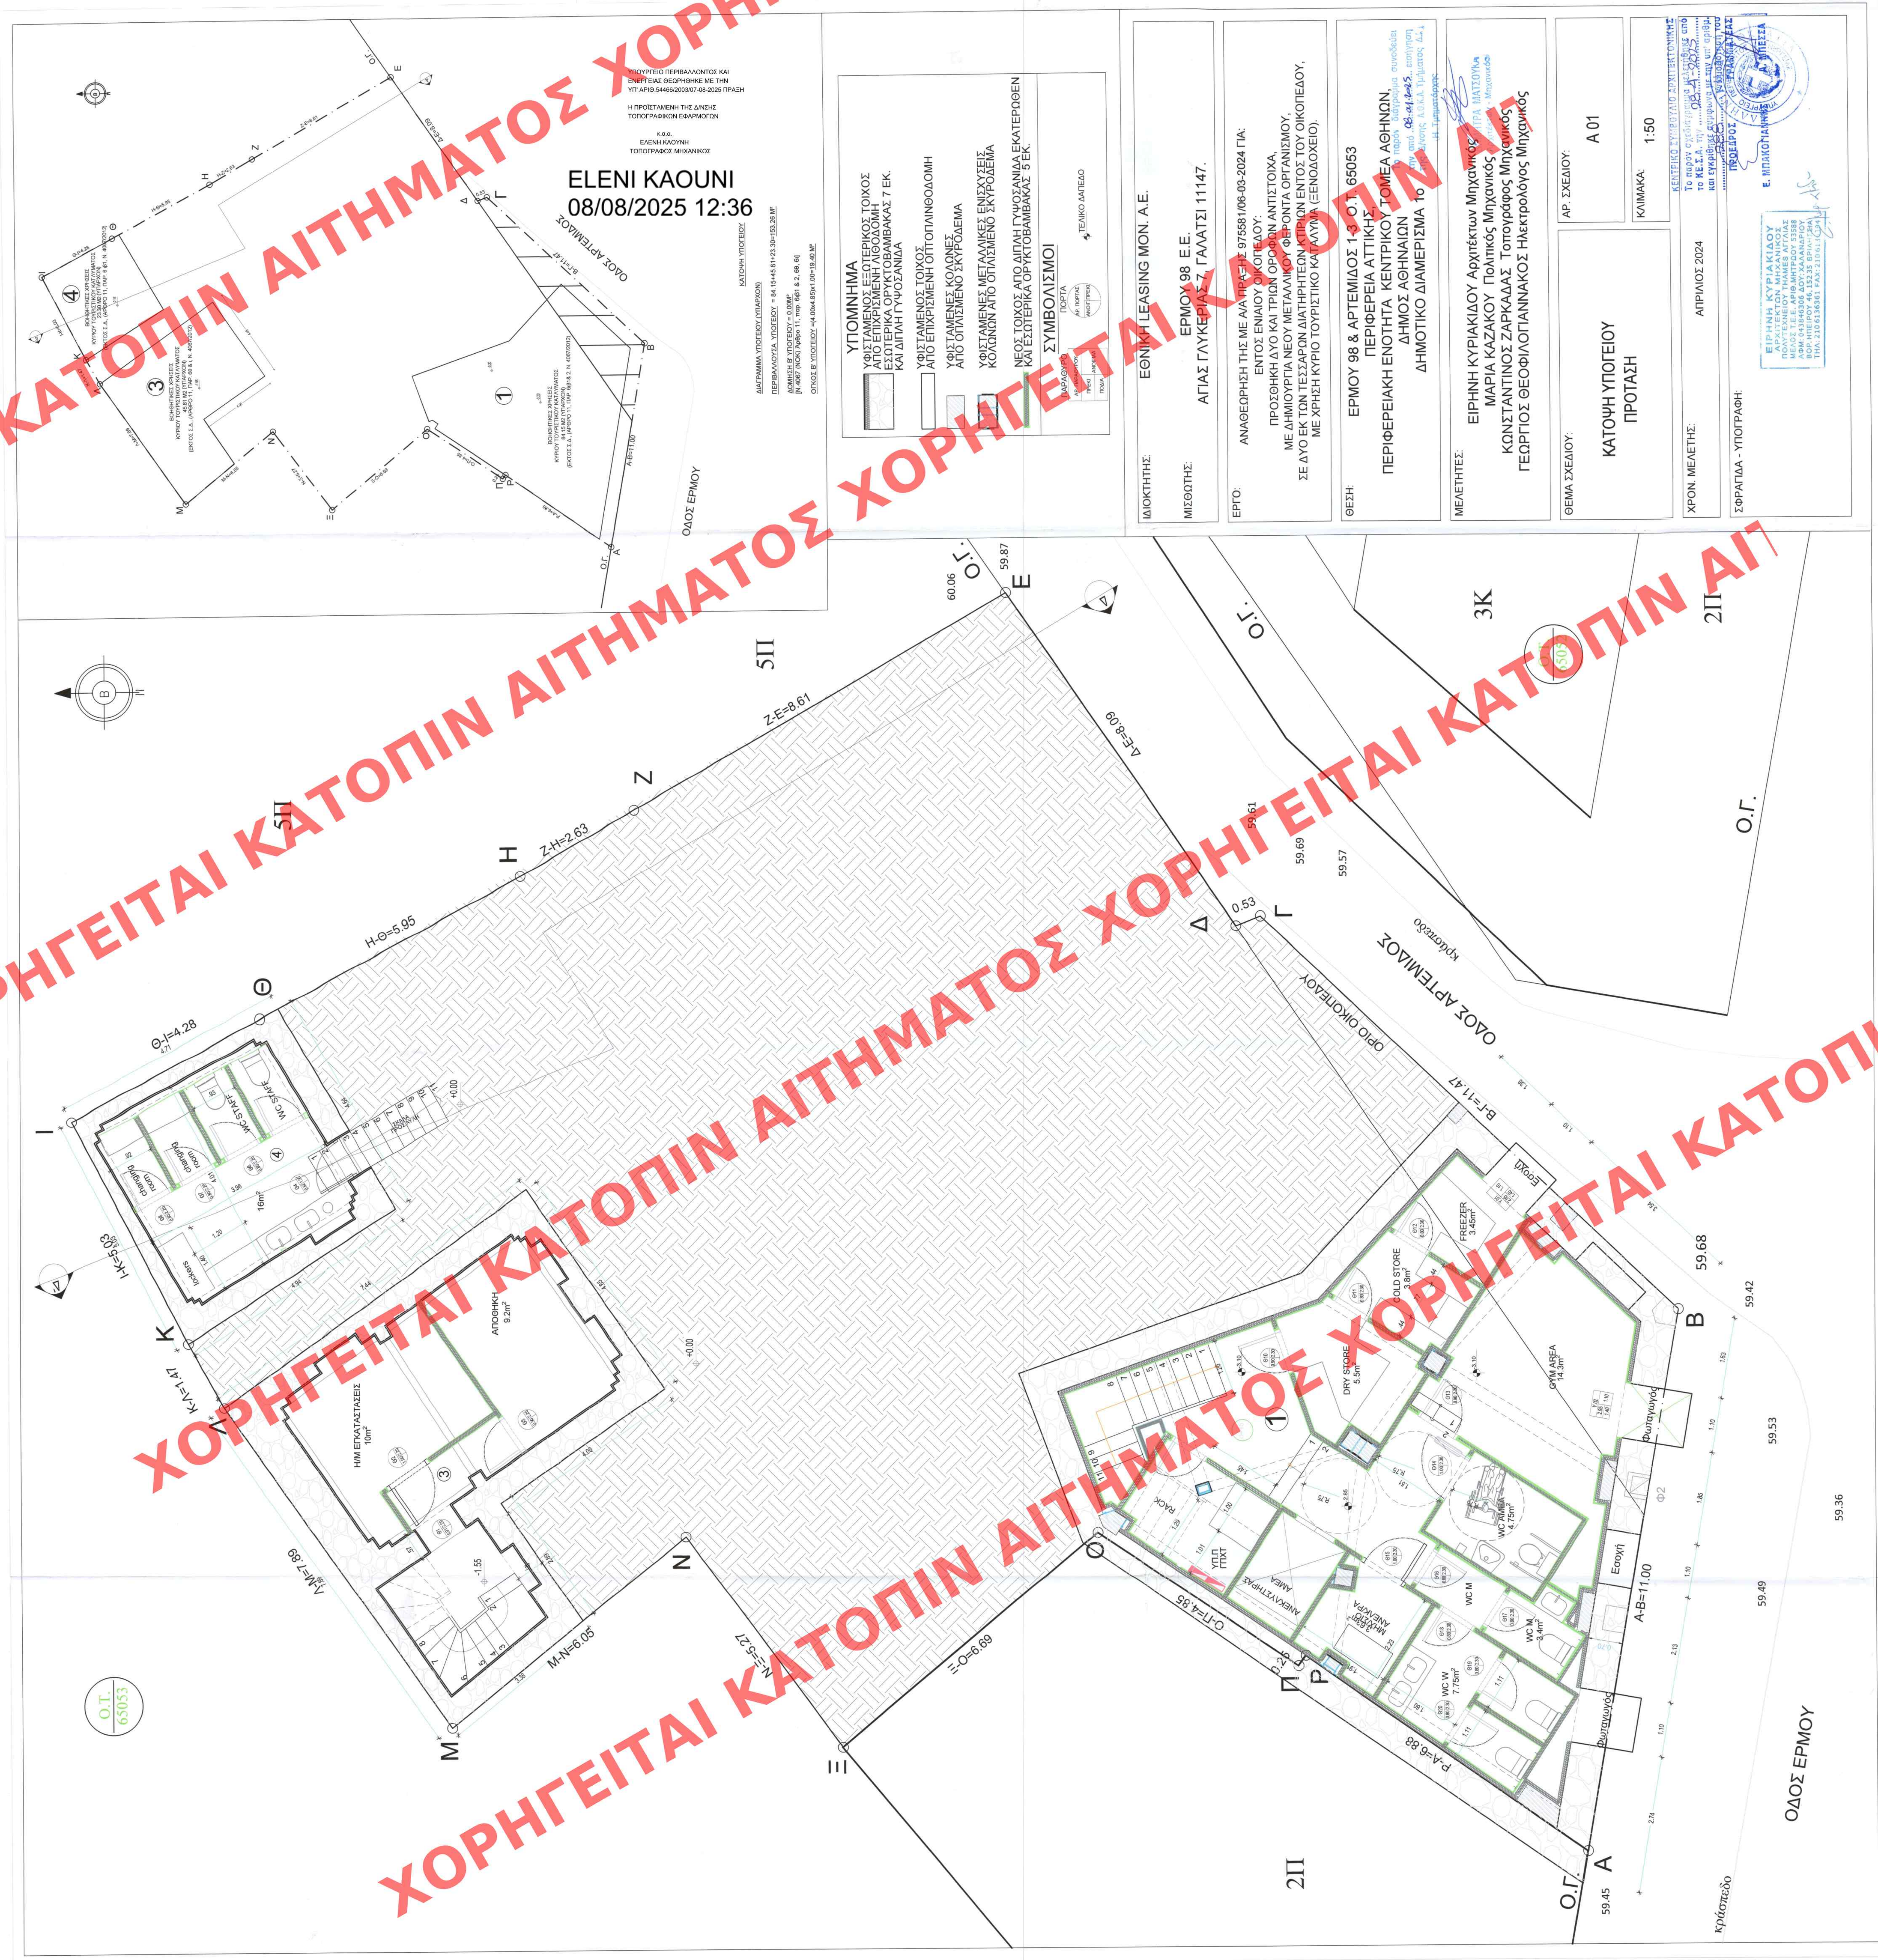

ΕΛΕΝΙ ΚΑΟΥΝΙ
08/08/2025 12:36

ΥΠΟΜΗΝΗΜΑ

ΥΦΙΣΤΑΜΕΝΟΣ ΕΞΩΤΕΡΙΚΟΣ ΤΟΙΧΟΣ ΑΠΟ ΕΠΙΧΡΙΣΜΕΝΗ ΛΙΘΟΔΟΜΗ ΕΞΩΤΕΡΙΚΑ ΟΡΥΚΤΟΒΑΘΚΑΣ 7 ΕΚ. ΚΑΙ ΔΙΠΛΗ ΓΥΦΟΣΑΝΙΔΑ

ΥΦΙΣΤΑΜΕΝΟΣ ΤΟΙΧΟΣ ΑΠΟ ΕΠΙΧΡΙΣΜΕΝΗ ΟΠΤΟΓΛΙΝΘΟΔΟΜΗ

ΥΦΙΣΤΑΜΕΝΕΣ ΚΟΛΩΝΕΣ ΑΠΟ ΟΠΛΙΣΜΕΝΟ ΣΚΥΡΟΔΕΜΑ

ΥΦΙΣΤΑΜΕΝΕΣ ΜΕΤΑΛΛΙΚΕΣ ΕΝΙΣΧΥΣΕΙΣ ΚΟΛΩΝΩΝ ΑΠΟ ΟΠΛΙΣΜΕΝΟ ΣΚΥΡΟΔΕΜΑ

ΝΕΟΣ ΤΟΙΧΟΣ ΑΠΟ ΔΙΠΛΗ ΓΥΦΟΣΑΝΙΔΑ ΕΚΑΤΕΡΩΘΕΝ ΚΑΙ ΕΞΩΤΕΡΙΚΑ ΟΡΥΚΤΟΒΑΘΚΑΣ 5 ΕΚ.

ΣΥΜΒΟΛΙΣΜΟΙ

ΠΑΡΑΘΗΚΑ

ΠΟΡΤΑ

ΤΕΛΙΚΟ ΔΑΤΕΛΟ

ΙΔΙΟΚΤΗΤΗΣ:	ΕΘΝΙΚΗ LEASING MON. Α.Ε.
ΜΙΣΘΩΤΗΣ:	ΕΡΜΟΥ 98 Ε.Ε. ΑΓΙΑΣ ΓΛΥΚΕΡΙΑΣ 7, ΓΑΛΑΤΣΙ 11147.
ΕΡΓΟ:	ΑΝΑΘΕΩΡΗΣΗ ΤΗΣ ΜΕ Α/Α ΠΡΑΞΗΣ 975581/06-03-2024 ΓΙΑ: ΕΝΤΟΣ ΕΝΙΑΙΟΥ ΟΙΚΟΓΕΛΟΥ: ΠΡΟΣΘΗΚΗ ΔΥΟ ΚΑΙ ΤΡΙΩΝ ΟΡΟΦΩΝ ΑΝΤΙΣΤΟΙΧΑ, ΜΕ ΔΗΜΙΟΥΡΓΙΑ ΝΕΟΥ ΜΕΤΑΛΛΙΚΟΥ ΦΕΡΟΝΤΑ ΟΡΓΑΝΙΣΜΟΥ, ΣΕ ΔΥΟ ΕΚ ΤΩΝ ΤΕΣΣΑΡΩΝ ΛΙΑΤΗΡΕΩΝ ΚΤΙΡΙΩΝ ΕΝΤΟΣ ΤΟΥ ΟΙΚΟΠΕΔΟΥ, ΜΕ ΧΡΗΝΗ ΚΥΡΙΟ ΤΟΥΡΙΣΤΙΚΟ ΚΑΤΑΛΥΜΑ (ΞΕΝΟΔΟΧΕΙΟ).
ΘΕΣΗ:	ΕΡΜΟΥ 98 & ΑΡΤΕΜΙΔΙΟΣ 13, Ο.Τ. 65053 ΠΕΡΙΦΕΡΕΙΑ ΑΤΤΙΚΗΣ ΠΕΡΙΦΕΡΕΙΑΚΗ ΕΝΟΤΗΤΑ ΚΕΝΤΡΙΚΟΥ ΤΟΜΕΑ ΑΘΗΝΩΝ, ΔΗΜΟΣ ΑΘΗΝΑΙΩΝ ΔΗΜΟΤΙΚΟ ΔΙΑΜΕΡΙΣΜΑ 16
ΜΕΛΕΤΗΤΗΣ:	ΕΙΡΗΝΗ ΚΥΡΙΑΚΙΔΟΥ Αρχιτέκτων Μηχανικός ΜΑΡΙΑ ΚΑΖΑΚΟΥ Πολιτικός Μηχανικός ΚΩΝΣΤΑΝΤΙΝΟΣ ΖΑΡΚΑΔΑΣ Τοπογράφος Μηχανικός ΓΕΩΡΓΙΟΣ ΘΕΟΦΙΛΟΓΙΑΝΝΑΚΟΣ Ηλεκτρολόγος Μηχανικός
ΘΕΜΑ ΣΧΕΔΙΟΥ:	ΚΑΤΟΨΗ ΥΠΟΤΕΙΟΥ ΠΡΟΤΑΣΗ
ΑΡ. ΣΧΕΔΙΟΥ:	A 01
ΚΑΙΜΑΚΑ:	1:50
ΧΡΟΝ. ΜΕΛΕΤΗΣ:	ΑΠΡΙΛΙΟΣ 2024
ΣΦΡΑΓΙΔΑ - ΥΠΟΓΡΑΦΗ:	

