


ELENI KAOUNI
08/08/2025 12:38

ΥΠΟΥΡΓΕΙΟ ΠΕΡΙΒΑΛΛΟΝΤΟΣ ΚΑΙ
ΕΝΕΡΓΕΙΑΣ ΘΕΩΡΗΘΗΚΕ ΜΕ ΤΗΝ
ΥΠ ΑΡΙΘ.54466/2003/07-08-2025 ΠΡΑΞΗ
Η ΠΡΟΣΤΑΤΕΥΗ ΤΗΣ ΔΙΝΗΣ
ΤΟΠΟΓΡΑΦΙΚΩΝ ΕΦΑΡΜΟΓΩΝ
κ.α.δ.
ΕΛΕΝΗ ΚΑΟΥΝΗ
ΤΟΠΟΓΡΑΦΟΣ ΜΗΧΑΝΙΚΟΣ

Ο.Τ.
65053

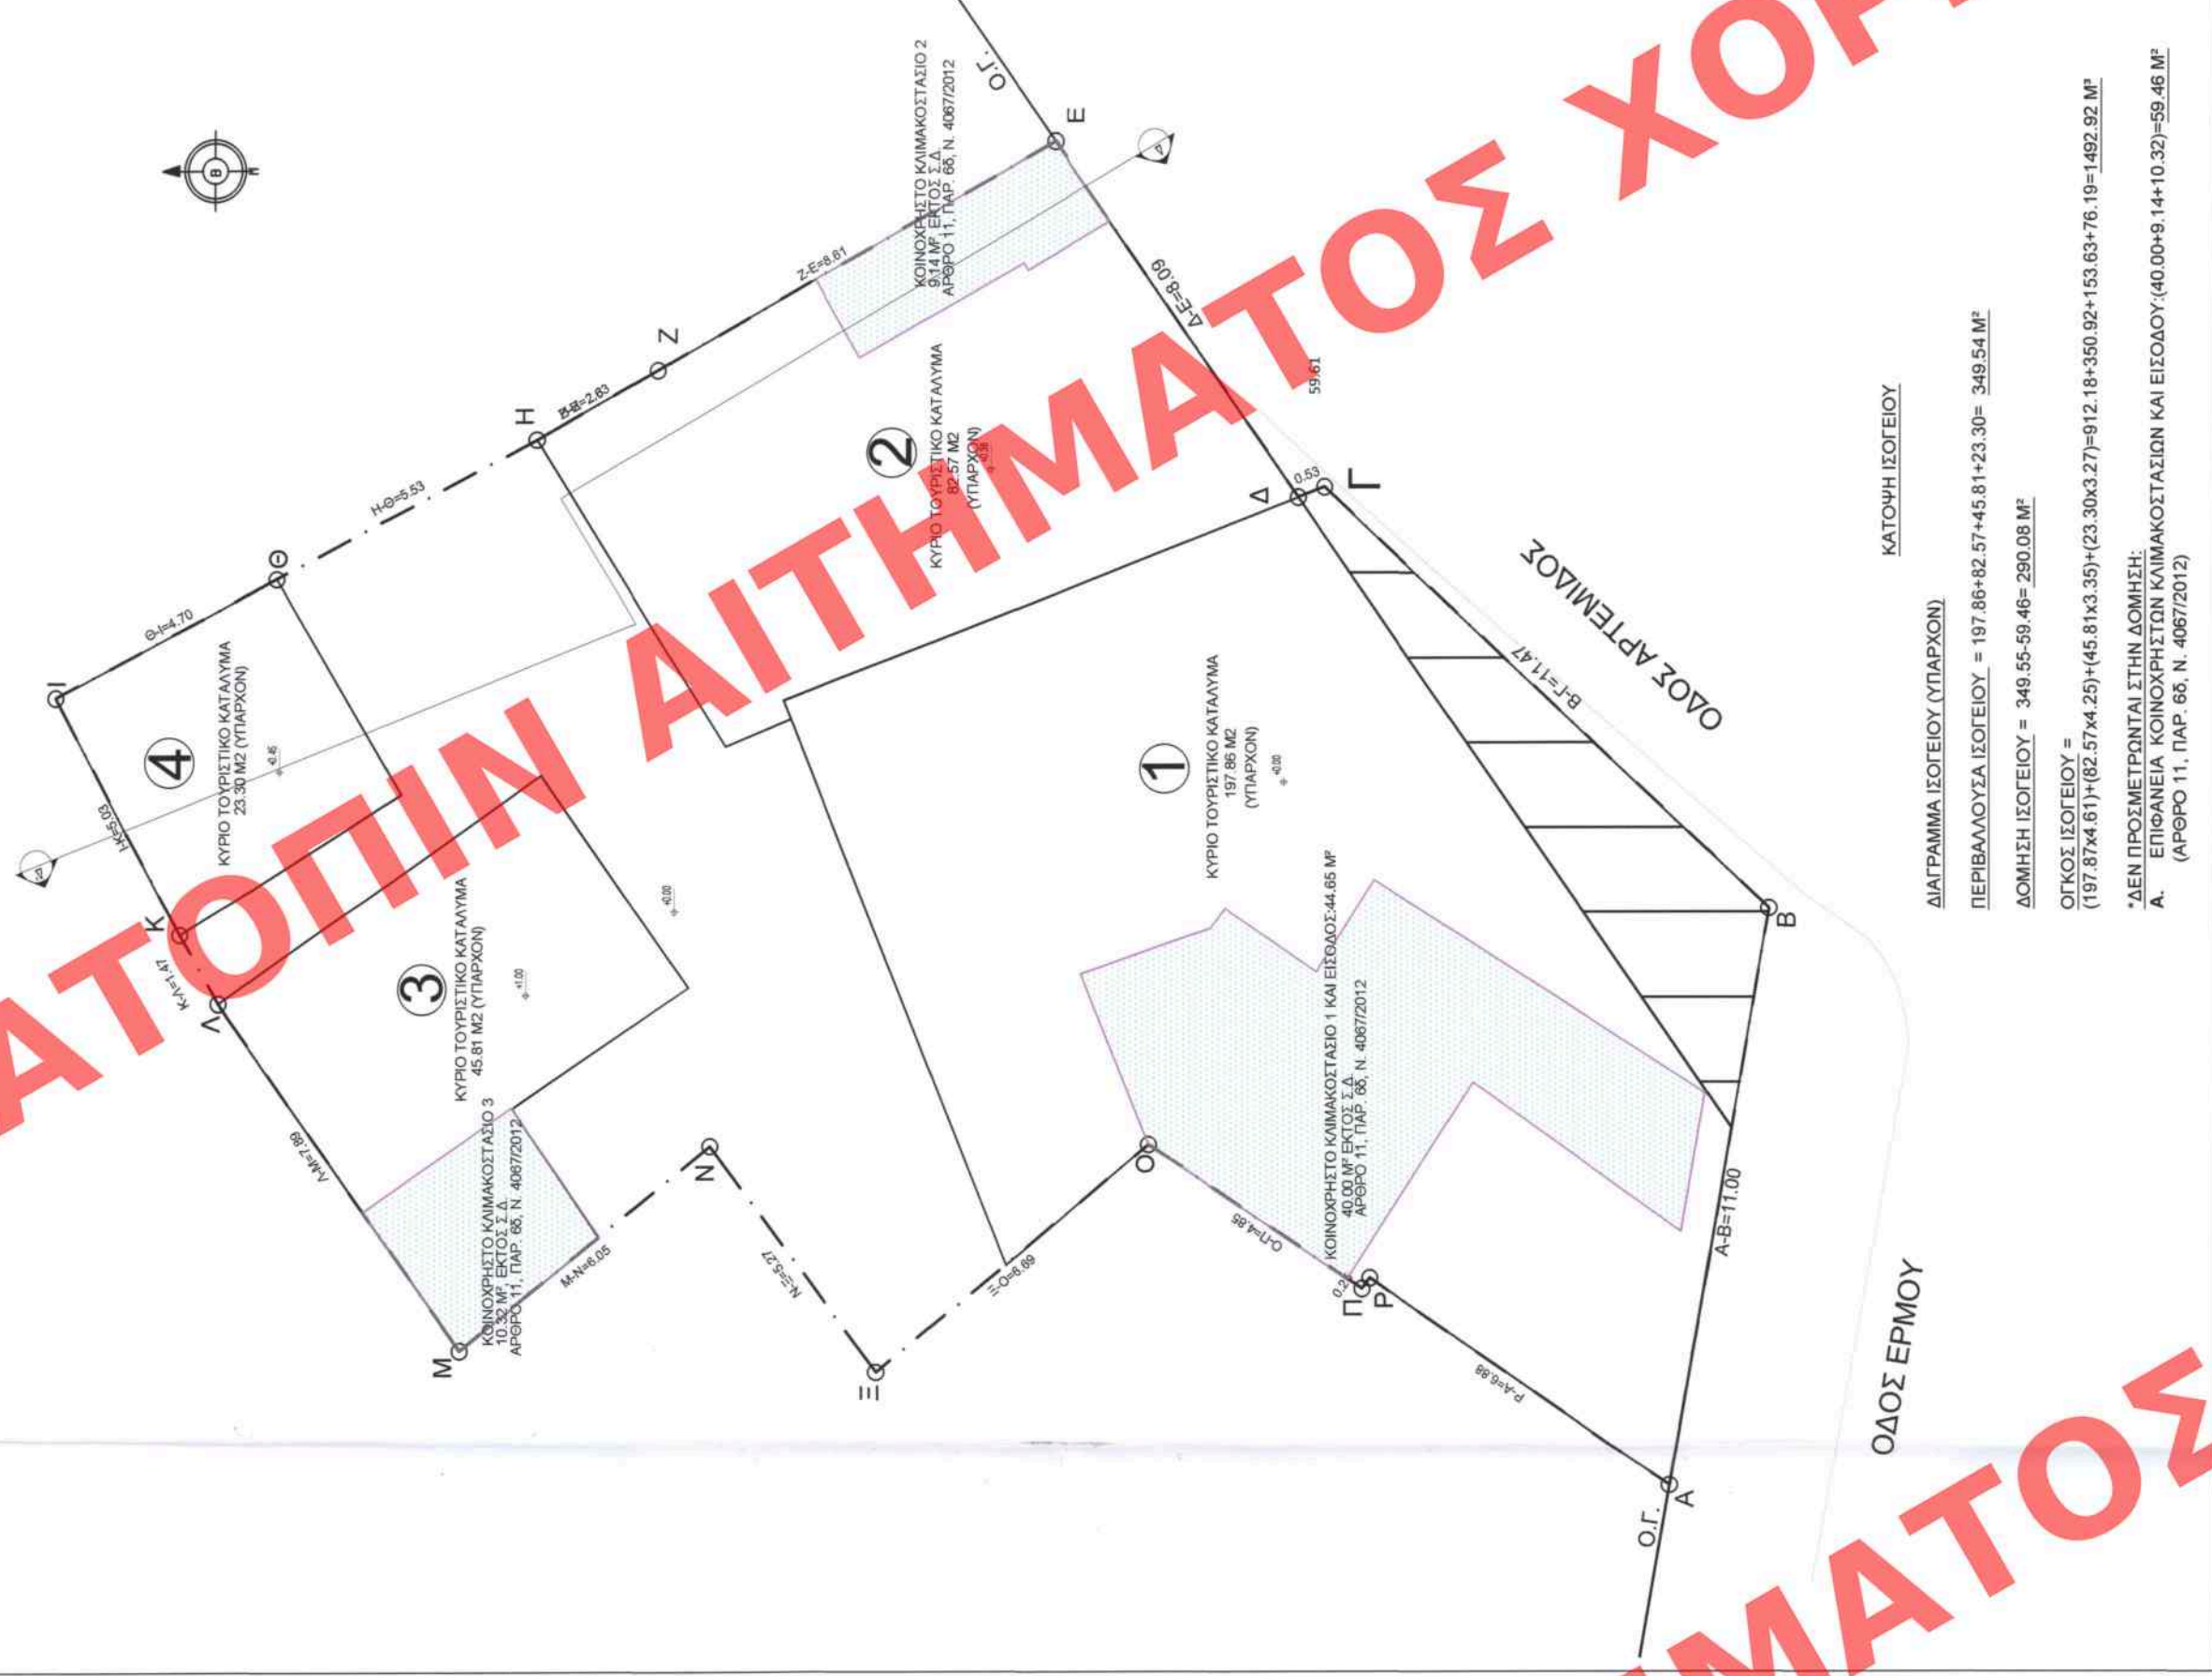

ΥΠΟΜΝΗΜΑ ΥΦΙΣΤΑΜΕΝΟΣ ΕΞΩΤΕΡΙΚΟΣ ΤΟΙΧΟΣ ΑΠΟ ΕΠΙΧΡΙΣΜΕΝΗ ΛΙΘΟΔΟΜΗ ΕΞΩΤΕΡΙΚΑ ΟΡΥΚΤΟΒΑΘΚΑΣ 7 ΕΚ. ΚΑΙ ΔΙΠΛΗ ΓΥΦΟΣΑΝΙΔΑ	ΥΦΙΣΤΑΜΕΝΟΣ ΤΟΙΧΟΣ ΑΠΟ ΕΠΙΧΡΙΣΜΕΝΗ ΟΠΤΙΟΤΙΠΛΟΔΟΜΗ	ΥΦΙΣΤΑΜΕΝΟΣ ΚΟΛΩΝΕΣ ΑΠΟ ΟΠΛΙΣΜΕΝΟ ΣΚΥΡΟΔΕΜΑ	ΥΦΙΣΤΑΜΕΝΕΣ ΜΕΤΑΛΙΚΕΣ ΕΝΙΣΧΥΣΕΙΣ ΚΟΛΩΝΩΝ ΑΠΟ ΟΠΛΙΣΜΕΝΟ ΣΚΥΡΟΔΕΜΑ	ΝΕΟΣ ΤΟΙΧΟΣ ΑΠΟ ΔΙΠΛΗ ΓΥΦΟΣΑΝΙΔΑ ΕΚΑΤΕΡΘΕΝ ΚΑΙ ΕΞΩΤΕΡΙΚΑ ΟΡΥΚΤΟΒΑΘΚΑΣ 5 ΕΚ.
ΣΥΜΒΟΛΙΣΜΟΙ	ΠΑΡΑΛΛΗΛΟΓΡΑΦΟ ΠΟΡΤΑ	ΑΓ. ΠΑΡΑΛΛΗΛΟΓΡΑΦΟ ΑΝΕΓΚΕΡΣΗ	ΑΓ. ΠΑΡΑΛΛΗΛΟΓΡΑΦΟ ΑΝΕΓΚΕΡΣΗ	ΤΕΛΙΚΟ ΔΑΤΕΙΟ

ΙΔΙΟΚΤΗΤΗΣ: ΕΘΝΙΚΗ LEASING MON. A.E.

ΜΕΣΩΤΗΣ: ΕΡΜΟΥ 98 Ε.Ε.

ΑΓΙΑΣ ΓΑΥΚΕΡΙΑΣ 7, ΓΑΛΑΤΣΙ 11147.

ΕΡΓΟ: ΑΝΑΘΕΩΡΗΣΗ ΤΗΣ ΜΕ Α/Α ΠΡΑΞΗΣ 97558/106-03-2024 ΓΙΑ:
ΕΝΤΟΣ ΕΝΙΑΙΟΥ ΟΙΚΟΠΕΔΟΥ:
ΠΡΟΣΘΗΚΗ ΔΥΟ ΚΑΙ ΤΡΙΩΝ ΘΡΟΝΩΝ ΑΝΤΙΣΤΟΙΧΑ,
ΜΕ ΔΗΜΙΟΥΡΓΙΑ ΝΕΟΥ ΜΕΤΑΛΙΚΟΥ ΦΕΡΟΝΤΑ ΟΡΓΑΝΙΣΜΟΥ,
ΣΕ ΔΥΟ ΕΚ ΤΩΝ ΤΕΣΣΑΡΩΝ ΔΙΑΤΗΡΗΤΕΩΝ ΚΤΙΡΙΩΝ ΕΝΤΟΣ ΤΟΥ ΟΙΚΟΠΕΔΟΥ,
ΜΕ ΧΡΗΣΗ ΚΥΡΙΟ ΤΟΥΡΙΣΤΙΚΟ ΚΑΤΑΛΥΜΑ (ΕΞΕΛΟΧΕΙΟ).

ΘΕΣΗ: ΕΡΜΟΥ 98 & ΑΡΤΕΜΙΔΟΣ 1-3, Ο.Τ. 65053

ΠΕΡΙΦΕΡΕΙΑ ΑΤΤΙΚΗΣ,
ΠΕΡΙΦΕΡΕΙΑΚΗ ΕΝΟΤΗΤΑ ΚΕΝΤΡΙΚΟΥ ΤΟΜΕΑ ΑΘΗΝΩΝ,
ΔΗΜΟΣ ΑΘΗΝΑΙΩΝ
ΔΗΜΟΤΙΚΟ ΔΙΑΜΕΡΙΣΜΑ 10

ΜΕΛΕΤΗΤΕΣ:

ΕΙΡΗΝΗ ΚΥΡΙΑΚΙΔΟΥ Αρχιτέκτων Μηχανικός
ΜΑΡΙΑ ΚΑΖΑΚΟΥ Πολιτικός Μηχανικός
ΚΩΝΣΤΑΝΤΙΝΟΣ ΖΑΡΚΑΔΑΣ Τοπογράφος Μηχανικός
ΓΕΩΡΓΙΟΣ ΘΕΟΦΙΛΟΓΙΑΝΝΑΚΟΣ Ηλεκτρολόγος Μηχανικός

ΘΕΜΑ ΣΧΕΔΙΟΥ:

ΚΑΤΟΨΗ ΙΣΟΓΕΙΟΥ
ΠΡΟΤΑΣΗ

ΑΡ. ΣΧΕΔΙΟΥ:

A 02

ΚΙΜΑΚΙΑ

ΚΕΝΤΡΙΚΟ ΑΝΤΙΚΕΤΟΝΙΣΜΟ

1:50

Το παρόν σχέδιο έχει υποστεί αλλαγές

και εγκρίθηκε με την υπ' αριθ. 11/23

ΑΠΡΙΛΙΟΣ 2024

Ε. ΜΠΑΛΙΟΥ







