


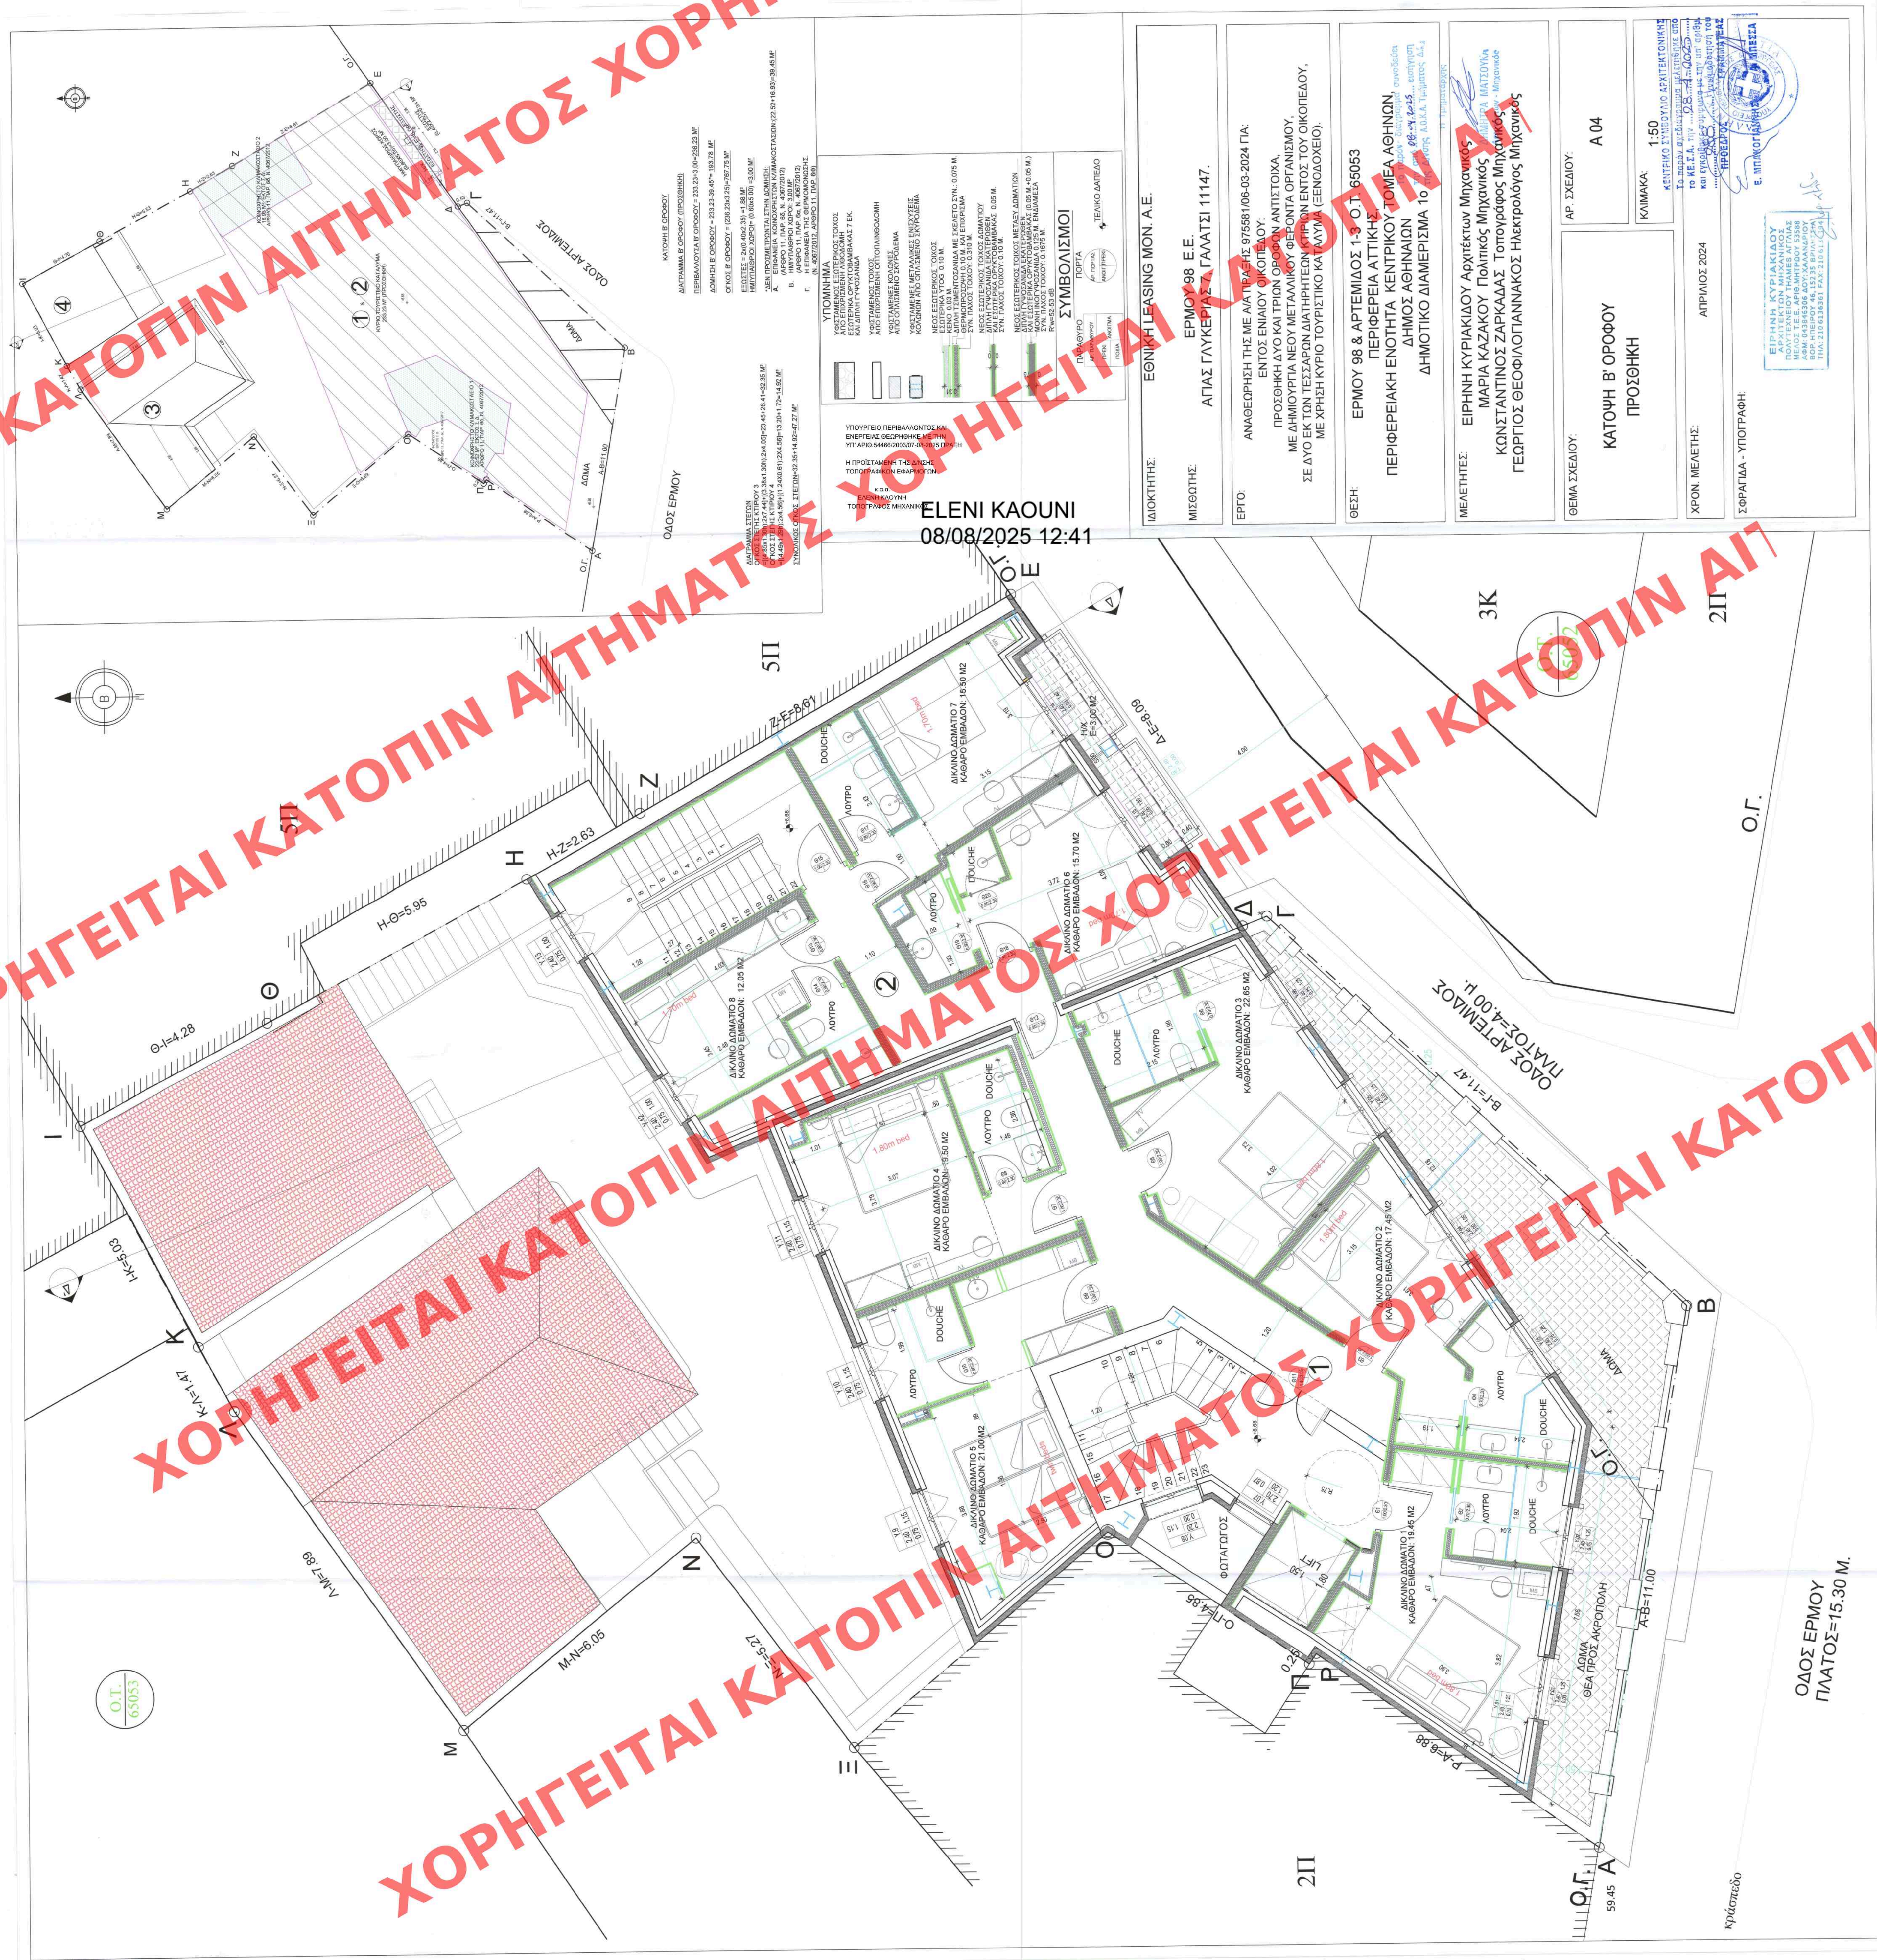

ELENI KAOUNI
08/08/2025 12:41

ΙΔΙΟΚΤΗΤΗΣ:	ΕΘΝΙΚΗ LEASING MON. Α.Ε.
ΜΙΣΘΩΤΗΣ:	ΕΡΜΟΥ 98 Ε.Ε. ΑΓΙΑΣ ΓΥΝΕΚΕΙΑΣ 7, ΓΑΛΑΤΣΙ 11147.
ΕΡΓΟ:	ΑΝΑΘΕΩΡΗΣΗ ΤΗΣ ΜΕ ΑΔΙΑΓΡΑΦΗΣ 975581/06-03-2024 Π.Α. ΕΝΤΟΣ ΕΝΙΑΙΟΥ ΟΙΚΟΠΕΔΟΥ. ΠΡΟΣΘΗΚΗ ΛΟΓΟ ΚΑΙ ΤΡΙΩΝ ΟΡΟΦΩΝ ΑΝΤΙΣΤΟΙΧΑ, ΜΕ ΔΗΜΙΟΥΡΓΙΑ ΝΕΩΝ ΜΕΤΑΛΛΙΚΩΝ ΦΕΡΟΝΤΑ ΟΡΓΑΝΙΣΜΟΥ, ΣΕ ΔΥΟ ΕΚ ΤΩΝ ΤΕΣΣΑΡΩΝ ΔΙΑΤΗΡΤΕΩΝ ΕΤΕΡΩΝ ΕΝΤΟΣ ΤΟΥ ΟΙΚΟΠΕΔΟΥ, ΜΕ ΧΡΗΣΗ ΚΥΡΙΟΥ ΤΟΥΡΙΣΤΙΚΟ ΚΑΤΑΣΤΗΜΑ (ΞΕΝΟΔΟΧΕΙΟ).
ΘΕΣΗ:	ΕΡΜΟΥ 98 & ΑΡΤΕΜΙΔΙΟΣ 1-3 Ο.Τ. 65053 ΠΕΡΙΦΕΡΕΙΑ ΑΤΤΙΚΗΣ ΠΕΡΙΦΕΡΕΙΑΚΗ ΕΝΟΤΗΤΑ ΚΕΝΤΡΙΚΟΥ ΤΟΜΕΑ ΑΘΗΝΩΝ ΔΗΜΟΣ ΑΘΗΝΑΙΩΝ ΔΗΜΟΤΙΚΟ ΔΙΑΜΕΡΙΣΜΑ 1ο 1η Τηλεπικοινωνία
ΜΕΛΕΤΗΤΗΣ:	ΕΙΡΗΝΗ ΚΥΡΙΑΚΙΔΟΥ Αρχιτέκτων Μηχανικός ΜΑΡΙΑ ΚΑΖΑΚΟΥ Πολιτικός Μηχανικός ΚΩΝΣΤΑΝΤΙΝΟΣ ΖΑΡΚΑΔΑΣ Τοπογράφος Μηχανικός ΓΕΩΡΓΙΟΣ ΘΕΟΦΙΛΟΓΙΑΝΝΑΚΟΣ Ηλεκτρολόγος Μηχανικός
ΘΕΜΑ ΣΧΕΔΙΟΥ:	ΚΑΤΩΦΗ Β' ΟΡΟΦΟΥ ΠΡΟΣΘΗΚΗ
ΑΡ. ΣΧΕΔΙΟΥ:	A04
ΚΑΙΜΑΚΑ:	1:50 ΚΕΝΤΡΙΚΟ ΣΥΜΒΟΥΛΙΟ ΑΡΧΙΤΕΚΤΟΝΙΚΗΣ Το παρόν σχέδιο αποτελεί μελέτη υπό το Κ.Ε.Σ.Α. Τ.Π. ...08.../...000... και εγκρίθηκε με την υπ' αριθμό .../.../... απόφαση του .../.../... ΕΠΙΜΕΛΕΤΕΣ
ΧΡΟΝ. ΜΕΛΕΤΗΣ:	ΑΠΡΙΛΙΟΣ 2024
ΣΦΡΑΓΙΔΑ - ΥΠΟΓΡΑΦΗ:	Ε. ΜΗΝΟΤΟΥ ΜΕΛΕΣΑ

ΕΙΡΗΝΗ ΚΥΡΙΑΚΙΔΟΥ
ΜΕΛΟΣ Τ.Ε.Ε. ΑΡΘΡ. ΜΗΤΡΩΟΥ 5358B
ΠΛΟΥΤΕΧΝΕΙΟΥ ΘΑΜΕΣ ΑΓΓΕΛΕ
ΚΑΡΔΑΜΩΝΗΣ 10, ΑΘΗΝΑ 11527
ΒΟΡ. ΗΤΕΛΕΦΩΝ 46.15233 ΕΡΩΑΝ 2594
ΤΗΛ. 210.6136361 FAX 210.6136362

ΟΔΟΣ ΕΡΜΟΥ
ΠΛΑΤΟΣ=15.30 Μ.

κρίσιμδο