

ANDRIANA KATSINA
24/09/2025 14:43

ΥΠΟΜΝΗΜΑ ΣΥΜΒΟΛΙΣΜΩΝ	
	ΥΦΙΣΤΑΜΕΝΗ ΤΟΙΧΟΠΟΙΙΑ
	ΕΝΔΕΙΞΗ ΚΑΘΑΙΡΕΣΗΣ - ΚΑΤΟΨΗ
	ΕΝΔΕΙΞΗ ΚΑΘΑΙΡΕΣΗΣ - ΟΥΗ
	ΟΠΛΙΣΜΕΝΟ ΣΚΥΡΟΔΕΜΑ
	ΧΩΡΙΣΜΑ ΕΠΙΡΑΣ ΔΟΜΗΣΗΣ
	ΣΤΑΘΜΗ ΤΕΛΙΚΟΥ ΔΑΠΕΔΟΥ ΣΤΑΘΜΗ ΣΚΥΡΟΔΕΜΑΤΟΣ
	ΣΥΜΒΟΛΙΣΜΟΣ ΓΕΝΙΚΩΝ ΟΜΕΩΝ / ΤΟΜΩΝ

ΚΕΝΤΡΙΚΟ ΣΥΜΒΟΥΛΙΟ ΑΡΧΙΤΕΚΤΟΝΙΚΗΣ
Το παρόν σχέδιο εγκρίθηκε με απόφαση του
ΚΕ.Σ.Α. την 05-09-2025, σύμφωνα με
και εγκρίθηκε σύμφωνα με την υπ' αριθμ.
...../..... απόφαση του
ΠΡΕΣΒΥΤΕΡΙΟΥ ΕΠΙΜΕΛΕΤΩΝ
Ε. ΜΠΑΚΟΓΙΑΝΝΗΣ
Α. ΜΠΕΣΣΑ

Π.Μ.ΚΑΛΛΙΓΑΣ-Ι.Σ.ΡΑΠΤΗ ΙΚΕ
ΑΡΧΙΤΕΚΤΟΝΙΚΕΣ ΜΕΛΕΤΕΣ-ΕΠΙΒΛΕΨΕΙΣ

Το παρόν διάγραμμα συνοδεύει
την από 18-05-2025, επίσημη
Η Τυποποίηση

T. PROPERTIES ATHENS A.E.

ΑΝΑΘΕΩΡΗΣΗ ΟΙΚ. ΑΔΕΙΑΣ ΜΕ Α/Α 1141723, ΛΟΓΩ ΑΛΛΑΓΗΣ
ΕΠΙΒΛΕΠΟΝΤΩΝ & ΤΡΟΠΟΠΟΙΗΣΗΣ ΑΡΧΙΤΕΚΤΟΝΙΚΗΣ ΚΑΙ ΣΤΑΤΙΚΗΣ
ΜΕΛΕΤΗΣ, ΧΩΡΙΣ ΠΡΟΣΘΗΚΗ ΝΕΩΝ ΧΩΡΩΝ

ΑΚΑΔΗΜΙΑΣ 14, Ο.Τ. 67032 ΑΘΗΝΑ
ΔΗΜΟΣ ΑΘΗΝΑΙΩΝ, ΝΟΜΟΣ ΑΤΤΙΚΗΣ

ΘΕΜΑ ΣΧΕΔΙΟΥ

ΧΩΛΙΚΟΣ
ΣΧΕΔΙΟΥ

2024.10

ΚΛΙΜΑΚΑ

1 : 50

ΚΑΤΟΨΗ ΥΠΟΓΕΙΟΥ


05.05.2025

ΣΦΡΑΓΙΔΑ - ΥΠΟΓΡΑΦΗ

Π. Μ. ΚΑΛΛΙΓΑΣ - Ι. Σ. ΡΑΠΤΗ Ι.Κ.Ε.
ΑΡΧΙΤΕΚΤΟΝΙΚΕΣ ΜΕΛΕΤΕΣ-ΕΠΙΒΛΕΨΕΙΣ
ΛΟΓΟΤΕΧΝΗΤΩΝ ΚΑΙ ΤΕΧΝΙΚΩΝ
ΑΝΔΡΙΑΝΑ ΚΑΤΣΙΝΑ
ΑΔΜ: 01012754 - ΔΟΥ: ΚΗΦΙΣΙΑΣ

ΙΣΤΟΡΙΑ Σ. ΡΑΠΤΗ - ΚΑΛΛΙΓΑ
ΔΙΠΛ. ΑΡΧΙΤΕΚΤΟΝΙΚΗΣ
ΑΝΔΡΙΑΝΑ ΚΑΤΣΙΝΑ
ΔΙΠΛ. ΑΡΧΙΤΕΚΤΟΝΙΚΗΣ
ΑΔΜ: 01012754 - ΔΟΥ: ΚΗΦΙΣΙΑΣ

A03

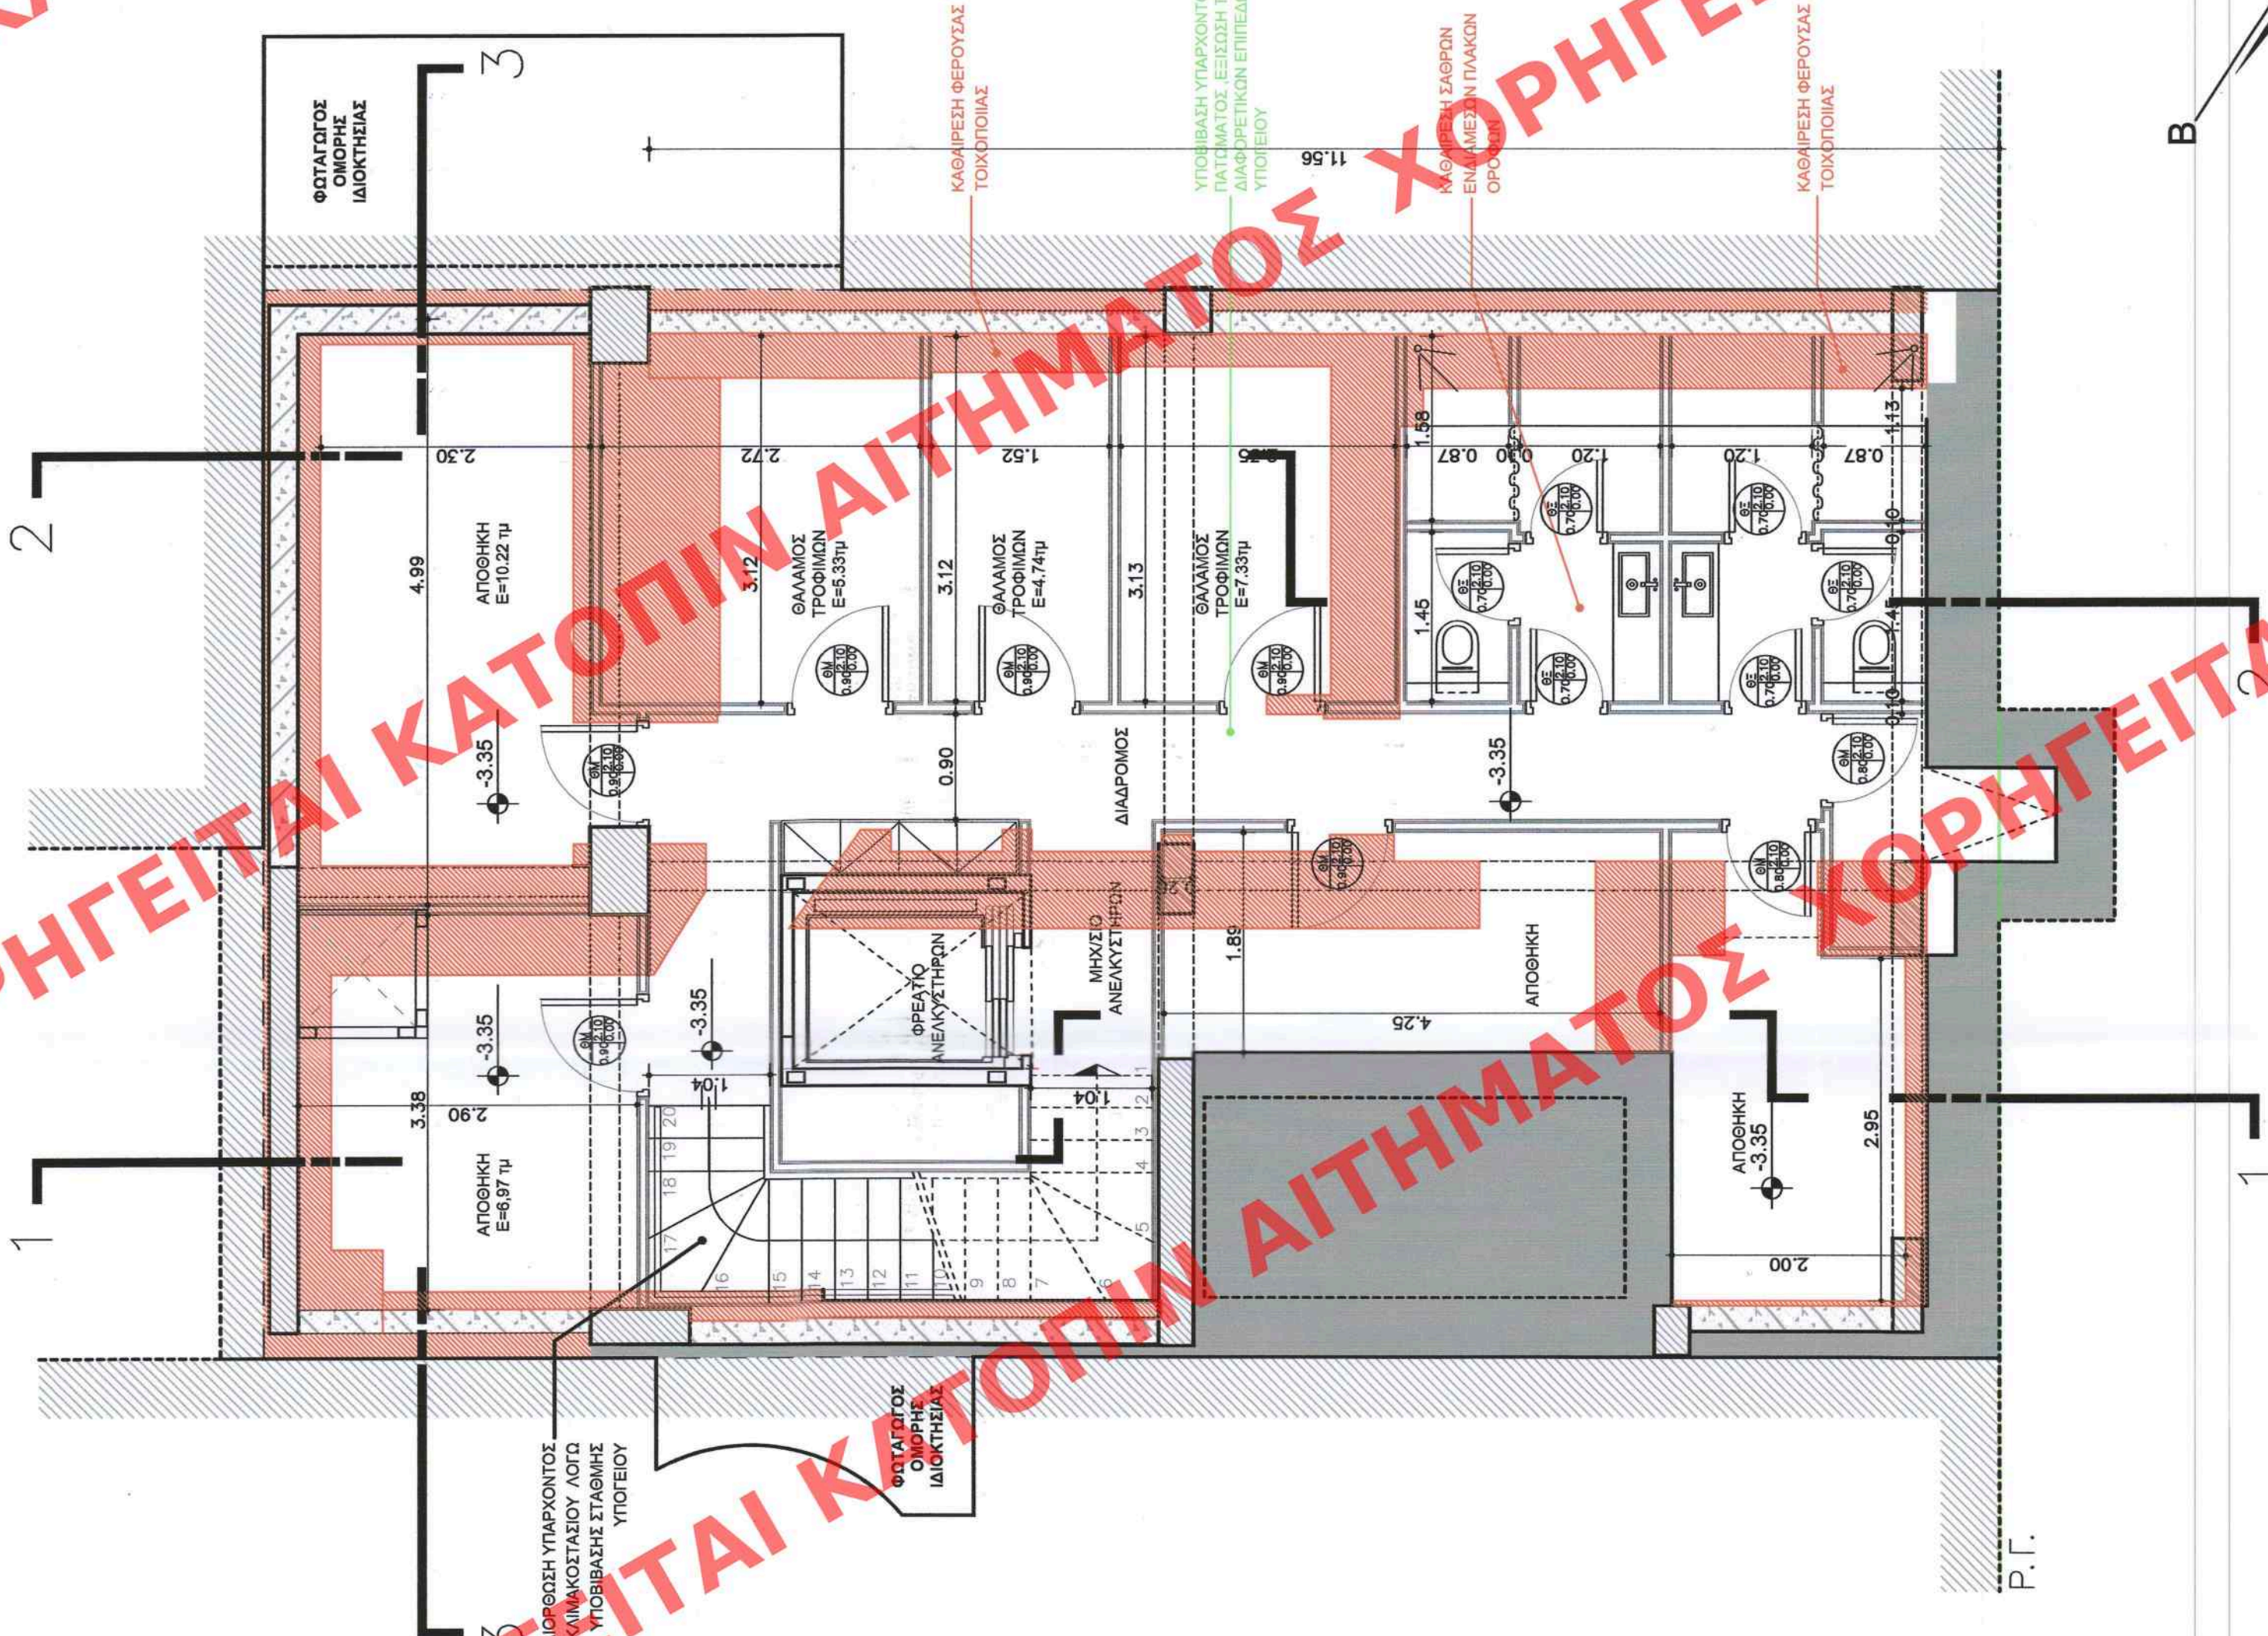

ΟΔΟΣ ΑΚΑΔΗΜΙΑΣ

B

1

P.T.