

ΥΠΟΥΡΓΕΙΟ ΠΕΡΙΒΑΛΛΟΝΤΟΣ ΚΑΙ ΕΝΕΡΓΕΙΑΣ
ΘΕΩΡΗΘΗΚΕ ΜΕ ΤΗΝ ΥΠ' ΑΡΙΘ. 76309/2651/23-09-2025 ΠΡΑΞΗ
Η ΠΡΟΪΣΤΑΜΕΝΗ ΤΗΣ Δ/ΝΣΗΣ
ΤΟΠΟΓΡΑΦΙΚΩΝ ΕΦΑΡΜΟΓΩΝ
ΑΝΔΡΙΑΝΑ ΚΑΤΣΙΝΑ
ΤΟΠΟΓΡΑΦΟΣ ΜΗΧΑΝΙΚΟΣ

ANDRIANA KATSINA
24/09/2025 14:44

ΚΕΝΤΡΙΚΟ ΣΥΜΒΟΥΛΙΟ ΑΡΧΙΤΕΚΤΟΝΙΚΗΣ
Το παρόν σχέδιο εγκρίθηκε μελετήθηκε από
το Κ.Σ.Α. την 19.05.2025 με αριθμό
και εγκρίθηκε σύμφωνα με την υπ' αριθμ.
3464/19.05.2025 γνωμοδότηση του
ΠΡΟΕΔΡΟΥ ΤΡΑΜΜΑΓΕΙΑΣ
Ε. ΜΠΑΚΟΤΣΙΑΝΗΣ




ΥΠΟΜΝΗΜΑ ΣΥΜΒΟΛΙΣΜΩΝ

ΥΦΙΣΤΑΜΕΝΗ ΤΟΚΟΠΟΙΑ

ΕΝΔΕΙΞΗ ΕΚΣΚΑΦΗΣ

ΣΤΑΘΜΗ ΕΚΣΚΑΦΗΣ

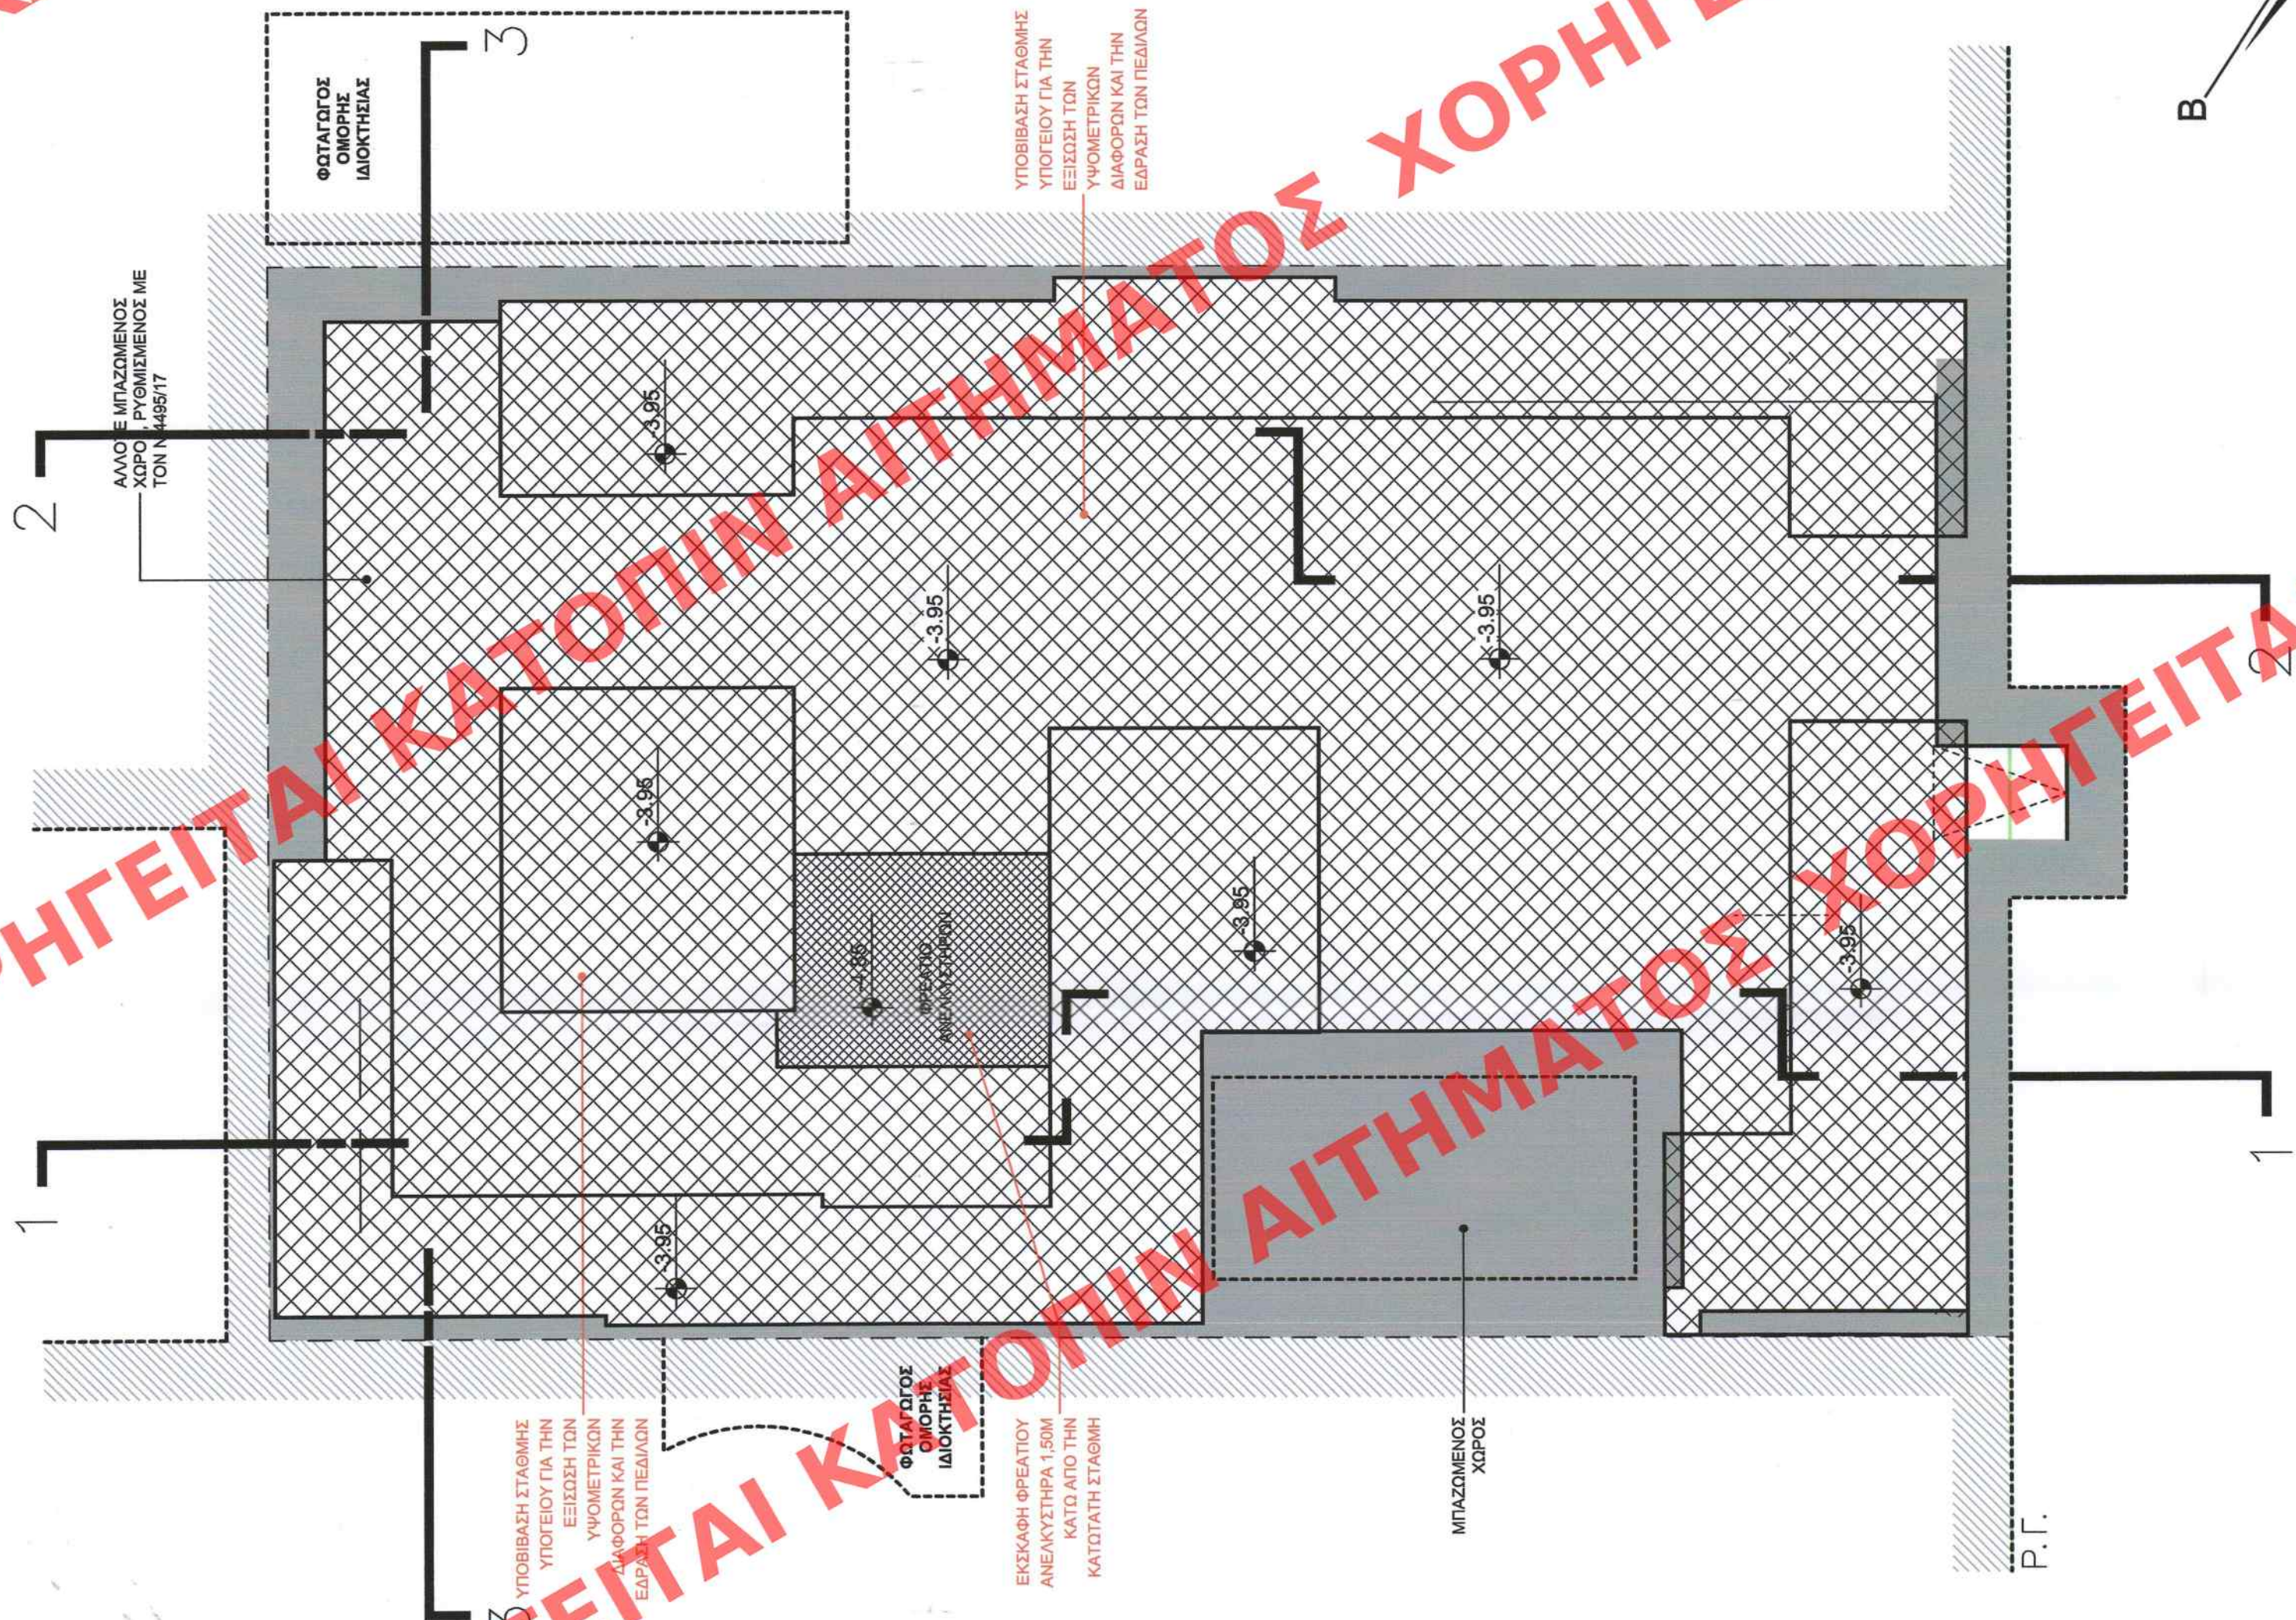

Π.Μ.ΚΑΛΙΓΑΣ-Ι.Σ.ΡΑΠΤΗ Ι.Κ.Ε.
ΑΡΧΙΤΕΚΤΟΝΙΚΕΣ ΜΕΛΕΤΕΣ -ΕΠΙΒΛΕΨΕΙΣ

ΕΡΓΟΔΟΤΗΣ

T. PROPERTIES ATHENS A.E.

ΕΡΓΟ

ΑΝΑΘΕΩΡΗΣΗ ΟΙΚ. ΑΔΕΙΑΣ ΜΕ Α/Α 1141723, ΛΟΤΟ ΑΛΛΑΓΗΣ
ΕΠΙΒΛΕΠΟΝΤΩΝ & ΤΡΟΠΟΠΟΙΗΣΗΣ ΑΡΧΙΤΕΚΤΟΝΙΚΗΣ ΚΑΙ ΣΤΑΤΙΚΗΣ
ΜΕΛΕΤΗΣ, ΧΩΡΙΣ ΠΡΟΣΘΗΚΗ ΝΕΩΝ ΧΩΡΩΝ

ΘΕΣΗ

ΑΚΑΔΗΜΙΑΣ 14, Ο.Τ. 67032 ΑΘΗΝΑ
ΔΗΜΟΣ ΑΘΗΝΑΙΩΝ, ΝΟΜΟΣ ΑΤΤΙΚΗΣ

ΘΕΜΑ ΣΧΕΔΙΟΥ

ΚΩΔΙΚΟΣ
ΣΧΕΔΙΟΥ

2024-110

ΚΛΙΜΑΚΑ

1 : 50

ΚΑΤΟΨΗ ΕΚΣΑΦΩΝ

05.05.2025

ΣΦΡΑΓΙΔΑ - ΥΠΟΓΡΑΦΗ

ΟΔΟΣ ΑΚΑΔΗΜΙΑΣ

ΑΡ.ΣΧΕΔΙΟΥ

A03α

Π. Μ. ΚΑΛΙΓΑΣ - Ι. Σ. ΡΑΠΤΗ Ι.Κ.Ε.

ΑΡΧΙΤΕΚΤΟΝΙΚΕΣ ΜΕΛΕΤΕΣ-ΕΠΙΒΛΕΨΕΙΣ
ΠΑΝΔΡΑΣ ΡΑΦΗΛΗΣ Ο.Τ. 146 61 ΑΘΗΝΑ
ΑΡΧΙΤΕΚΤΟΝΙΚΟΣ ΜΗΧΑΝΙΚΟΣ
ΑΔΕΙΑΣ ΑΡΧΙΤΕΚΤΟΝΙΚΗΣ ΜΕΛΕΤΗΣ
ΑΔΕΙΑΣ ΑΡΧΙΤΕΚΤΟΝΙΚΗΣ ΜΕΛΕΤΗΣ
ΑΔΕΙΑΣ ΑΡΧΙΤΕΚΤΟΝΙΚΗΣ ΜΕΛΕΤΗΣ
ΑΔΕΙΑΣ ΑΡΧΙΤΕΚΤΟΝΙΚΗΣ ΜΕΛΕΤΗΣ

ΙΣΑΒΕΛΛΑ Σ. ΡΑΠΤΗ - ΚΑΛΛΙΤΑ
ΑΡΧΙΤΕΚΤΟΝΙΚΟΣ ΜΗΧΑΝΙΚΟΣ
ΑΔΕΙΑΣ ΑΡΧΙΤΕΚΤΟΝΙΚΗΣ ΜΕΛΕΤΗΣ
ΑΔΕΙΑΣ ΑΡΧΙΤΕΚΤΟΝΙΚΗΣ ΜΕΛΕΤΗΣ
ΑΔΕΙΑΣ ΑΡΧΙΤΕΚΤΟΝΙΚΗΣ ΜΕΛΕΤΗΣ
ΑΔΕΙΑΣ ΑΡΧΙΤΕΚΤΟΝΙΚΗΣ ΜΕΛΕΤΗΣ