

ΥΠΟΥΡΓΕΙΟ ΠΕΡΙΒΑΛΛΟΝΤΟΣ ΚΑΙ ΕΝΕΡΓΕΙΑΣ
ΘΕΩΡΗΘΗΚΕ ΜΕ ΤΗΝ ΥΠ' ΑΡΙΘ. 76309/2651/23-09-2025 ΠΡΑΞΗ

Η ΠΡΟΪΣΤΑΜΕΝΗ ΤΗΣ Δ/ΝΣΗΣ
ΤΟΠΟΓΡΑΦΙΚΩΝ ΕΦΑΡΜΟΓΩΝ

ΑΝΔΡΙΑΝΑ ΚΑΤΣΙΝΑ
ΤΟΠΟΓΡΑΦΟΣ ΜΗΧΑΝΙΚΟΣ

ANDRIANA KATSINA
24/09/2025 14:47

ΥΠΟΜΝΗΜΑ ΣΥΜΒΟΛΙΣΜΩΝ

	ΥΦΙΣΤΑΜΕΝΗ ΤΟΠΟΓΡΑΦΙΑ
	ΕΝΔΕΙΞΗ ΚΑΘΑΙΡΕΣΗΣ - ΚΑΤΩΦΗ
	ΕΝΔΕΙΞΗ ΚΑΘΑΙΡΕΣΗΣ - ΟΥΗ
	ΟΠΛΙΣΜΕΝΟ ΕΚΥΡΟΛΕΙΜΑ
	ΧΟΡΙΣΜΑ ΞΗΡΑΣ ΔΟΜΗΣΗΣ
	ΣΤΑΘΜΗ ΤΕΛΙΚΟΥ ΔΑΠΕΔΟΥ
	ΣΤΑΘΜΗ ΣΧΗΤΡΟΔΕΙΜΑΤΟΣ
	ΣΥΜΒΟΛΙΣΜΟΣ ΓΕΝΙΚΩΝ ΟΔΩΝ / ΤΟΜΩΝ

ΚΕΝΤΡΙΚΟ ΣΥΜΒΟΛΑΙΟ ΑΡΧΙΤΕΚΤΟΝΙΚΗΣ



Π.Μ. ΚΑΛΙΓΑΣ-Ι.Σ. ΡΑΠΤΗ ΙΚΕ
ΑΡΧΙΤΕΚΤΟΝΙΚΕΣ ΜΕΛΕΤΕΣ - ΕΠΙΒΛΕΨΕΙΣ


Τ. PROPERTIES ATHENS A.E.

ΕΡΓΟ
ΑΝΑΘΕΩΡΗΣΗ ΟΙΚ. ΑΔΕΙΑΣ ΜΕ Α/Α 1141723, ΛΟΓΩ ΑΛΛΑΓΗΣ ΕΠΙΒΛΕΠΟΝΤΩΝ & ΤΡΟΠΟΠΟΙΗΣΗΣ ΑΡΧΙΤΕΚΤΟΝΙΚΗΣ ΚΑΙ ΣΤΑΤΙΚΗΣ ΜΕΛΕΤΗΣ, ΧΩΡΙΣ ΠΡΟΣΘΗΚΗ ΝΕΩΝ ΧΩΡΩΝ

ΘΕΣΗ
ΑΚΑΔΗΜΙΑΣ 14, Ο.Τ. 67032 ΑΘΗΝΑ
ΔΗΜΟΣ ΑΘΗΝΑΙΩΝ, ΝΟΜΟΣ ΑΤΤΙΚΗΣ

ΘΕΜΑ ΣΧΕΔΙΟΥ

ΚΩΔΙΚΟΣ ΣΧΕΔΙΟΥ

2024.10

ΚΛΙΜΑΚΑ

1 : 50


ΚΑΤΟΨΗ Β' ΟΡΟΦΟΥ

05.05.2025

ΣΦΡΑΓΙΔΑ - ΥΠΟΓΡΑΦΗ

ΑΡ. ΣΧΕΔΙΟΥ

A06

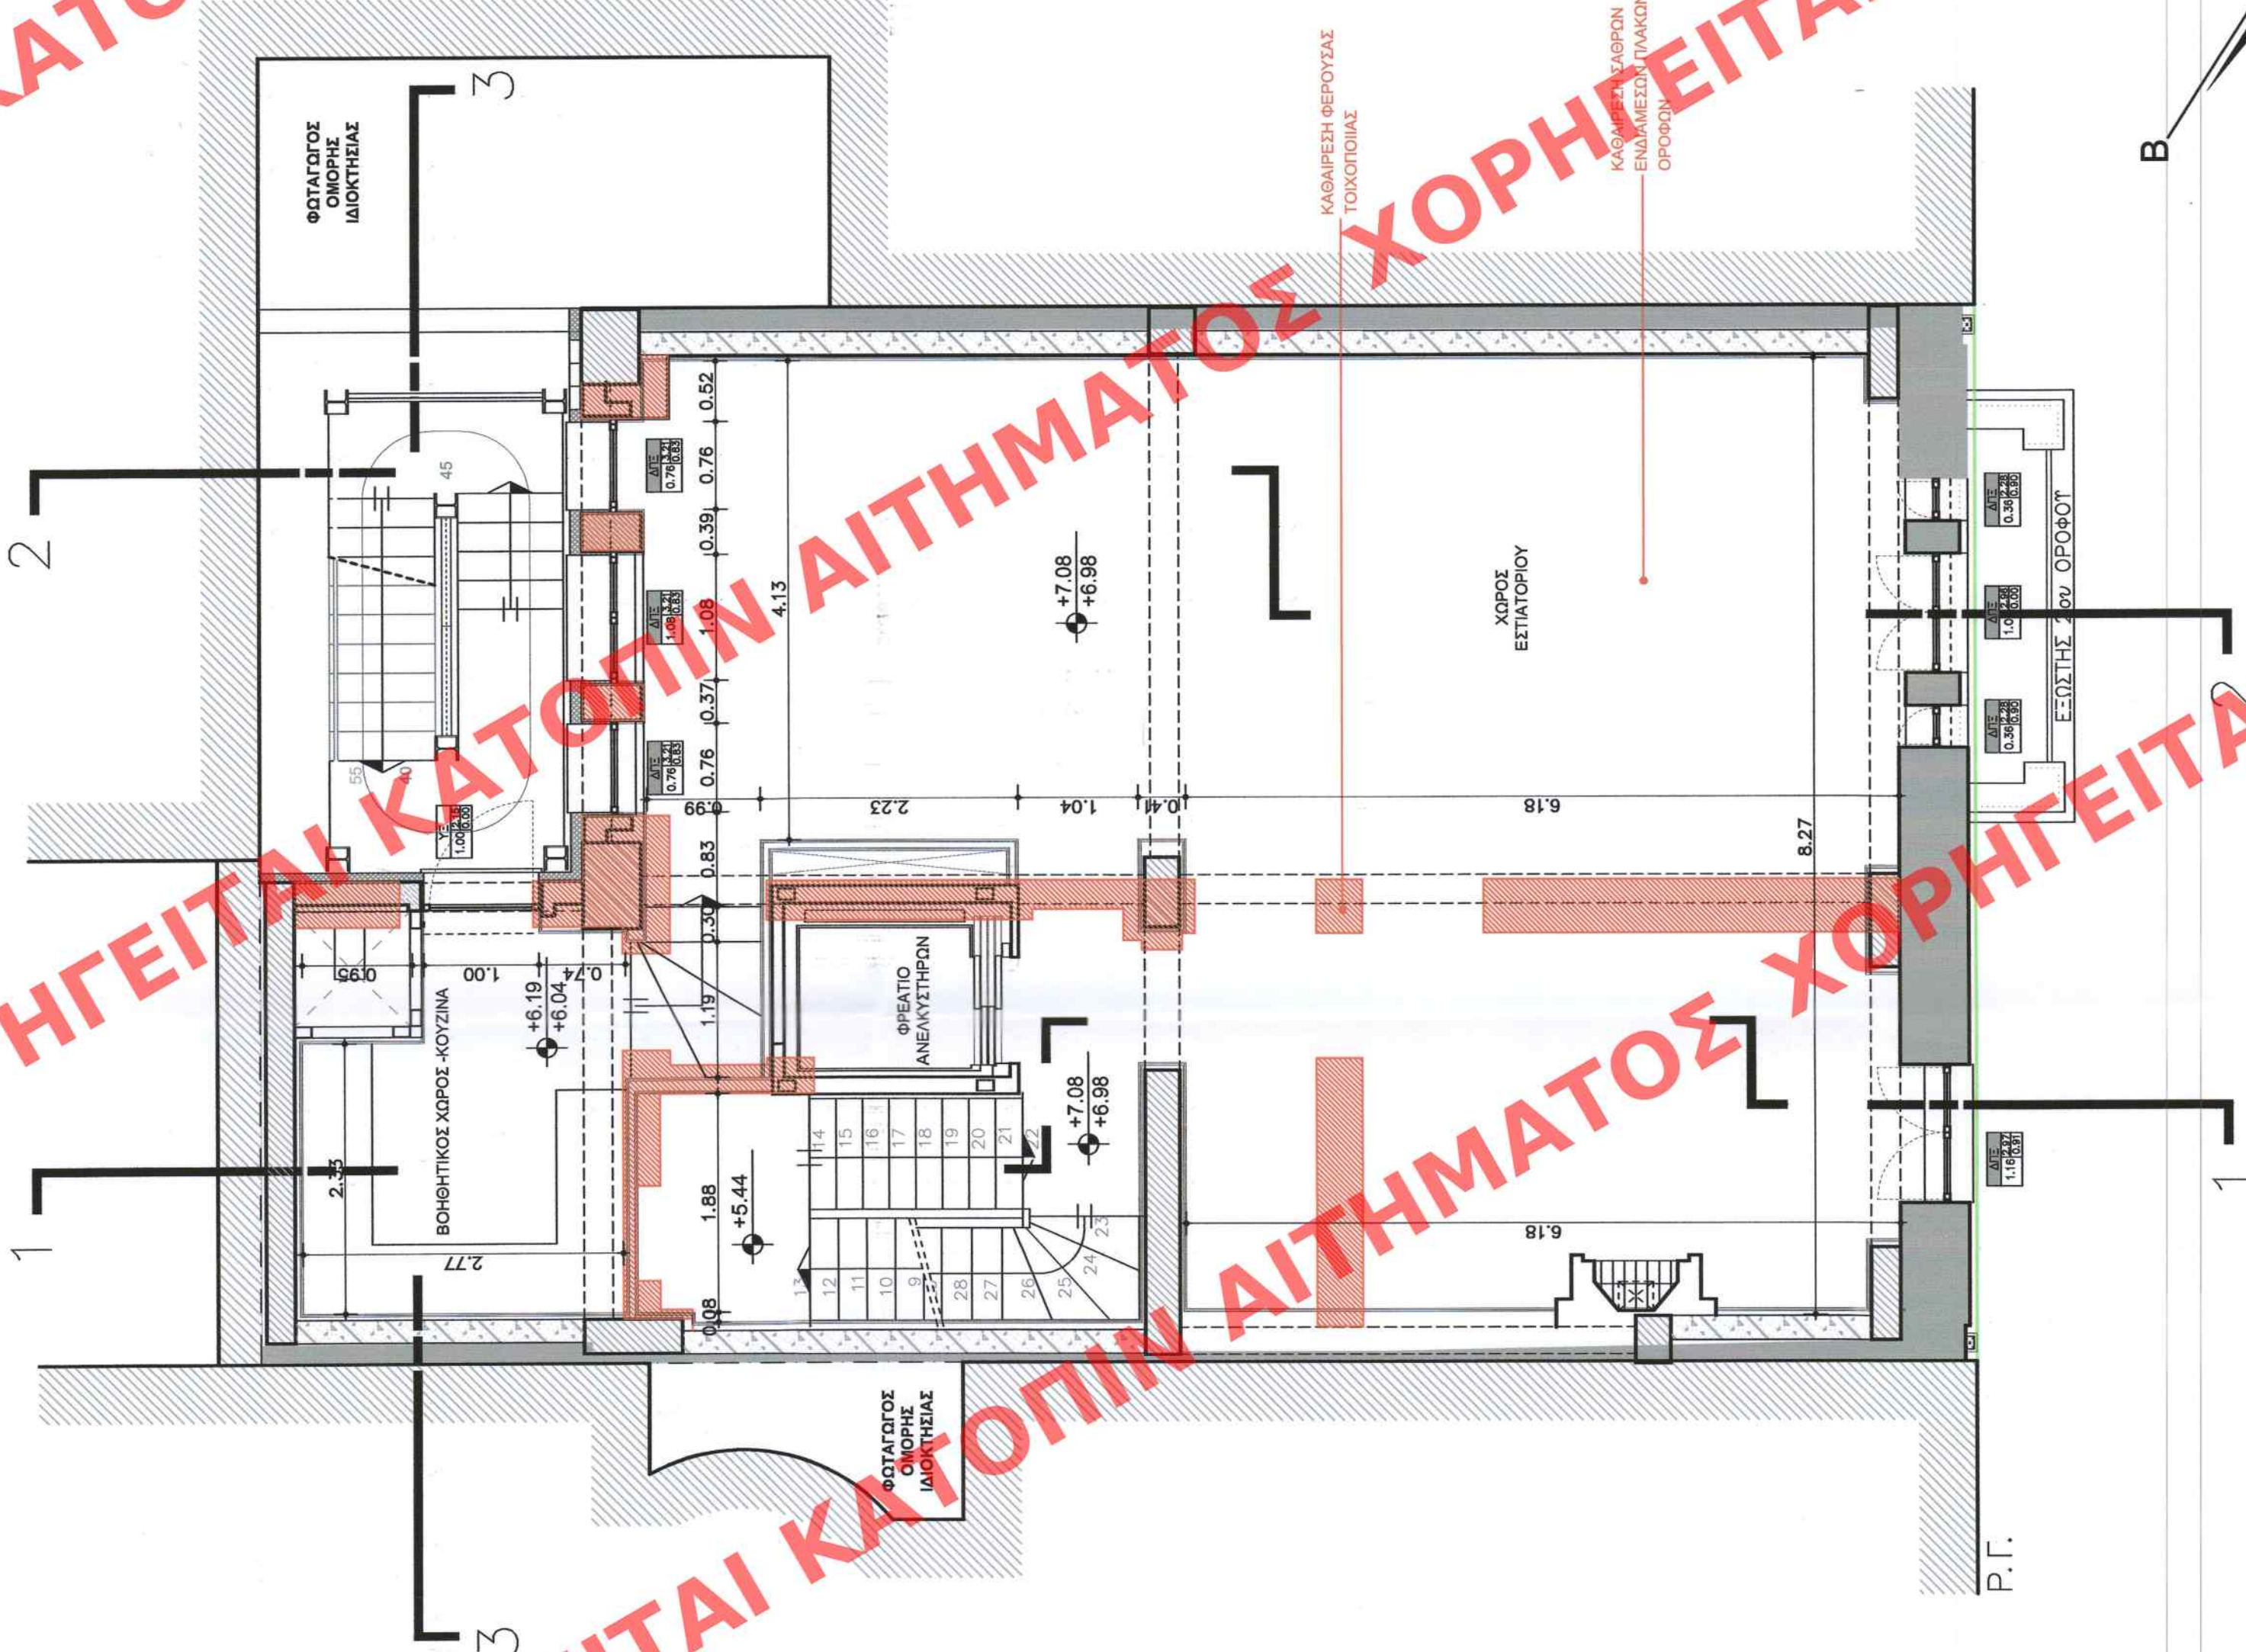

ΟΔΟΣ ΑΚΑΔΗΜΙΑΣ