

ΥΠΟΥΡΓΕΙΟ ΠΕΡΙΒΑΛΛΟΝΤΟΣ ΚΑΙ ΕΝΕΡΓΕΙΑΣ
ΘΕΩΡΗΘΗΚΕ ΜΕ ΤΗΝ ΥΠ. ΑΡΙΘ. 76309/2651/23-09-2025 ΠΡΑΞΗ

Η ΠΡΟΫΠΟΛΟΓΙΣΜΕΝΗ ΤΗΣ Δ/ΝΣΗΣ
ΤΟΠΟΓΡΑΦΙΚΩΝ ΕΦΑΡΜΟΓΩΝ

ΑΝΔΡΙΑΝΑ ΚΑΤΣΙΝΑ
ΤΟΠΟΓΡΑΦΟΣ ΜΗΧΑΝΙΚΟΣ


ANDRIANA KATSINA
24/09/2025 14:53

ΚΕΝΤΡΙΚΟ ΣΥΜΒΟΥΛΙΟ ΑΡΧΙΤΕΚΤΟΝΙΚΗΣ
Το παρόν σχέδιο/γράμμα μελετήθηκε στο
το Κ.Ε.Σ.Α. την 24-09-2025... εσίγηση
και εγκρίθηκε σύμφωνα με τον Ν. 2201/1975
και τον Ν. 1662/1986.
ΠΡΟΕΔΡΟΣ
Ε. ΜΠΑΚΟΓΙΑΝΝΗΣ
Α. ΚΑΤΣΙΝΑ

ΥΠΟΜΝΗΜΑ ΣΥΜΒΟΛΙΣΜΩΝ

ΥΦΙΣΤΑΜΕΝΗ ΤΟΙΧΟΠΟΙΙΑ
ΕΝΔΕΙΞΗ ΚΑΘΑΙΡΕΣΗΣ - ΚΑΤΟΨΗ
ΕΝΔΕΙΞΗ ΚΑΘΑΙΡΕΣΗΣ - ΟΨΗ
ΟΠΛΙΣΜΕΝΟ ΣΚΥΡΟΔΕΜΑ
ΧΩΡΙΣΜΑ ΞΗΡΑΣ ΔΟΜΗΣΗΣ
ΣΤΑΘΗΝ ΤΕΛΙΚΟΥ ΔΑΤΕΛΟΥ ΣΤΑΘΗΝ ΣΚΥΡΟΔΕΜΑΤΟΣ
2.90 -2.98

ΣΥΜΒΟΛΙΣΜΟΣ ΓΕΝΙΚΩΝ
ΟΜΕΩΝ / ΤΟΜΩΝ

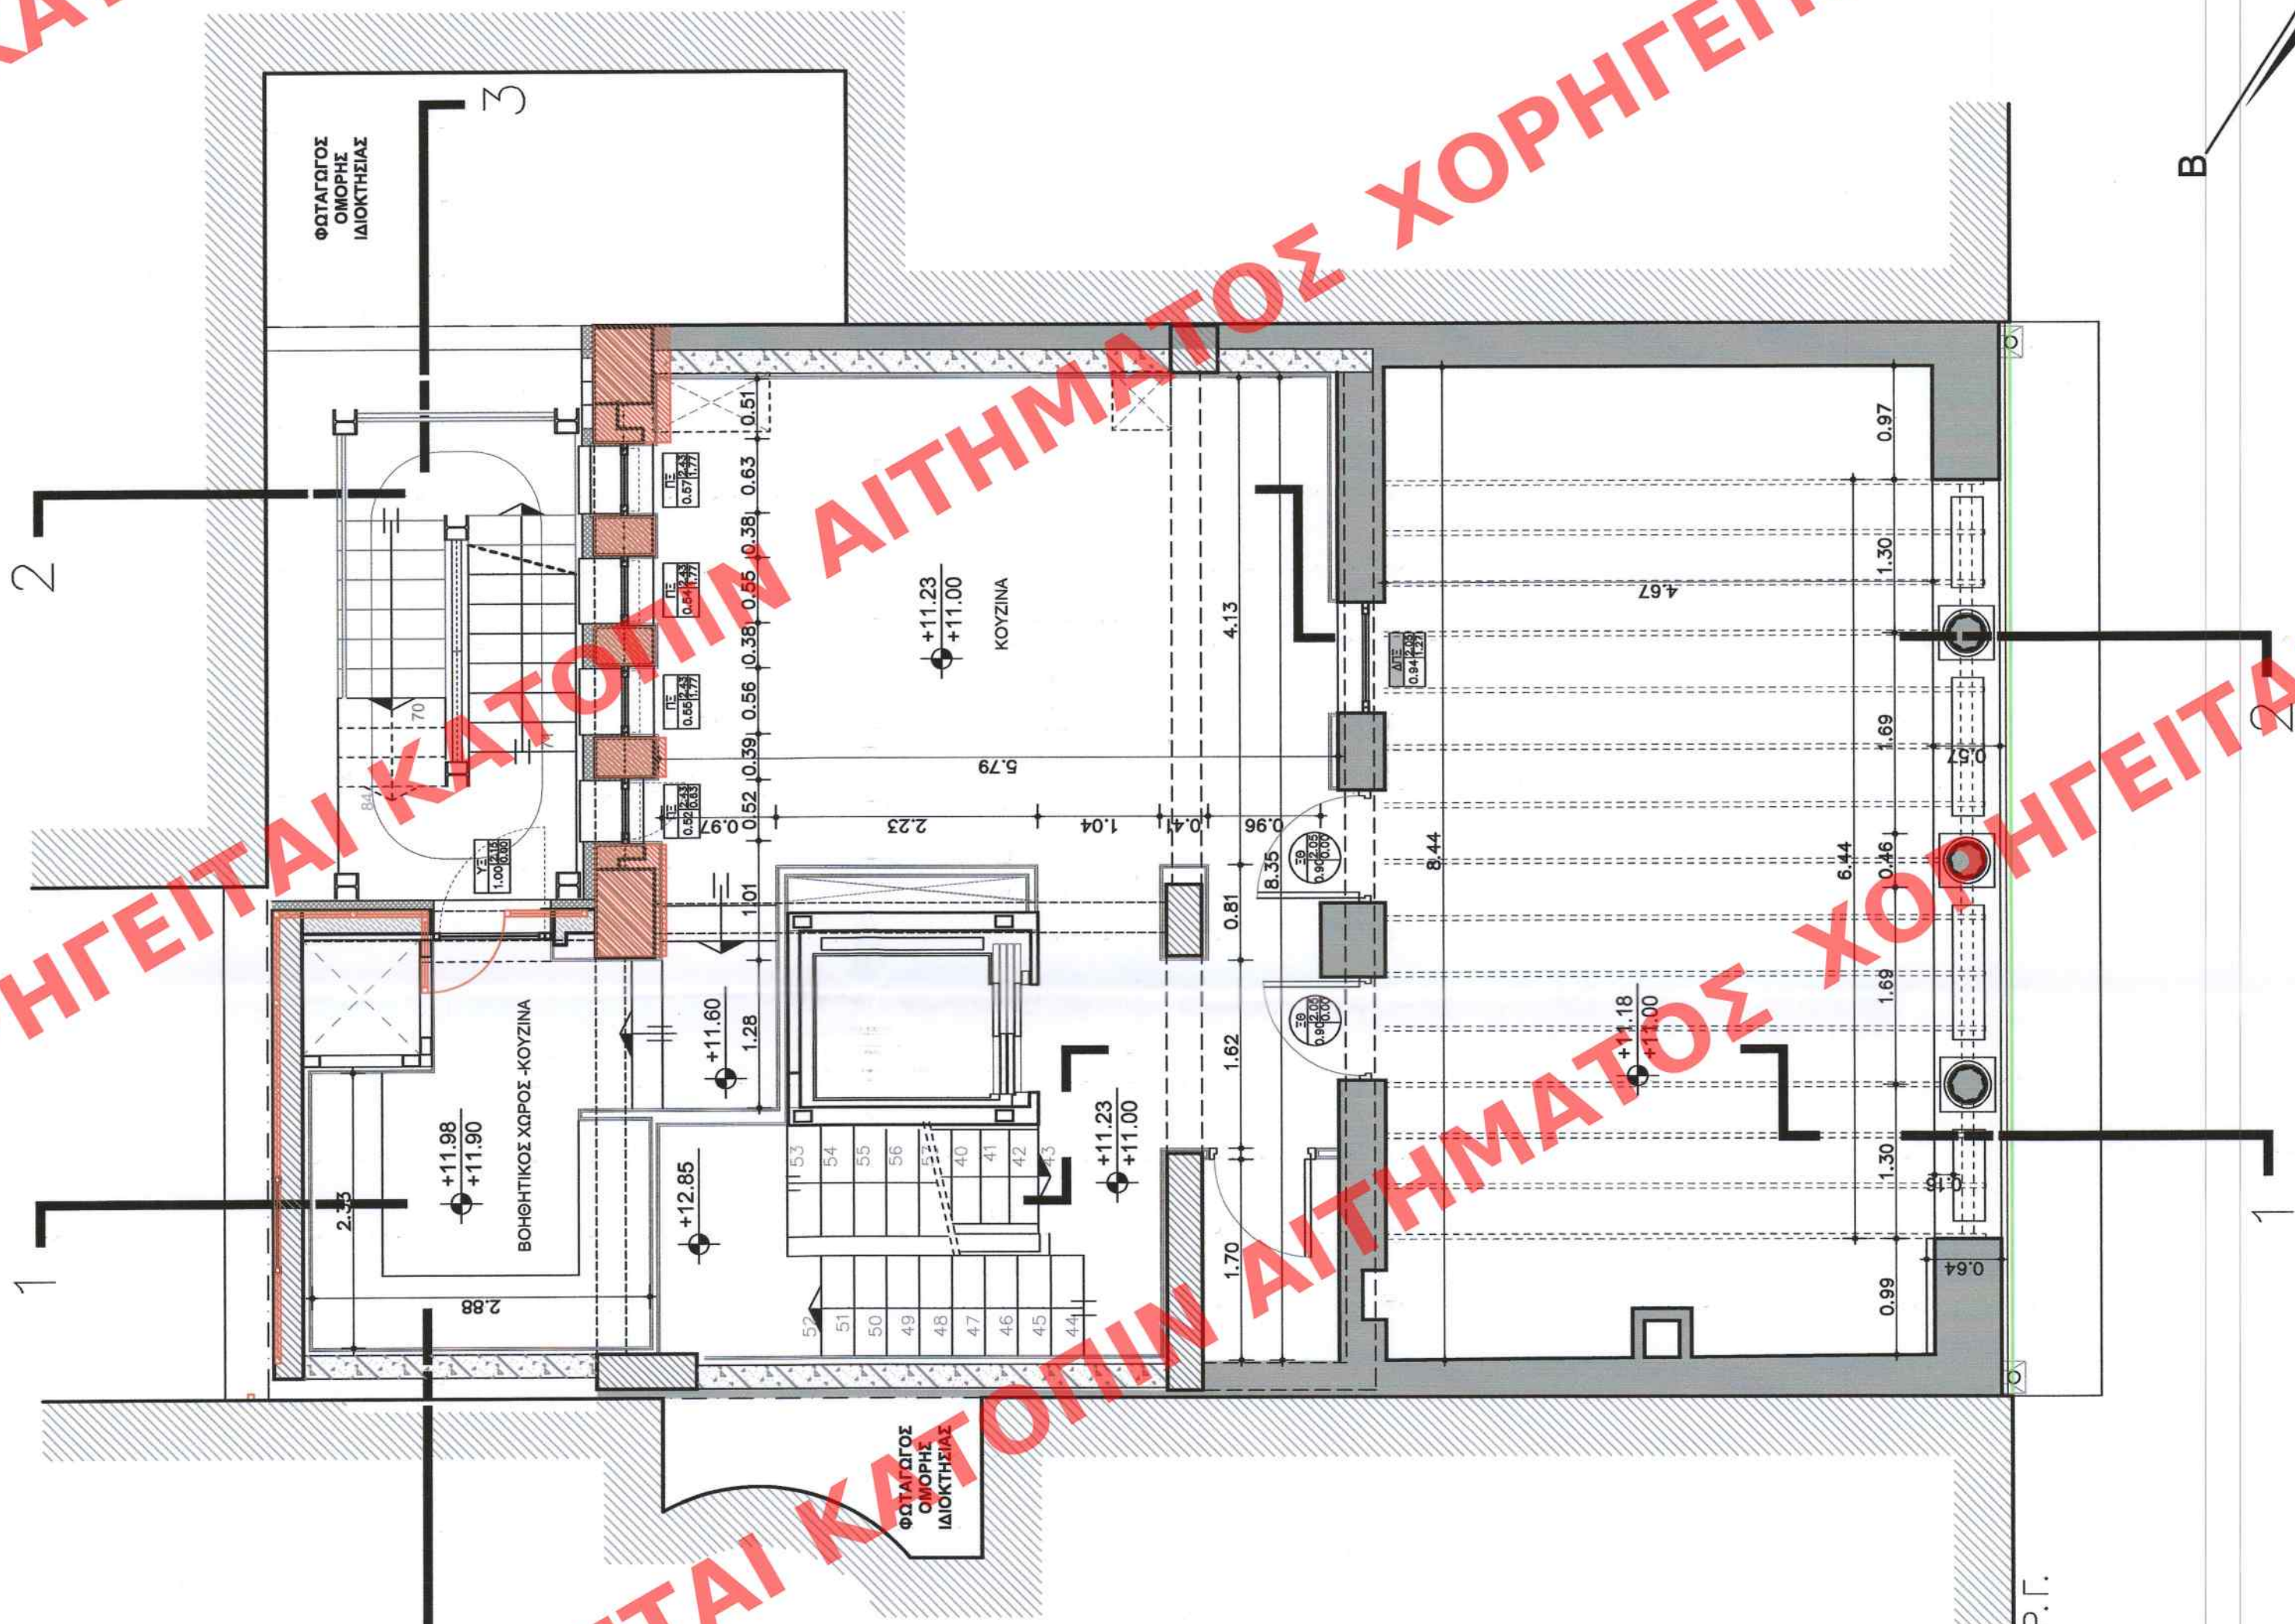

ΟΔΟΣ ΑΚΑΔΗΜΙΑΣ

Π.Μ.ΚΑΛΙΓΑΣ-Ι.Σ.ΡΑΠΤΗ ΙΚΕ
ΑΡΧΙΤΕΚΤΟΝΙΚΕΣ ΜΕΛΕΤΕΣ - ΕΠΙΒΛΕΨΕΙΣ

Το παρόν διάγραμμα συνοδεύει
την από 18-05-2025... εσίγηση
της Δ/νσης Δ.Ο.Σ.Α. Τμήματος Δ.Κ.

Τ. PROPERTIES ATHENS A.E.

ΑΝΑΘΕΩΡΗΣΗ ΟΙΚ. ΑΔΕΙΑΣ ΜΕ Α/Α 1141723, ΛΟΓΩ ΑΛΛΑΓΗΣ
ΕΠΙΒΛΕΠΟΝΤΩΝ & ΤΡΟΠΟΠΟΙΗΣΗΣ ΑΡΧΙΤΕΚΤΟΝΙΚΗΣ ΚΑΙ ΣΤΑΤΙΚΗΣ
ΜΕΛΕΤΗΣ, ΧΩΡΙΣ ΠΡΟΣΘΗΚΗ ΝΕΩΝ ΧΩΡΩΝ.

ΑΚΑΔΗΜΙΑΣ 14, Ο.Τ. 67032 ΑΘΗΝΑ
ΔΗΜΟΣ ΑΘΗΝΑΙΩΝ, ΝΟΜΟΣ ΑΤΤΙΚΗΣ

ΘΕΜΑ ΣΧΕΔΙΟΥ

ΚΩΔΙΚΟΣ
ΣΧΕΔΙΟΥ

2024-110

ΚΛΙΜΑΚΑ

1 : 50

ΚΑΤΟΨΗ Γ' ΟΡΟΦΟΥ

05.05.2025

ΣΦΡΑΓΙΔΑ - ΥΠΟΓΡΑΦΗ

Π.Μ.ΚΑΛΙΓΑΣ - Ι.Σ.ΡΑΠΤΗ Ι.Κ.Ε.

ΑΡΧΙΤΕΚΤΟΝΙΚΕΣ ΜΕΛΕΤΕΣ-ΕΠΙΒΛΕΨΕΙΣ
ΠΛΗΡΟΦΟΡΙΑΚΟ ΚΕΝΤΡΟ 145 & ΚΗΦΙΣΙΑ
Τ.Κ.Μ.: 988297125 - ΔΟΥ-ΚΗΦΙΣΙΑΣ

ΙΣΑΒΕΛΛΑ Σ. ΡΑΠΤΗ - ΚΑΛΛΙΤΑ
ΔΙΠΛΩΜΑΤΗ ΑΡΧΙΤΕΚΤΟΝ - ΜΗΧΑΝΙΚΟΣ
ΑΝΩΤΑΤΗ ΣΧΟΛΗ ΤΕΧΝΩΝ - ΤΕΡΜΑΝΙΑ
ΜΕΛΕΤΗΤΕΣ ΑΡΧΙΤΕΚΤΟΝΙΚΩΝ ΕΡΓΩΝ
ΒΑΤΙΚΑΝΟ 60-62 - Τ.Κ.Μ.: 105509

A08