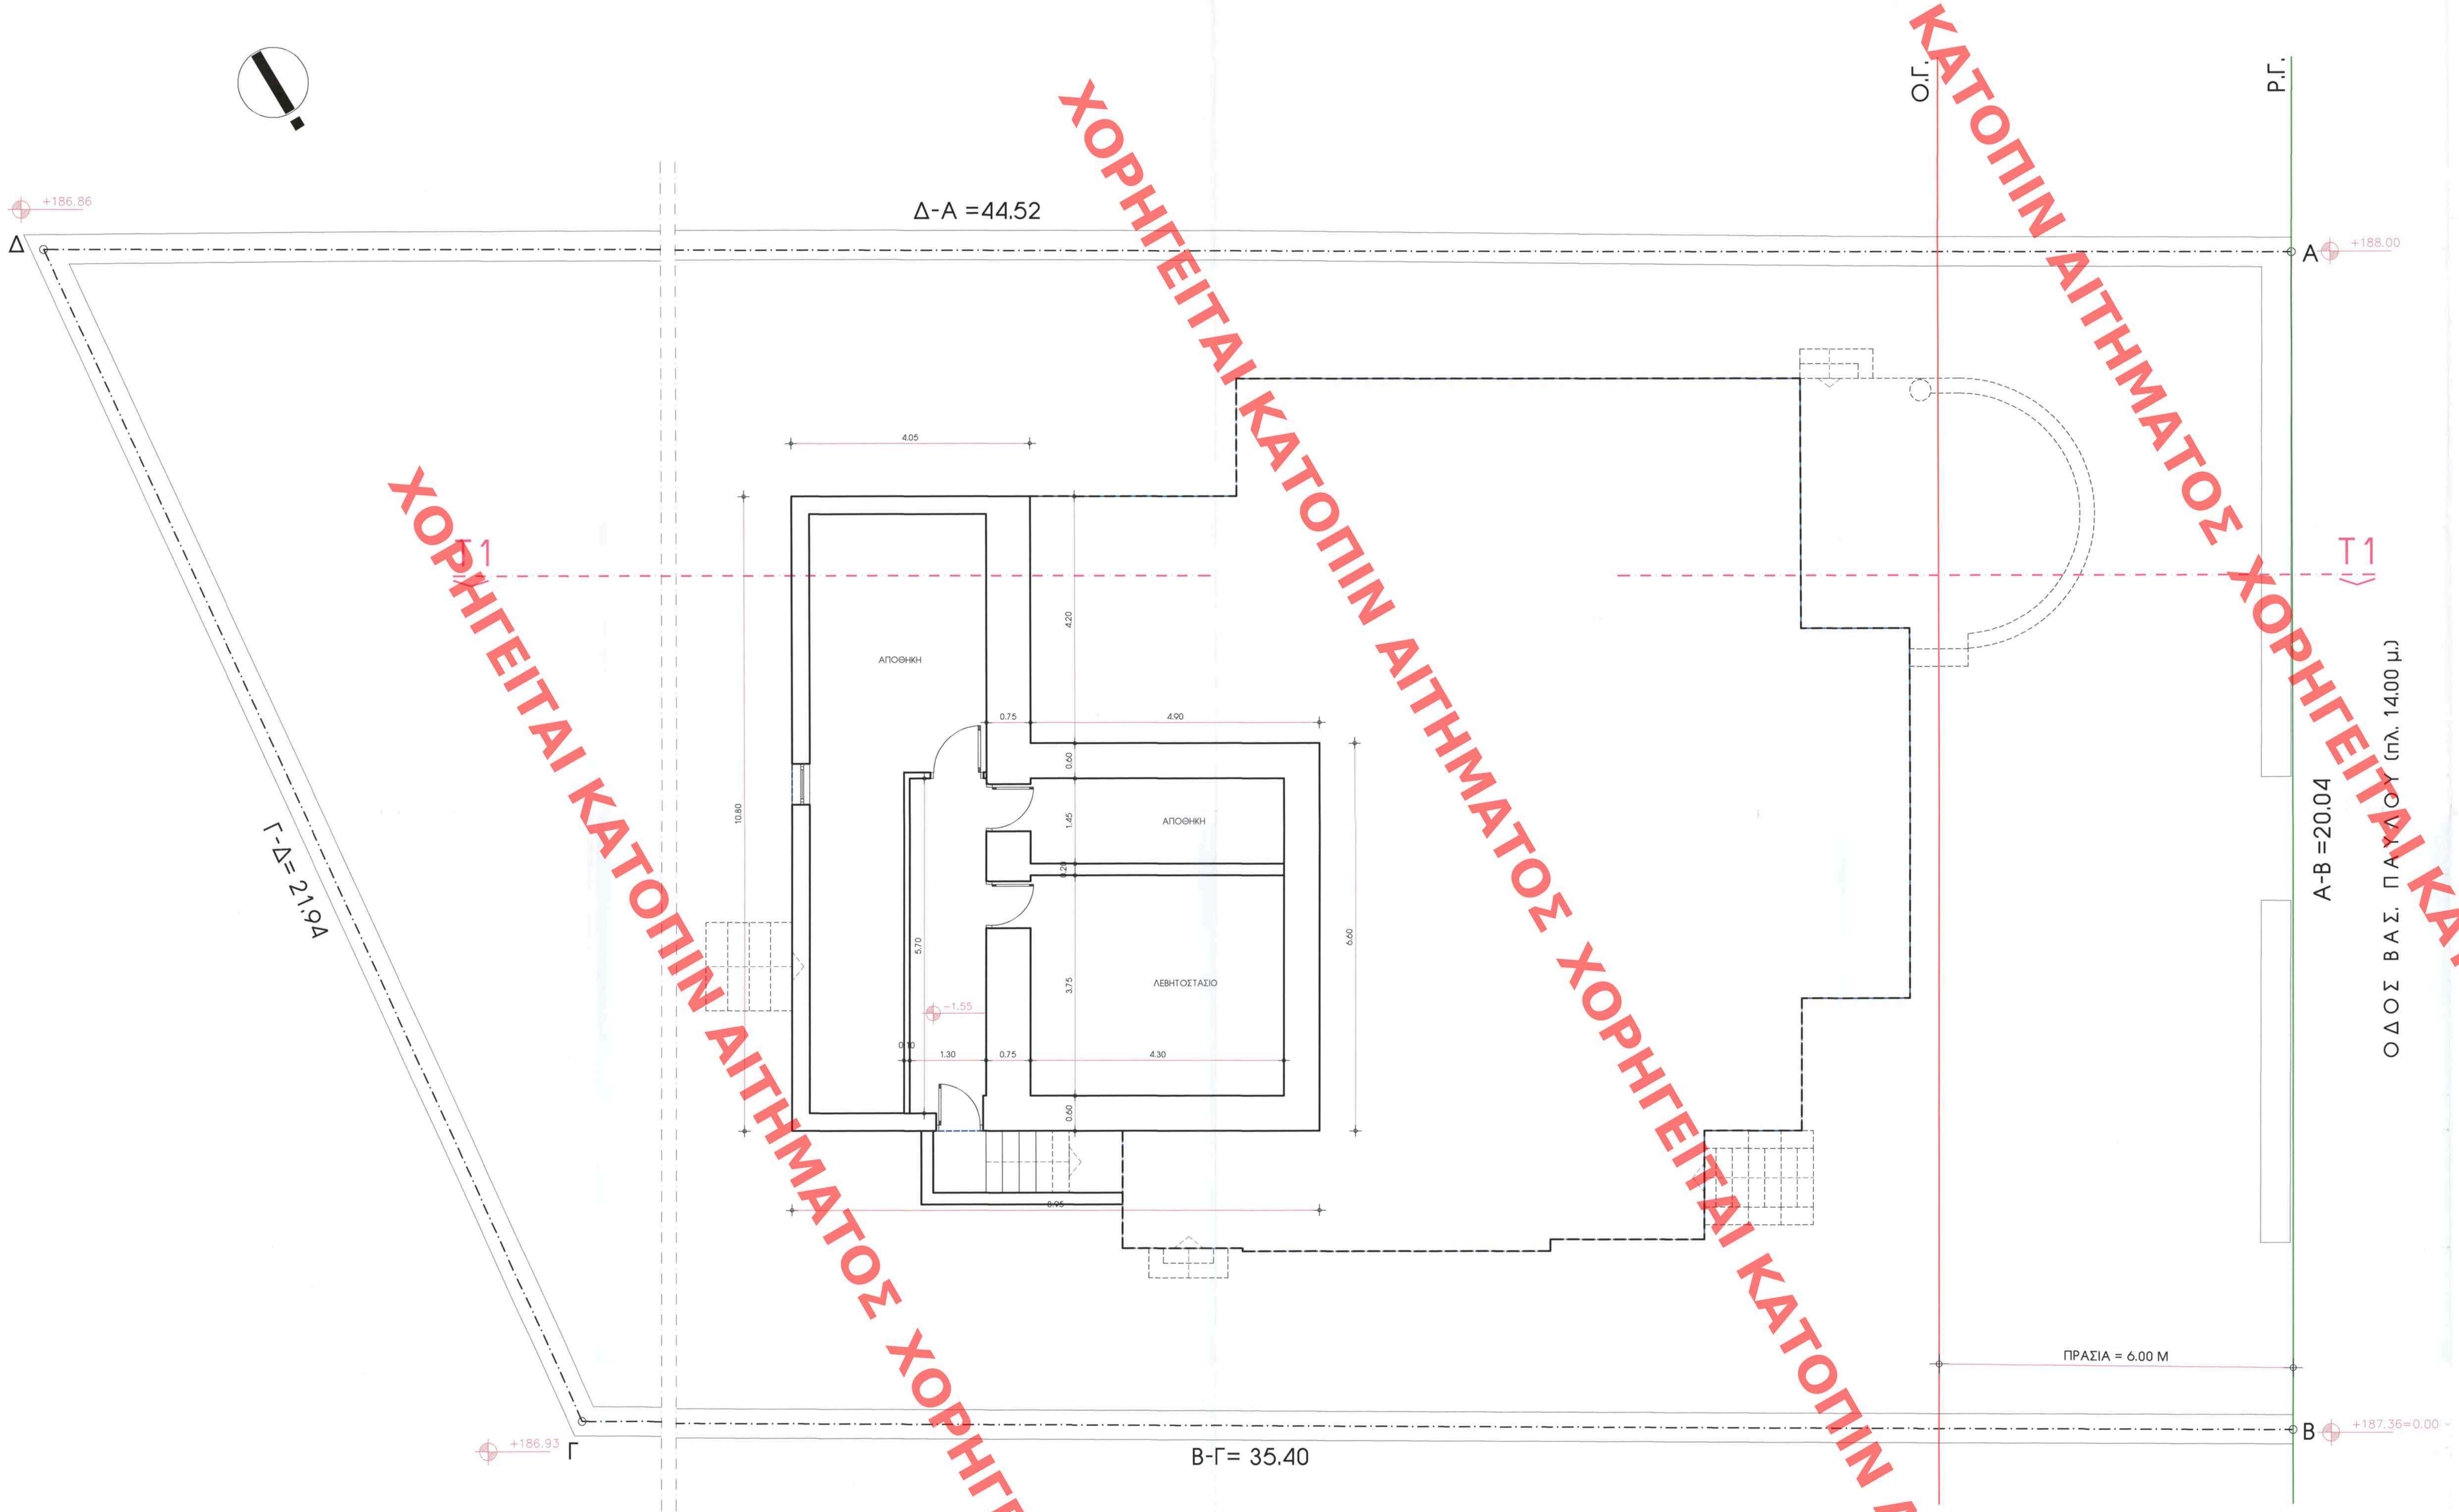

ΧΟΡΗΓΕΙΤΑΙ ΚΑΤΟΠΙΝ ΑΙΤΗΜΑΤΟΣ ΧΟΡΗΓΕΙΤΑΙ ΚΑΤΟΠΙΝ ΑΙΤΗΜΑΤΟΣ ΧΟΡΗΓΕΙΤΑΙ ΚΑΤΟΠΙΝ ΑΙΤΗΜΑΤΟΣ ΧΟΡΗΓΕΙΤΑΙ ΚΑΤΟΠΙΝ ΑΙΤΗΜΑΤΟΣ ΧΟΡΗΓΕΙΤΑΙ ΚΑΤΟΠΙΝ ΑΙΤΗΜΑΤΟΣ ΧΟΡΗΓΕΙΤΑΙ

ΨΗΦΙΑΚΗ ΥΠΟΓΡΑΦΗ ΚΑΤΣΙΝΑ ΑΝΔΡΙΑΝΑ
ΚΕΚΡΙΜΕΝΗ ΜΕ ΤΗΝ ΥΠ' ΑΡΙΘΜ. 4/0000/21/0/07-09-2021 ΕΘΝ. ΠΛΕΥΝ
ΕΠΙΚΥΡΩΣΗ ΤΗΣ ΑΝΑΛΗΨΗΣ ΤΟΠΟΓΡΑΦΙΚΩΝ ΕΦΑΡΜΟΓΩΝ
ΑΝΔΡΙΑΝΑ ΚΑΤΣΙΝΑ,
ΤΟΠΟΓΡΑΦΟΣ ΜΗΧΑΝΙΚΟΣ
ANDRIANA KATSINA
25/09/2025 10:45

ΥΠΟΜΝΗΜΑ ΕΠΕΜΒΑΣΕΩΝ
(1) ΔΗΜΙΟΥΡΓΙΑ ΔΩΜΑΤΙΟΥ ΕΝΤΟΣ ΚΑΛΥΨΗΣ
(2) ΔΙΑΝΟΙΞΗ ΠΑΡΑΘΥΡΟΥ
(3) ΤΡΟΠΟΠΟΙΗΣΗ ΤΜΗΜΑΤΟΣ ΤΟΙΧΟΥ
(4) ΚΑΤΑΣΚΕΥΗ ΠΕΡΓΚΟΛΑΣ

Το παρόν διάγραμμα συνοδεύει
την από 25/4/25 αιτιολογική
έκθεση της Δ/νσης Α.Ο.Κ.Α.
Τμήματος Δ.Κ.
Η Τμηματάρχης
ΔΗΜΗΤΡΑ
ΑΡΧΙΤΕΚΤΟΝΑΣ
ΜΗΧΑΝΙΚΟΣ

εργοδότης	**ΦΙΛΙΠΠΙΔΟΥ ΣΟΦΙΑ**
έργο	**Προσθήκη χώρων εντός Κάλυψης, εσωτερικές διαρρυθμίσεις & αλλαγή όψεων στο Ισόγειο & προσθήκη πέργκολας στον Β όρ. Διατηρητέου Κτιρίου, βάσει ΝΟΚ άρθρο 6 παρ. 3.γ**
θέση	ΒΑΣ. ΠΑΥΛΟΥ 5 , ΨΥΧΙΚΟ
μελετητές	ΚΩΣΤΑΣ ΧΡΙΣΤΟΠΟΥΛΟΣ ΑΡΧΙΤΕΚΤΩΝ ΑΝΑΣΤΑΣΕΩΣ 7, ΧΟΛΑΡΓΟΣ , 15561 ΤΗΛ. 6536399 , 6534399 - FAX 6536299 - e-mail koxris1@gmail.com
θέμα σχεδίου	ΚΑΤΟΨΗ ΥΠΟΓΕΙΟΥ
αριθμος σχεδιου	A 03
κλιμακα σχεδιου : 1/50	χρονος εκπονησης μελετης : ΦΕΒΡ. 2025

ΚΕΝΤΡΙΚΟ ΣΥΜΒΟΥΛΙΟ ΑΡΧΙΤΕΚΤΟΝΙΚΗΣ
Το παρον σχεδιαγραμμα μελετηθηκε από το Κ.Ε.Σ.Α. την 10.3.2025 και εγκριθηκε σύμφωνα με την υπ' αριθμ. 306 γνωμοδοτηση του
ΠΡΟΕΔΡΟΣ Ε. ΜΠΑΚΟΓΙΑΝΝΗΣ
ΓΡΑΜΜΑΤΕΑΣ Α. ΜΠΕΣΣΑ

σφραγιδα-υπογραφη

ΚΩΝΣΤΑΝΤΙΝΟΣ Π. ΧΡΙΣΤΟΠΟΥΛΟΣ
ΔΙΠΛΩΜ. ΑΡΧΙΤΕΚΤΩΝ ΜΗΧΑΝΙΚΟΣ
ΕΘΝΙΚΟΥ ΜΕΤΣΟΒΙΟΥ ΠΟΛΥΤΕΧΝΕΙΟΥ
ΜΕΛΟΣ Τ.Ε.Ε. ΑΡΙΘΜΟΣ ΔΙΠΤΥΧΟΥ 23491
ΑΝΑΣΤΑΣΕΩΣ 7 ΧΟΛΑΡΓΟΣ 155 61 ΤΗΛ.: 210 6536399
Α.Φ.Μ. 020488676 - Δ.Ο.Υ. ΧΟΛΑΡΓΟΥ