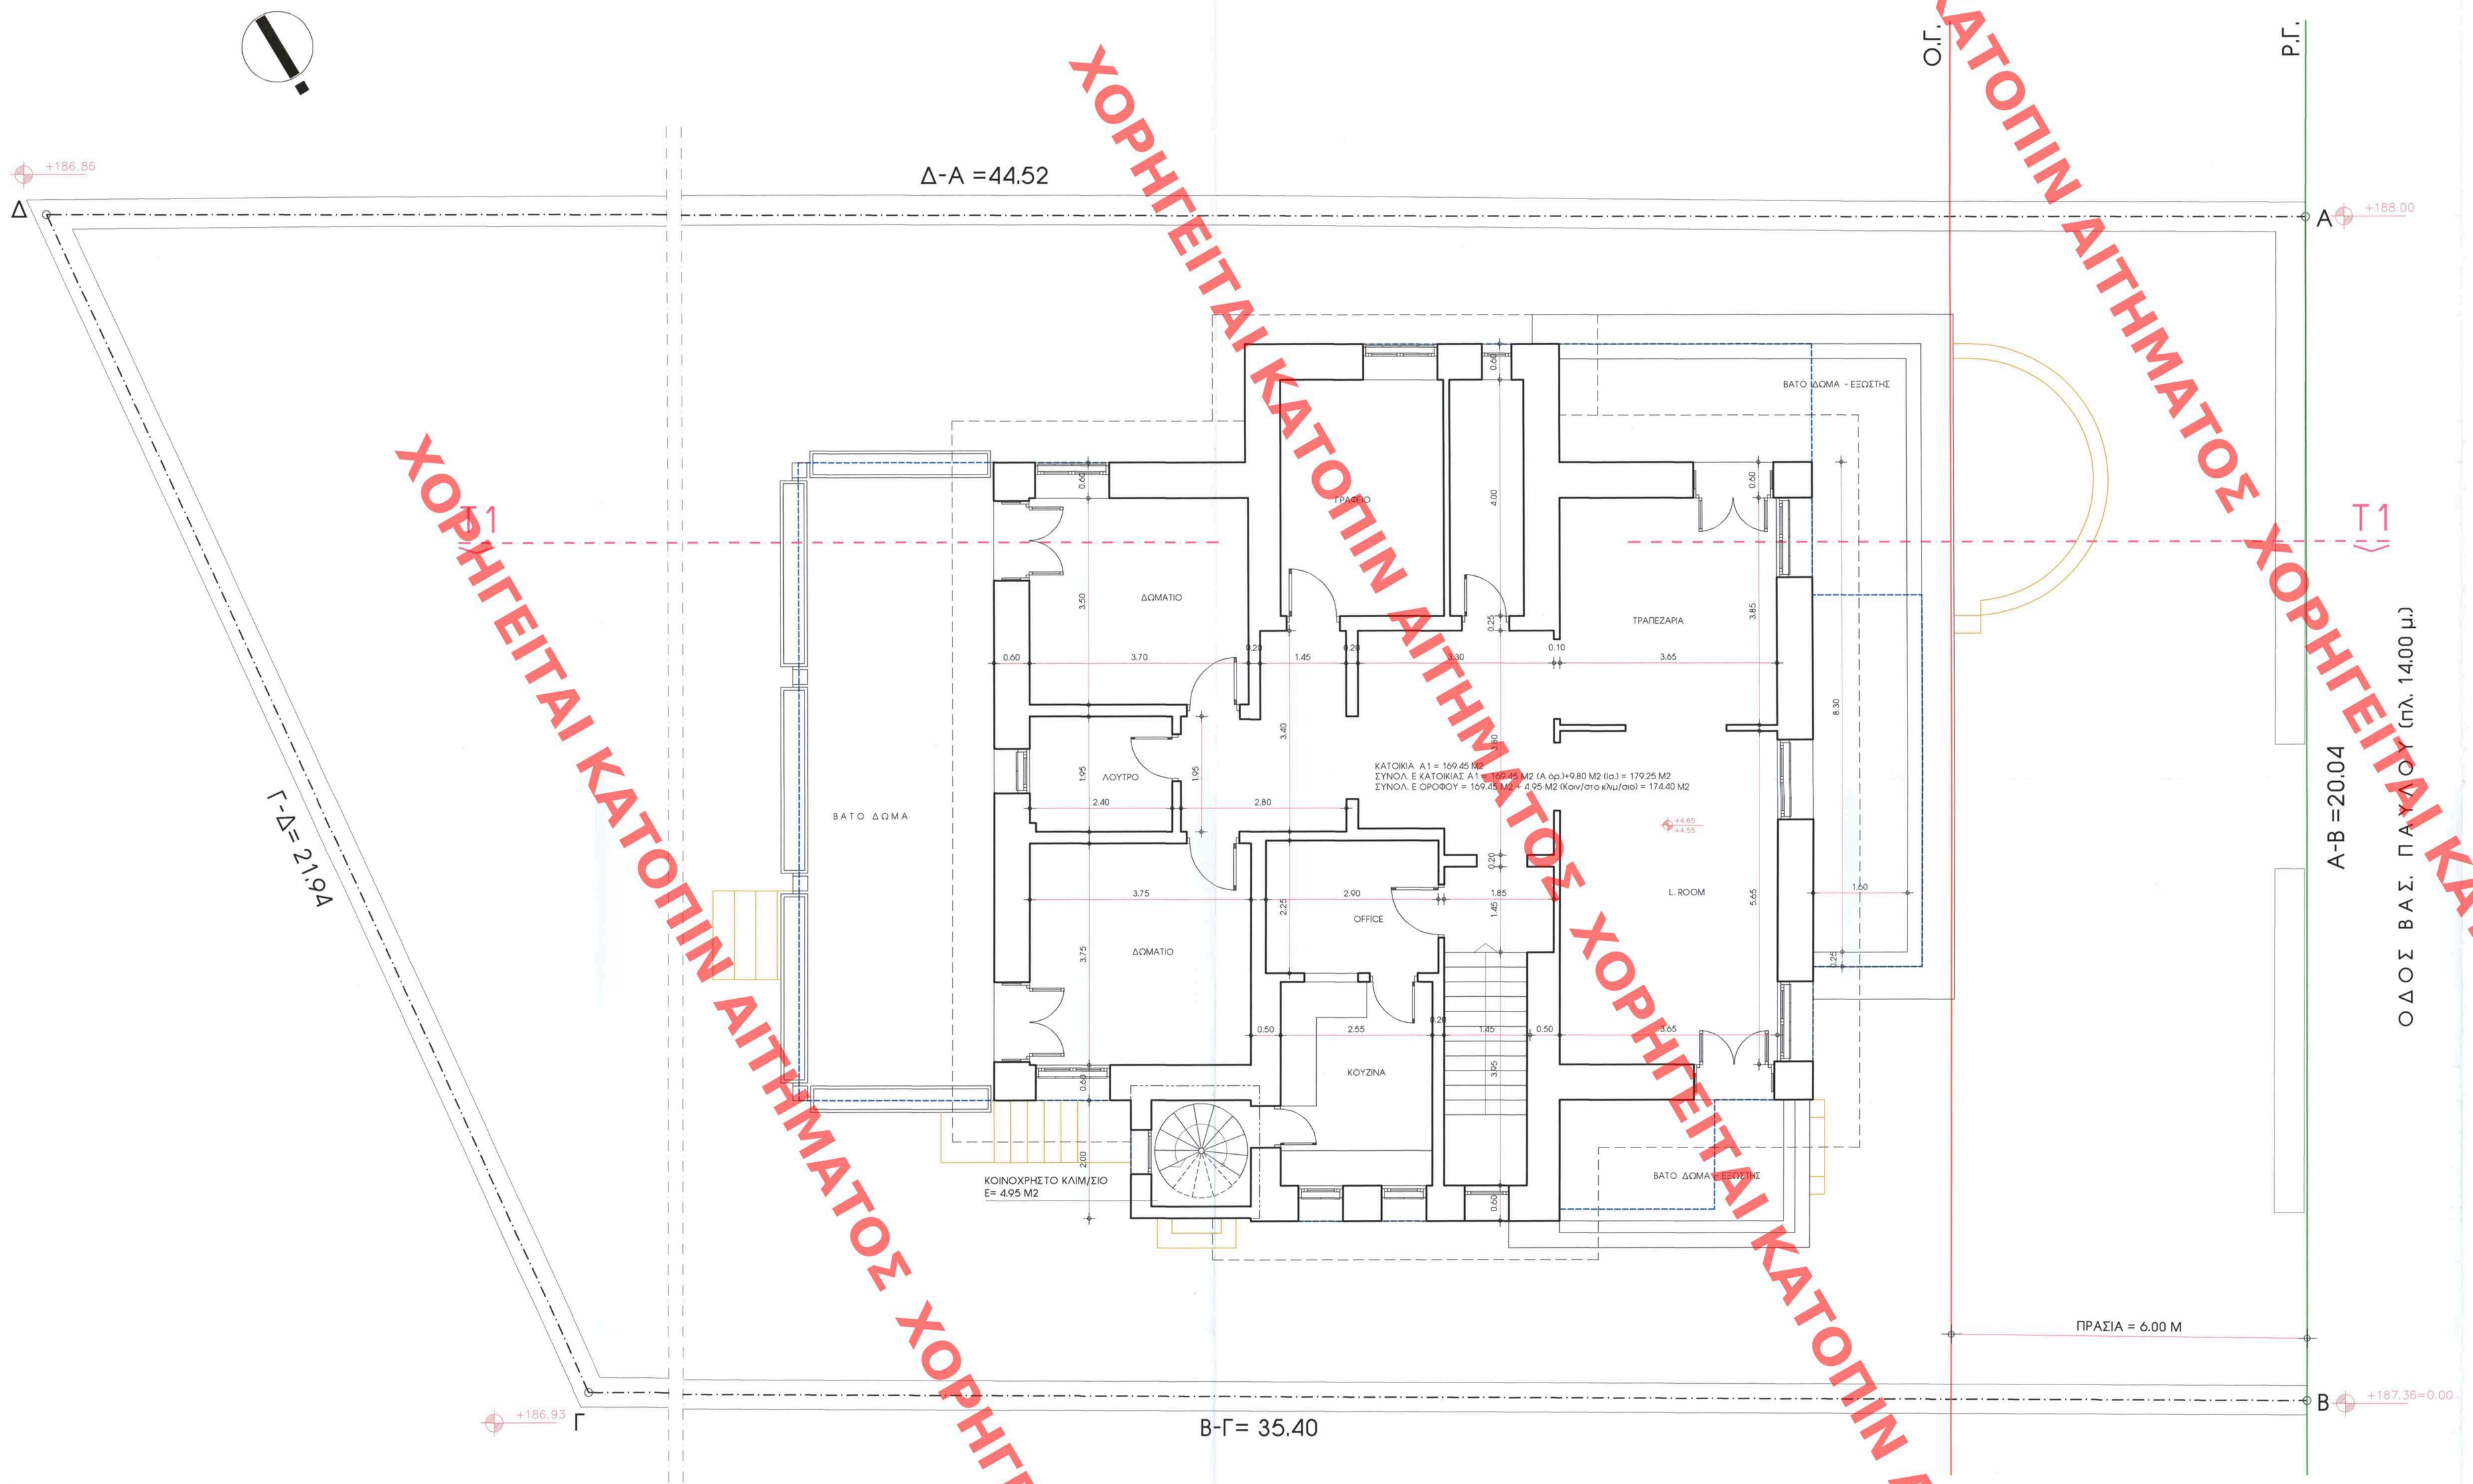

ΧΟΡΗΓΕΙΤΑΙ ΚΑΤΟΠΙΝ ΑΙΤΗΜΑΤΟΣ

ΨΗΦΙΑΚΗ ΥΠΟΓΡΑΦΗ ΚΑΙ ΣΦΡΑΓΙΔΑ
ΟΚΟΡΗΣΗΣ ΜΕ ΤΗΝ ΥΠ' ΑΡΙΘ. 0/9002/21387/14-09-2012 ΣΠ. ΤΕΧΝΗ
Η ΠΡΟΣΩΠΙΚΗ ΤΗΣ Δ/ΝΤΗΣ
ΤΟΠΟΓΡΑΦΟΥ ΜΗΧΑΝΙΚΟΥ
ΑΝΔΡΙΑΝΑ ΚΑΤΣΙΝΑ

ANDRIANA KATSINA
25/09/2025 10:47

ΥΠΟΜΝΗΜΑ ΕΠΕΜΒΑΣΕΩΝ	
1	ΔΗΜΙΟΥΡΓΙΑ ΔΩΜΑΤΙΟΥ ΕΝΤΟΣ ΚΑΛΥΨΗΣ
2	ΔΙΑΝΟΙΞΗ ΠΑΡΑΘΥΡΟΥ
3	ΤΡΟΠΟΠΟΙΗΣΗ ΤΜΗΜΑΤΟΣ ΤΟΙΧΟΥ
4	ΚΑΤΑΣΚΕΥΗ ΠΕΡΓΚΟΛΑΣ

Το παρόν διάγραμμα συνοδεύει την από 25/11/25 αιτιολογική έκθεση της Δ/νσης Α.Ο.Κ.Α. Τμήματος Δ.Κ.
Η Τμηματάρχης
ΔΗΜΗΤΡΑ
ΑΡΧΙΤΕΚΤΟΝΑΣ
ΜΗΧΑΝΙΚΟΣ

εργοδότης	**ΦΙΛΙΠΠΙΔΟΥ ΣΟΦΙΑ**
θέμα έργου	**Προσθήκη χώρων εντός Κάλυψης, εσωτερικές διαρρυθμίσεις & αλλαγή όψεων στο Ισόγειο & προσθήκη πέργκολας στον Β όρ. Διατηρητέου Κτιρίου, βάσει ΝΟΚ άρθρο 6 παρ. 3.γ**
θέση	ΒΑΣ. ΠΑΥΛΟΥ 5 , ΨΥΧΙΚΟ
μελετητές	ΚΩΣΤΑΣ ΧΡΙΣΤΟΠΟΥΛΟΣ ΑΡΧΙΤΕΚΤΩΝ ΑΝΑΣΤΑΣΕΩΣ 7, ΧΟΛΑΡΓΟΣ , 15561 ΤΗΛ. 6536399 - 6534399 - FAX 6536299 - e-mail koxris1@gmail.com
θέμα σχεδίου	ΚΑΤΟΨΗ Α ΟΡΟΦΟΥ
αριθμος σχεδιου	A 05
κλιμακα σχεδιου: 1/50	χρονος εκπονησης μελετης: ΦΕΒΡ. 2025

ΚΕΝΤΡΙΚΟ ΣΥΜΒΟΥΛΙΟ ΑΡΧΙΤΕΚΤΟΝΙΚΗΣ
Το παρόν σχεδιάγραμμα μελετήθηκε από το Κ.Σ.Α. της ..... 10-12-2025 ..... και ενκρίθηκε σύμφωνα με τον νόμο υπ' αριθμ. ..... 3.4.6 ..... Νομοθεσία του
ΠΡΟΕΔΡΟΣ ΕΡΓΑΝΑΓΕΑΣ
Ε. ΜΠΑΚΟΓΙΑΝΝΗΣ Δ. ΜΠΕΖΕΣΣΑ

σφραγιδα-υπογραφη

ΚΩΝΣΤΑΝΤΙΝΟΣ Π. ΧΡΙΣΤΟΠΟΥΛΟΣ
ΔΙΠΛΩΜ. ΑΡΧΙΤΕΚΤΩΝ ΜΗΧΑΝΙΚΟΣ
ΕΘΝΙΚΟΥ ΜΕΤΣΟΒΙΟΥ ΠΟΛΥΤΕΧΝΕΙΟΥ
ΜΕΛΟΣ Τ.Ε.Ε. ΑΡΙΘΜΟΣ ΜΗΤΡΩΟΥ 33491
ΑΝΑΣΤΑΣΕΩΣ 7 ΧΟΛΑΡΓΟΣ 155 61 ΤΗΛ.: 210 6536399
Α.Φ.Μ. 020488878 - Δ.Ο.Υ. ΧΟΛΑΡΓΟΥ