

ΑΙΤΗΜΑΤΟΣ ΧΟΡΗΓΕΙΤΑΙ

ΥΠΟΥΡΓΕΙΟ ΠΕΡΙΒΑΛΛΟΝΤΟΣ ΚΑΙ ΕΝΕΡΓΕΙΑΣ
ΘΕΩΡΗΘΗΚΕ ΜΕ ΤΗΝ ΥΠ' ΑΡΙΘ. 60903/2189/24-09-2025 ΠΡΑΞΗ
Η ΠΡΟΫΠΟΛΟΓΙΣΜΟΣ ΤΗΣ Δ/ΝΣΗΣ
ΤΟΠΟΓΡΑΦΙΚΩΝ ΕΦΑΡΜΟΓΩΝ

ΑΝΔΡΙΑΝΑ ΚΑΤΣΙΝΑ
ΤΟΠΟΓΡΑΦΟΣ ΜΗΧΑΝΙΚΟΣ

ANDRIANA KATSINA
25/09/2025 10:48

ΥΠΟΜΝΗΜΑ ΕΠΕΜΒΑΣΕΩΝ	
1	ΔΗΜΙΟΥΡΓΙΑ ΔΟΜΑΤΙΟΥ ΕΝΤΟΣ ΚΑΛΥΨΗΣ
2	ΔΙΑΝΟΙΞΗ ΠΑΡΑΘΥΡΟΥ
3	ΤΡΟΠΟΠΟΙΗΣΗ ΤΜΗΜΑΤΟΣ ΤΟΙΧΟΥ
4	ΚΑΤΑΣΚΕΥΗ ΠΕΡΙΚΟΛΑΣ

Το παρόν σχέδιο αποτελεί
την από ... 17/12/2024 ...
έκδοση της Δ/νσης Δ.Ο.Κ.Α.
Τμήματος Δ.Τ.Ε.
Η ΠΡΟΫΠΟΛΟΓΙΣΜΟΣ

ΑΝΔΡΙΑΝΑ ΚΑΤΣΙΝΑ
ΔΗΜΗΤΡΑ
ΑΡΧΙΤΕΚΤΟΝΑΣ
ΜΗΧΑΝΙΚΟΣ

ΦΙΛΙΠΠΙΔΟΥ ΣΟΦΙΑ

Προσθήκη χώρων εντός κάλυψης,
εσωτερικές διαρρυθμίσεις & αλλαγή όψεων στο ισόγειο
& προσθήκη περίκολλας στον Β όρ. Διατηρητέου Κτιρίου,
βάσει ΝΟΚ άρθρο 6 παρ. 3.γ

ΒΑΣ. ΠΑΥΛΟΥ 5, ΨΥΧΙΚΟ

ΑΡΧΙΤΕΚΤΟΝ
ΚΩΣΤΑΣ ΧΡΙΣΤΟΠΟΥΛΟΣ
ΑΝΑΓΕΛΕΥΣΗ 7, ΧΟΛΑΡΟΣ, 15561
ΤΗΛ. 0656399 - 0534899 - FAX 0536299 - e-mail kovita@gmail.com


ΚΑΤΩΦΗ Β ΟΡΟΦΟΥ - ΠΡΟΤΑΣΗ
Α 06
αριθμός σχεδίου

κλίμακα σχεδίου: 1/50
χρονος εκπόνησης μελέτης: ΦΕΒΡ. 2025

σφραγίδα-υπογραφή

ΚΩΣΤΑΣ ΧΡΙΣΤΟΠΟΥΛΟΣ
ΤΟ ΠΑΡΟΝ ΣΧΕΔΙΟ ΕΧΕΙ ΕΚΔΕΛΦΕΙ ΕΝΕΡΓΩΝ
ΤΟ ΚΕ.Τ.Ε. Δ. Τ.Ε. Α. Τ.Ε. 10-5-2025...

ΚΩΣΤΑΝΤΙΝΟΣ Π. ΧΡΙΣΤΟΠΟΥΛΟΣ
ΔΙΠΛΩΜ. ΑΡΧΙΤΕΚΤΟΝ ΜΗΧΑΝΙΚΟΣ
ΕΘΝΙΚΟΥ ΜΕΤΣΟΒΙΟΥ ΠΟΛΥΤΕΧΝΕΙΟΥ 33491
ΜΕΛΟΣ Τ.Ε.Ε. ΑΡΧΙΤΕΚΤΟΝ ΜΗΤΡΩΟΥ 33491
Α.Φ.Μ. 020488878 - Α.Ο.Υ. ΧΟΛΑΡΟΥ

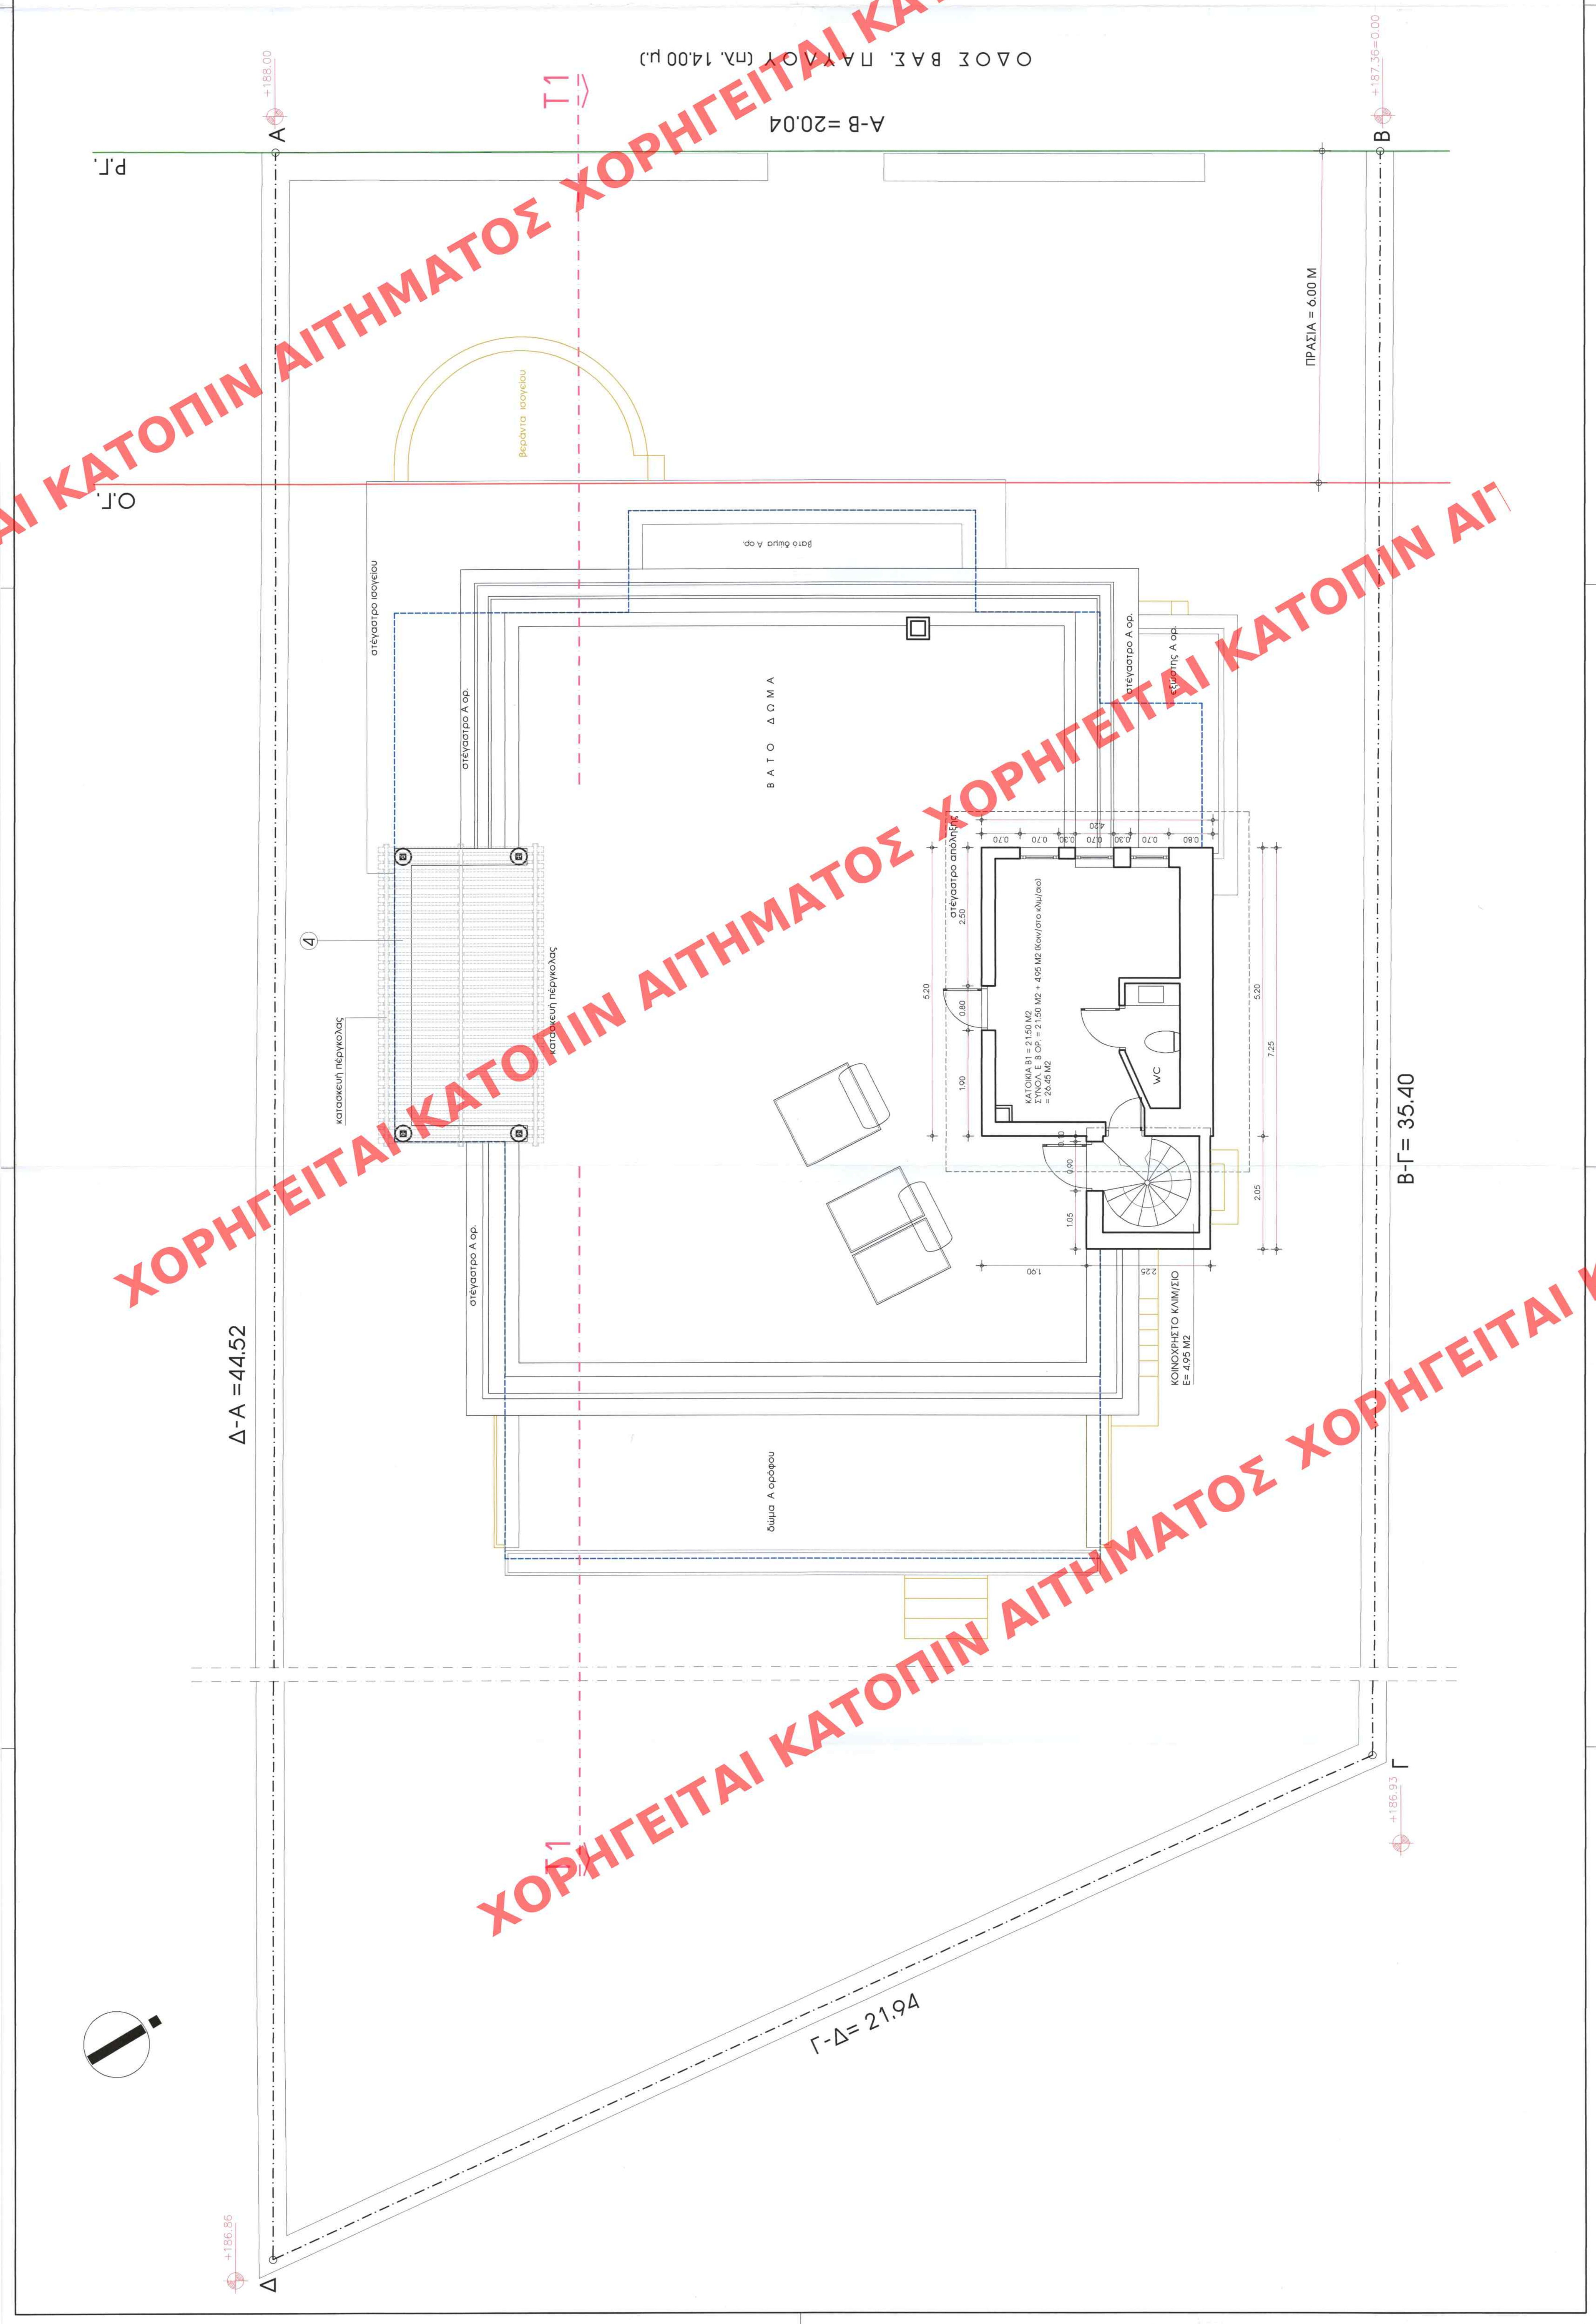

ΧΟΡΗΓΕΙΤΑΙ ΚΑΤΟΠΙΝ ΑΙΤΗΜΑΤΟΣ ΧΟΡΗΓΕΙΤΑΙ ΚΑΤΟΠΙΝ ΑΙΤΗΜΑΤΟΣ ΧΟΡΗΓΕΙΤΑΙ ΚΑΤΟΠΙΝ ΑΙΤΗΜΑΤΟΣ ΧΟΡΗΓΕΙΤΑΙ