


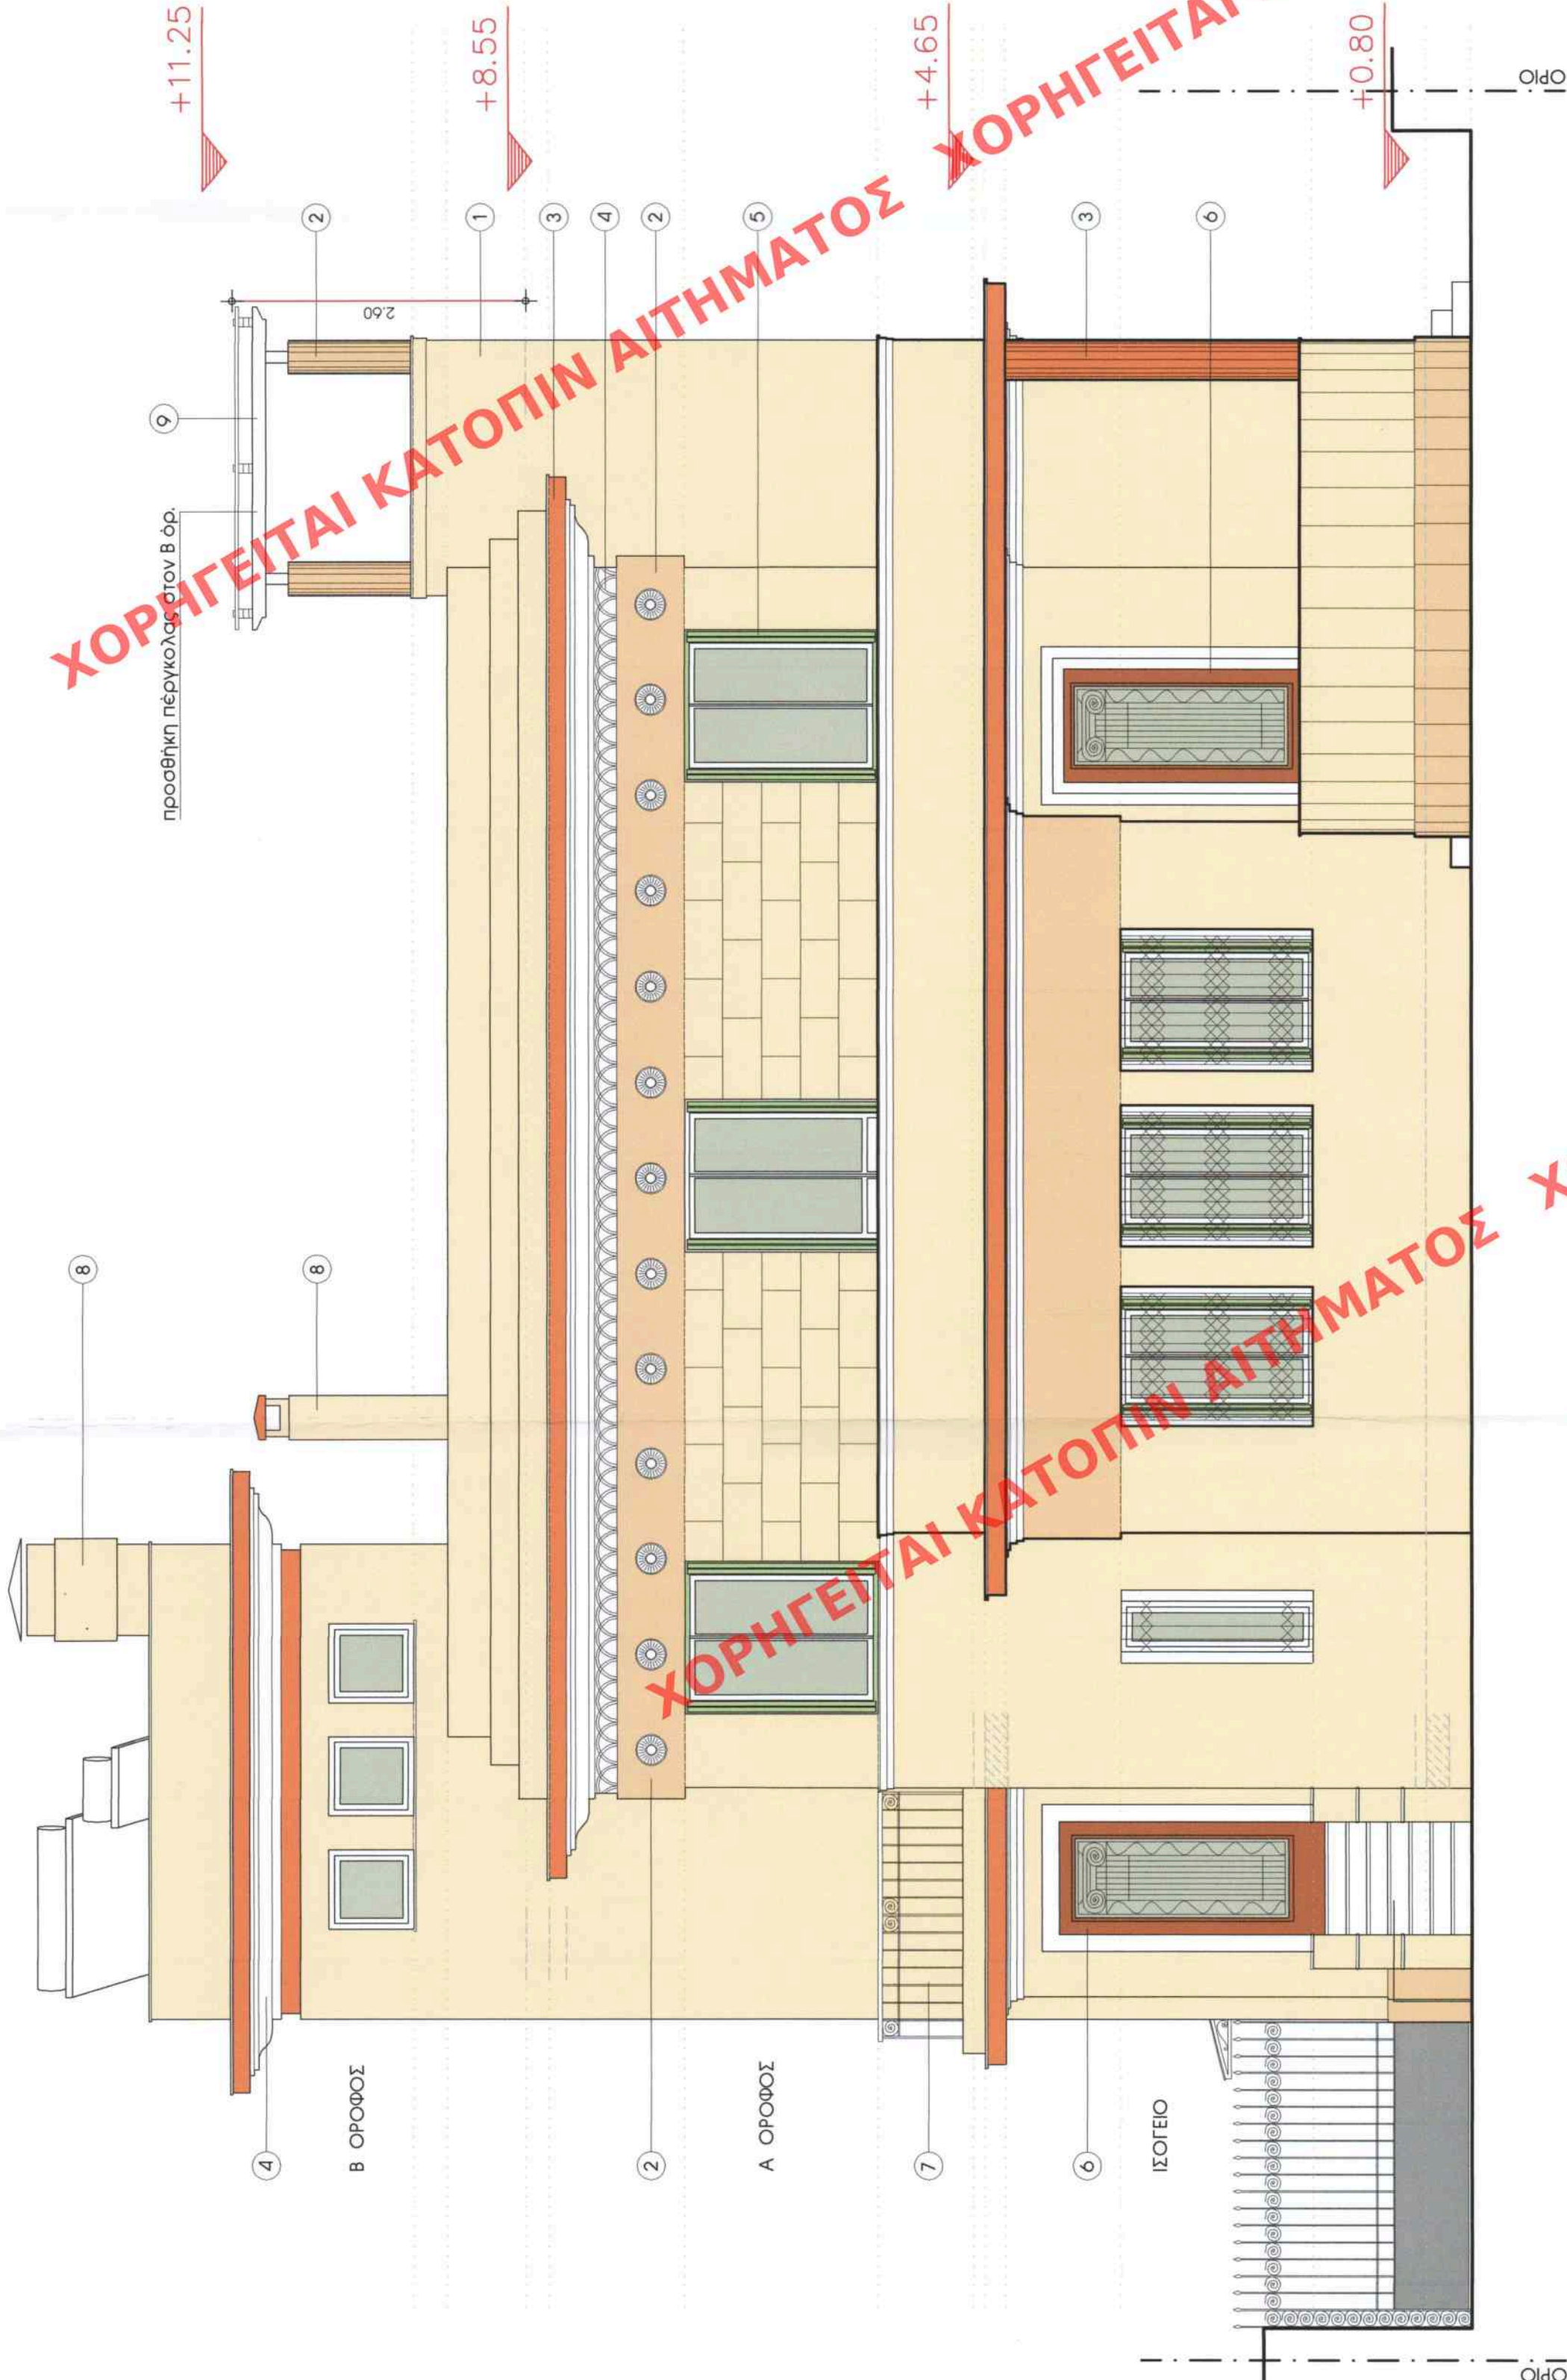

ΥΠΟΜΙΝΗΜΑ ΟΥΦΕΩΝ	
1	ΣΟΒΑΣ ΜΠΕΖ ΑΝΟΙΚΤΟ (ΒΙΒΕΧΡΟΜ, D607D)
2	ΣΟΒΑΣ ΜΠΕΖ ΣΚΟΥΡΟ (ΒΙΒΕΧΡΟΜ, BC360D)
3	ΣΟΒΑΣ ΜΠΕΖ ΣΚΟΥΡΟ (ΒΙΒΕΧΡΟΜ, B637K)
4	ΔΙΑΚΟΣΜΗΤΙΚΕΣ ΖΟΝΕΣ ΛΕΥΚΟΥ ΣΟΒΑ
5	ΞΥΛΙΝΑ ΚΟΥΦΟΜΑΤΑ ΛΕΥΚΟ / ΠΡΑΣΙΝΟ (ΒΙΒΕΧΡΟΜ, BC337)
6	ΞΥΛΙΝΑ ΚΟΥΦΟΜΑΤΑ ΔΡΥΝΑ / ΒΕΡΝΙΚΙ
7	ΣΙΔΕΡΕΝΙΑ ΚΙΓΚΛΙΔΩΜΑΤΑ ΛΕΥΚΑ
8	ΧΤΙΣΤΗ ΚΑΜΙΝΑΔΑ
9	ΝΕΑ ΠΕΡΓΚΟΛΑ ΛΕΥΚΗ ΞΥΛΙΝΗ

Το παρόν διάγραμμα συνοδεύει
την από 25/4/25 απολογική
έκθεση της Δ/νσης Α.Ο.Κ.Α.
Τμήματος Δ.Κ.
Η Τυπογράφος
ΚΑΤΣΙΝΑ
ΔΗΜΗΤΡΑ
ΑΡΧΙΤΕΚΤΟΝΑΣ
ΜΗΧΑΝΙΚΟΣ

ΥΠΟΥΡΓΕΙΟ ΠΕΡΙΒΑΛΛΟΝΤΟΣ ΚΑΙ ΕΝΕΡΓΕΙΑΣ
ΘΕΩΡΗΘΗΚΕ ΜΕ ΤΗΝ ΥΠ' ΑΡΙΘ. 60903/2189/24-09-2025 ΠΡΑΞΗ
Η ΠΡΟΪΣΤΑΜΕΝΗ ΤΗΣ Δ/ΝΣΗΣ
ΤΟΠΟΓΡΑΦΙΚΩΝ ΕΦΑΡΜΟΓΩΝ

ΑΝΔΡΙΑΝΑ ΚΑΤΣΙΝΑ
ΤΟΠΟΓΡΑΦΟΣ ΜΗΧΑΝΙΚΟΣ

ANDRIANA KATSINA
25/09/2025 10:50

ΕΡΕΥΝΟΔΟΤΗΣ	ΦΙΛΙΠΠΙΔΟΥ ΕΛΕΝΗ
ΕΡΩ	Προσθήκη χώρων εντός Κάλυψης, εσωτερικές διαρρυθμίσεις & αλλαγή όψεων στο Ισόγειο & προσθήκη πέργκολας στον Β όρ. Διατηρητέου Κτιρίου, βάσει ΝΟΚ άρθρο 6 παρ. 3.γ
Βεση	ΒΑΣ. ΠΑΥΛΟΥ 5, ΨΥΧΙΚΟ, ΤΚ: 15452
Περίληψη	ΑΡΧΙΤΕΚΤΩΝ ΚΩΣΤΑΣ ΧΡΙΣΤΟΠΟΥΛΟΣ ΑΝΑΣΤΑΣΕΩΣ 7, ΧΟΛΑΡΓΟΣ, 15561 ΤΗΛ. 6536399, 6534399 - FAX 6536299 - e-mail koxris1@gmail.com
Βεση σχεδίου	ΟΨΗ 1 - ΠΡΟΤΑΣΗ
αριθμός σχεδίου	A 08
κλίμακα σχεδίου: 1/50	χρονος εκπόνησης μελέτης: ΦΕΒΡ. 2025
θεωρηση	σφραγίδα-υπογραφή
ΚΕΝΤΡΙΚΟ ΣΥΜΒΟΥΛΙΟ ΑΡΧΙΤΕΚΤΟΝΙΚΗΣ Το παρόν σχεδιαστικό μελέτηθηκε από το Κ.Ε.Σ.Α. την 25/4/25... και εγκρίθηκε σύμφωνα με την υπ' αριθμ. 25/4/25... Ε. ΜΠΑΚΟΠΟΥΛΟΥ	ΚΩΝΣΤΑΝΤΙΝΟΣ Π. ΧΡΙΣΤΟΠΟΥΛΟΣ ΔΙΠΛΩΜ. ΑΡΧΙΤΕΚΤΩΝ ΜΗΧΑΝΙΚΟΣ ΕΘΝΙΚΟΥ ΜΕΤΣΟΒΙΟΥ ΠΟΛΥΤΕΧΝΕΙΟΥ ΜΕΛΟΣ Τ.Ε.Ε. ΑΡΙΘΜΟΣ ΜΗΤΡΩΟΥ 33491 ΑΝΑΣΤΑΣΕΩΣ 7 ΧΟΛΑΡΓΟΣ 155 61 ΤΗΛ.: 210 6536399 Α.Φ.Μ. 020468676 - Δ.Ο.Υ. ΧΟΛΑΡΓΟΥ