


ΥΠΟΜΝΗΜΑ ΟΥΣΩΝ	
1	ΣΟΒΑΣ ΜΠΕΖ ΑΝΟΙΚΤΟ (BIBEXROM, D607D)
2	ΣΟΒΑΣ ΜΠΕΖ ΣΚΟΥΡΟ (BIBEXROM, BC361)
3	ΣΟΒΑΣ ΜΠΕΖ ΣΚΟΥΡΟ (BIBEXROM, B637K)
4	ΔΙΑΚΟΣΜΗΤΙΚΕΣ ΖΟΝΕΣ ΛΕΥΚΟΥ ΣΟΒΑ
5	ΞΥΛΙΝΑ ΚΟΥΦΟΜΑΤΑ ΛΕΥΚΟ / ΠΡΑΣΙΝΟ (BIBEXROM, BC337)
6	ΞΥΛΙΝΑ ΚΟΥΦΟΜΑΤΑ ΔΡΥΙΝΑ / ΒΕΡΝΙΚΙ
7	ΣΙΔΕΡΕΝΙΑ ΚΙΓΚΛΙΔΟΜΑΤΑ ΛΕΥΚΑ
8	ΧΤΙΣΤΗ ΚΑΜΙΝΑΔΑ
9	ΝΕΑ ΠΕΡΓΚΟΛΑ ΛΕΥΚΗ ΞΥΛΙΝΗ

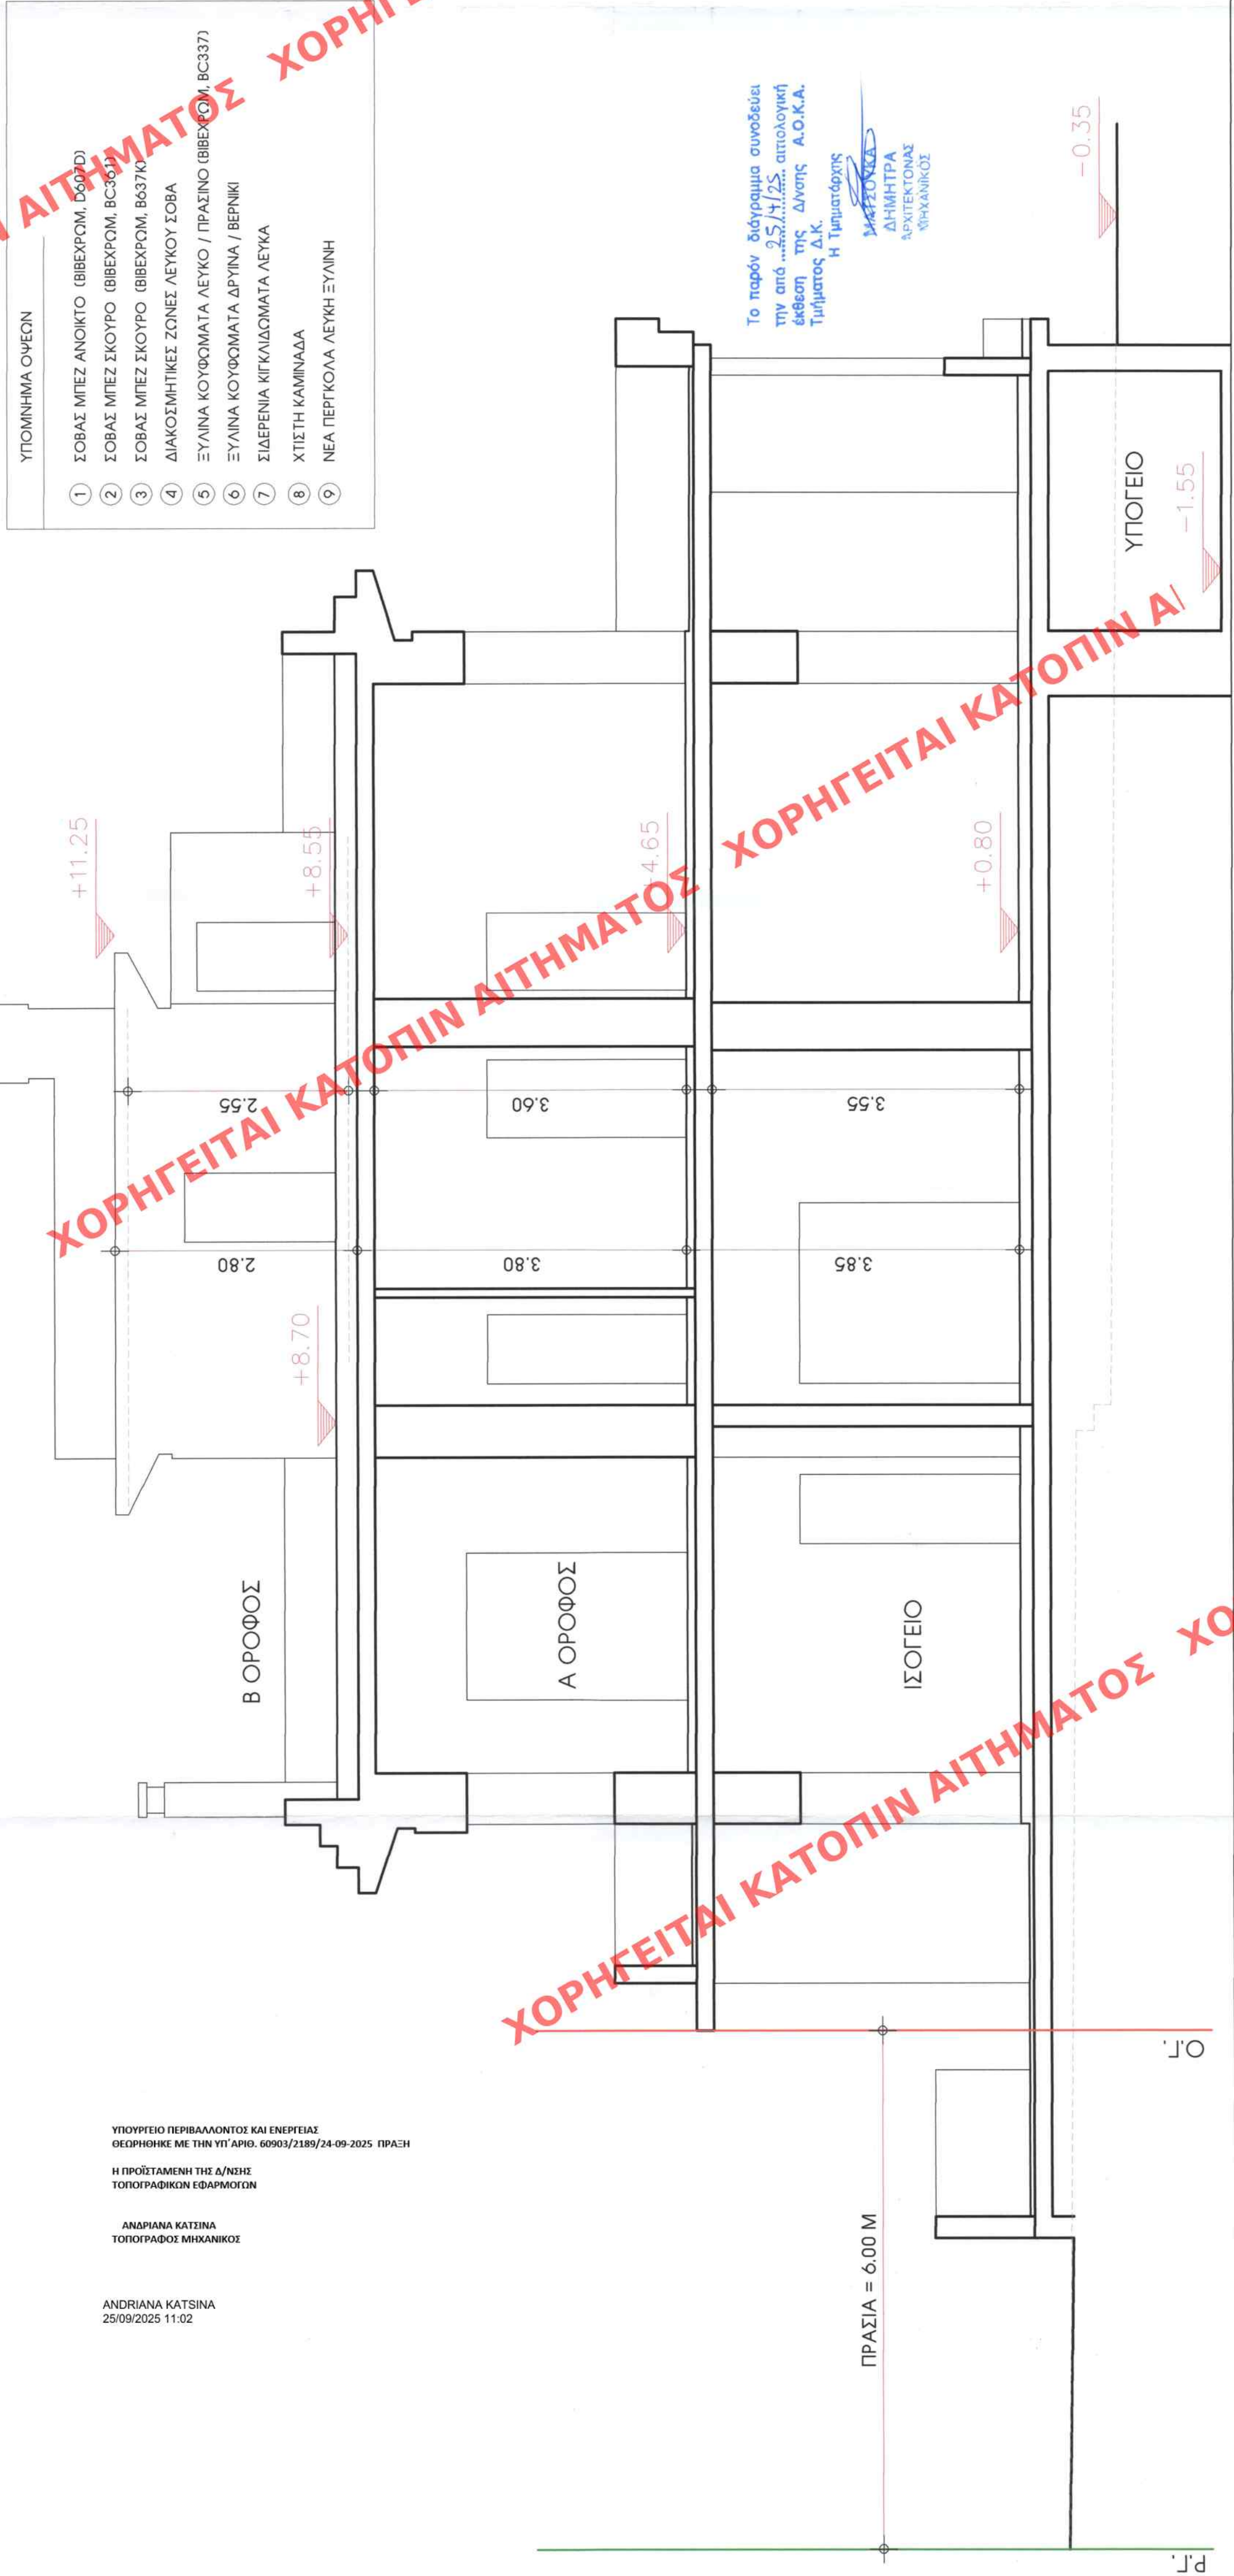

ΕΡΩΔΟΤΗΣ	ΦΙΛΙΠΠΙΔΟΥ ΕΛΕΝΗ
ΕΡΩ	Προσθήκη χώρων εντός Κάλυψης, εσωτερικές διαρρυθμίσεις & αλλαγή όψεων στο Ισόγειο & προσθήκη πέργκολας στον Β όρ. Διατηρητέου Κτιρίου, βάσει ΝΟΚ άρθρο 6 παρ. 3.γ
ΘΕΩ	ΒΑΣ. ΠΑΥΛΟΥ 5, ΨΥΧΙΚΟ, ΤΚ: 15452
ΠΕΛΗΓΗΤΗΣ	ΑΡΧΙΤΕΚΤΩΝ ΚΩΣΤΑΣ ΧΡΙΣΤΟΠΟΥΛΟΣ ΑΝΑΣΤΑΣΕΩΣ 7, ΧΟΛΑΡΓΟΣ, 15561 ΤΗΛ: 6536399, 6534399 - FAX 6536299 - e-mail koxris1@gmail.com
ΘΕΜΑ ΣΧΕΔΙΟΥ	ΤΟΜΗ Τ1-Τ1
ΑΡΙΘΜΟΣ ΣΧΕΔΙΟΥ	A 12
ΚΛΙΜΑΚΑ ΣΧΕΔΙΟΥ: 1/50	ΧΡΟΝΟΣ ΕΚΠΟΝΗΣΗΣ ΜΕΛΕΤΗΣ: ΦΕΒΡ. 2025
ΘΕΩΡΗΣΗ	σφραγίδα-υπογραφή ΚΕΝΤΡΙΚΟ ΣΥΜΒΟΥΛΙΟ ΑΡΧΙΤΕΚΤΟΝΙΚΗΣ Το παρόν σχεδιαγράμμα μελετήθηκε από το Κ.Ε.Σ.Α. την 10.5.2025 και εγκρίθηκε σύμφωνα με την υπ' αριθμ. 10.5.2025 απόφαση της ΕΠΙΤΡΟΠΗΣ ΚΕΝΤΡΙΚΟΥ ΣΥΜΒΟΥΛΙΟΥ ΑΡΧΙΤΕΚΤΟΝΙΚΗΣ Ε. ΜΠΑΚΟΓΙΑΝΝΗΣ
Ε. ΜΠΑΚΟΓΙΑΝΝΗΣ	ΚΩΝΣΤΑΝΤΙΝΟΣ Π. ΧΡΙΣΤΟΠΟΥΛΟΣ ΔΙΠΛΩΜ. ΑΡΧΙΤΕΚΤΩΝ ΜΗΧΑΝΙΚΟΣ ΕΘΝΙΚΟΥ ΜΕΤΣΟΒΙΟΥ ΠΟΛΥΤΕΧΝΕΙΟΥ ΜΕΛΟΣ Τ.Ε.Ε. ΑΡΙΘΜΟΣ ΜΗΤΡΩΟΥ 33491 ΑΝΑΣΤΑΣΕΩΣ 7 ΧΟΛΑΡΓΟΣ 155 61 ΤΗΛ: 210 6536399 Α.Φ.Μ. 020488876 - Α.Ο.Υ. ΧΟΛΑΡΓΟΥ