


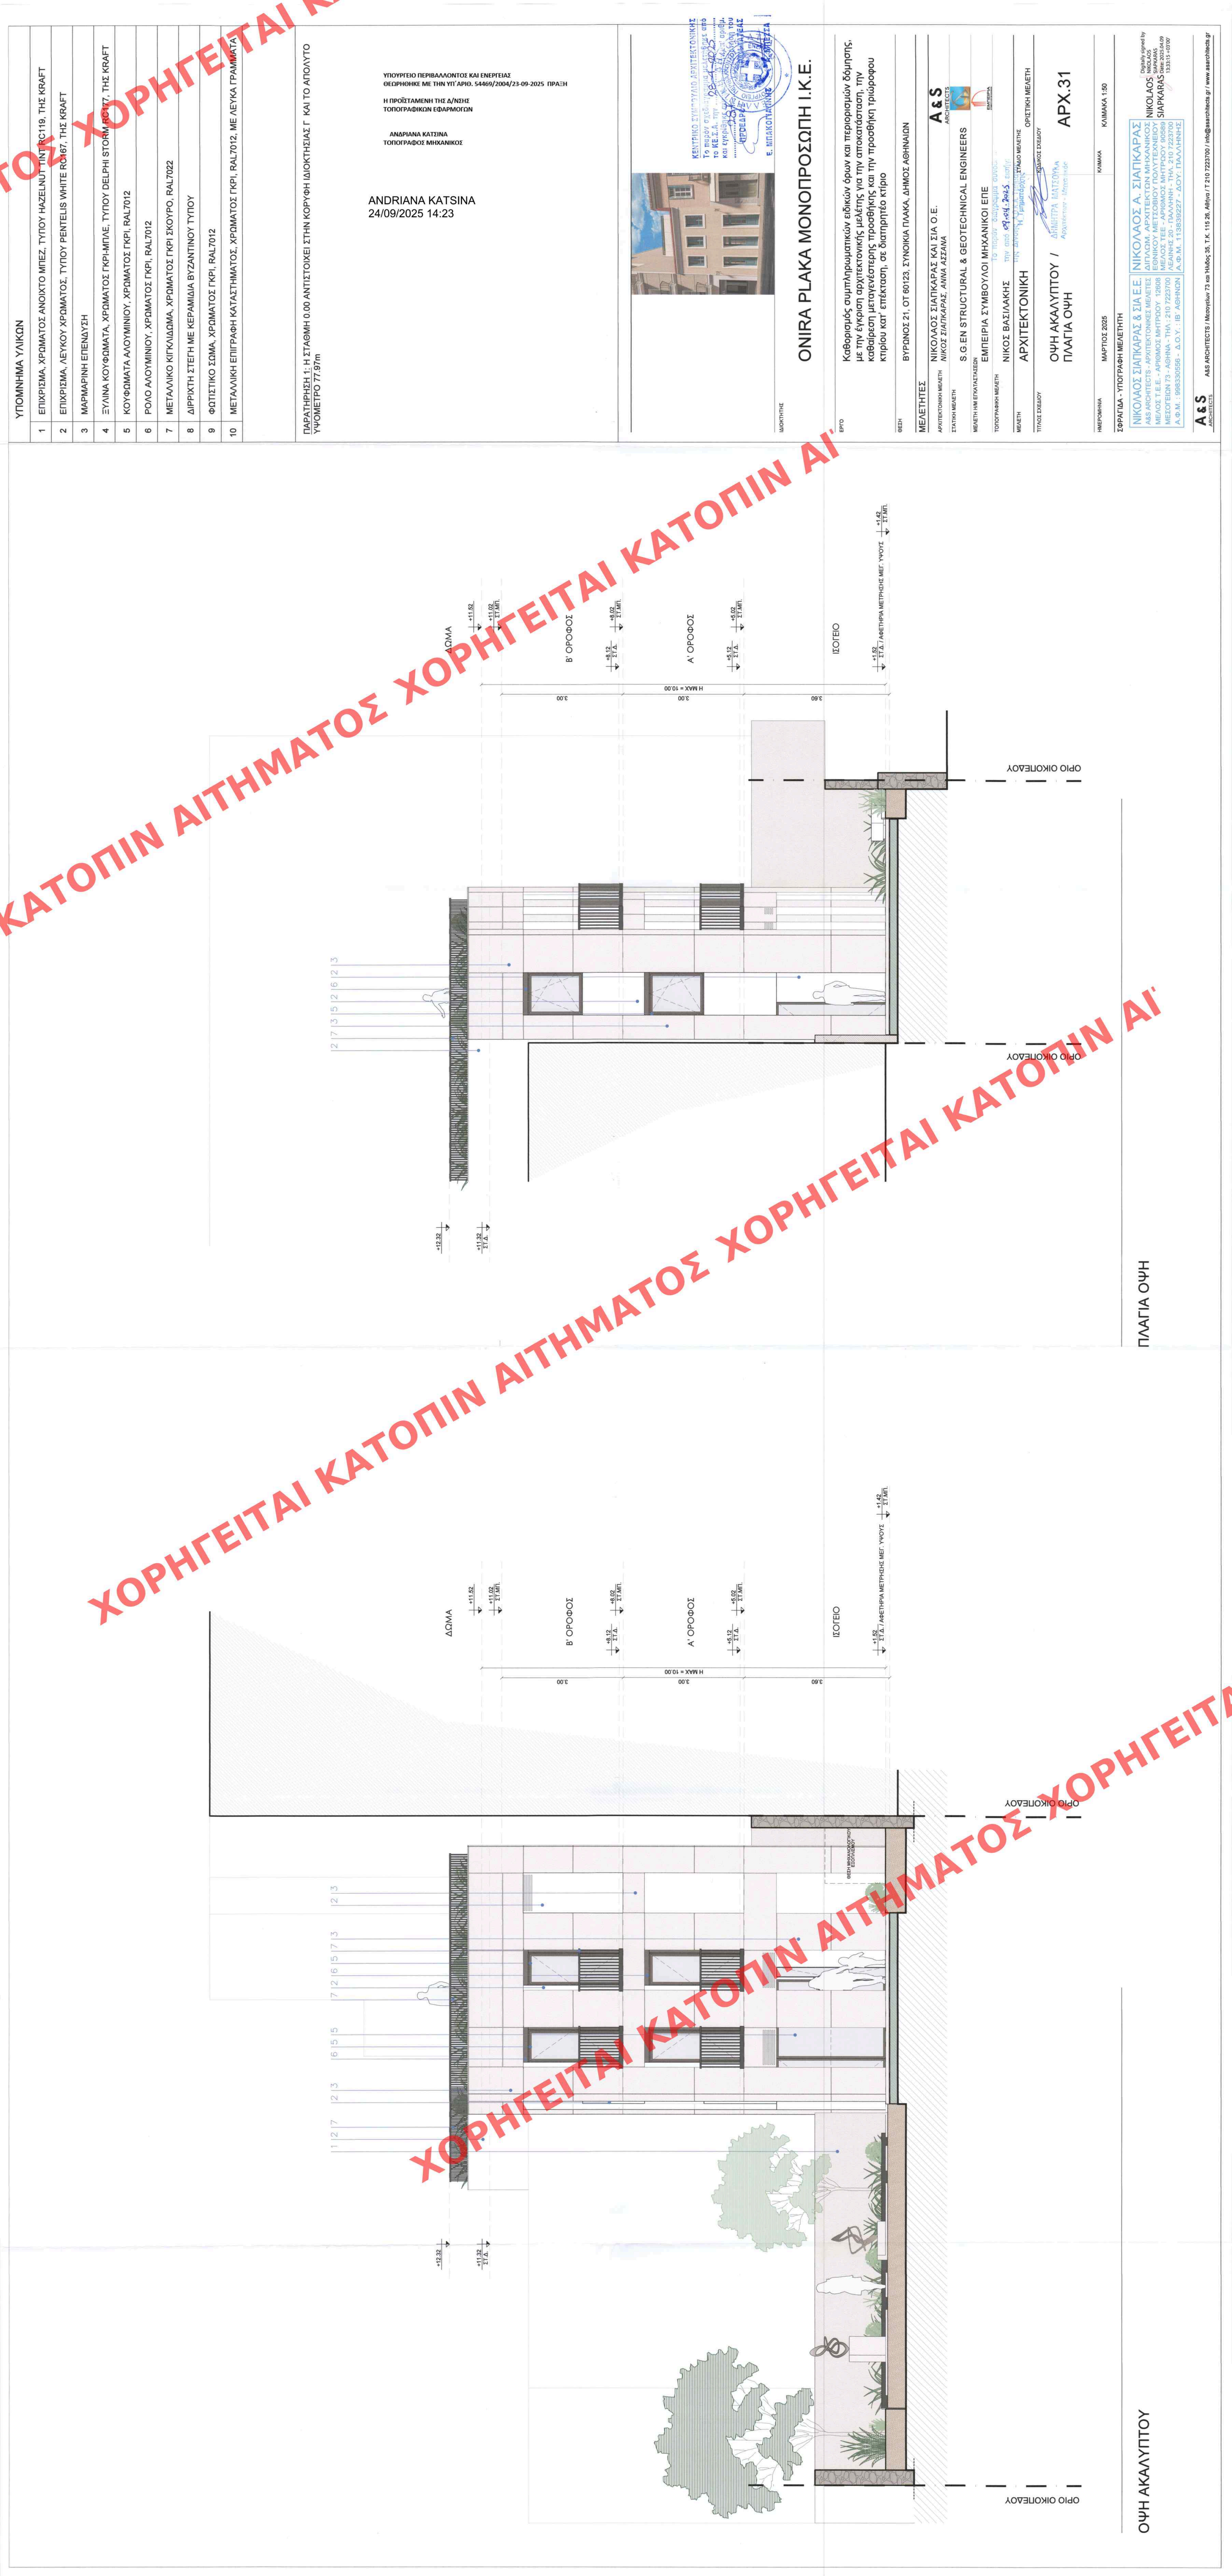

ΥΠΟΜΝΗΜΑ ΥΛΙΚΩΝ	
1	ΕΠΙΧΡΙΣΜΑ, ΧΡΩΜΑΤΟΣ ΑΝΟΙΧΤΟ ΜΠΕΖ, ΤΥΠΟΥ HAZELNUΤ TINT RC119, ΤΗΣ KRAFT
2	ΕΠΙΧΡΙΣΜΑ, ΛΕΥΚΟΥ ΧΡΩΜΑΤΟΣ, ΤΥΠΟΥ RENTELIS WHITE RC167, ΤΗΣ KRAFT
3	ΜΑΡΜΑΡΙΝΗ ΕΠΕΝΔΥΣΗ
4	ΞΥΛΙΝΑ ΚΟΥΦΩΜΑΤΑ, ΧΡΩΜΑΤΟΣ ΓΚΡΙ-ΜΠΛΕ, ΤΥΠΟΥ DELPHI STORM RC177, ΤΗΣ KRAFT
5	ΚΟΥΦΩΜΑΤΑ ΑΛΟΥΜΙΝΙΟΥ, ΧΡΩΜΑΤΟΣ ΓΚΡΙ, RAL7012
6	ΡΟΛΟ ΑΛΟΥΜΙΝΙΟΥ, ΧΡΩΜΑΤΟΣ ΓΚΡΙ, RAL7012
7	ΜΕΤΑΛΛΙΚΟ ΚΙΤΚΑΛΩΜΑ, ΧΡΩΜΑΤΟΣ ΓΚΡΙ ΣΚΟΥΡΟ, RAL7022
8	ΔΙΠΡΟΚΤΗ ΣΤΕΓΗ ΜΕ ΚΕΡΑΜΙΔΙΑ ΒΥΖΑΝΤΙΝΟΥ ΤΥΠΟΥ
9	ΦΩΤΙΣΤΙΚΟ ΣΩΜΑ, ΧΡΩΜΑΤΟΣ ΓΚΡΙ, RAL7012
10	ΜΕΤΑΛΛΙΚΗ ΕΠΙΓΡΑΦΗ ΚΑΤΑΣΤΗΜΑΤΟΣ, ΧΡΩΜΑΤΟΣ ΓΚΡΙ, RAL7012, ΜΕ ΛΕΥΚΑ ΓΡΑΜΜΑΤΑ

ΠΑΡΑΤΗΡΗΣΗ 1: Η ΣΤΑΣΙΜΗ 0.00 ΑΝΤΙΣΤΟΙΧΕΙ ΣΤΗΝ ΚΟΡΥΦΗ ΔΙΟΚΤΗΣΙΑΣ Γ ΚΑΙ ΤΟ ΑΠΟΛΥΤΟ ΥΨΟΜΕΤΡΟ 77,97m

ΥΠΟΥΡΓΕΙΟ ΠΕΡΙΒΑΛΛΟΝΤΟΣ ΚΑΙ ΕΝΕΡΓΕΙΑΣ
ΘΕΩΡΗΘΗΚΕ ΜΕ ΤΗΝ ΥΠ' ΑΡΙΘ. 54469/2004/23-09-2025 ΠΡΑΞΗ


Η ΠΡΟΪΣΤΑΜΕΝΗ ΤΗΣ Δ/ΝΣΗΣ
ΤΟΠΟΓΡΑΦΙΚΩΝ ΕΦΑΡΜΟΓΩΝ

ΑΝΔΡΙΑΝΑ ΚΑΤΣΙΝΑ
ΤΟΠΟΓΡΑΦΟΣ ΜΗΧΑΝΙΚΟΣ

ANDRIANA KATSINA
24/09/2025 14:23

ΚΕΝΤΡΙΚΟ ΣΥΝΤΑΓΙΣΤΩ ΔΗΜΟΤΙΚΟΝ
ΤΟ ΠΡΩΤΟ ΕΓΧΕΙΡΗΔΙΟ ΜΕΛΕΤΗΣ ΕΡΓΟΥ
ΤΟ ΜΕ.Σ.Α. ΤΗΝ 08-09-2025
ΚΑΙ ΕΞΕΛΕΞΑΝΤΟ ΤΗΝ ΕΠΙΣΤΗΜΟΝΙΚΗ
ΟΜΑΔΑ ΤΗΣ ΜΕΛΕΤΗΣ

Ε. ΜΠΑΚΟΓΙΑΝΝΗΣ

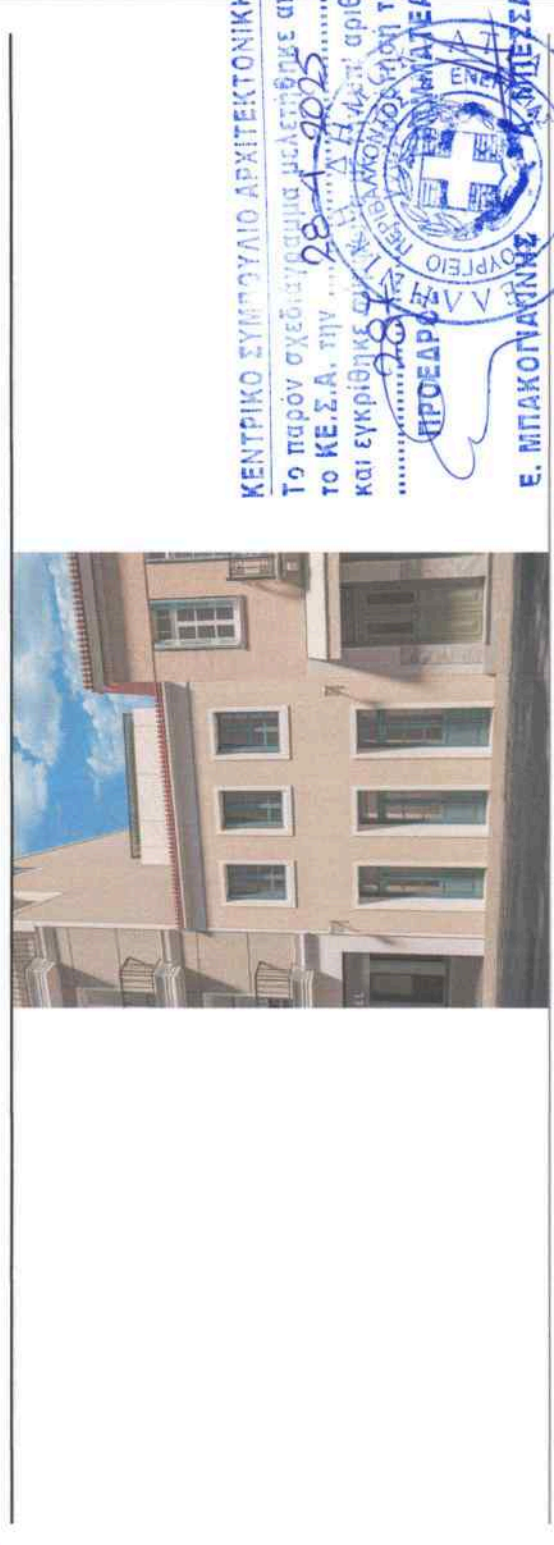

ΟΝΙΡΑ ΠΛΑΚΑ ΜΟΝΟΠΡΟΣΩΠΗ Ι.Κ.Ε.

ΕΡΓΟ

Καθορισμός συμπληρωματικών ειδικών όρων και περιορισμών δόμησης, με την έγκριση αρχιτεκτονικής μελέτης για την αποκατάσταση, την καθάρηση μεταγενέστερης προσθήκης και την προσθήκη τριώροφου κτίριου κατ' επέκταση, σε διατηρητέο κτίριο

ΘΕΣΗ

ΒΥΡΩΝΟΣ 21, ΟΤ 60123, ΣΥΝΟΙΚΙΑ ΠΛΑΚΑ, ΔΗΜΟΣ ΑΘΗΝΑΙΩΝ

ΜΕΛΕΤΗΤΕΣ

ΝΙΚΟΛΑΟΣ ΣΙΑΤΚΑΡΑΣ ΚΑΙ ΣΙΑ Ο.Ε.
ΑΡΧΙΤΕΚΤΟΝΙΚΗ ΜΕΛΕΤΗ
ΝΙΚΟΣ ΣΙΑΤΚΑΡΑΣ, ΑΝΝΑ ΑΣΣΑΝΑ

ΣΤΑΤΙΚΗ ΜΕΛΕΤΗ

S.G.EN STRUCTURAL & GEOTECHNICAL ENGINEERS

ΜΕΛΕΤΗ ΗΜΕΡΑ/ΤΑΞΙΔΙΩΝ

ΕΜΠΕΙΡΙΑ ΣΥΜΒΟΥΛΟΙ ΜΗΧΑΝΙΚΟΙ ΕΠΕ

ΤΟΠΟΓΡΑΦΙΚΗ ΜΕΛΕΤΗ

ΝΙΚΟΣ ΒΑΣΙΛΑΚΗΣ
ΤΗΛ: 697-647-2443, email: n.basilak@asarchitects.gr

ΜΕΛΕΤΗ

ΑΡΧΙΤΕΚΤΟΝΙΚΗ

ΤΙΤΛΟΣ ΣΧΕΔΙΟΥ

ΟΡΓΑΝΙΚΗ ΜΕΛΕΤΗ

ΟΦΗ ΑΚΑΛΥΠΤΟΥ / ΠΛΑΓΙΑ ΟΨΗ

APX.31

ΗΜΕΡΟΜΗΝΙΑ

ΜΑΡΤΙΟΣ 2025

ΚΩΔΙΚΑΣ

ΚΩΔΙΚΑΣ 1.50

ΣΦΡΑΓΙΔΑ - ΥΠΟΓΡΑΦΗ ΜΕΛΕΤΗΤΗ

ΝΙΚΟΛΑΟΣ ΣΙΑΤΚΑΡΑΣ & ΣΙΑ Ε.Ε. | ΝΙΚΟΛΑΟΣ Α. ΣΙΑΤΚΑΡΑΣ
AS ARCHITECTS - ΑΡΧΙΤΕΚΤΟΝΙΚΕΣ ΜΕΛΕΤΕΣ | ΔΙΠΛΩΜΑ ΑΡΧΙΤΕΚΤΟΝΙΚΟΥ ΜΗΧΑΝΙΚΟΥ
ΜΕΛΟΣ Τ.Ε.Ε. - ΑΡΧΙΜΟΣ ΜΗΤΡΩΟΥ 12608 | ΕΞΕΛΕΞΗ ΜΕΤΕΩΡΟΛΟΓΙΚΟΥ ΜΗΧΑΝΙΚΟΥ
ΜΕΛΟΣ Τ.Ε.Ε. - ΑΘΗΝΑ - ΤΗΛ: 210 7223700 | ΑΘΗΝΑ 20 - ΠΑΛΛΗΝΗ - ΤΗΛ: 210 7223700
Α.Φ.Μ.: 996330558 - Δ.Ο.Υ.: ΙΒ ΑΘΗΝΩΝ | Α.Φ.Μ.: 1138395227 - Δ.Ο.Υ. ΠΑΛΛΗΝΗΣ

AS ARCHITECTS

AS ARCHITECTS Μεσογείων 73, 115 26, Αθήνα / Τ 210 7223700 / info@asarchitects.gr / www.asarchitects.gr

ΟΨΗ ΑΚΑΛΥΠΤΟΥ

ΠΛΑΓΙΑ ΟΨΗ