


ΜΥΡΤΩ Ν. ΔΕΣΠΟΤΙΑΝ
ΑΡΧΙΤΕΚΤΟΝ - ΜΗΧΑΝΙΚΟΣ
Δ. Π. Λ. ΤΗΣ Ε. Σ. Α. ΠΑΡΙΣΙΩΝ
ΜΕΛΟΣ Τ. Ε. Ε. ΑΡΧΙΤ. ΜΗΤΡΩΟΥ 84712
ΑΘΗΝΑ ΓΟΡΓΙΟΥ 24 Τ.Κ. 115 210 9234979
ΑΔΜ: 1325210978 Τ ΔΟΥΚ-ΤΕ ΑΘΗΝΩΝ

Μεγίσσου 16 . Αθήνα 116 35 . τηλ.: 210 75.63.063 . fax: 210 75.63.064 . email: info@pixelbrothers.gr www.pixelbrothers.gr

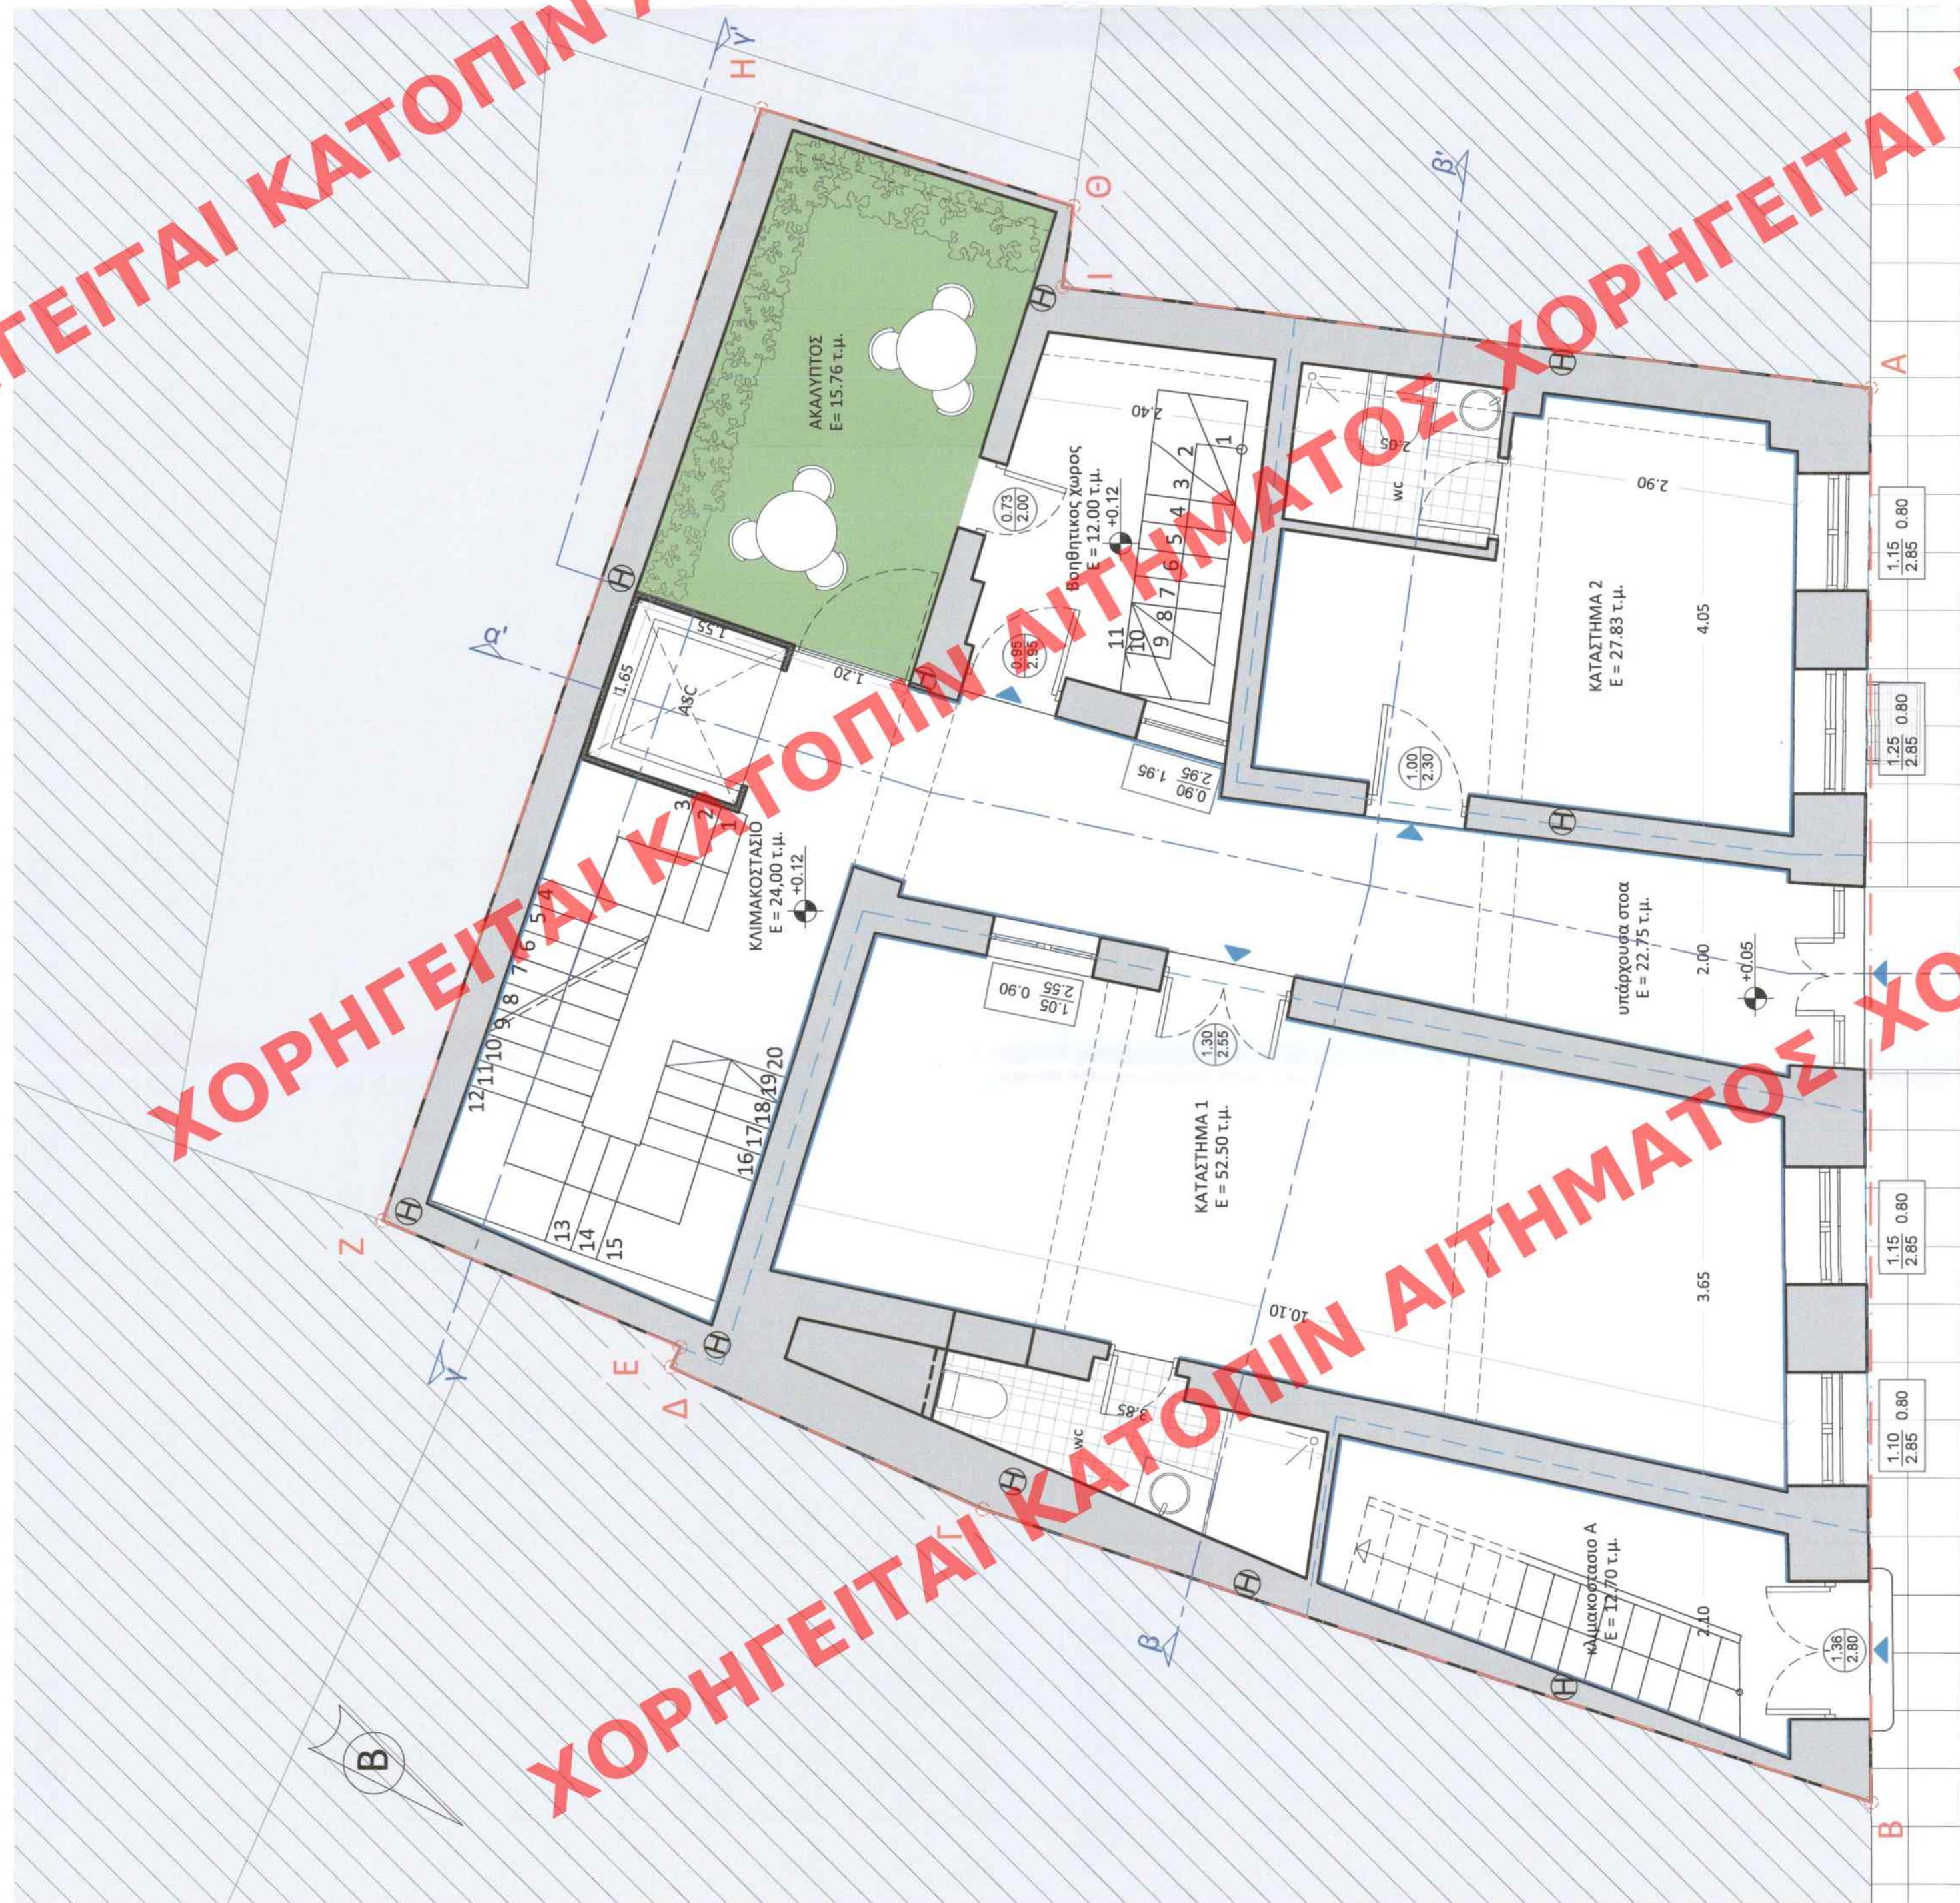

οδός ΠΑΛΛΑΔΟΣ
($\pi = 5.80 \mu.$)